

LEGENDE			
		Symbole	Désignation
	Boucle d'eau osmose Aller /retour en polypropylène	 	Compteur
	Réseau d'eau de ville		Thermomètre
	Siphon de sol		Dosatron
			Prise échantillon + pare flamme
		 	Manomètre
Repères	Description		Vanne à membrane
1	Compteur d'eau	 	Vanne à bille
2	Armoire électrique		Clapet anti-retour
3	Surpresseur duplex		Débitmètre
4	Dosatron		Carter de filtration
5	Carter de filtration		Carter de filtration
6	Adoucisseurs		Raccord auto-obturant
7	Testomat TH		Kit évacuation
8	Adoucisseur		Filtre tamis
9	Testomat CLT Selfclean		Disconnecteur
10	Carter de filtration		
11	Filtration stérilisante		
12	Unité de production d'eau pure/ pure		

Type	Titre	Folio
SCH	SCHEMA DE PRINCIPE DE PRODUCTION D'EAU ADOUCIE DEDIEE A LA PRODUCTION D'EAU OSMOSEE	01
SCH	SCHEMA DE PRINCIPE DE PRODUCTION D'EAU OSMOSEE	02
PLN	PLAN DE LA PRODUCTION ET DE DISTIBUTION D'EAU OSMOSEE SU SERVICE D'HEMODIALYSE	03



HOPITAL NOVO - SITE PONTOISE

RENOVATION DE LA PRODUCTION ET DISTRIBUTION D'EAU OSMOSEE DU SERVICE HEMODIALYSE _ BATIMENT H

MAITRE D'OUVRAGE HOPITAL NOVO - SITE DE PONTOISE 6, avenue de l'Ile de FRANCE 95300 PONTOISE	
MAITRE D'OEUVRE BIM INGENIERIE 21, avenue Edouard Belin 92500 Rueil-Malmaison Tél: 01.47.08.17.65 contact@bimingenierie.fr	
BUREAU DE CONTROLE	
COORDINATEUR CSPS	
COORDINATEUR SSI	

E					
D					
C					
B					
A					
0	Mai 2026	PREMIERE EMISSION	L.G	T.B	T.B
IND	DATE	MODIFICATION	ETABLI PAR	VERIFIE PAR	WISE PAR

LOT		BATIMENT NORD CARNET DE PLANS DE LA PRODUCTION ET DISTRIBUTION D'EAU OSMOSEE DU SERVICE D'HEMODIALYSE NIVEAU SOUS SOL / RDC							PHASE		
EO									DCE		
ECHELLE		N° FICHIER INFORMATIQUE								INDICE	
		N° AFFAIRE	EMETTEUR	BAT.	ZONE	NATURE	NIVEAU	SPECIALITE	NUMERO		
1/50		BIM_26_11	BIM	BN	/	PLN	RDC/SS	EO	01	0	

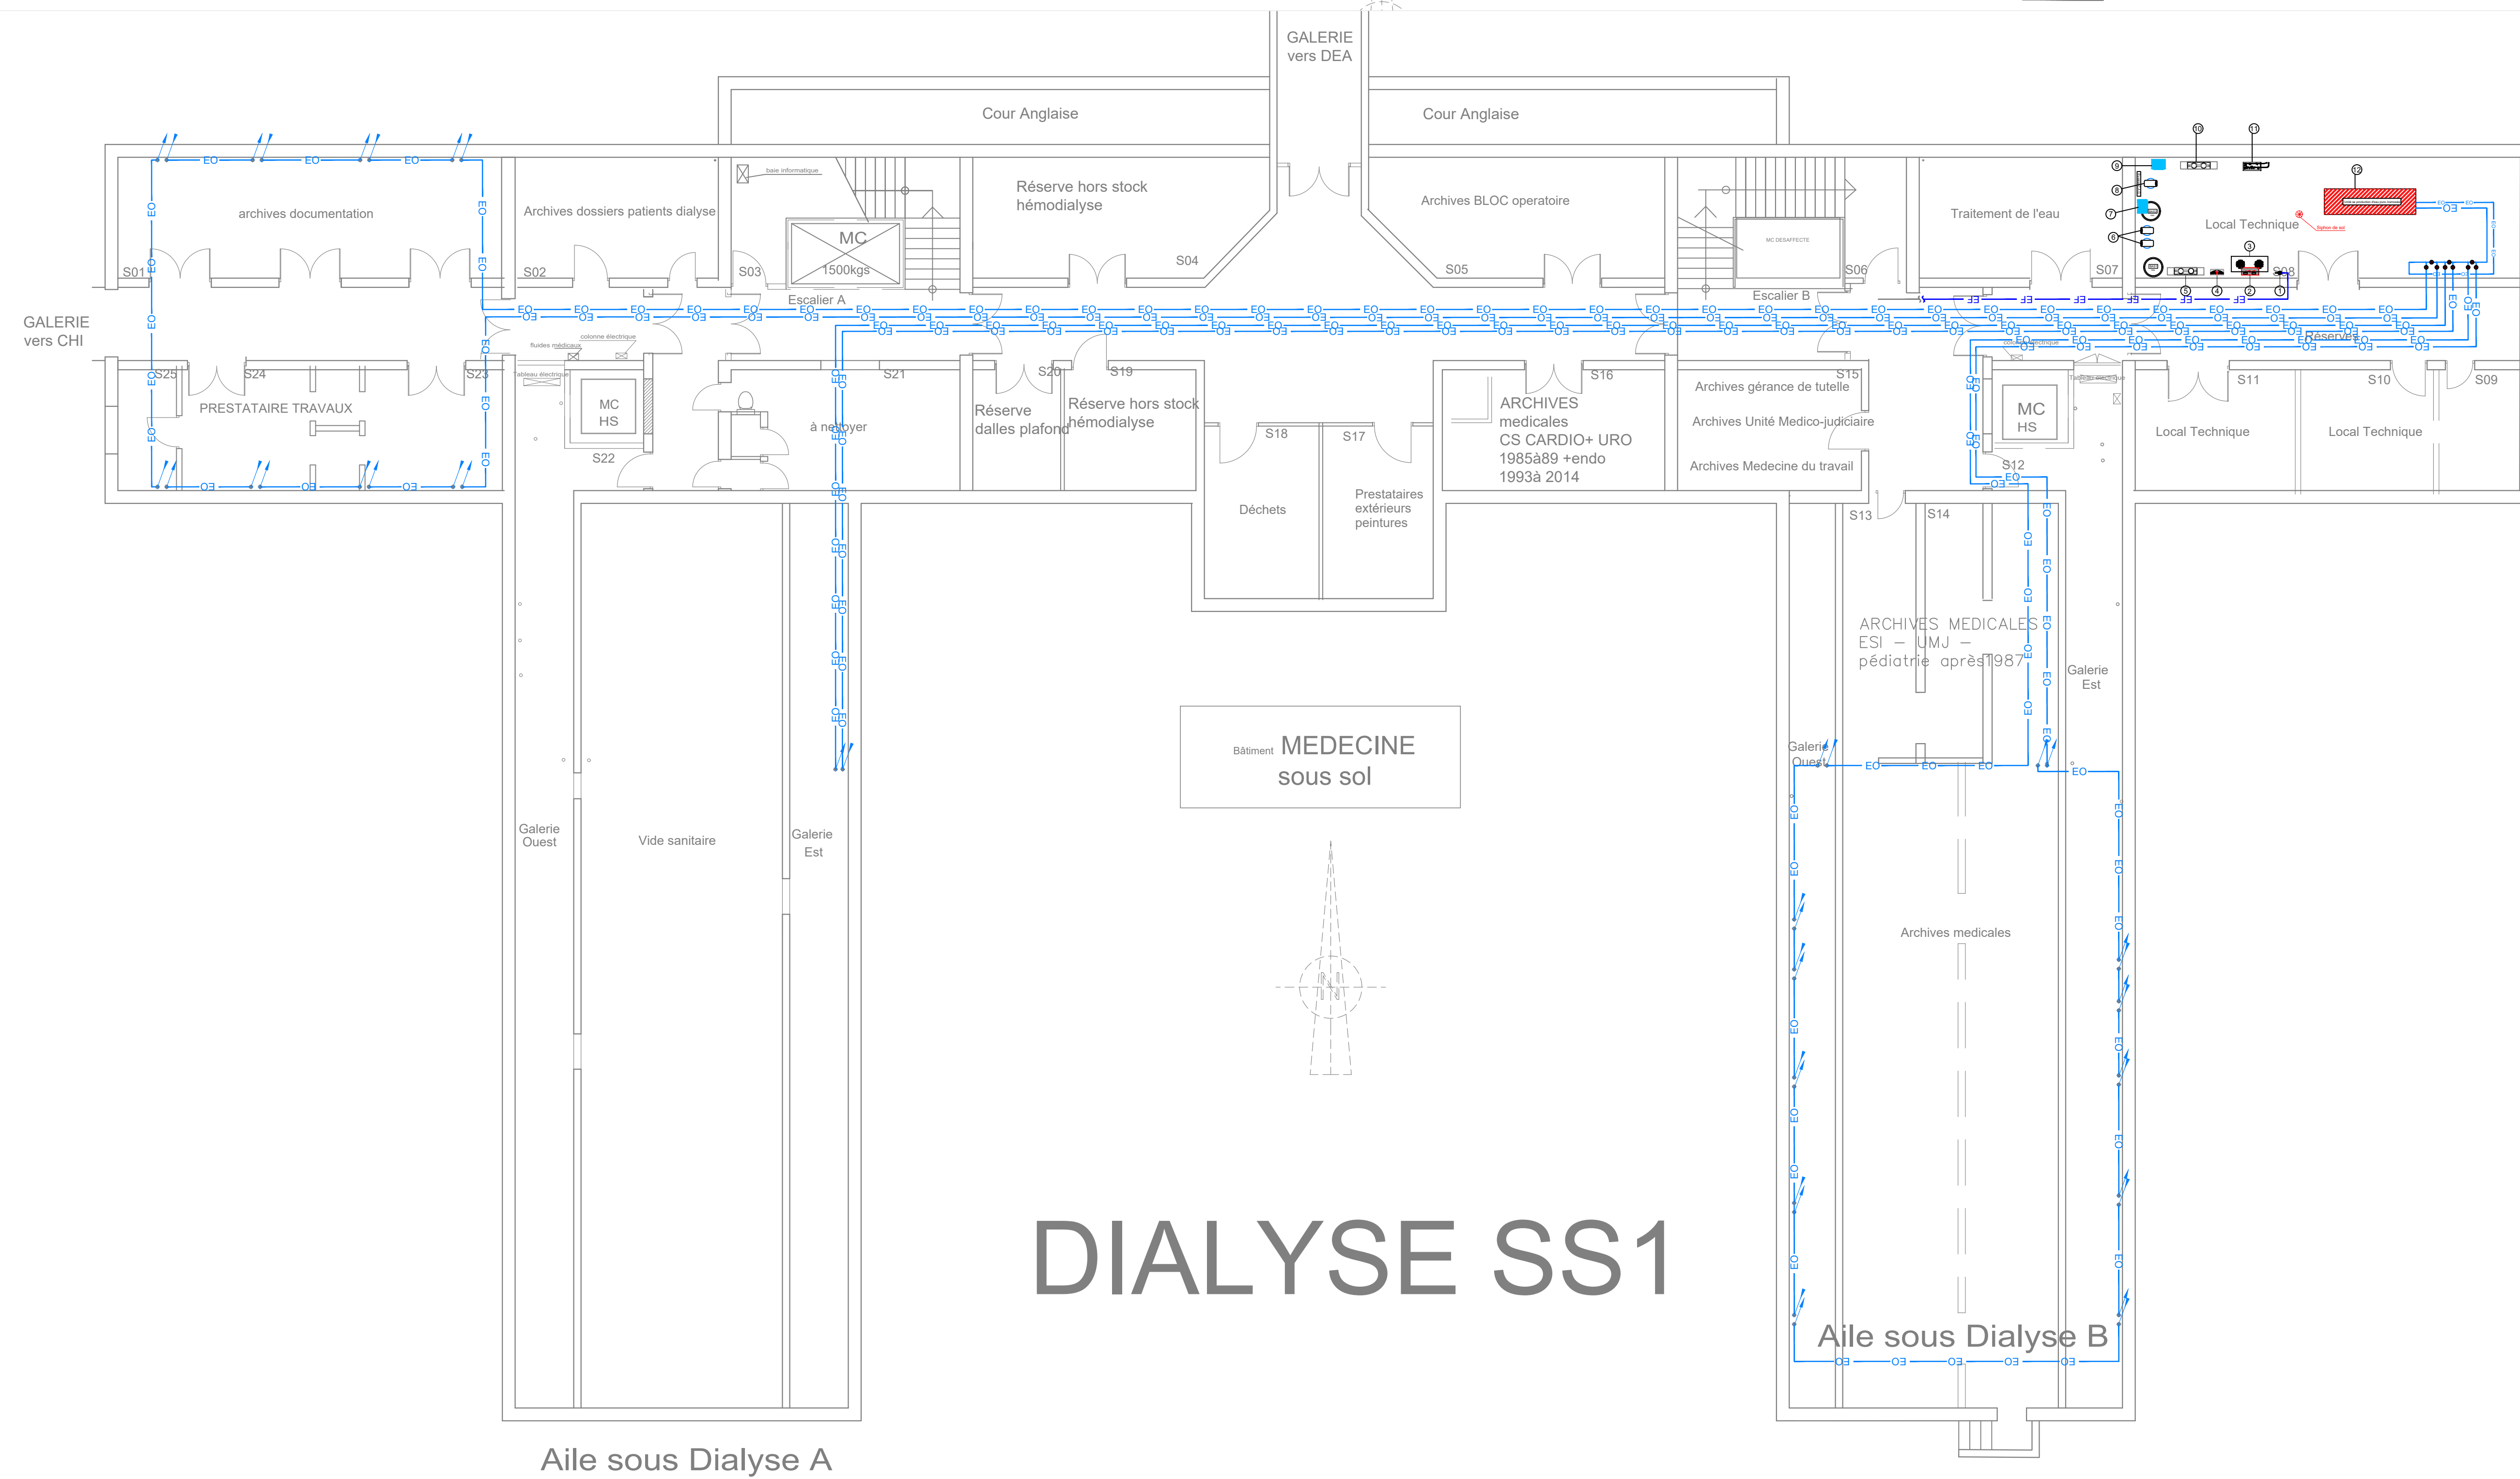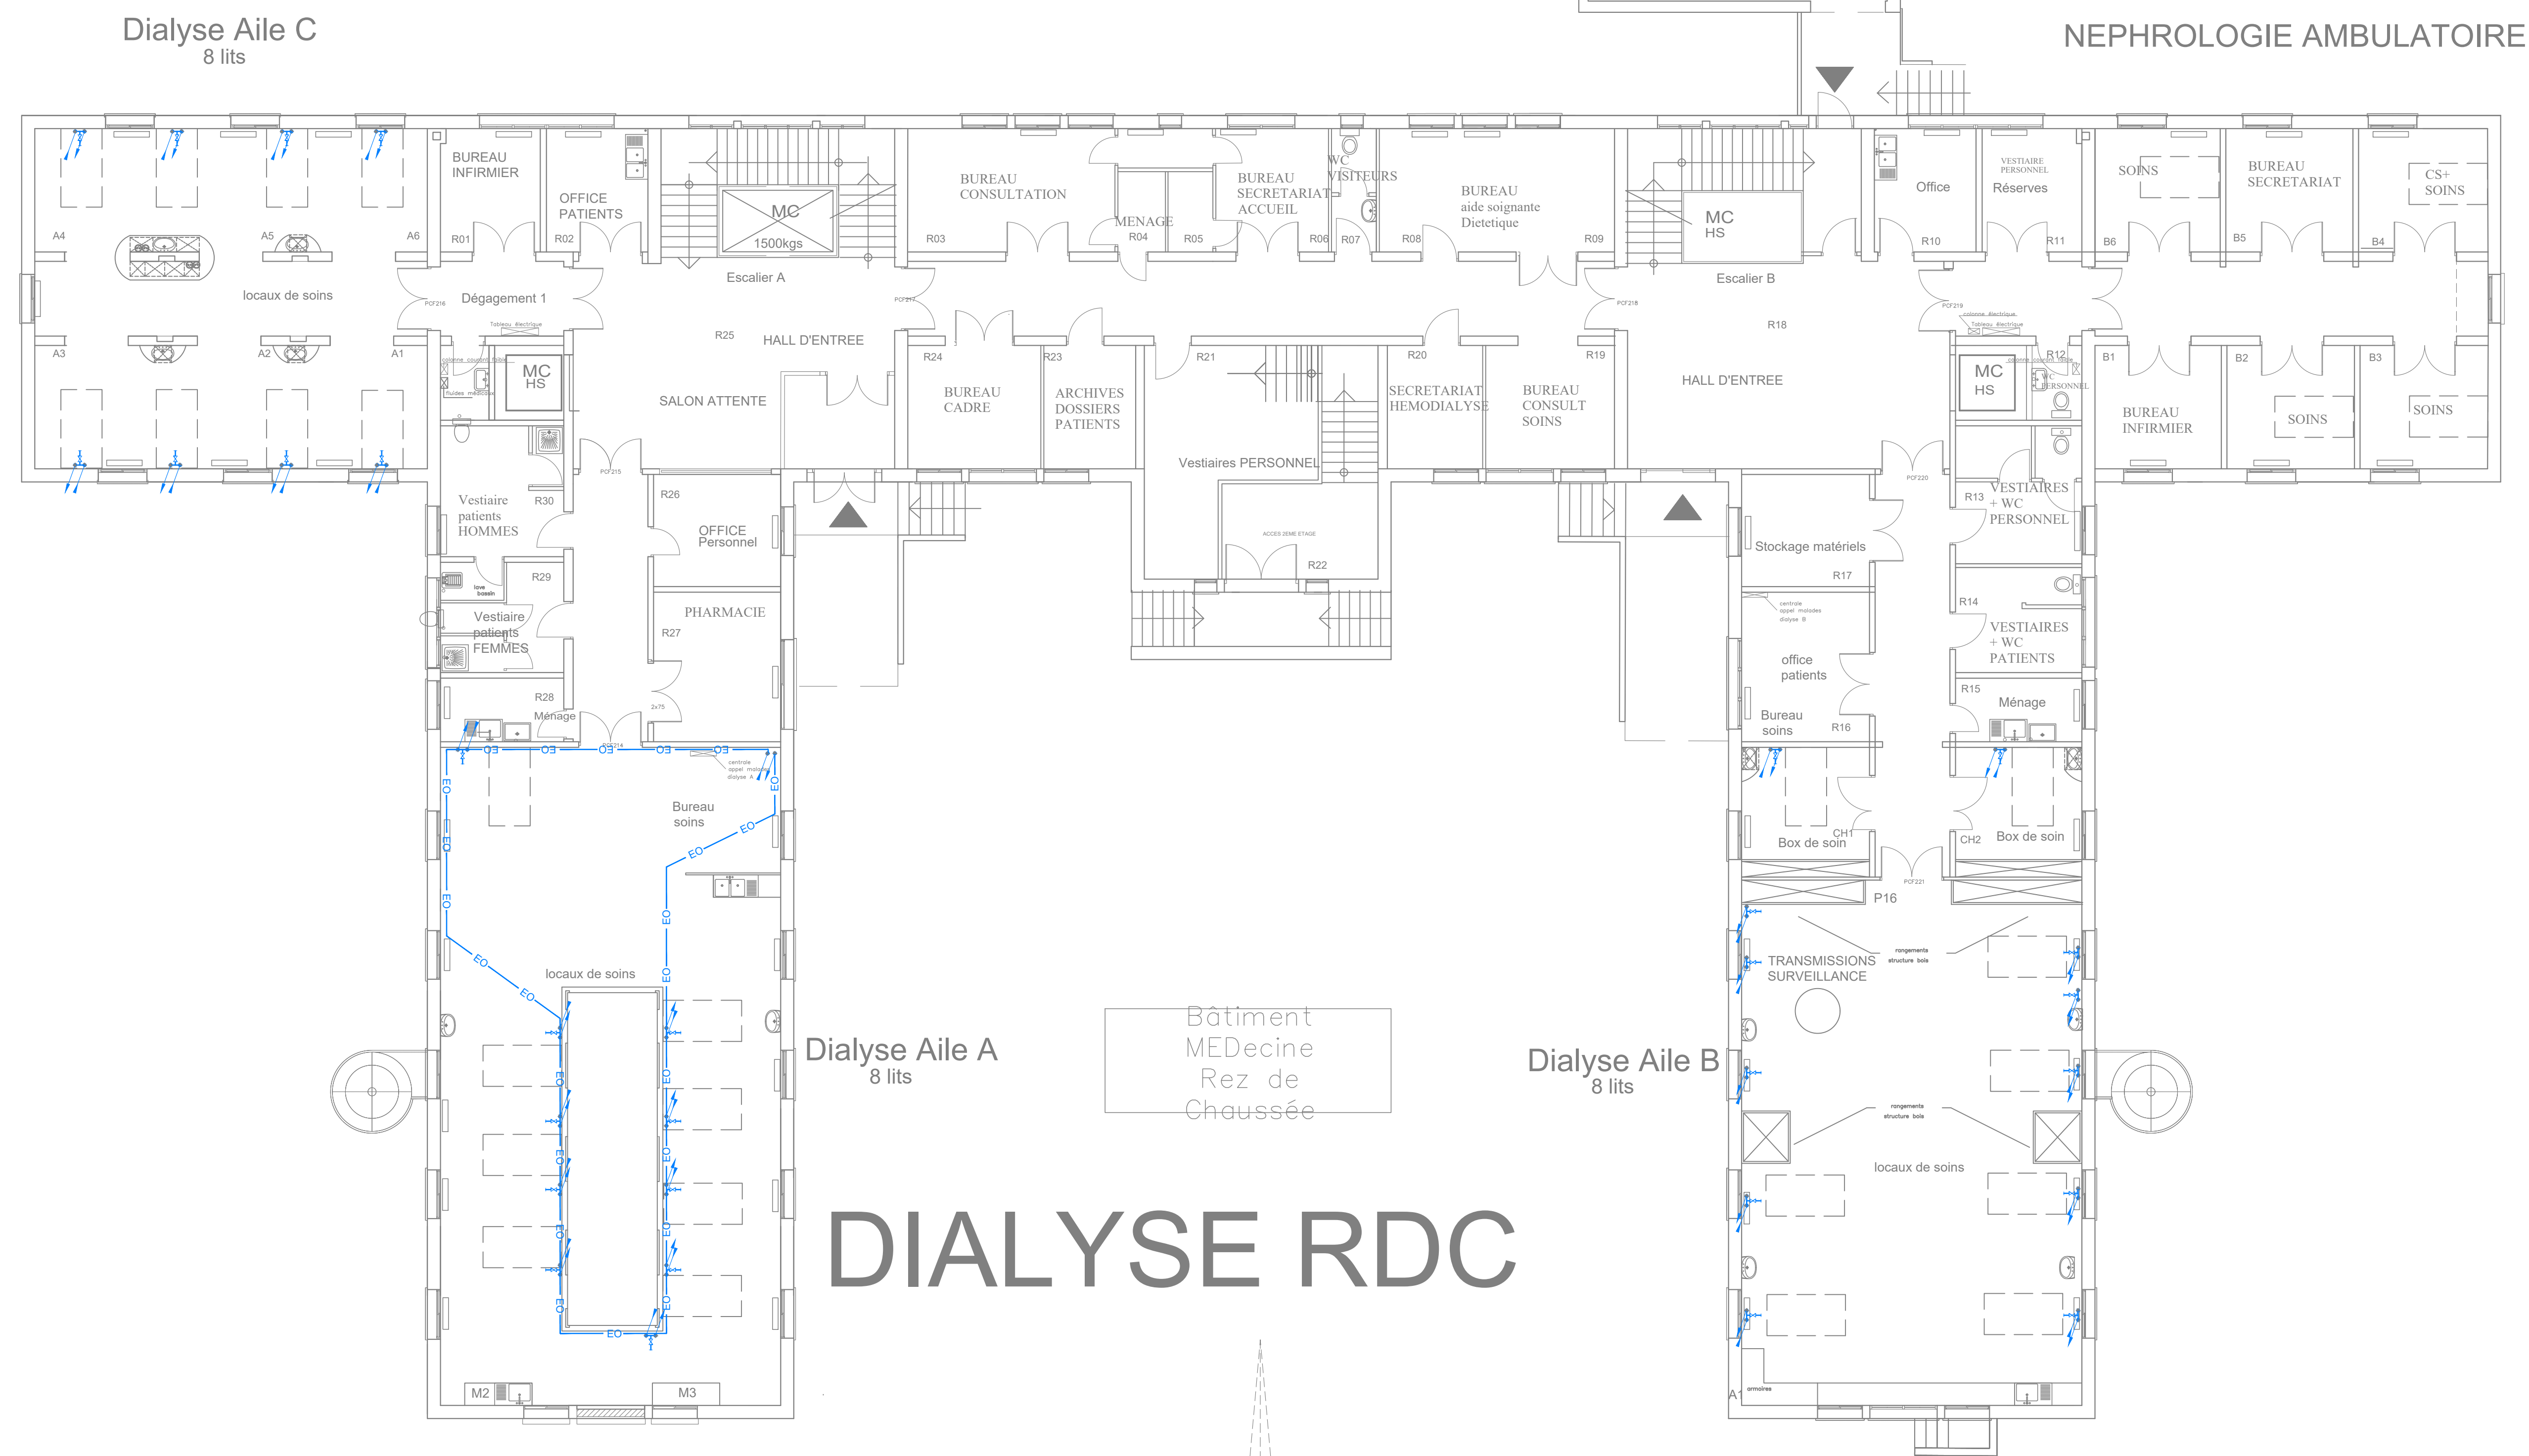

LEGENDE

		Symbole	Désignation
Boucle d'eau osmose Aller /retour en polypropylène			Compteur
Réseau d'eau de ville			Thermomètre
Siphon de sol			Dosatron
			Prise échantillon + pare flamme
			Manomètre
			Vanne à membrane
			Vanne à bille
			Clapet anti-retour
			Débitmètre
			Carte de filtration
			Carte de filtration
			Raccord auto-obturant
			Kit évacuation
			Filtre tamis
			Disconnecteur

HOPITAL NOVO - SITE PONTOISE RENOVATION DE LA PRODUCTION ET DISTRIBUTION D'EAU OSMOSEE DU SERVICE HEMODIALYSE _ BATIMENT H

MAITRE D'OUVRAGE HOPITAL NOVO - SITE DE PONTOISE 6, avenue de l'île de FRANCE 95300 PONTOISE		
MAITRE D'OEUVRE BIM INGENIERIE 21, avenue Edouard Belin 92500 Rueil-Malmaison Tél: 01.47.08.17.65 contact@bimingenierie.fr		
BUREAU DE CONTROLE		
COORDINATEUR CSBS		
COORDINATEUR SSI		

E									
D									
C									
B									
A									
D	01	MAI 2026	PREMIERE EMISSION						
IND	DATE	PREMIERE EMISSION	MODIFICATION						
LOT	BATIMENT NORD PLAN DE LA PRODUCTION ET DISTRIBUTION D'EAU OSMOSEE DU SERVICE D'HEMODIALYSE NIVEAU SOUS SOL / RDC							PHASE	DCE
ECHELLE	N° AFFAIRE	EMETTEUR	DATE	PROJ.	NATURE	NIVEAU	SPECIALITE	NUMERO	INDICE
1/50	BIM_26_11	BIM	BN	03	PLN RDC/SS	EO	01	0	