


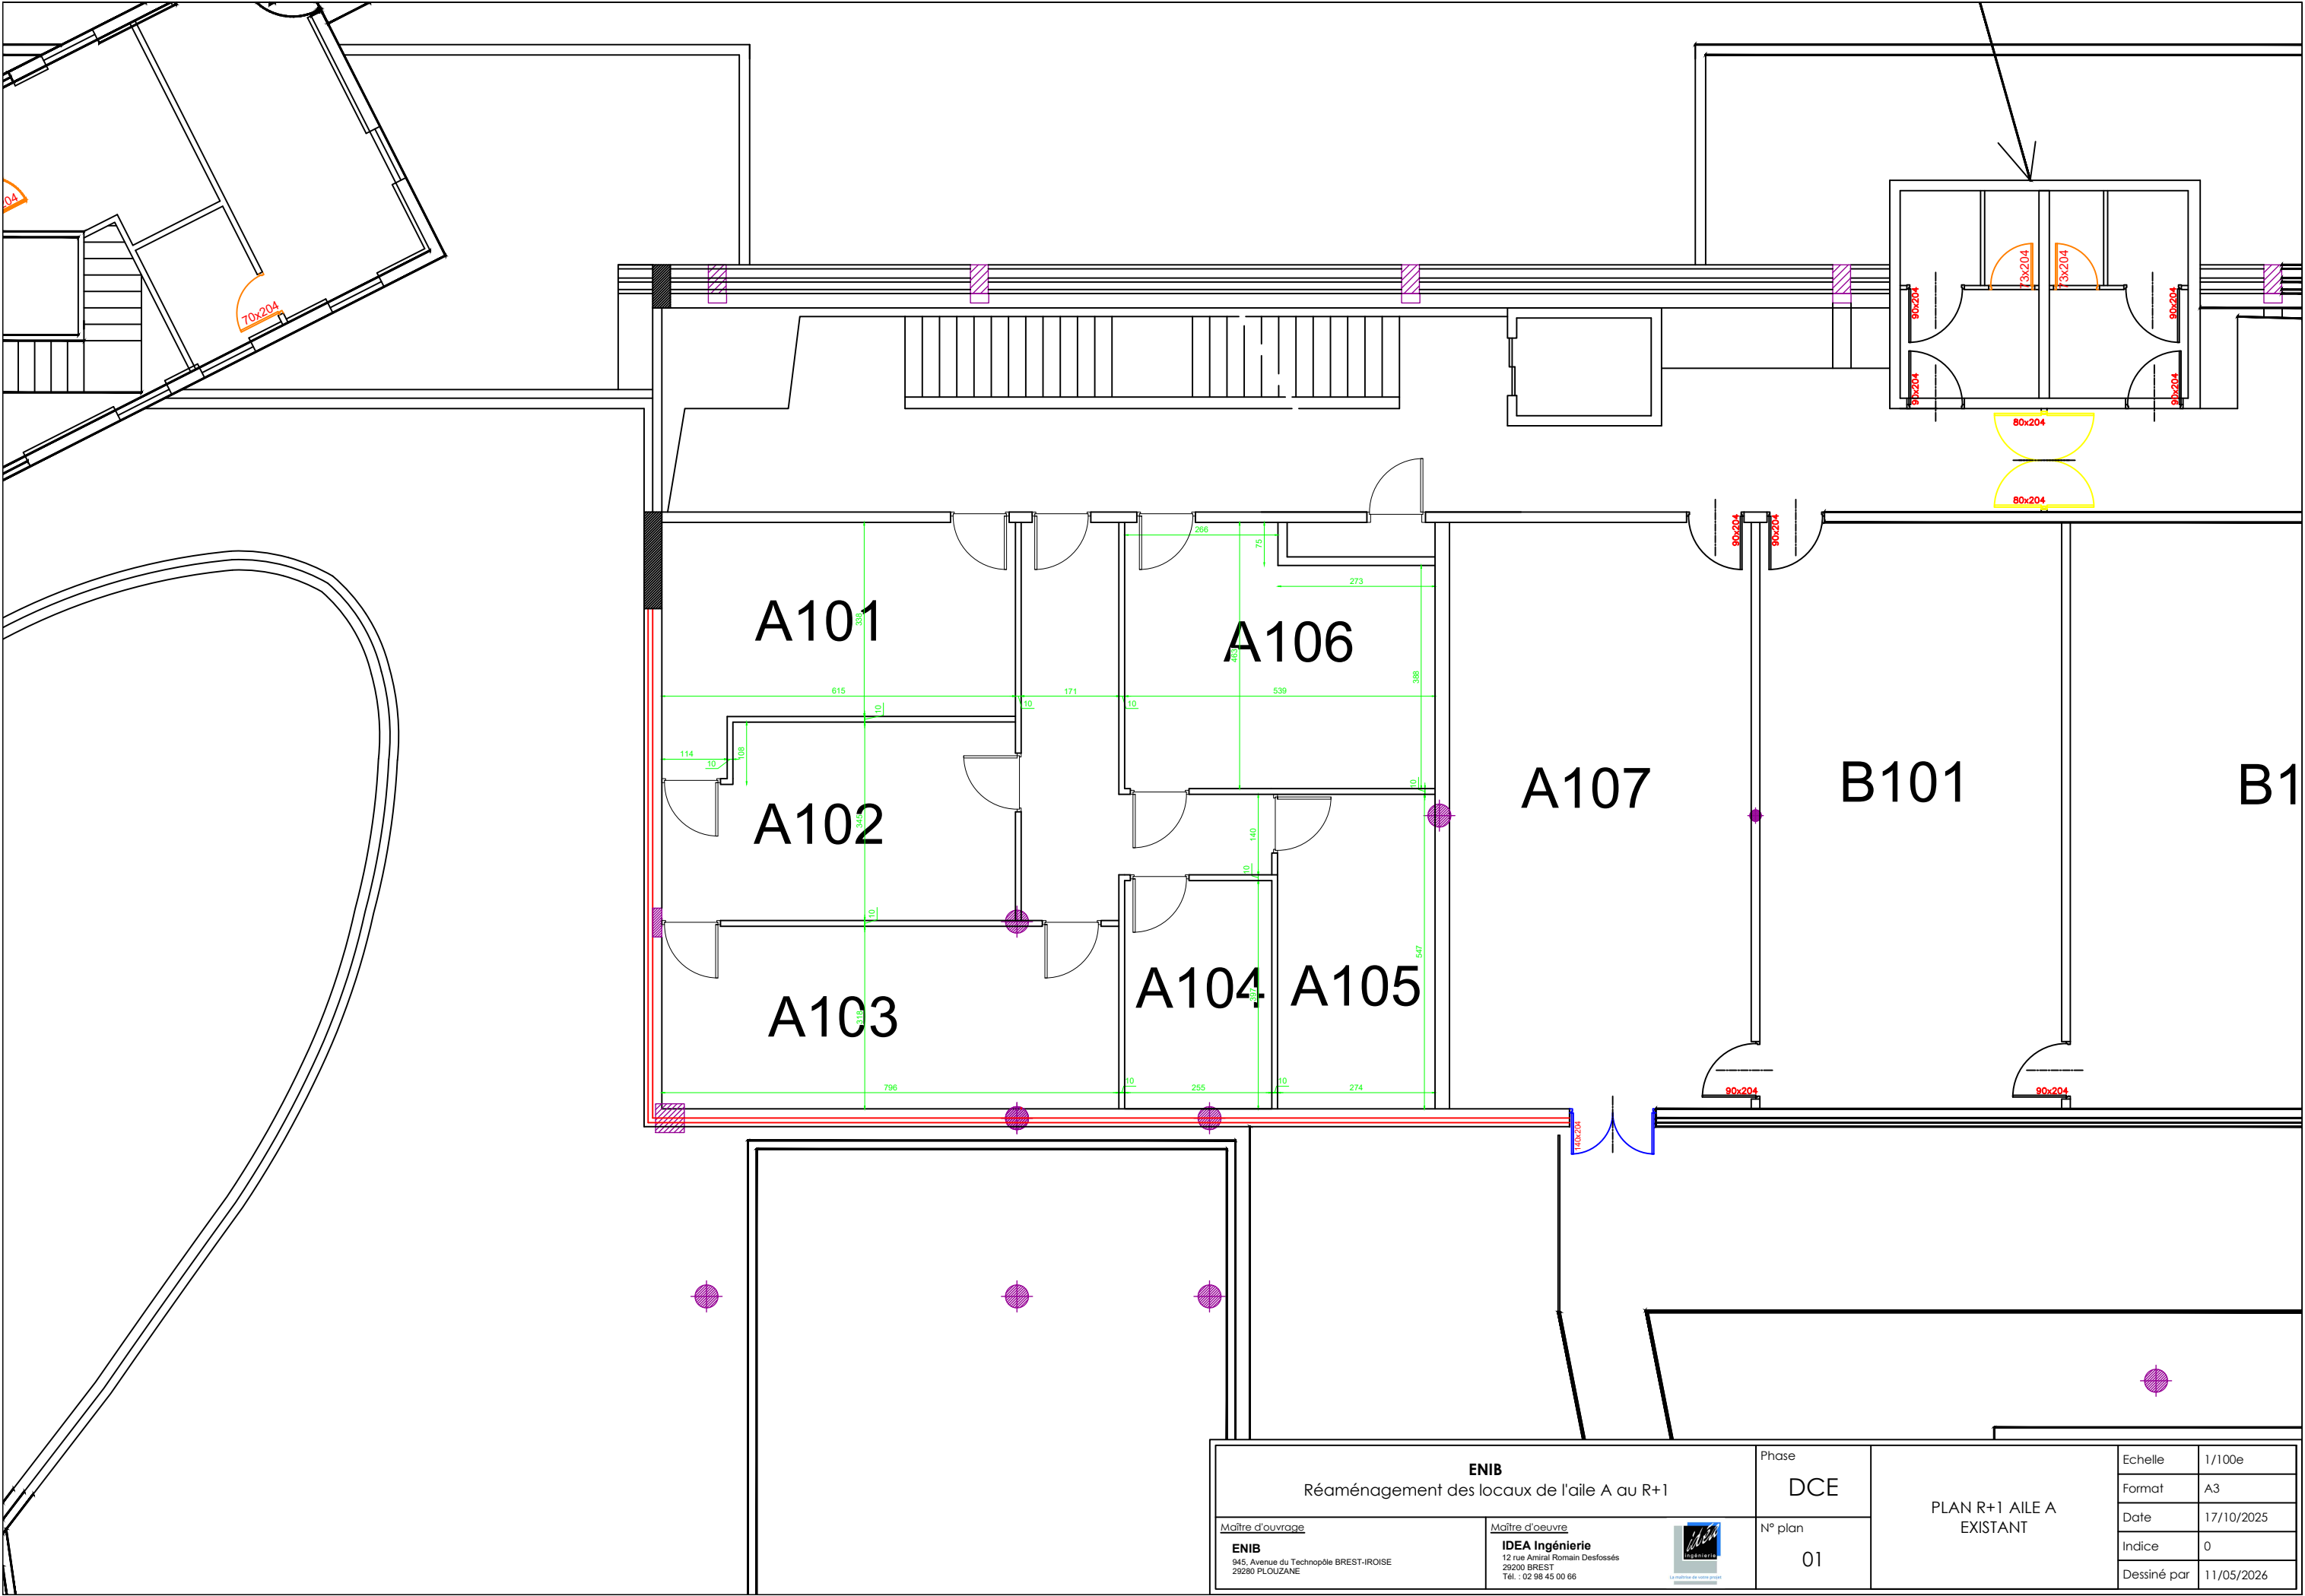

ENIB Réaménagement des locaux de l'aile A au R+1		Phase DCE	PLAN R+1 AILE A EXISTANT	Echelle 1/100e
				Format A3
Maitre d'ouvrage ENIB 945, Avenue du Technopôle BREST-IROISE 29280 PLOUZANE	Maitre d'oeuvre IDEA Ingénierie 12 rue Amiral Romain Desfossez 29200 BREST Tél. : 02 98 45 00 66	N° plan 01		Date 17/10/2025
				Indice 0
				Dessiné par 11/05/2026