


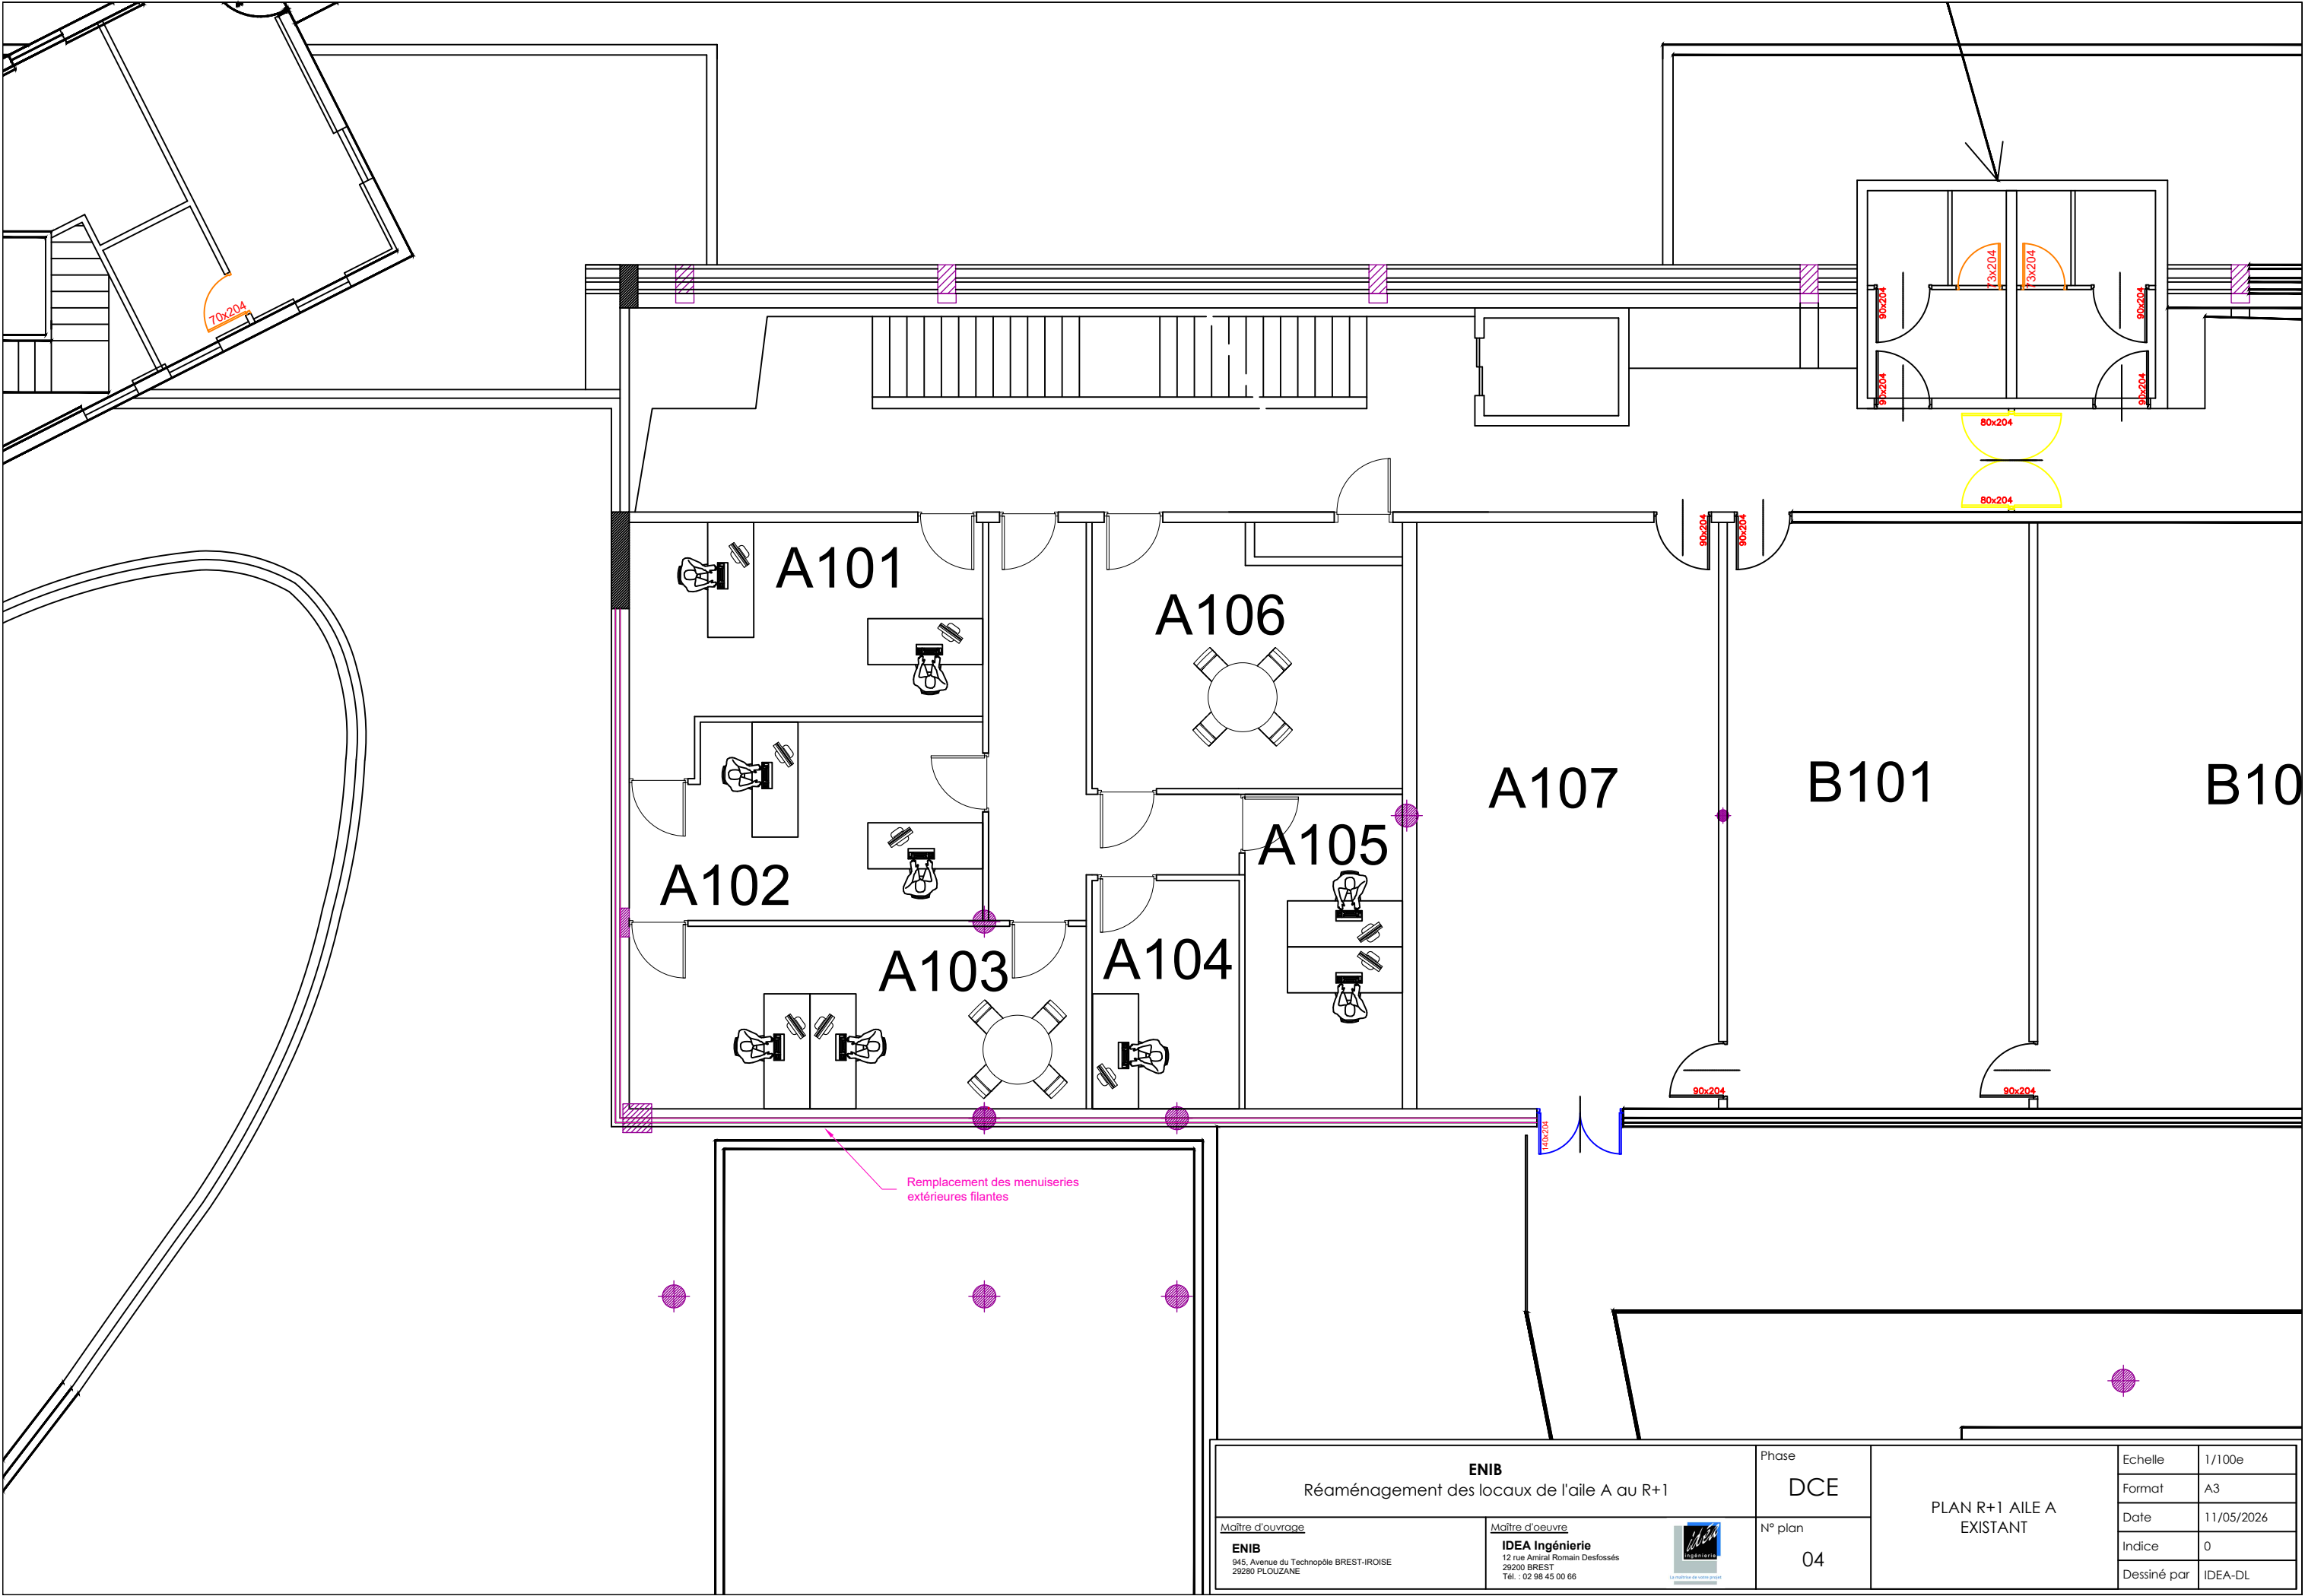

ENIB		Phase	Echelle	1/100e
Réaménagement des locaux de l'aile A au R+1		DCE	Format	A3
Maitre d'ouvrage ENIB 945, Avenue du Technopôle BREST-IROISE 29200 PLOUZANE	Maitre d'oeuvre IDEA Ingénierie 12 rue Amiral Romain Desfossez 29200 BREST Tél. : 02 98 45 00 66  La maîtrise de votre projet	N° plan	Date	11/05/2026
		04	Indice	0
		PLAN R+1 AILE A EXISTANT		Dessiné par IDEA-DL