


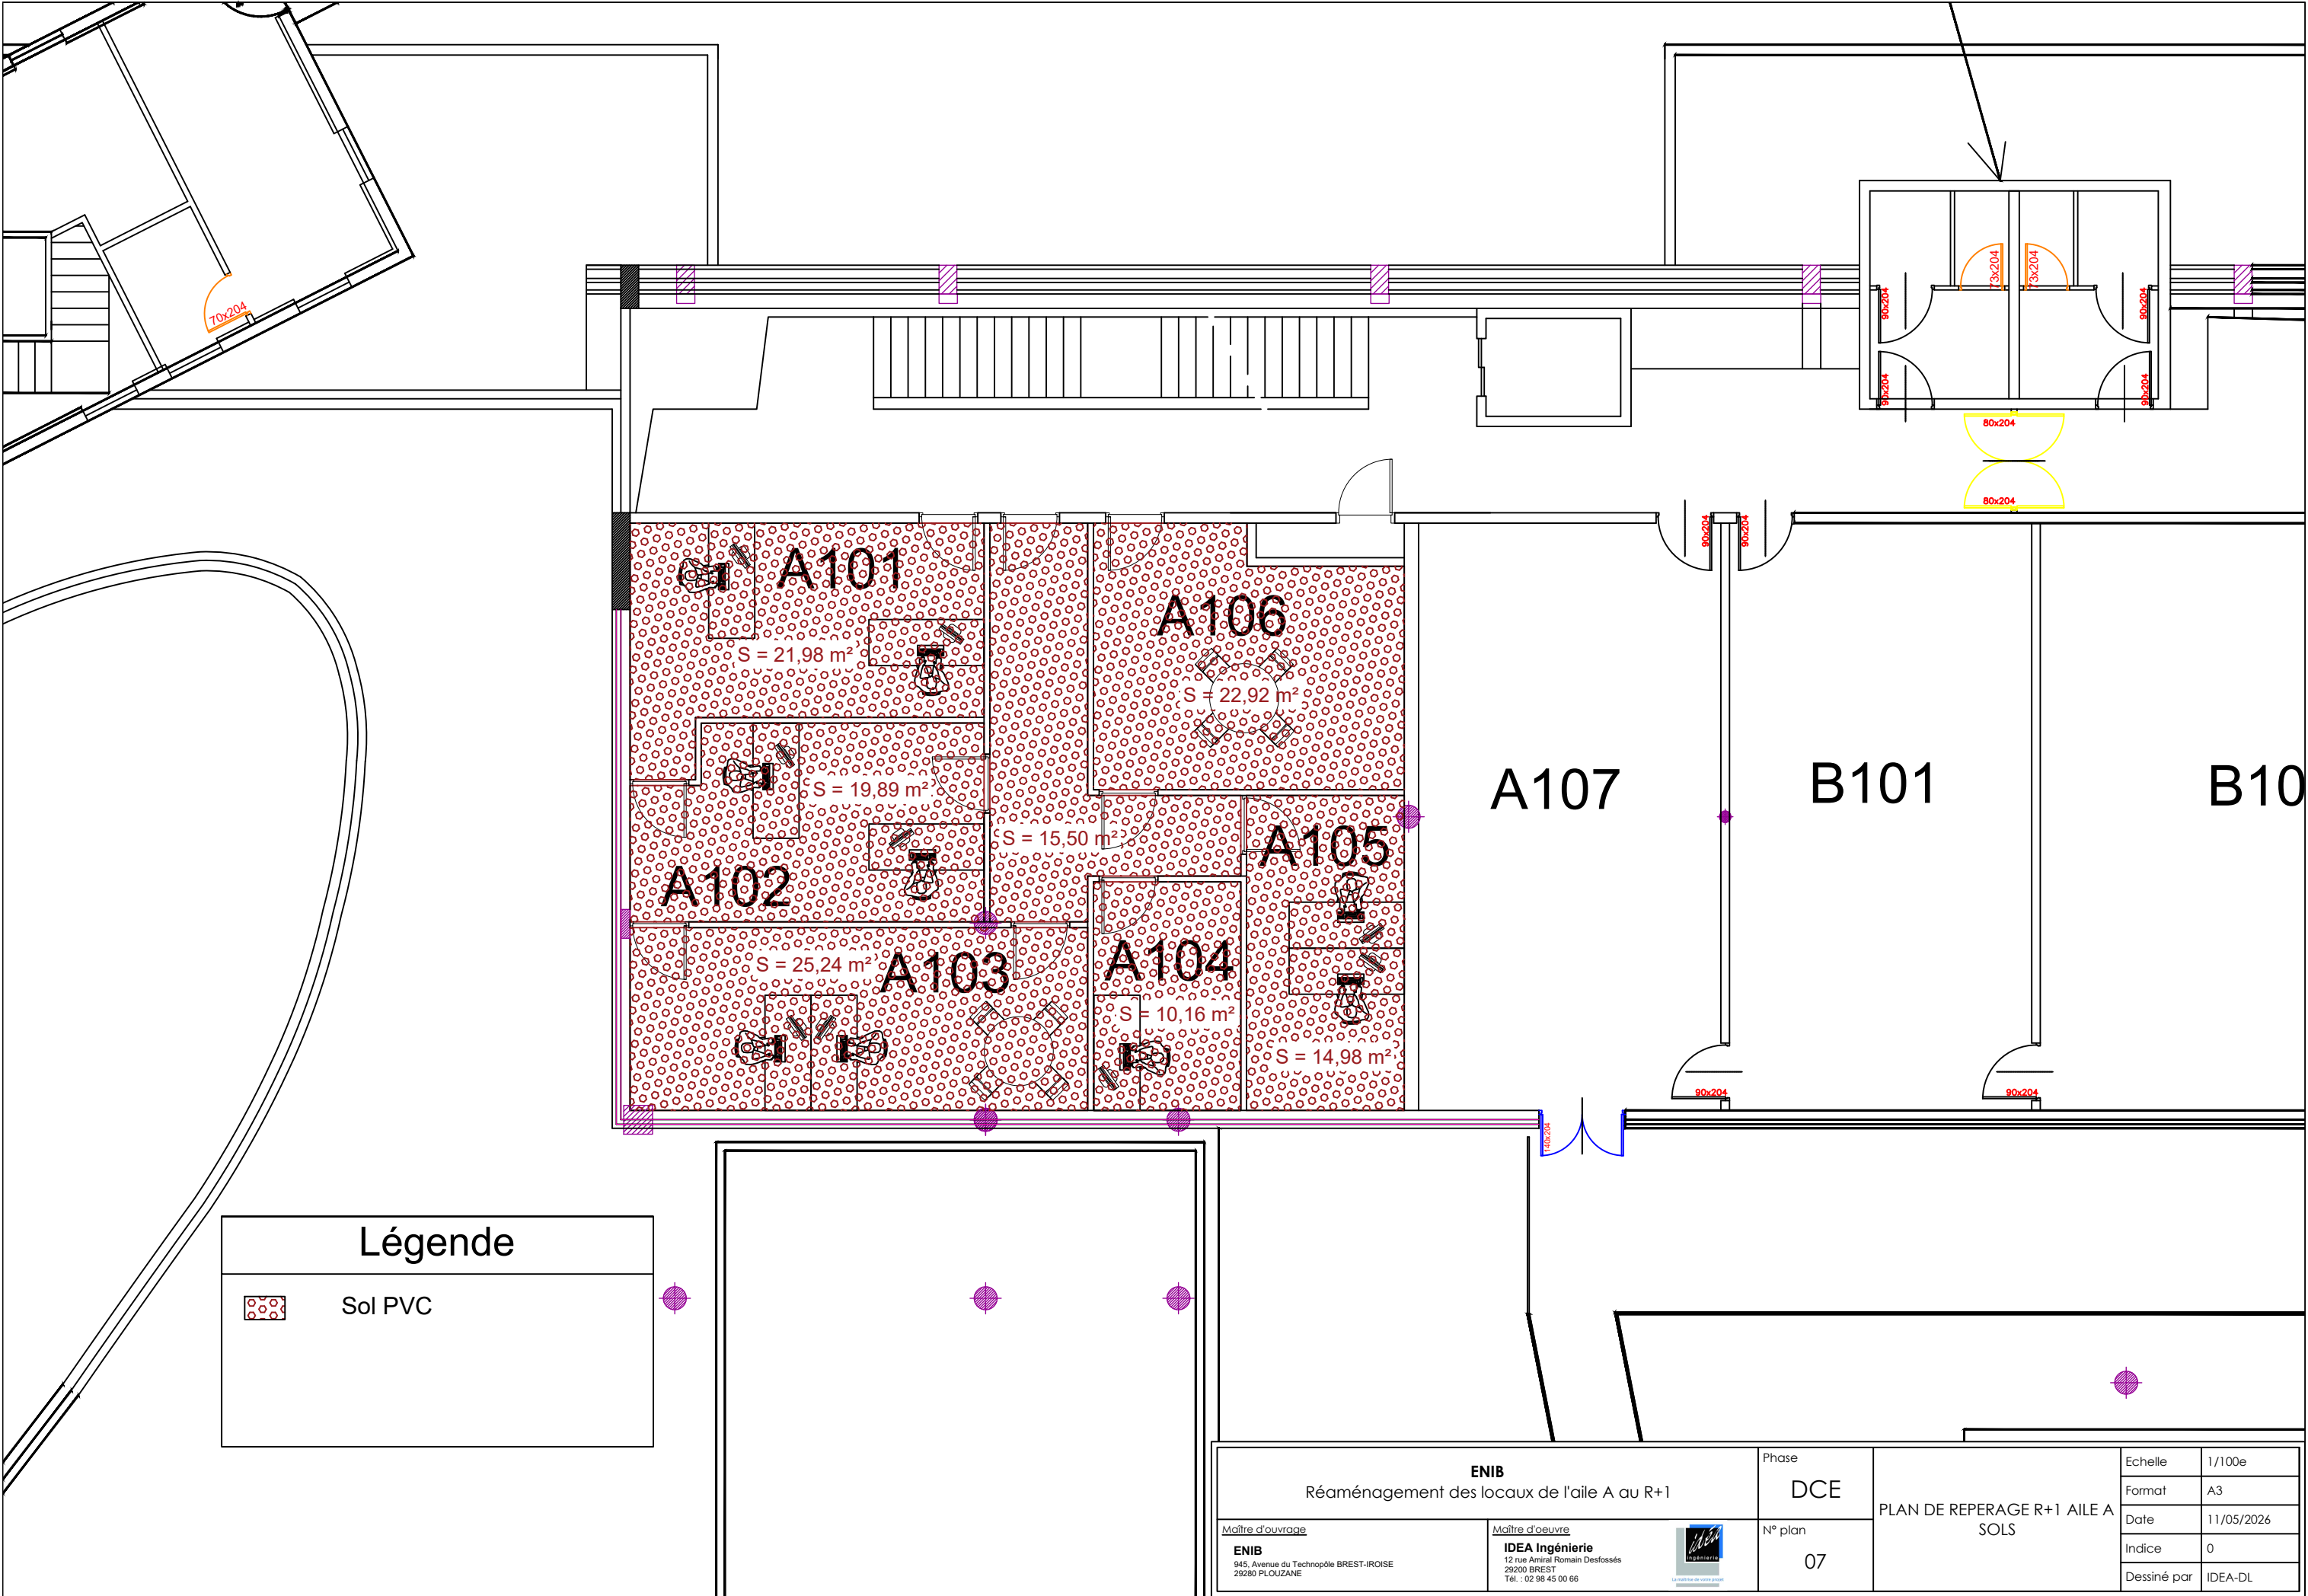

Légende

Sol PVC

|   |   |                                  |                                                        |                                           |
|---|---|----------------------------------|--------------------------------------------------------|-------------------------------------------|
| <div>ENIB</div> <div>Réaménagement des locaux de l'aile A au R+1</div>                                                  |   | <div>Phase</div> <div>DCE</div>  | <div>PLAN DE REPERAGE R+1 AILE A</div> <div>SOLS</div> | <div>Echelle</div> <div>1/100e</div>      |
|   |   |                                  |                                                        | <div>Format</div> <div>A3</div>           |
| <div>Maître d'ouvrage</div> <div>ENIB</div> <div>945, Avenue du Technopôle BREST-IROISE</div> <div>29280 PLOUZANE</div> | <div>Maître d'oeuvre</div> <div>IDEA Ingénierie</div> <div>12 rue Amiral Romain Desfossez</div> <div>29200 BREST</div> <div>Tél. : 02 98 45 00 66</div> | <div>N° plan</div> <div>07</div> |                                                        | <div>Date</div> <div>11/05/2026</div>     |
|   |   |                                  |                                                        | <div>Indice</div> <div>0</div>            |
|   |   |                                  |                                                        | <div>Dessiné par</div> <div>IDEA-DL</div> |