


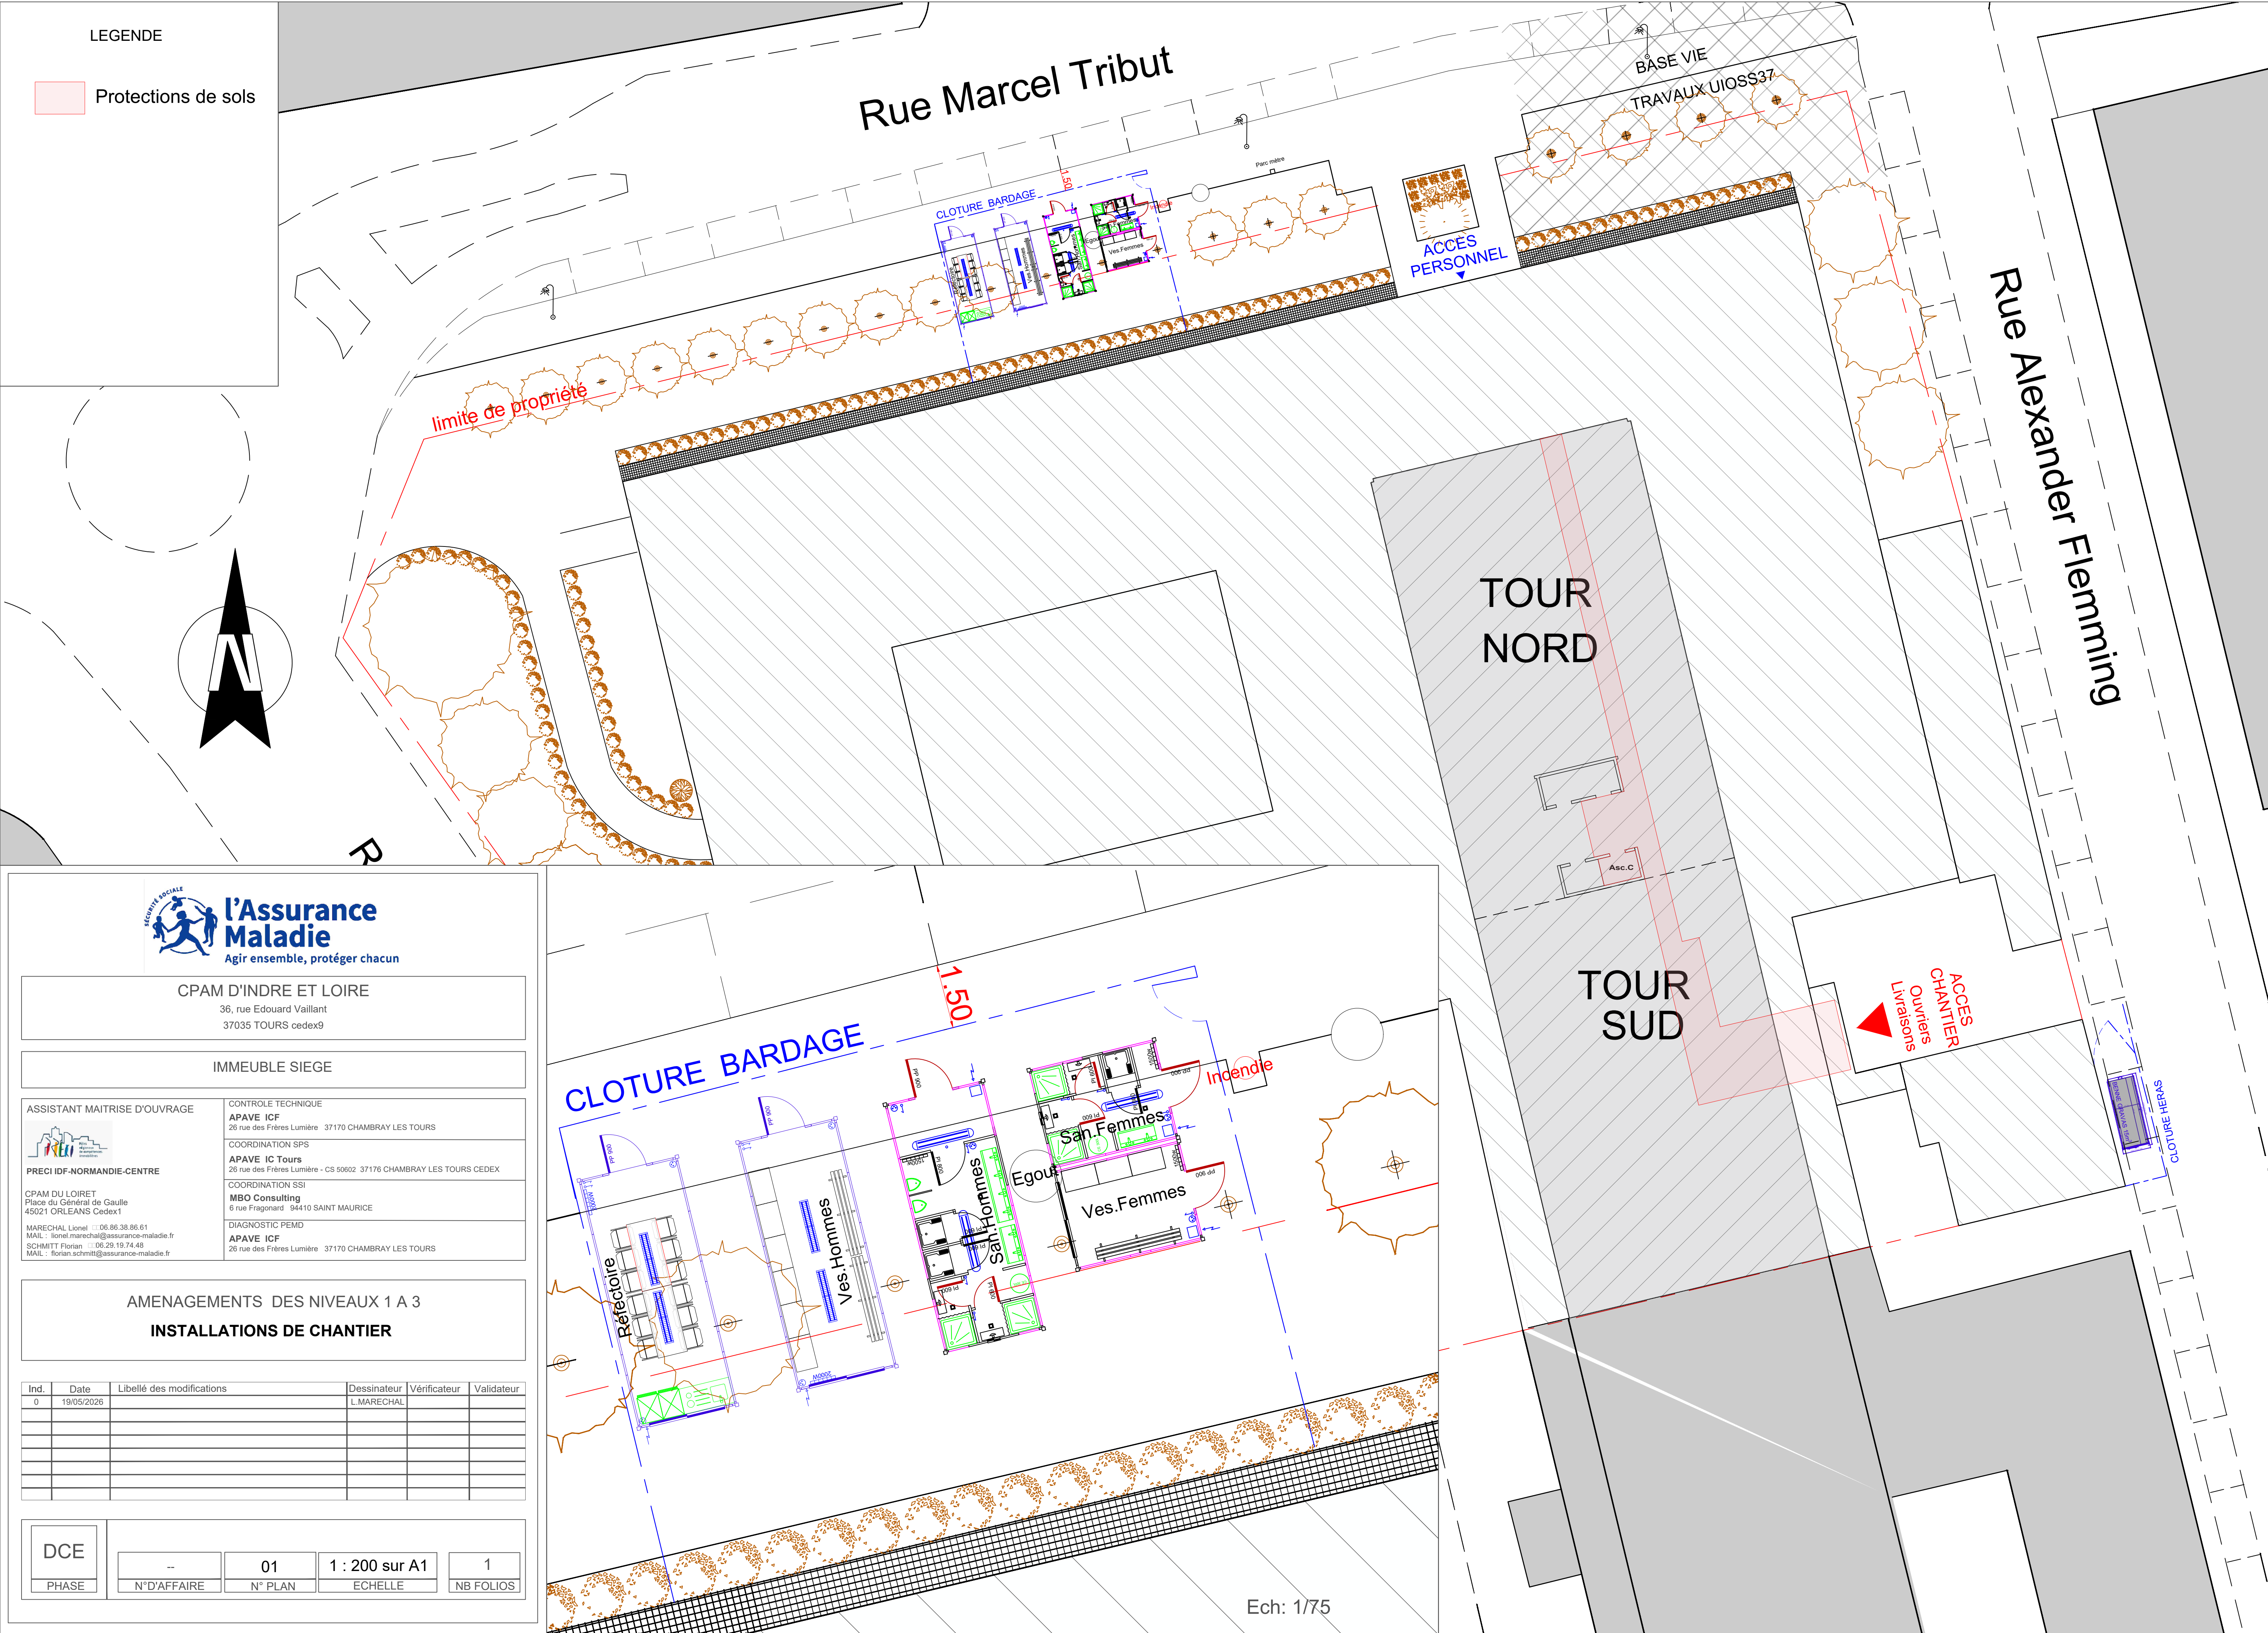

LEGENDE

Protections de sols



**l'Assurance
Maladie**
Agir ensemble, protéger chacun

CPAM D'INDRE ET LOIRE

36, rue Edouard Vaillant
37035 TOURS cedex9

IMMEUBLE SIEGE

ASSISTANT MAITRISE D'OUVRAGE



PRECI IDF-NORMANDIE-CENTRE
CPAM DU LOIRET
Place du Général de Gaulle
45021 ORLEANS Cedex1

MARECHAL Lionel ☎ 06.86.38.86.61
MAIL : lionel.marechal@assurance-maladie.fr
SCHMITT Florian ☎ 06.29.19.74.46
MAIL : florian.schmitt@assurance-maladie.fr

CONTROLE TECHNIQUE

APAVE ICF
26 rue des Frères Lumière 37170 CHAMBRAY LES TOURS

COORDINATION SPS

APAVE IC Tours
26 rue des Frères Lumière - CS 50602 37176 CHAMBRAY LES TOURS CEDEX

COORDINATION SSI

MBO Consulting
6 rue Frégonaud 94410 SAINT MAURICE

DIAGNOSTIC PEMD

APAVE ICF
26 rue des Frères Lumière 37170 CHAMBRAY LES TOURS

AMENAGEMENTS DES NIVEAUX 1 A 3

INSTALLATIONS DE CHANTIER

Ind.	Date	Libellé des modifications	Dessinateur	Vérificateur	Valideur
0	19/05/2026		L.MARECHAL		

DCE

PHASE

--

N°D'AFFAIRE

01

N° PLAN

1 : 200 sur A1

ECHELLE

1

NB FOLIOS