


PHASE 1


1er SUD

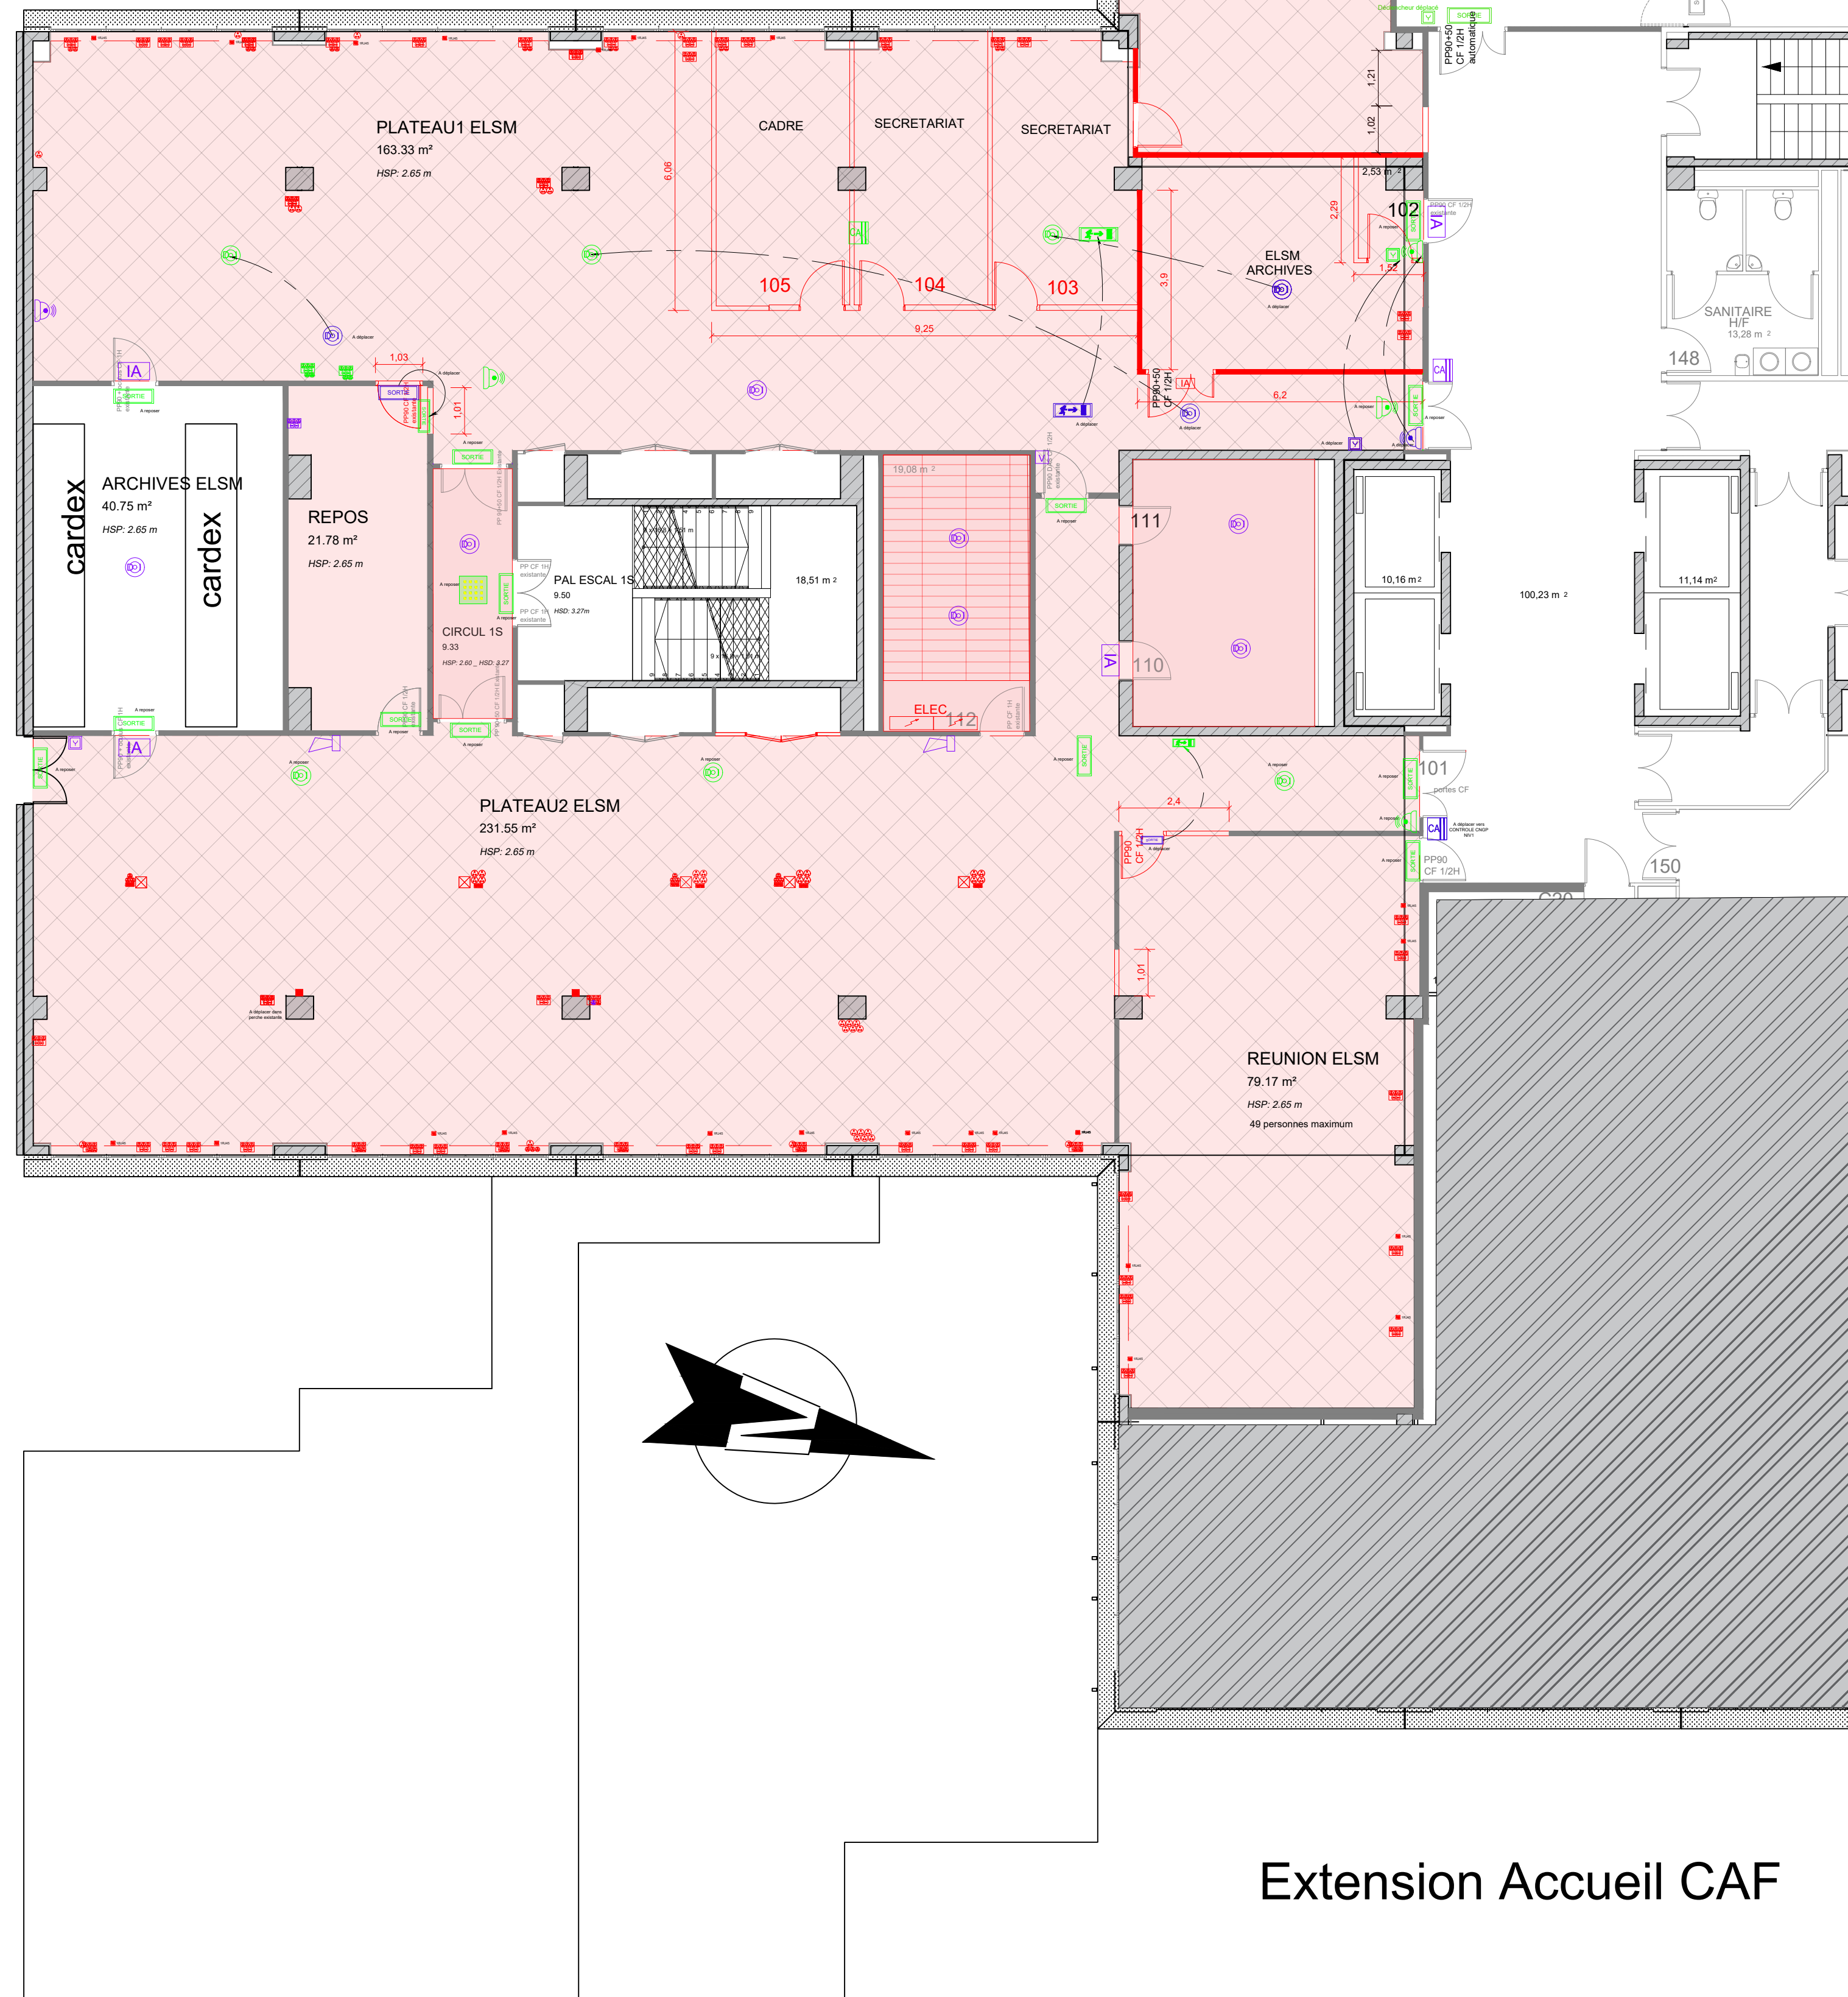

Hors périmètre

PHASE 2

4ème SUD

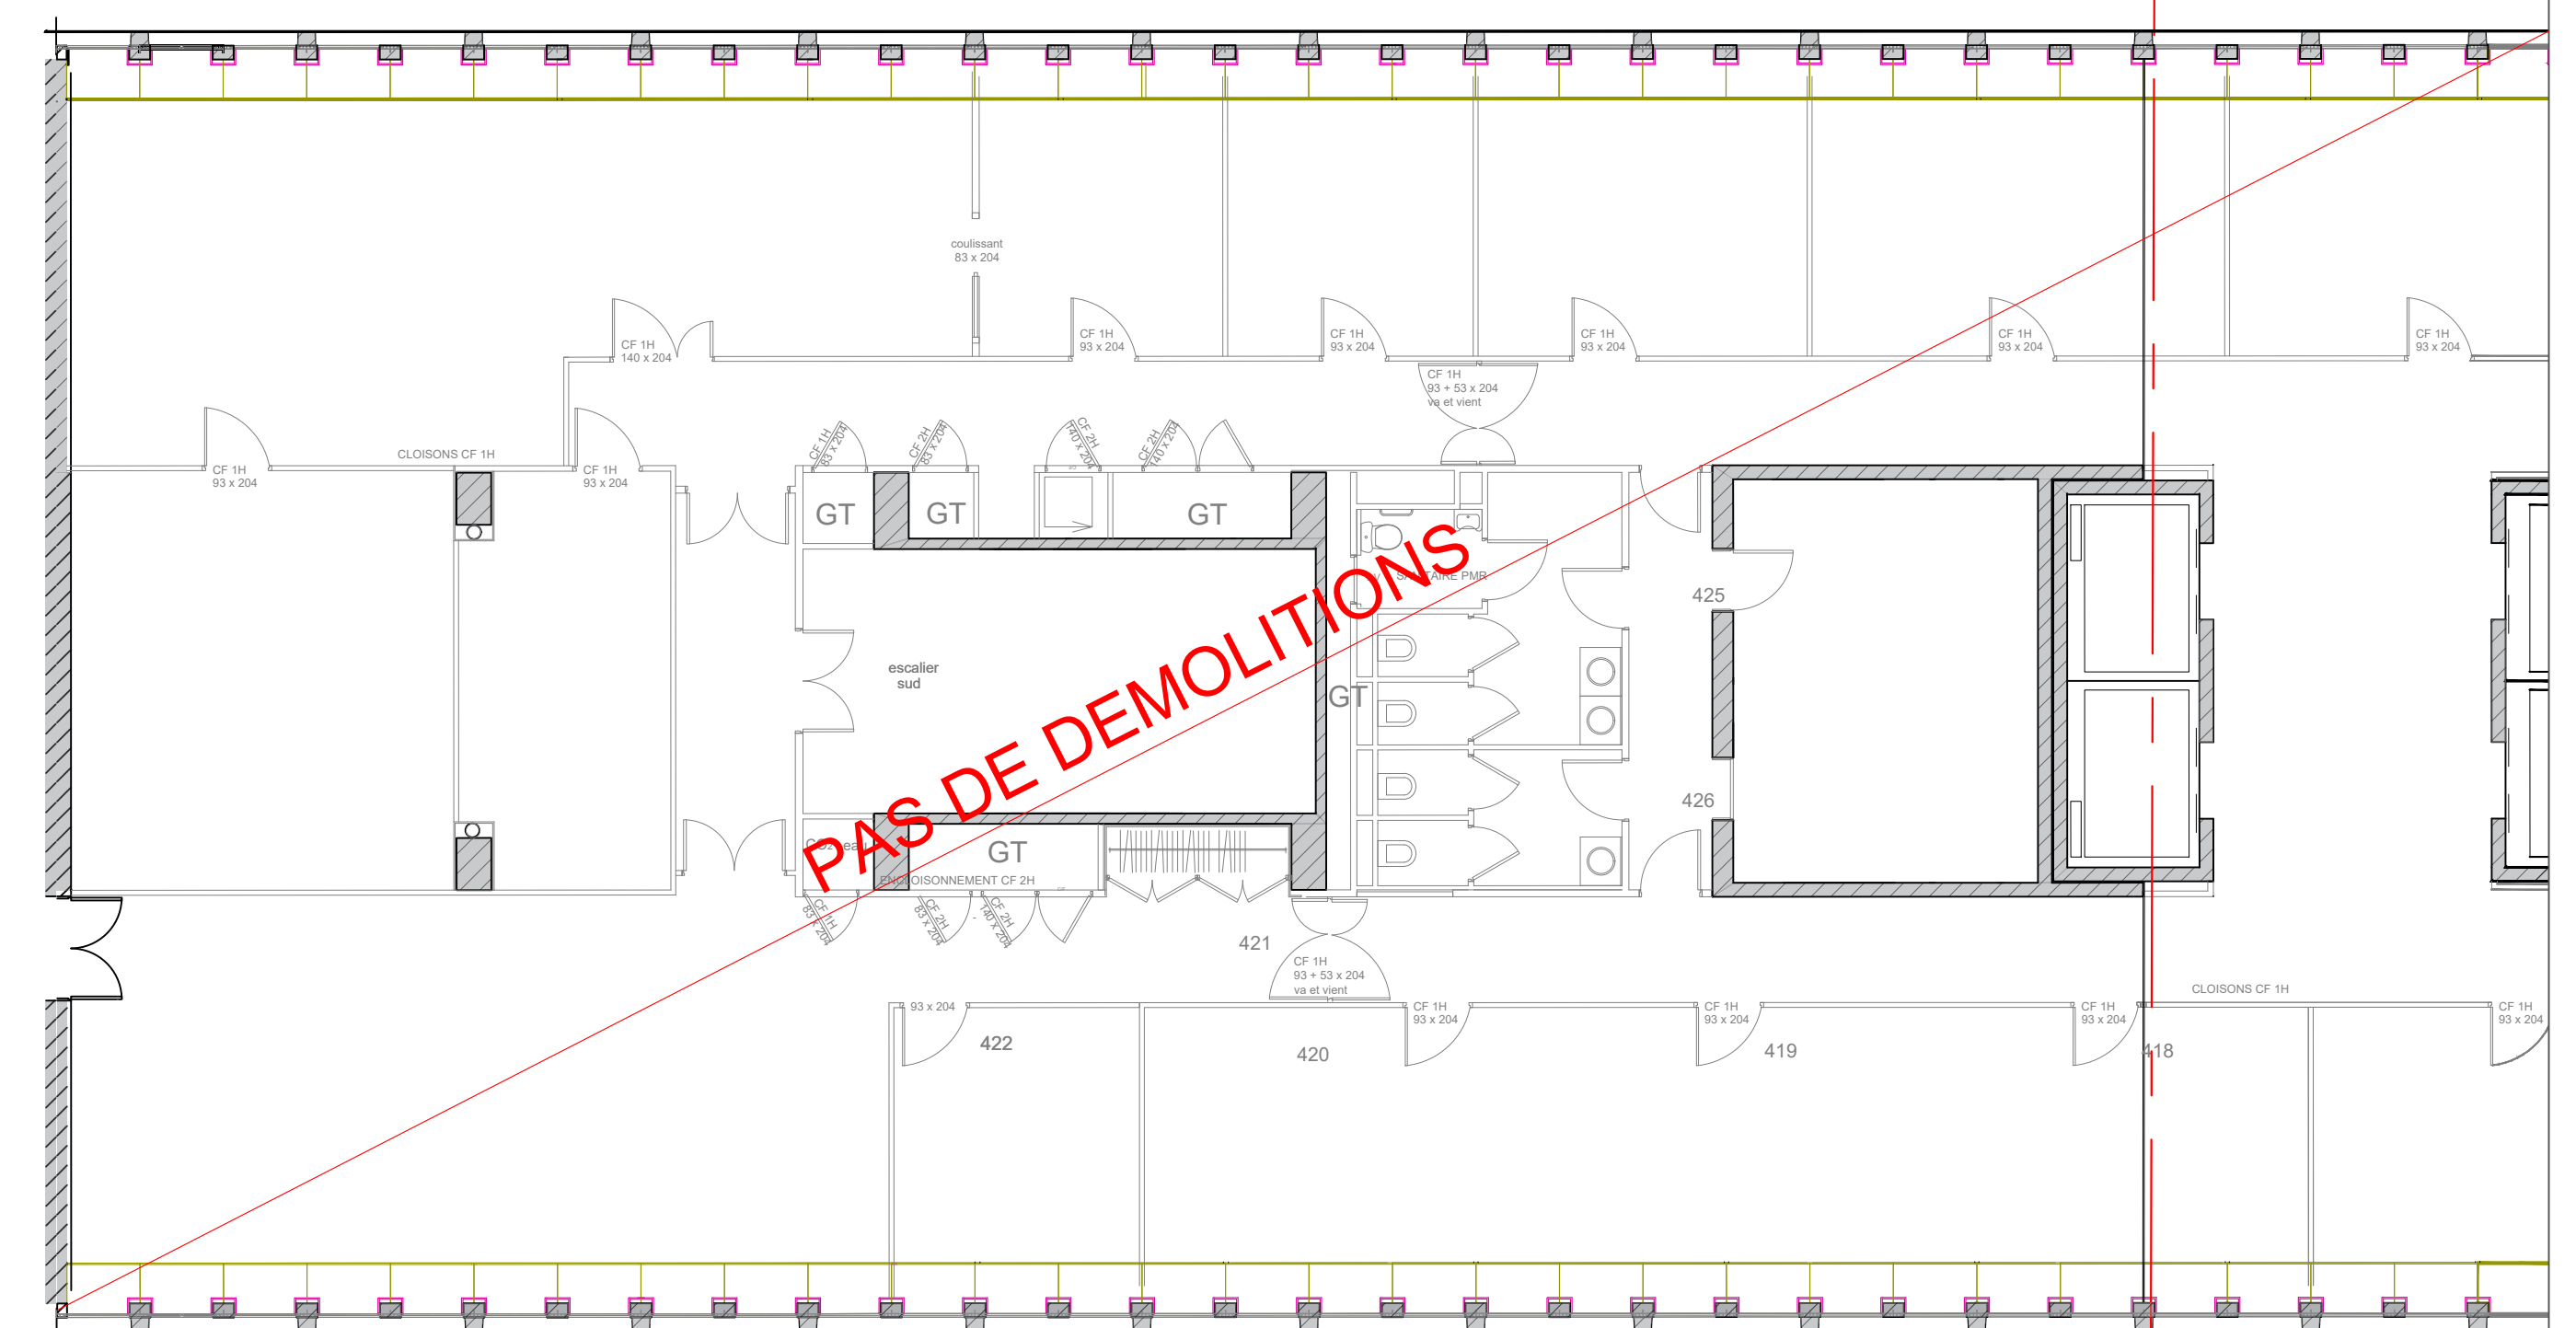

LEGENDE PARTIES SUD

- Dépose cloison parpaing ou carreaux de plâtre ou brique plâtrière
- Dépose cloison métallique ou plaques de plâtre
- Dépose revêtement mural
- Dépose plafonds suspendus
- Dépose sols souples
- Dépose faux-plancher
- Protection rigide phasage travaux
- Protection souple phasage travaux
- Protection plots + rubalise
- Existant**
 - Equipements existants conservés
 - Equipements déposés
 - Equipements déplacés ou reposés
 - Equipements déposés pour réemploi
 - tableau électrique à déposer



CPAM D'INDRE ET LOIRE
36, rue Edouard Vaillant
37035 TOURS cedex9

IMMEUBLE SIEGE

ASSISTANT MAITRISE D'OUVRAGE	CONTROLE TECHNIQUE
 APAVE ICF 26 rue des Frères Lumière - 37170 CHAMBRAY LES TOURS COORDINATION SPS APAVE IC Tours 26 rue des Frères Lumière - CS 50602 37176 CHAMBRAY LES TOURS CEDEX	APAVE ICF 26 rue des Frères Lumière - 37170 CHAMBRAY LES TOURS
PRECI IDF-NORMANDIE-CENTRE CPAM DU LOIRET Place du Général de Gaulle 45021 ORLEANS Cedex1 MARECHAL Lionel : 06.86.38.86.61 MAIL : lionel.marechal@assurance-maladie.fr SCHMITT Florian : 06.29.19.74.48 MAIL : florian.schmitt@assurance-maladie.fr	COORDINATION SSI MBO Consulting 6 rue Fragonard - 94410 SAINT MAURICE DIAGNOSTIC PEIMD APAVE ICF 26 rue des Frères Lumière - 37170 CHAMBRAY LES TOURS

AMENAGEMENTS DES NIVEAUX 1 A 3

NIV1+4 - Démolitions

Ind.	Date	Libellé des modifications	Dessinateur	Vérificateur	Valideur
0	19/05/2026		L.MARECHAL		

DCE

PHASE

--	02	1 : 100 sur A1	1
N°D'AFFAIRE	N° PLAN	ECHELLE	NB FOLIOS