



PHASE 1
3ème SUD

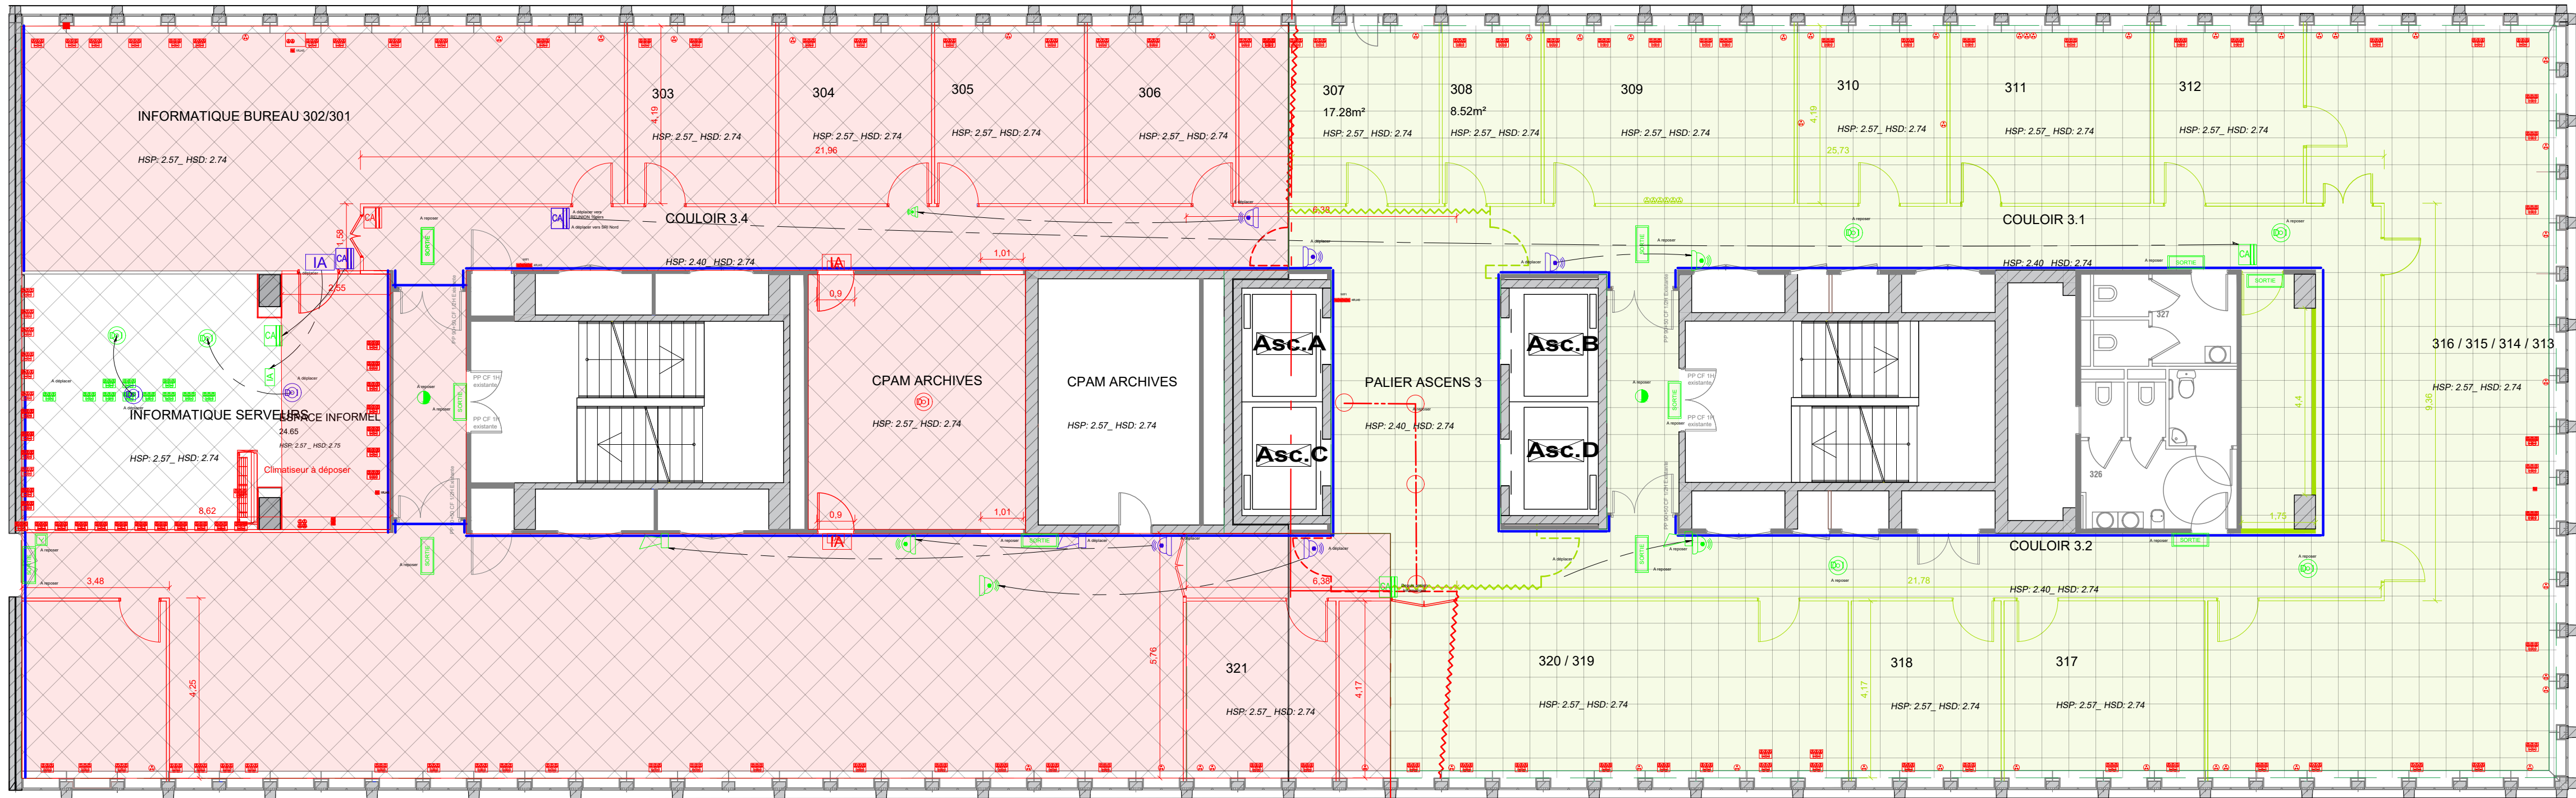

PHASE 2
3ème NORD

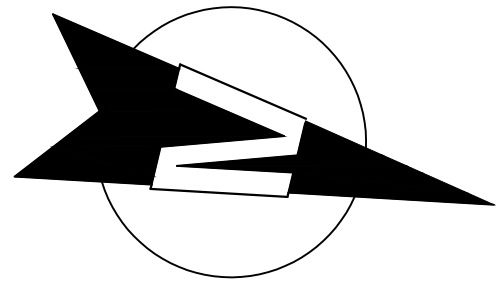


LEGENDE PARTIES SUD

- Dépense cloison parpaing ou carreaux de plâtre ou brique plâtrière
- Dépense cloison métallique ou plaques de plâtre
- Dépense revêtement mural
- Dépense plafonds suspendus
- Dépense sols souples
- Dépense faux-plancher
- Protection rigide phasage travaux
- Protection souple phasage travaux
- Protection plots + rubalise
- Existant
 - Equipements existants conservés
 - Equipements déposés
 - Equipements déplacés ou reposés
 - Equipements déposés pour réemploi
 - tableau électrique à déposer

LEGENDE PARTIES NORD

- Dépense cloison parpaing ou carreaux de plâtre ou brique plâtrière
- Dépense cloison métallique ou plaques de plâtre
- Dépense revêtement mural
- Dépense plafonds suspendus
- Dépense sols souples
- Dépense plafond PLACO
- Protection rigide phasage travaux
- Protection souple phasage travaux
- Existant
 - Equipements existants conservés
 - Equipements déposés
 - Equipements déplacés ou reposés
 - Equipements déposés pour réemploi

PHASE 1
2ème SUD

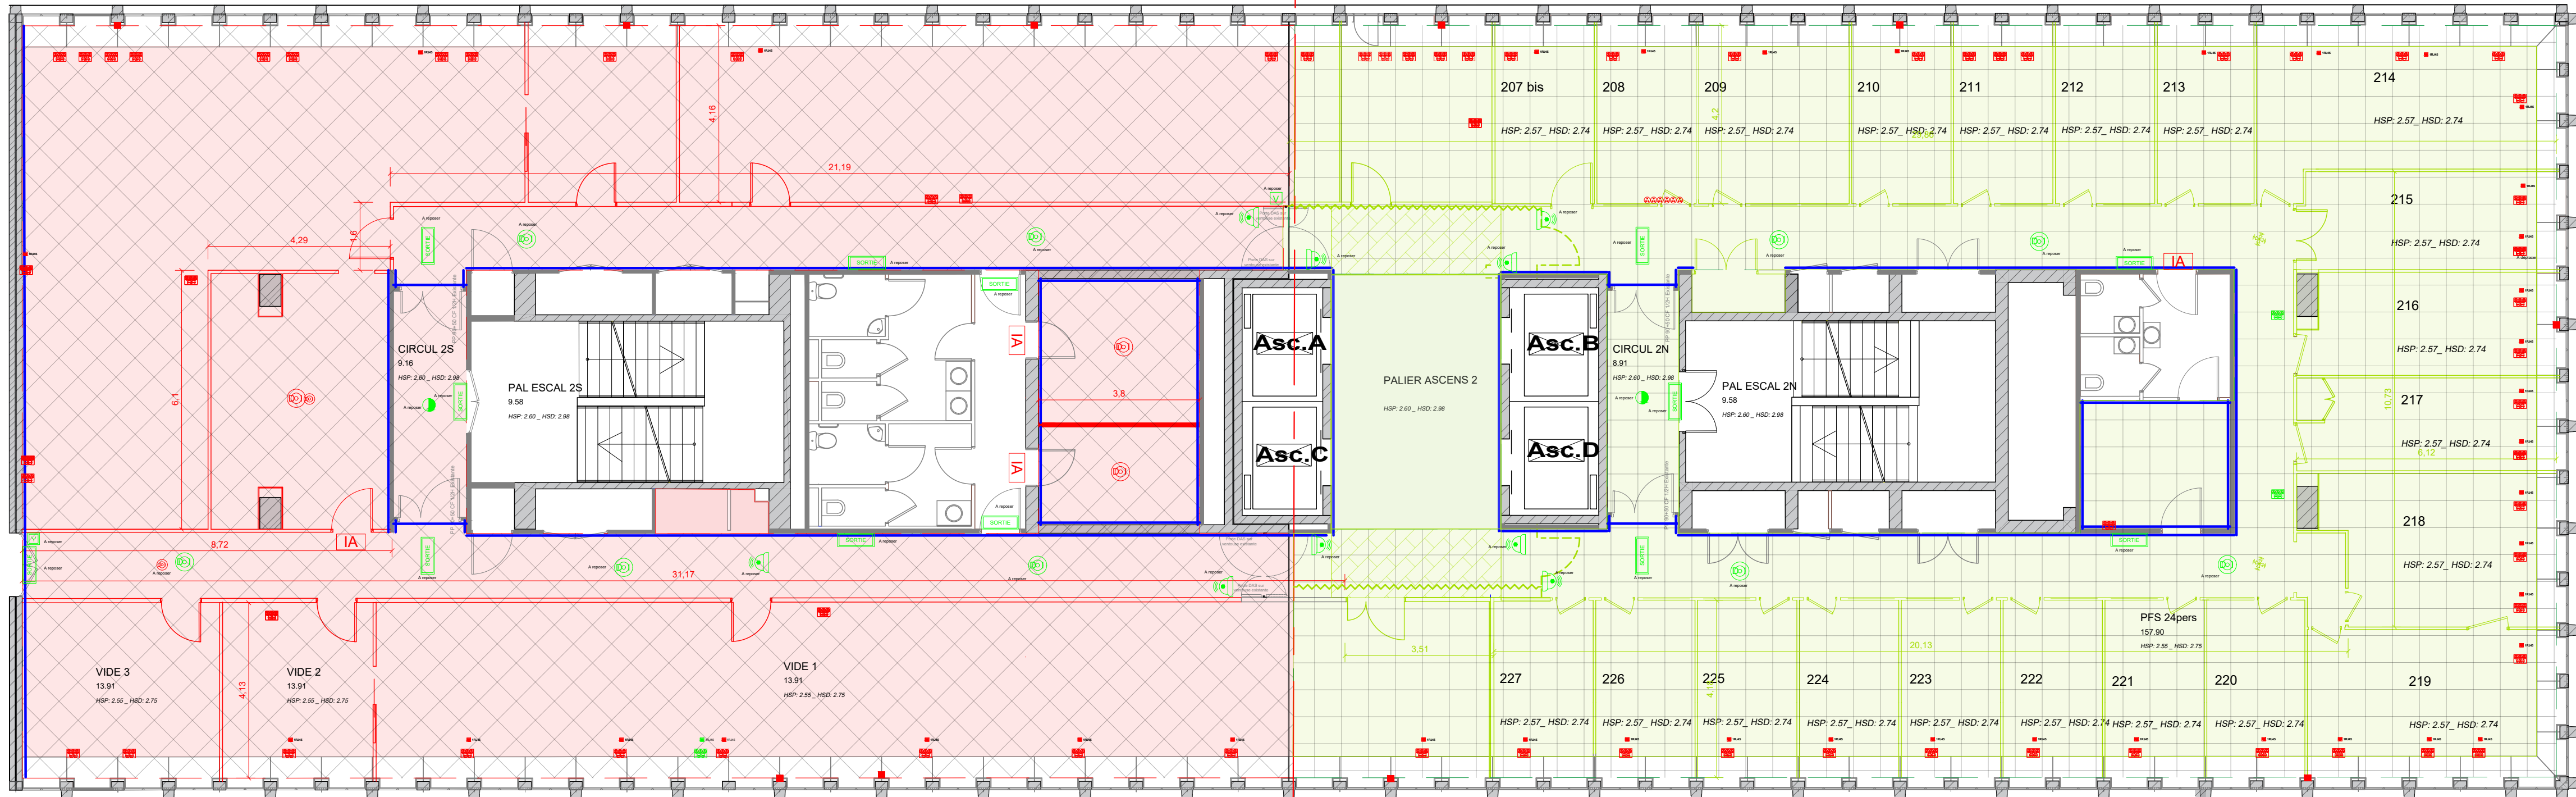

PHASE 2
2ème NORD



**l'Assurance
Maladie**
Agir ensemble, protéger chacun

CPAM D'INDRE ET LOIRE
36, rue Edouard Vaillant
37035 TOURS cedex9

IMMEUBLE SIEGE

ASSISTANT MAITRISE D'OUVRAGE



PRECI IDF-NORMANDIE-CENTRE

CPAM DU LOIRET
Place du Général de Gaulle
45021 ORLEANS Cedex1

MARECHAL Lionel : 06.86.38.86.61
MAIL : lionel.marechal@assurance-maladie.fr
SCHMITT Florian : 06.29.19.74.48
MAIL : florian.schmitt@assurance-maladie.fr

CONTROLE TECHNIQUE

APAVE ICF
26 rue des Frères Lumière 37170 CHAMBRAY LES TOURS

COORDINATION SPS

APAVE IC Tours
26 rue des Frères Lumière - CS 50602 37176 CHAMBRAY LES TOURS CEDEX

COORDINATION SSI

MBO Consulting
6 rue Fragonard 94410 SAINT MAURICE

DIAGNOSTIC PEIMD

APAVE ICF
26 rue des Frères Lumière 37170 CHAMBRAY LES TOURS

AMENAGEMENTS DES NIVEAUX 1 A 3

NIV2+ NIV3- Démolitions

Ind.	Date	Libellé des modifications	Dessinateur	Vérificateur	Validateur
0	19/05/2026		L.MARECHAL		

PRO

PHASE

--

N°D'AFFAIRE

03

N° PLAN

1 : 100 sur A1

ECHELLE

1

NB FOLIOS