

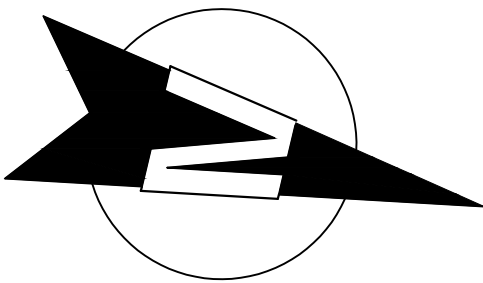


PHASE1
3ème SUD

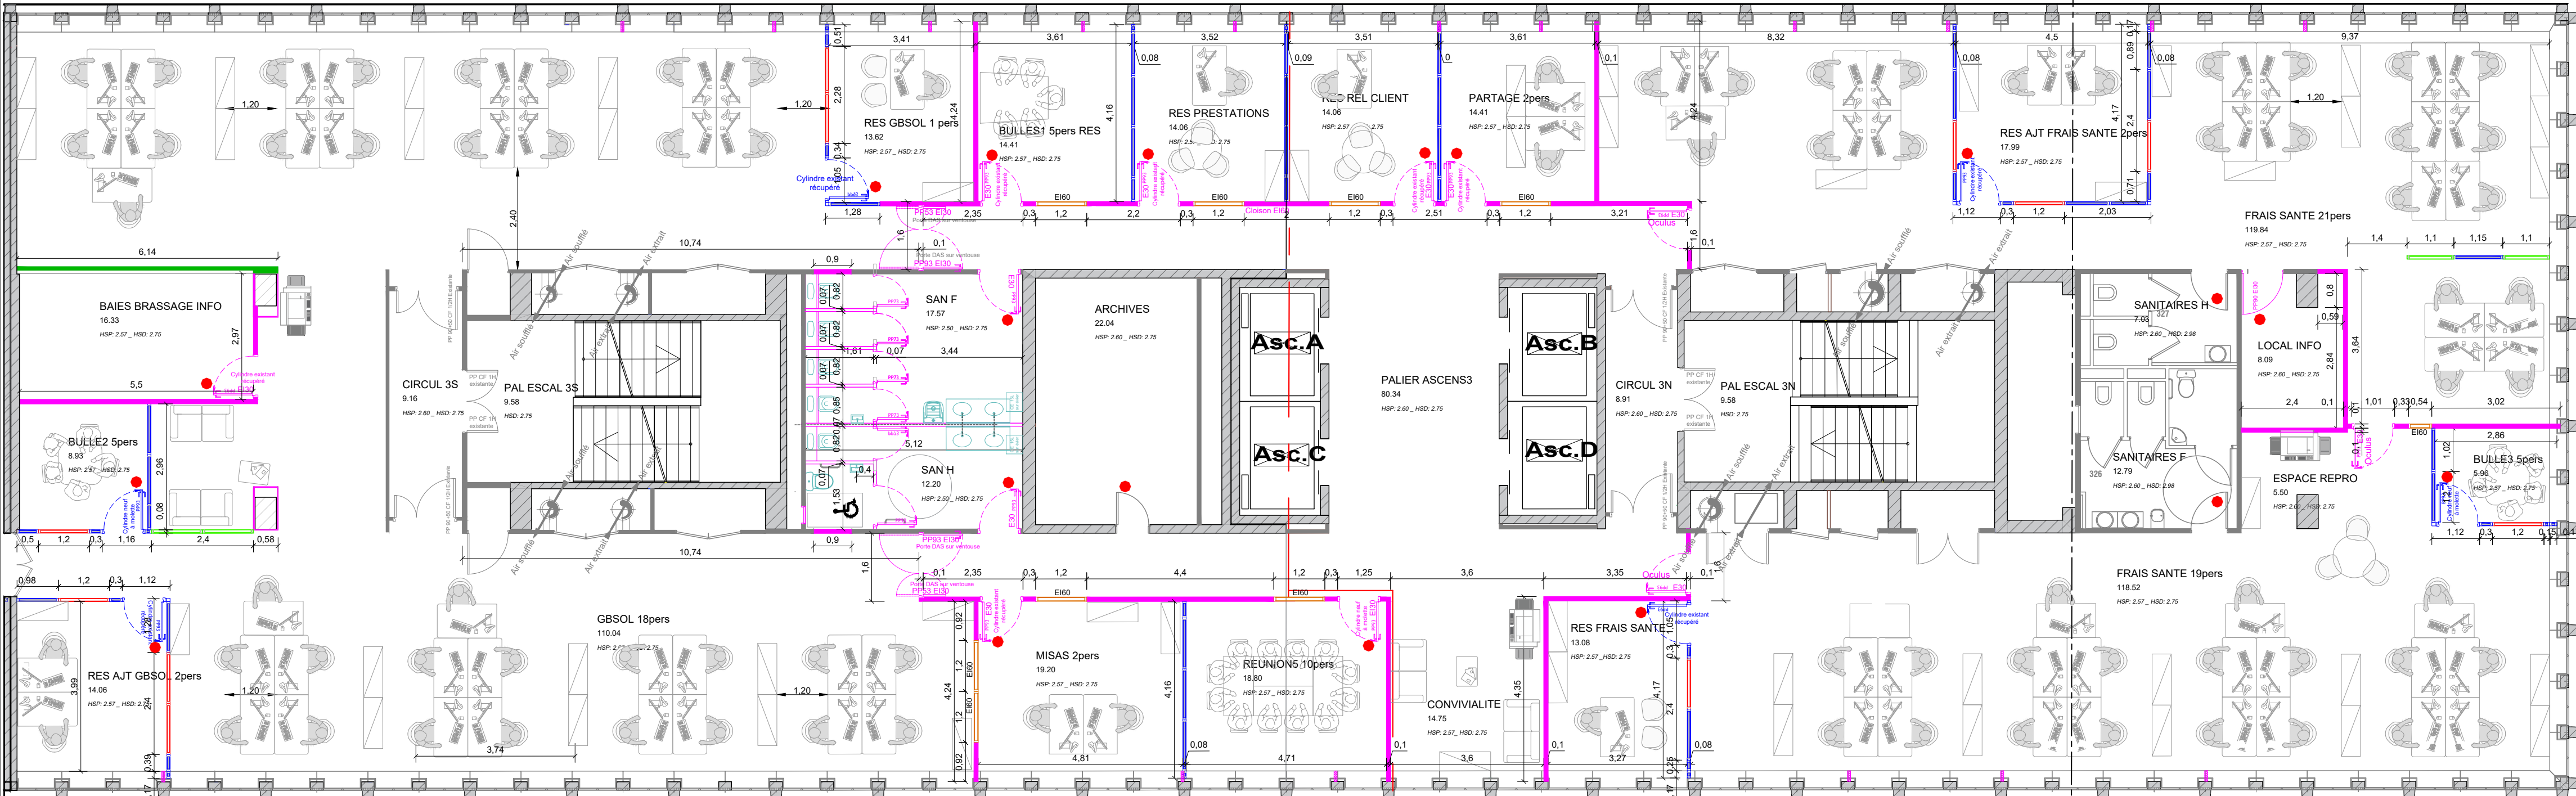

LEGENDE	
	Cloison existante
	Porte existante
	Cloison EI60
	Cloison doublage EI60
	Cloison plaques de plâtre
	Cloison modulaire pleine
	Cloison modulaire double vitrage
	Cloison modulaire simple vitrage
	Bloc-porte tiercé
	Bloc-porte bois
	Bloc-porte dans cloison modulaire
	Châssis aluminium vitré EI60
	Reprise tablette ou coffre bois
	Plaque signalétique pour porte
	Clapet CF sur Reprise d'air
	Clapet CF sur Soufflage d'air

PHASE1
2ème SUD

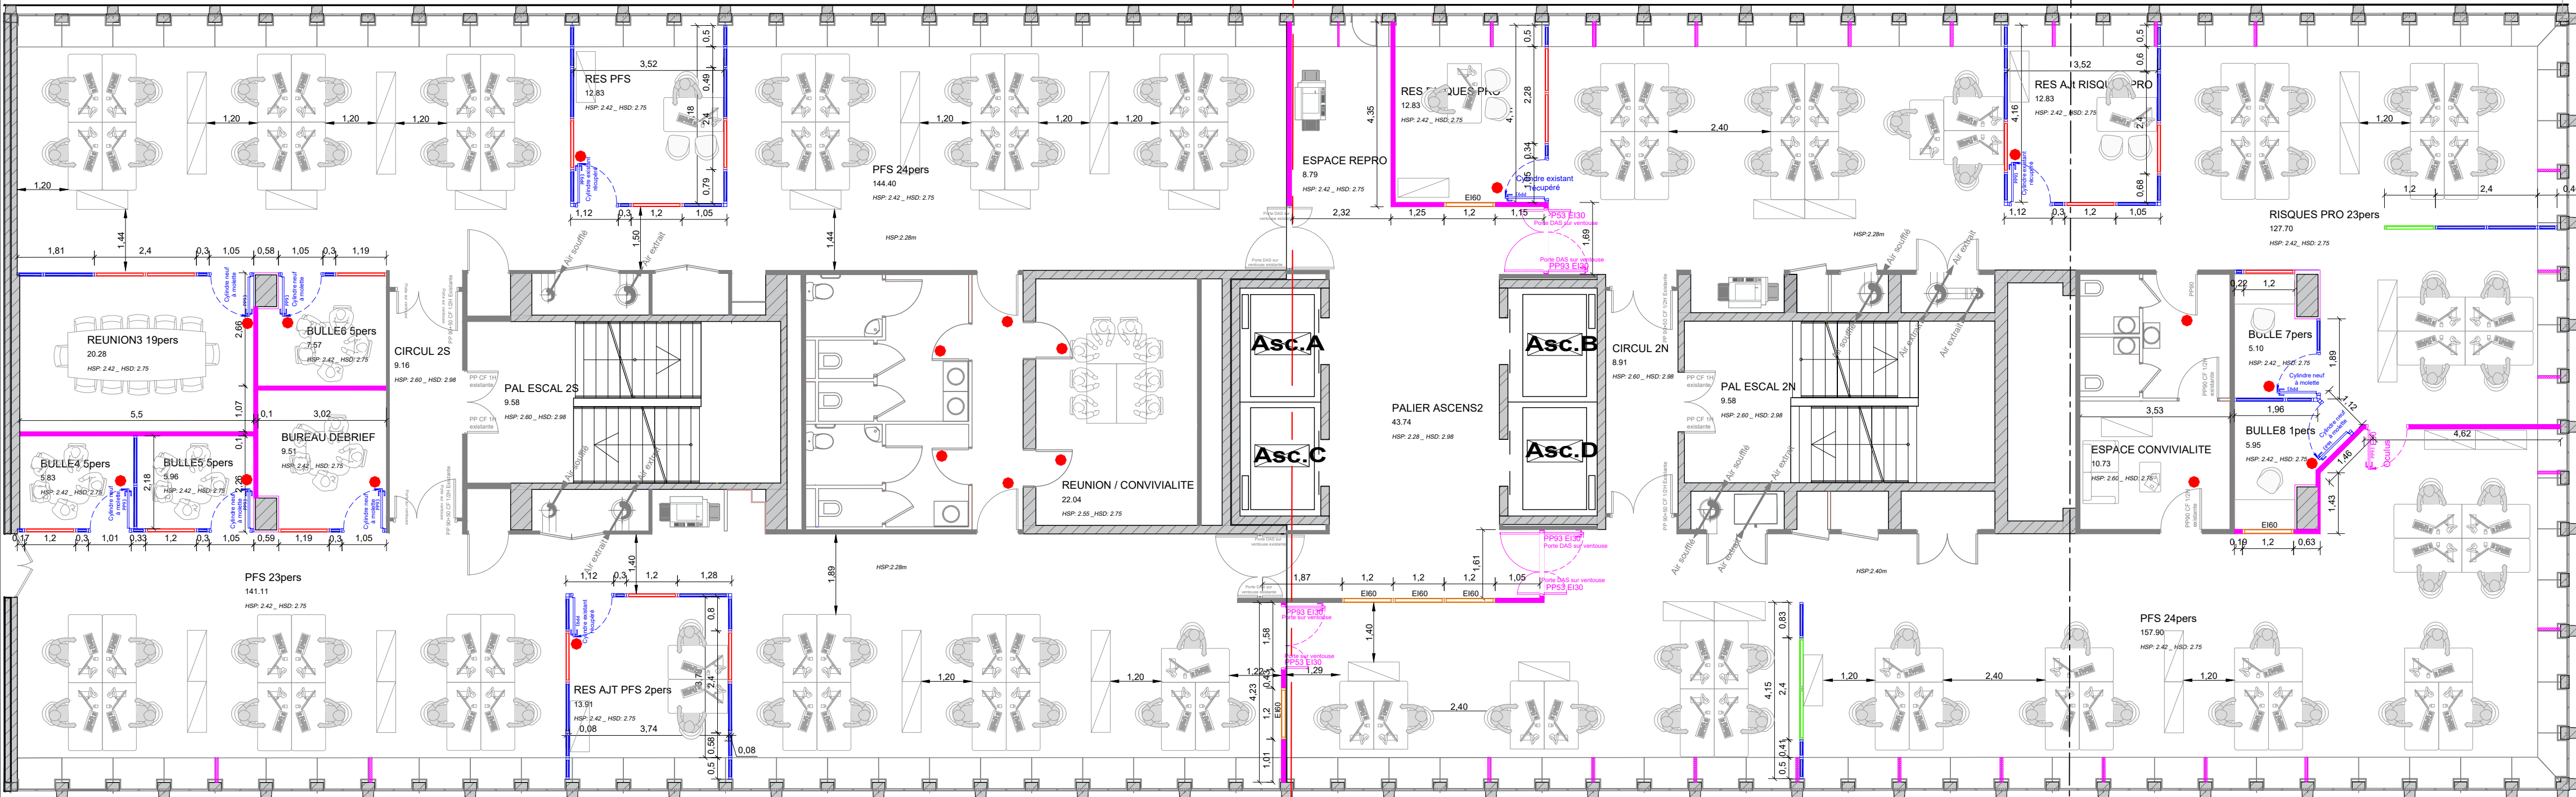

PHASE 2
2ème NORD



**l'Assurance
Maladie**
Agir ensemble, protéger chacun

CPAM D'INDRE ET LOIRE
36, rue Edouard Vaillant
37035 TOURS cedex9

IMMEUBLE SIEGE

ASSISTANT MAITRISE D'OUVRAGE	PRECI IDF-NORMANDIE-CENTRE
CPAM DU LOIRET Place du Général de Gaulle 45021 ORLEANS Cedex1	MARECHAL Lionel 06.86.38.86.61 MAIL : lionel.marechal@assurance-maladie.fr SCHMITT Florian 06.29.19.74.48 MAIL : florian.schmitt@assurance-maladie.fr

CONTROLE TECHNIQUE	APAVE ICF 26 rue des Frères Lumière 37170 CHAMBRAY LES TOURS
COORDINATION SPS	APAVE IC Tours 26 rue des Frères Lumière - CS 50602 37176 CHAMBRAY LES TOURS CEDEX
COORDINATION SSI	MBO Consulting 6 rue Fragonard 94410 SAINT MAURICE
DIAGNOSTIC PEIMD	APAVE ICF 26 rue des Frères Lumière 37170 CHAMBRAY LES TOURS

AMENAGEMENTS DES NIVEAUX 1 A 3
NIV2 + NIV3- Cloisonnements

Ind.	Date	Libellé des modifications	Dessinateur	Vérificateur	Valideur
0	19/05/2026		L.MARECHAL		

DCE

PHASE

--	05	1 : 100 sur A1	1
N°D'AFFAIRE	N° PLAN	ECHELLE	NB FOLIOS