



PHASE 1
3ème SUD

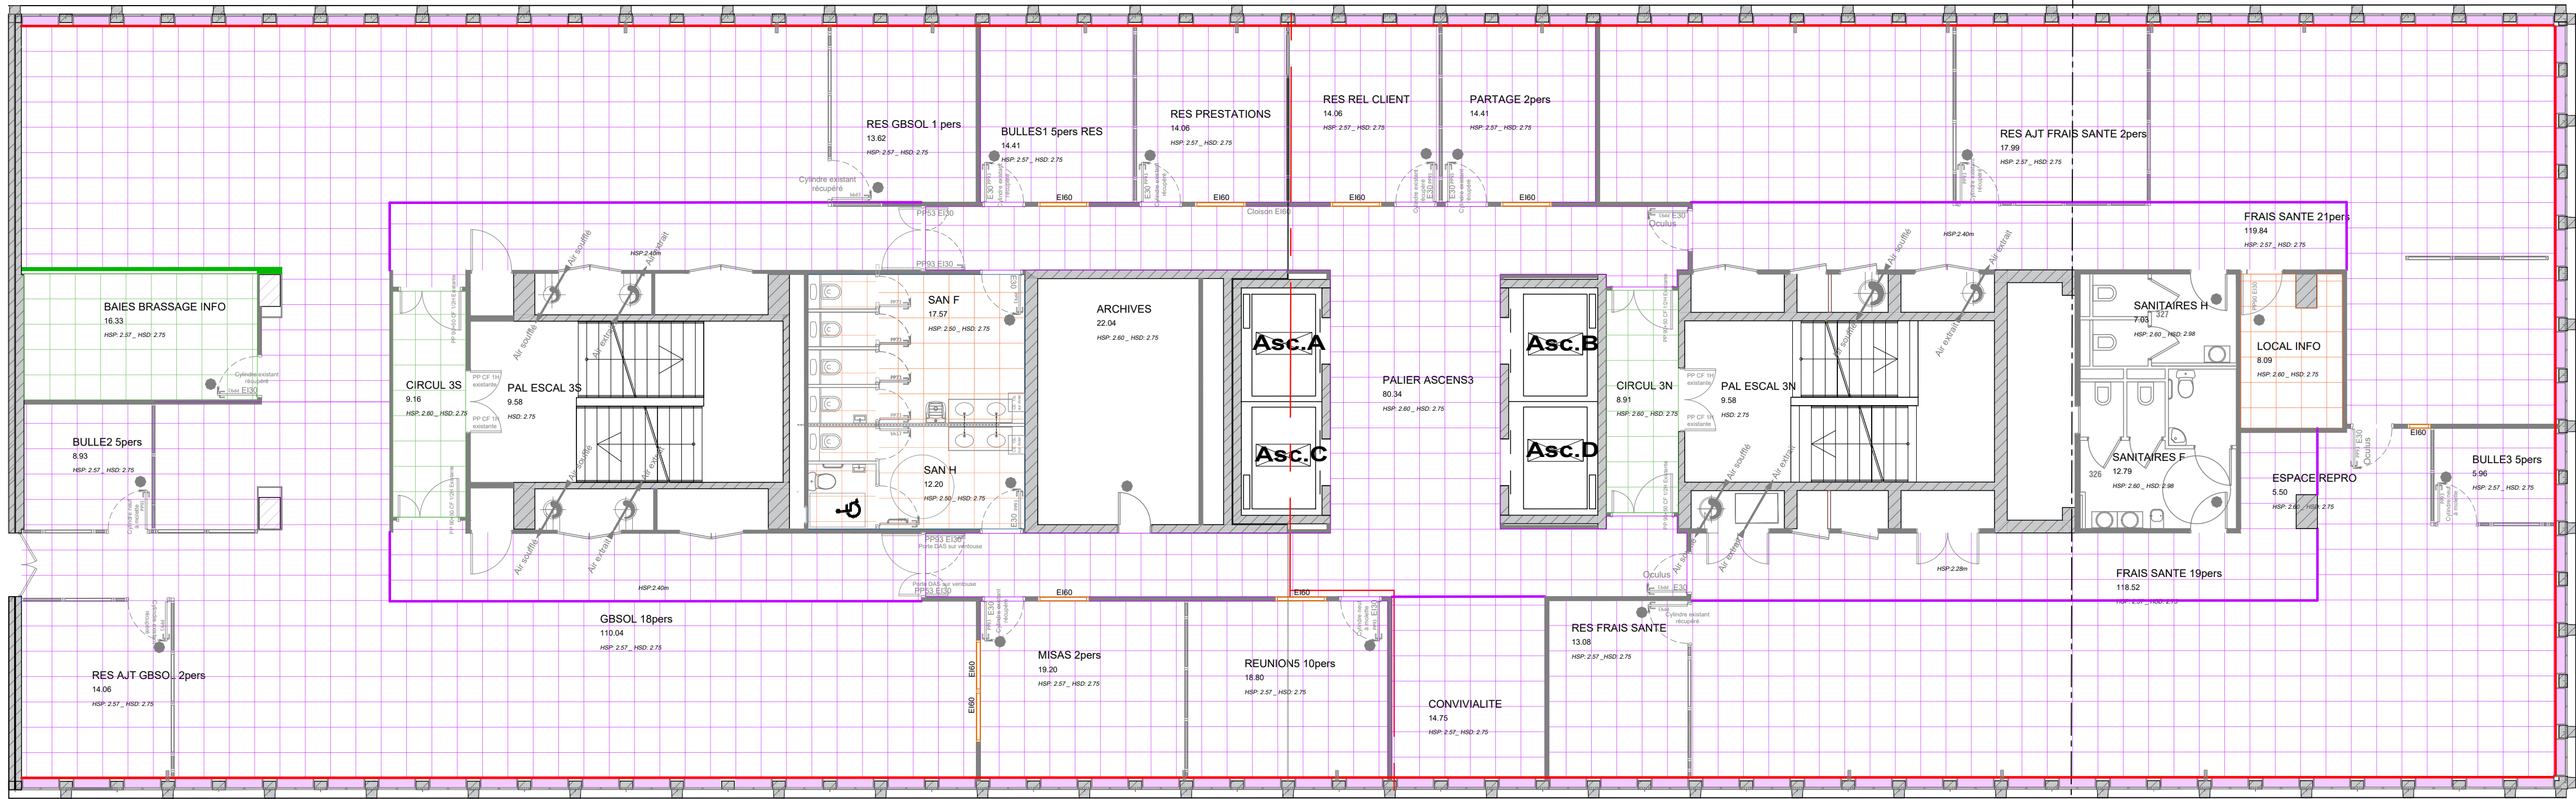


PHASE 1
2ème SUD

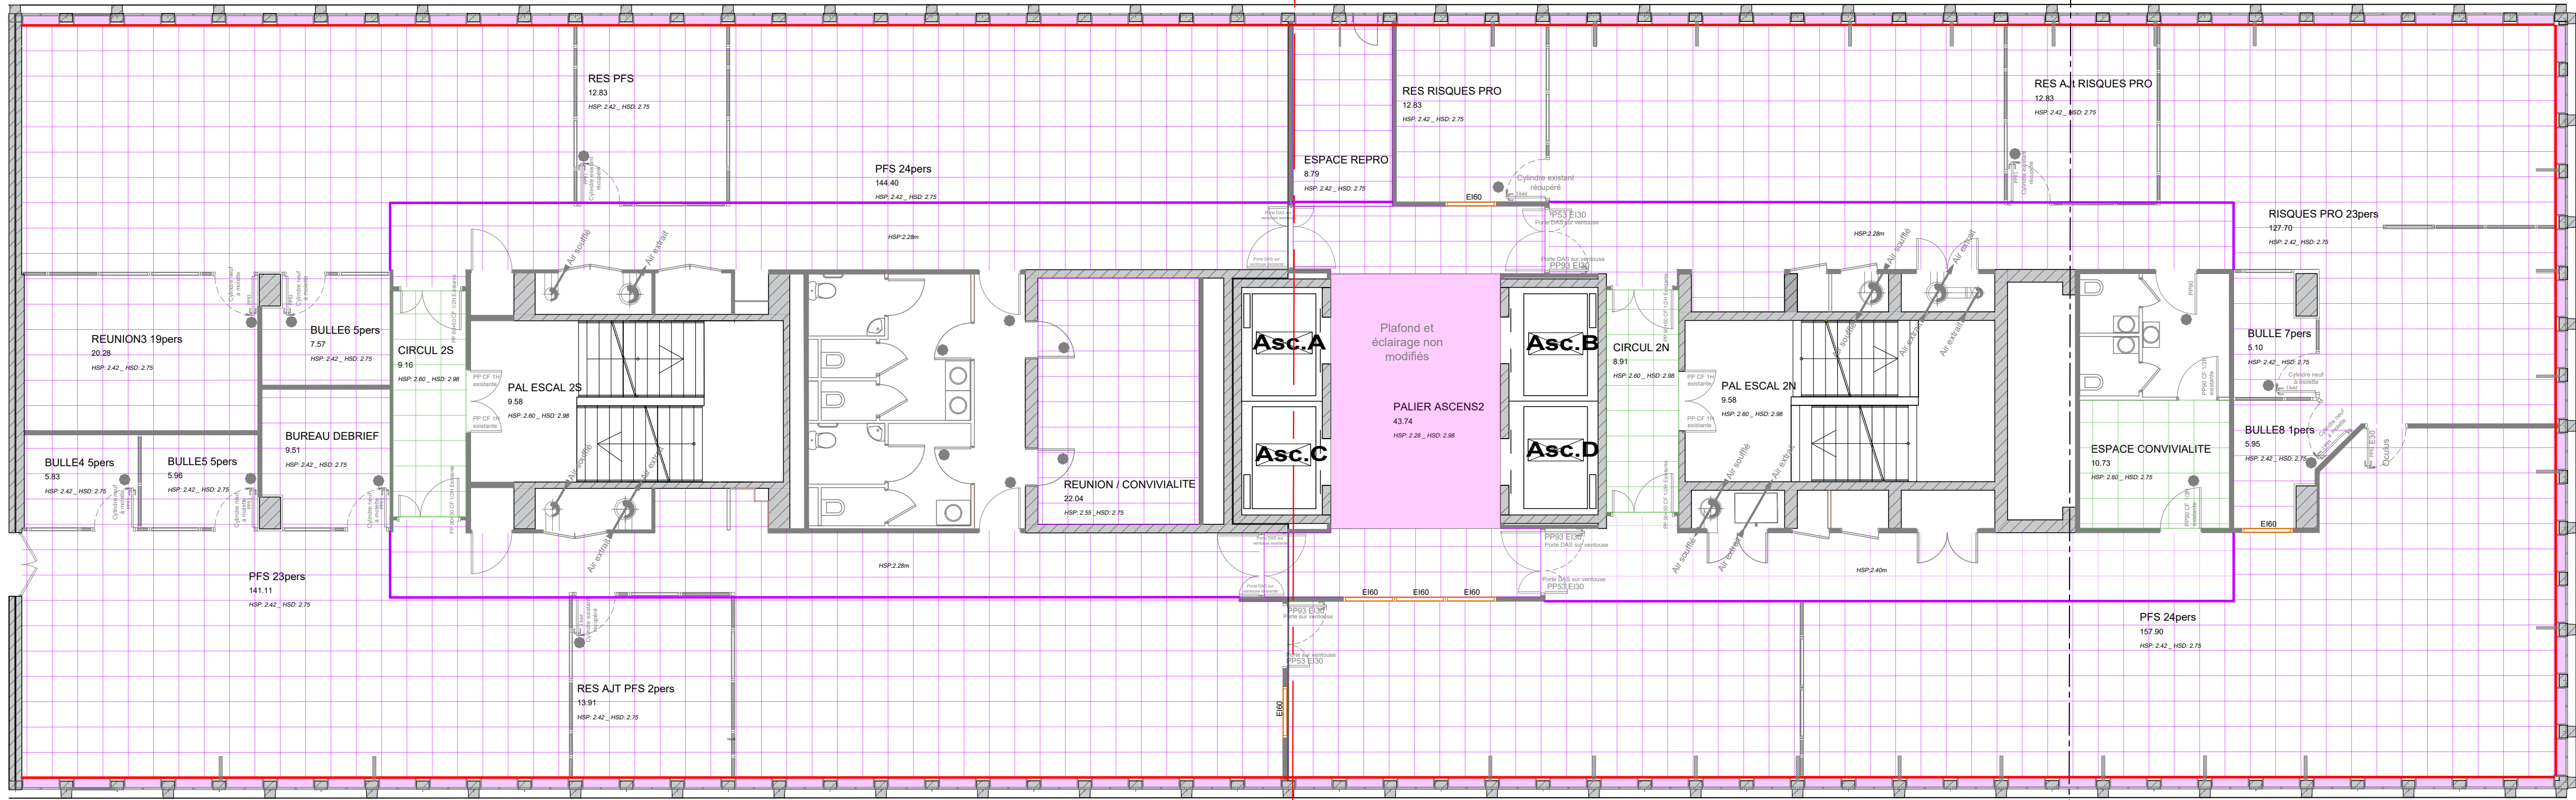

PHASE 2
3ème NORD

PHASE 2
2ème NORD

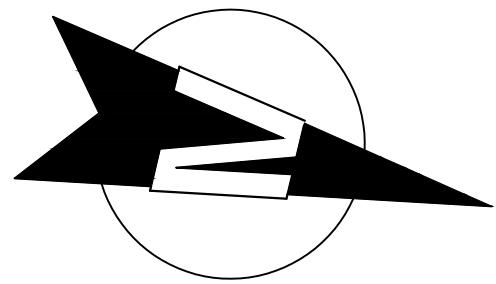

- LEGENDE**
- Plafond 600x600 dalles et ossatures neuves
 - Dalles plafond 600x600 en réemploi ossatures conservées
 - Dalles plafond 600x600 en réemploi ossatures neuves
 - Plafond Placo conservé à peindre
 - Jouée de faux-plafond mélaminé Ht 29 cm
 - Jouée de faux-plafond placo Ht 15 cm



CPAM D'INDRE ET LOIRE
36, rue Edouard Vaillant
37035 TOURS cedex9

IMMEUBLE SIEGE

ASSISTANT MAITRISE D'OUVRAGE	CONTROLE TECHNIQUE
 CPAM DU LOIRET Place du Général de Gaulle 45021 ORLEANS Cedex1	APAVE ICF 26 rue des Frères Lumière 37170 CHAMBRAY LES TOURS COORDINATION SPS APAVE IC Tours 26 rue des Frères Lumière - CS 50602 37176 CHAMBRAY LES TOURS CEDEX COORDINATION SSI MBO Consulting 6 rue Fragonard 94410 SAINT MAURICE DIAGNOSTIC PEIMD APAVE ICF 26 rue des Frères Lumière 37170 CHAMBRAY LES TOURS
PRECI IDF-NORMANDIE-CENTRE	
MARECHAL Lionel : 06.86.38.86.61 MAIL : lionel.marechal@assurance-maladie.fr SCHMITT Florian : 06.29.19.74.48 MAIL : florian.schmitt@assurance-maladie.fr	

AMENAGEMENTS DES NIVEAUX 1 A 3
NIV2 + NIV3 - Plafonds suspendus

Ind.	Date	Libellé des modifications	Dessinateur	Vérificateur	Valideur
0	19/05/2026		L.MARECHAL		

DCE	PHASE	--	07	1 : 100 sur A1	1
		N°D'AFFAIRE	N° PLAN	ECHELLE	NB FOLIOS