



PHASE1
3ème SUD

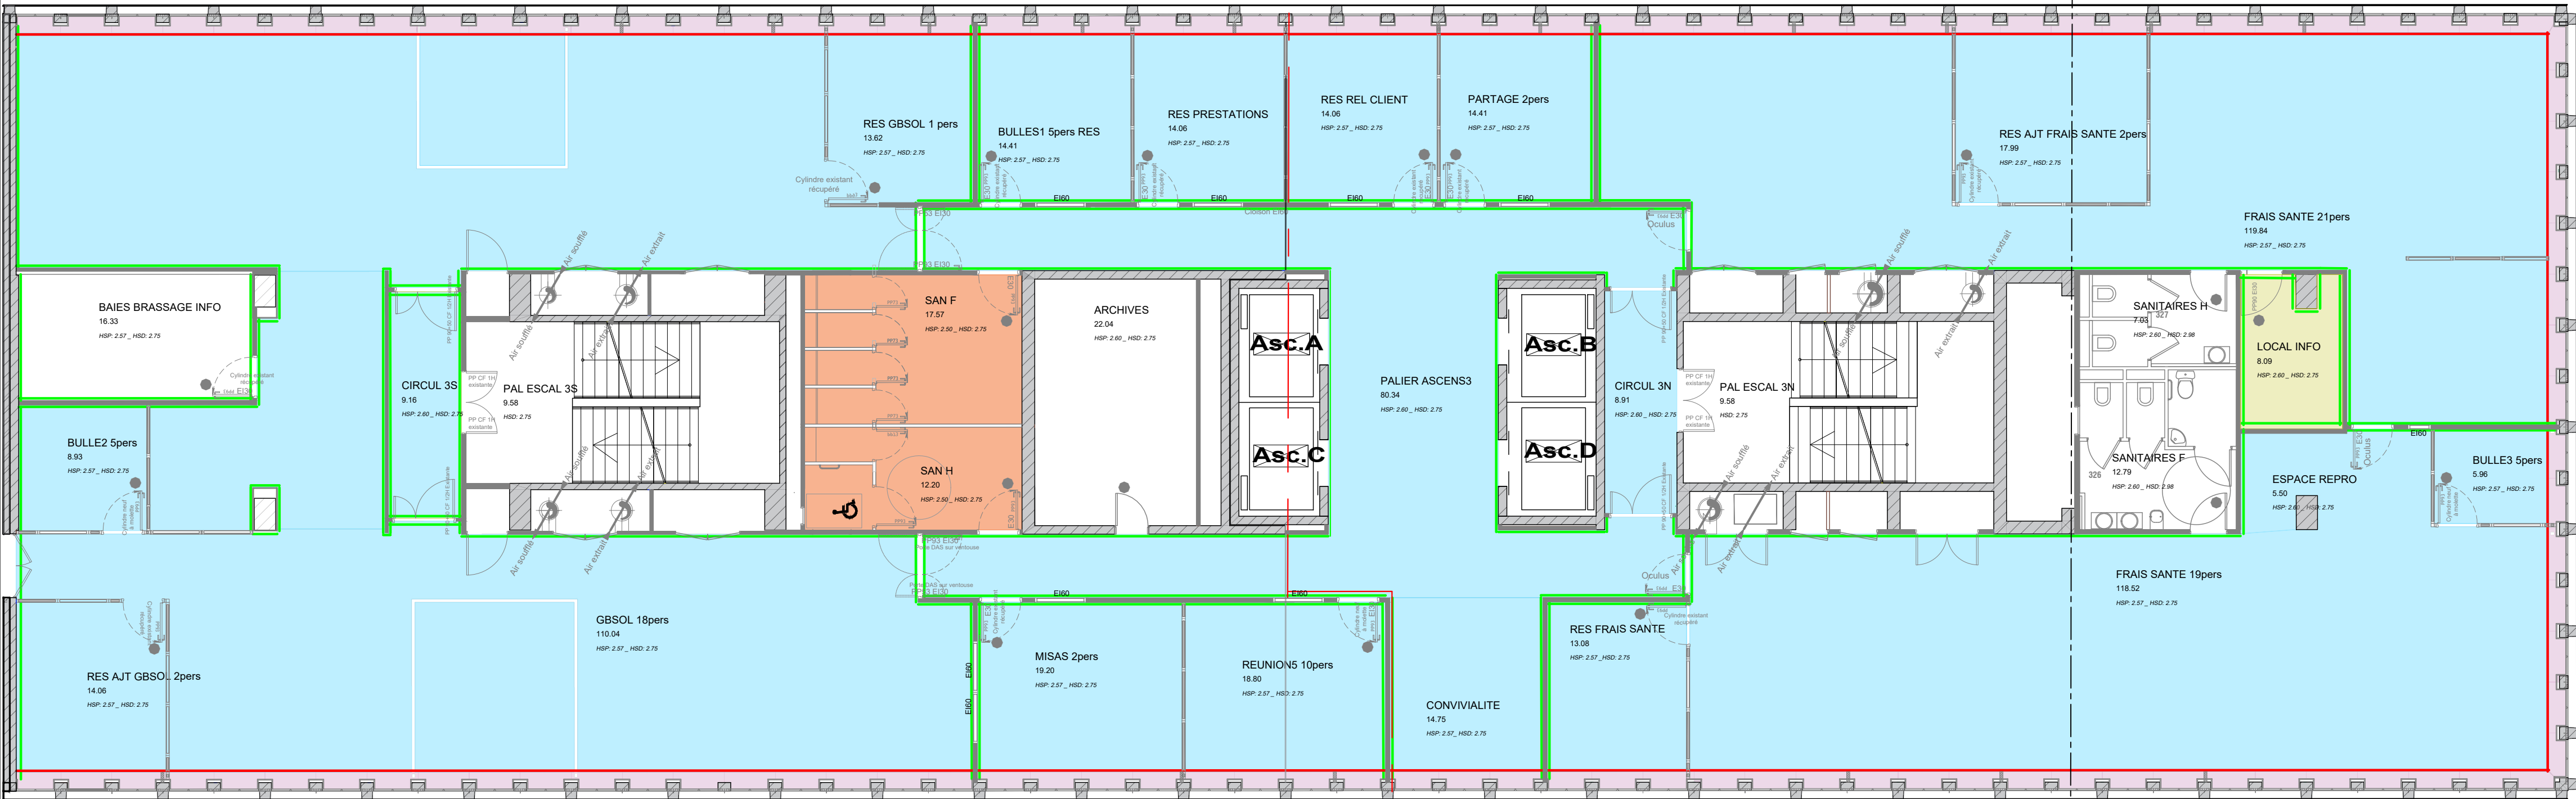


PHASE 2
3ème NORD

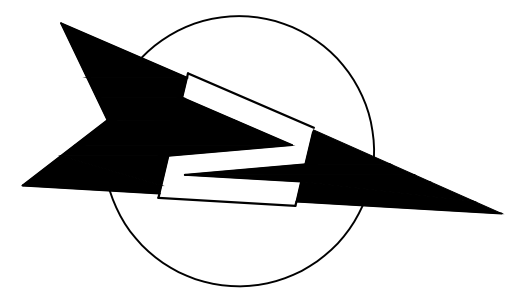

- LEGENDE
- Sol PVC
 - Sol moquette
 - Sol moquette motif contrasté
 - Carrelage neuf
 - Sol souple moquette acoustique
 - Peinture tablette bois
 - Peinture allège ou coffre bois
 - Peinture murale
 - Fresque revêtement intissé

PHASE1
2ème SUD

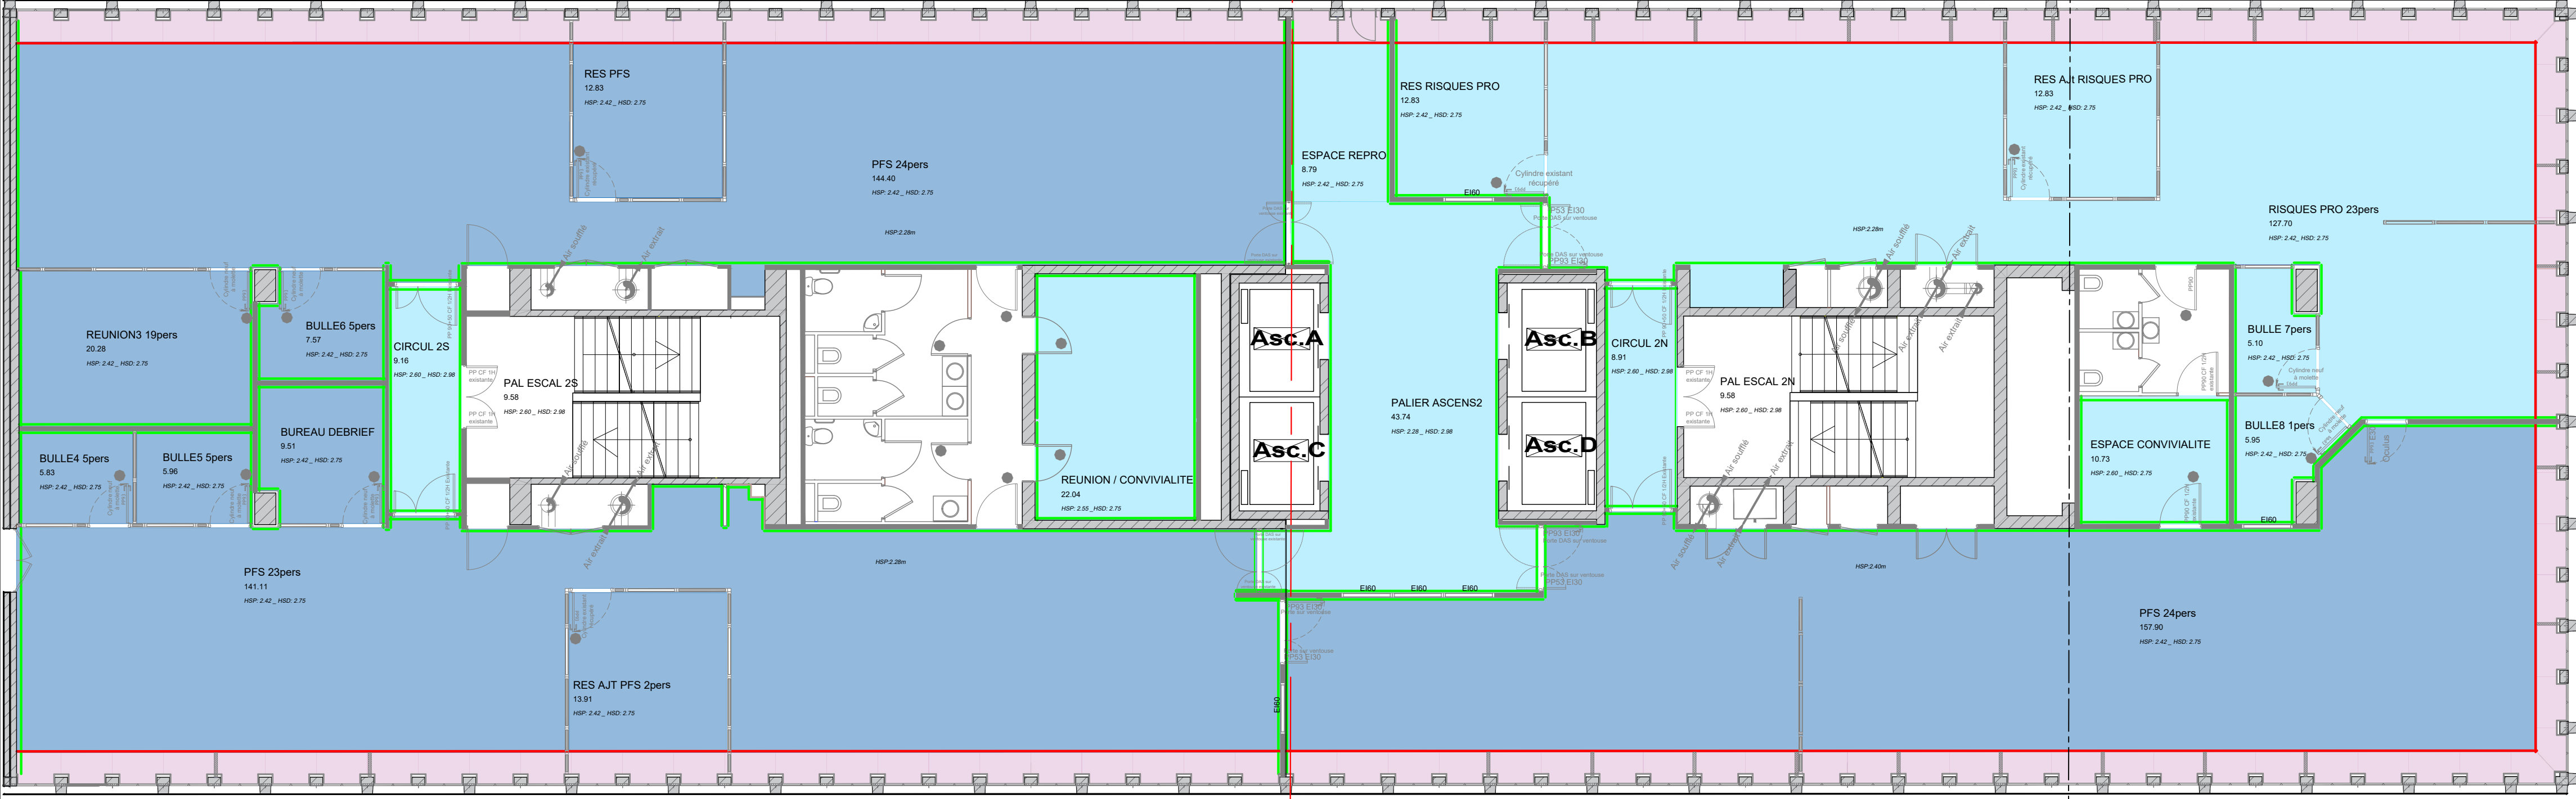

PHASE 2
2ème NORD



CPAM D'INDRE ET LOIRE
36, rue Edouard Vaillant
37035 TOURS cedex9

IMMEUBLE SIEGE

ASSISTANT MAITRISE D'OUVRAGE	CONTROLE TECHNIQUE
	APAVE ICF 26 rue des Frères Lumière 37170 CHAMBRAY LES TOURS
PRECI IDF-NORMANDIE-CENTRE	COORDINATION SPS APAVE IC Tours 26 rue des Frères Lumière - CS 50602 37176 CHAMBRAY LES TOURS CEDEX
CPAM DU LOIRET Place du Général de Gaulle 45021 ORLEANS Cedex1	COORDINATION SSI MBO Consulting 6 rue Fragonard 94410 SAINT MAURICE
MARECHAL Lionel : 06.86.36.86.61 MAIL : lionel.marechal@assurance-maladie.fr SCHMITT Florian : 06.29.19.74.48 MAIL : florian.schmitt@assurance-maladie.fr	DIAGNOSTIC PEIMD APAVE ICF 26 rue des Frères Lumière 37170 CHAMBRAY LES TOURS

AMENAGEMENTS DES NIVEAUX 1 A 3
NIV2 + NIV3- Revêtements

Ind.	Date	Libellé des modifications	Dessinateur	Vérificateur	Validateur
0	19/05/2026		L.MARECHAL		

DCE		09	1 : 100 sur A1	1
PHASE	N°D'AFFAIRE	N° PLAN	ECHELLE	NB FOLIOS