



PHASE1
3ème SUD

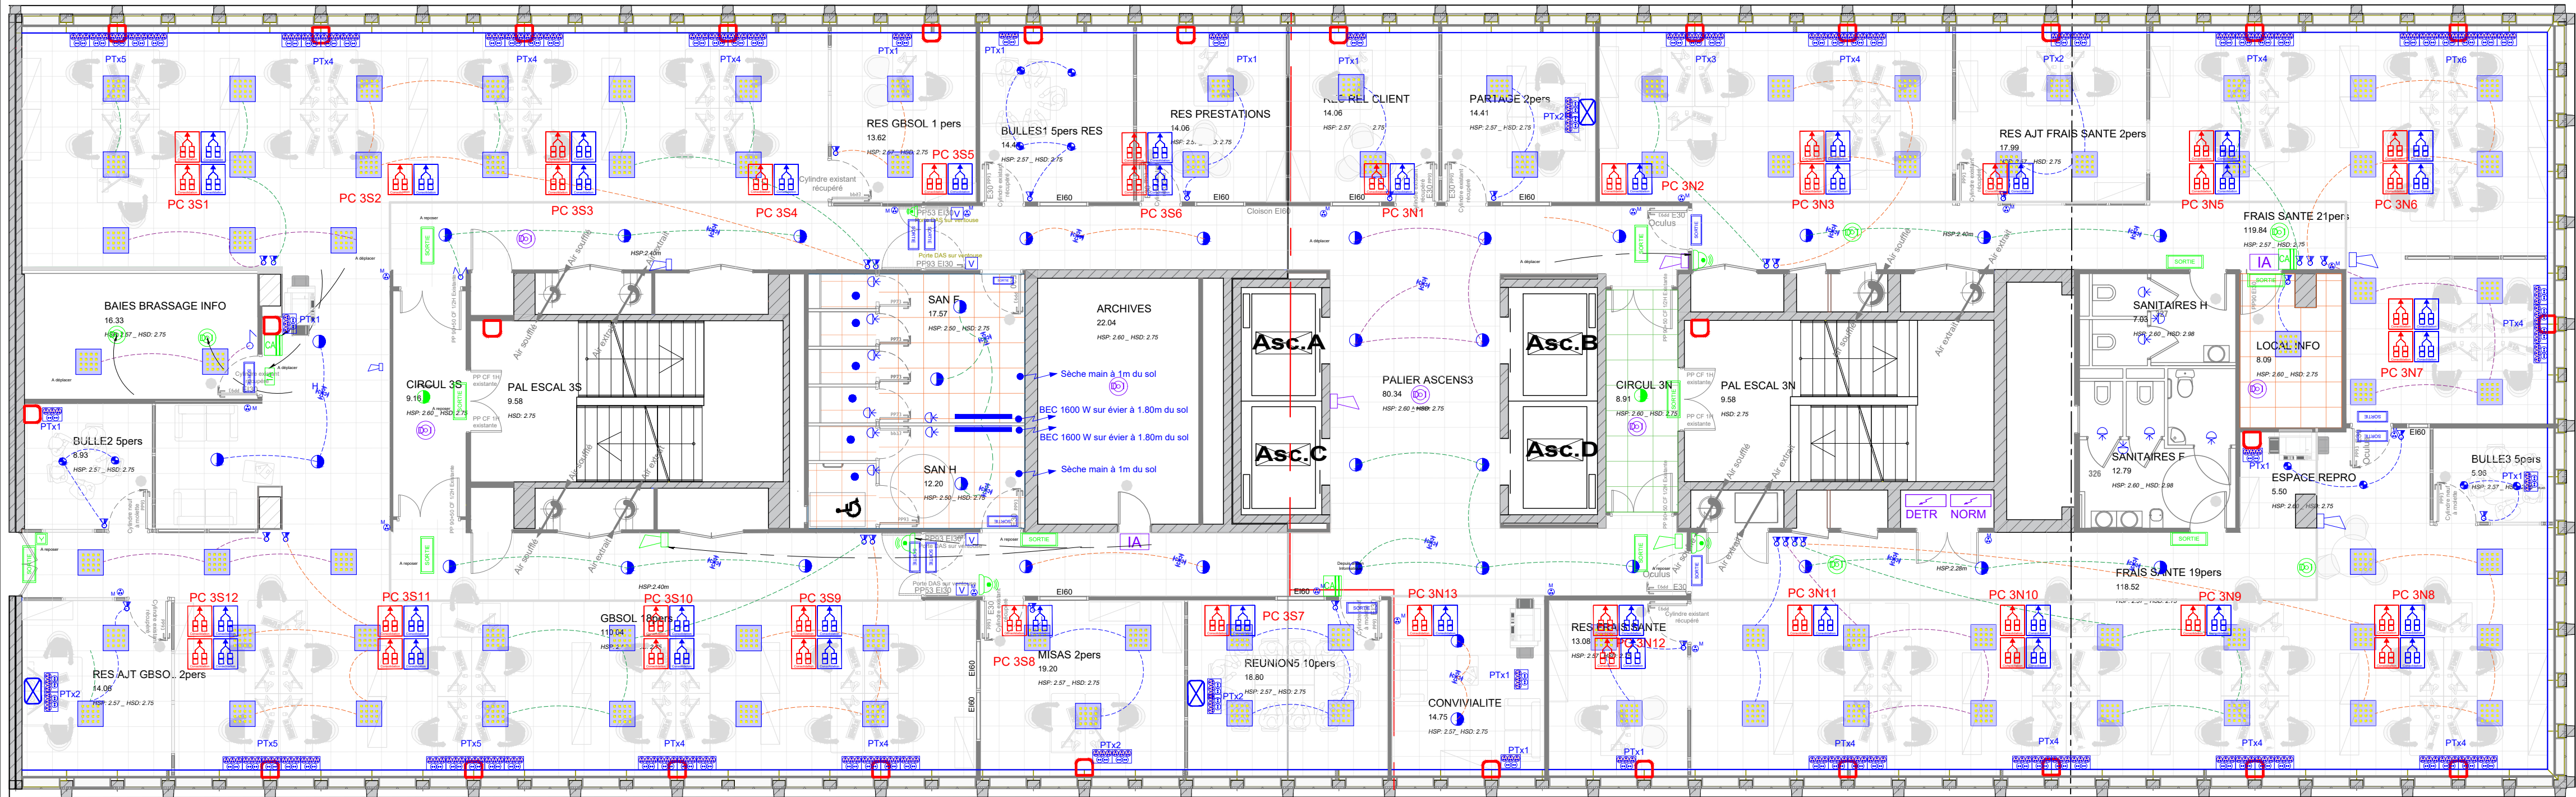

PHASE 2
3ème NORD

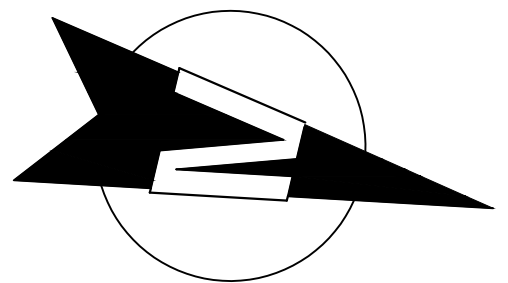


LEGENDE

Neuf à créer

- Repère A: Dalle encastrée LED 600x600
- Repère B: Luminaire rond encastré LED
- Repère C: Spot encastré LED
- Repère D: Spot encastré LED cabine WC
- Repère E: Râglette sanitaires
- Détecteur automatique d'éclairage
- Variateur
- Via et vient
- Interrupteur simple allumage
- Bloc de secours
- Sirène incendie
- Alimentation 220V
- Prise 220V
- Prise 220V
- Ventouse électromagnétique
- Point de contrôle d'accès
- Flash lumineux
- Goulotte en plinthe
- Goulottes verticales
- Perche (Hors lot)
- Point Consolidation 4 sorties courant normal
- Point Consolidation 4 sorties courant dérompé
- Poste de Travail
- Équipements existants conservés
- Équipements existants déposés

PHASE1
2ème SUD

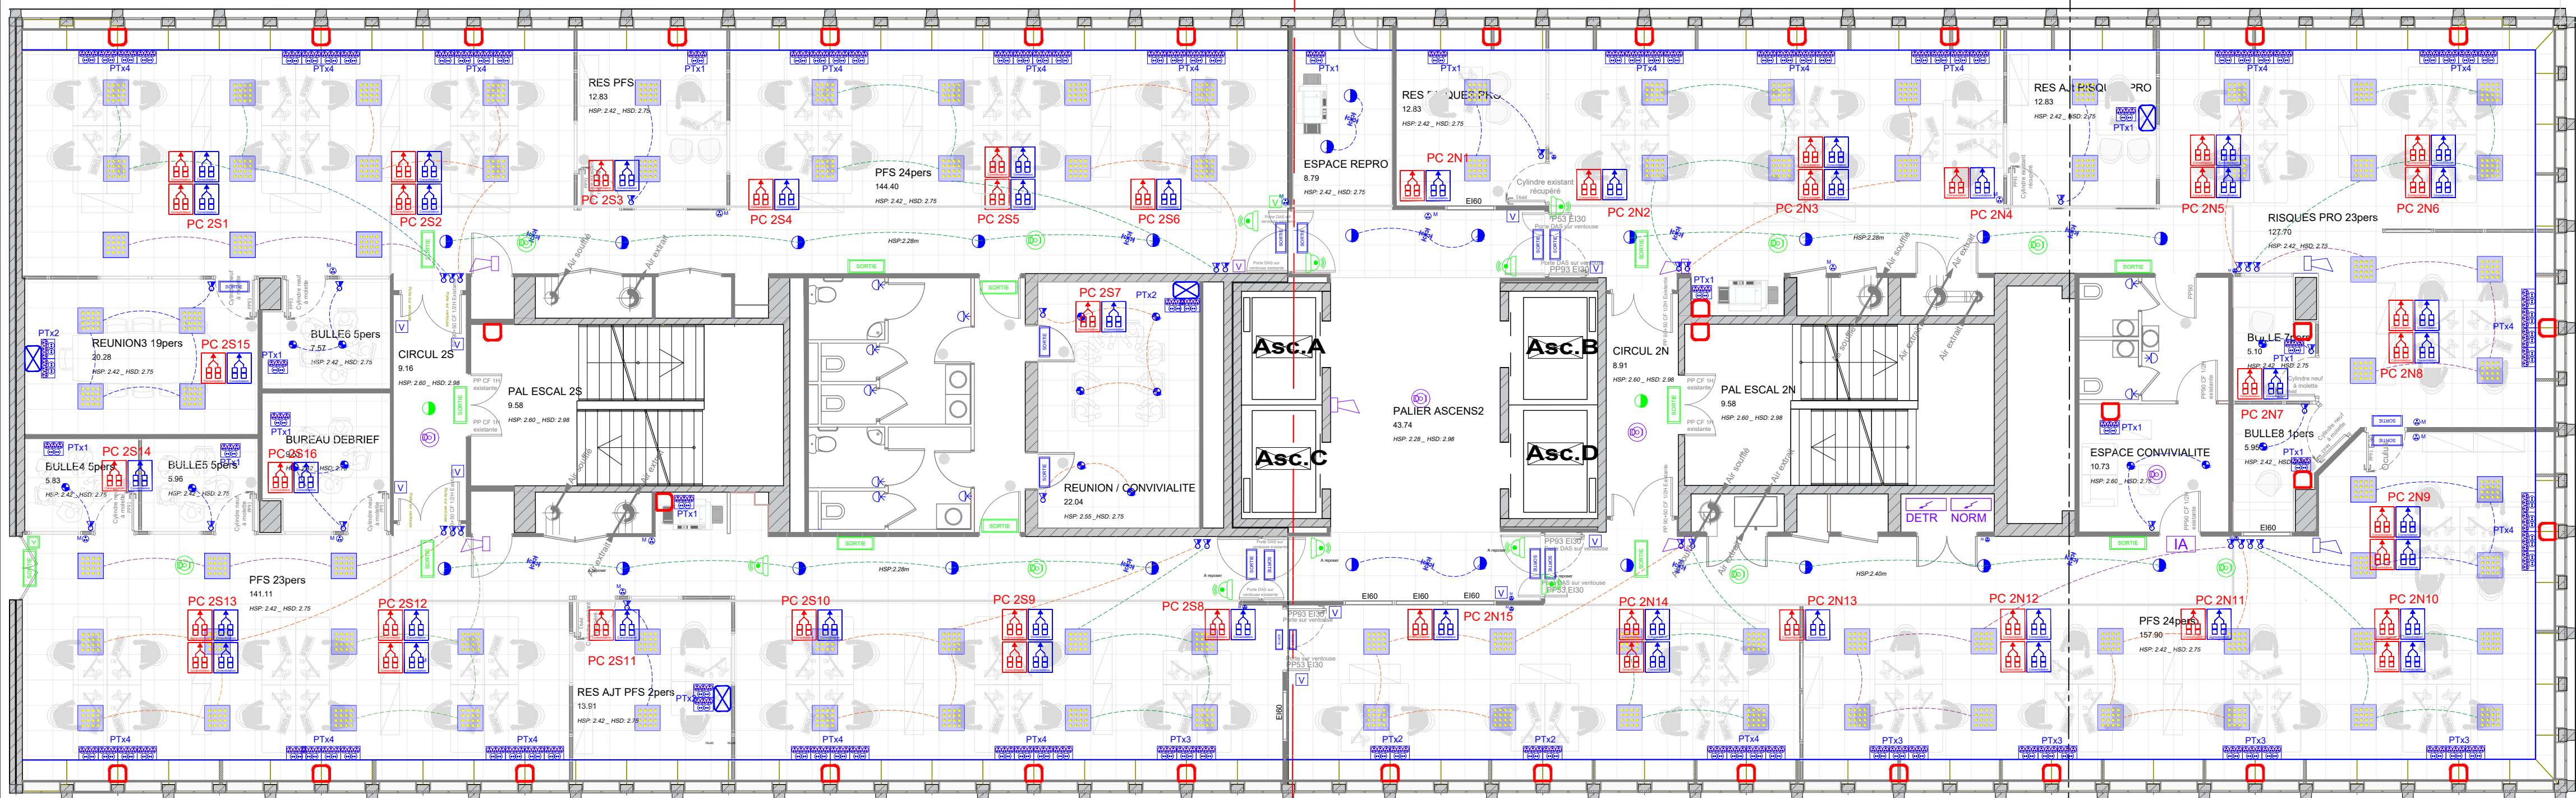

PHASE 2
2ème NORD



**l'Assurance
Maladie**
Agir ensemble, protéger chacun

CPAM D'INDRE ET LOIRE
36, rue Edouard Vaillant
37035 TOURS cedex9

IMMEUBLE SIEGE

ASSISTANT MAITRISE D'OUVRAGE	CONTROLE TECHNIQUE
 CPAM DU LOIRET Place du Général de Gaulle 45021 ORLEANS Cedex1	APAVE ICF 26 rue des Frères Lumière 37170 CHAMBRAY LES TOURS COORDINATION SPS APAVE IC Tours 26 rue des Frères Lumière - CS 50602 37176 CHAMBRAY LES TOURS CEDEX COORDINATION SSI MBO Consulting 6 rue Fragonard 94410 SAINT MAURICE
MARECHAL Lionel : 06.86.36.86.61 MAIL : lionel.marechal@assurance-maladie.fr SCHMITT Florian : 06.29.19.74.48 MAIL : florian.schmitt@assurance-maladie.fr	DIAGNOSTIC PEIMD APAVE ICF 26 rue des Frères Lumière 37170 CHAMBRAY LES TOURS

AMENAGEMENTS DES NIVEAUX 1 A 3

NIV2 + 3- CFO / CFA

Ind.	Date	Libellé des modifications	Dessinateur	Vérificateur	Valideur
0	19/05/2026		L.MARECHAL		

DCE

PHASE

--	11	1 : 100 sur A1	1
N°D'AFFAIRE	N° PLAN	ECHELLE	NB FOLIOS