


COUPE B-B sur R+2 et R+3



COUPE A-A sur R+1

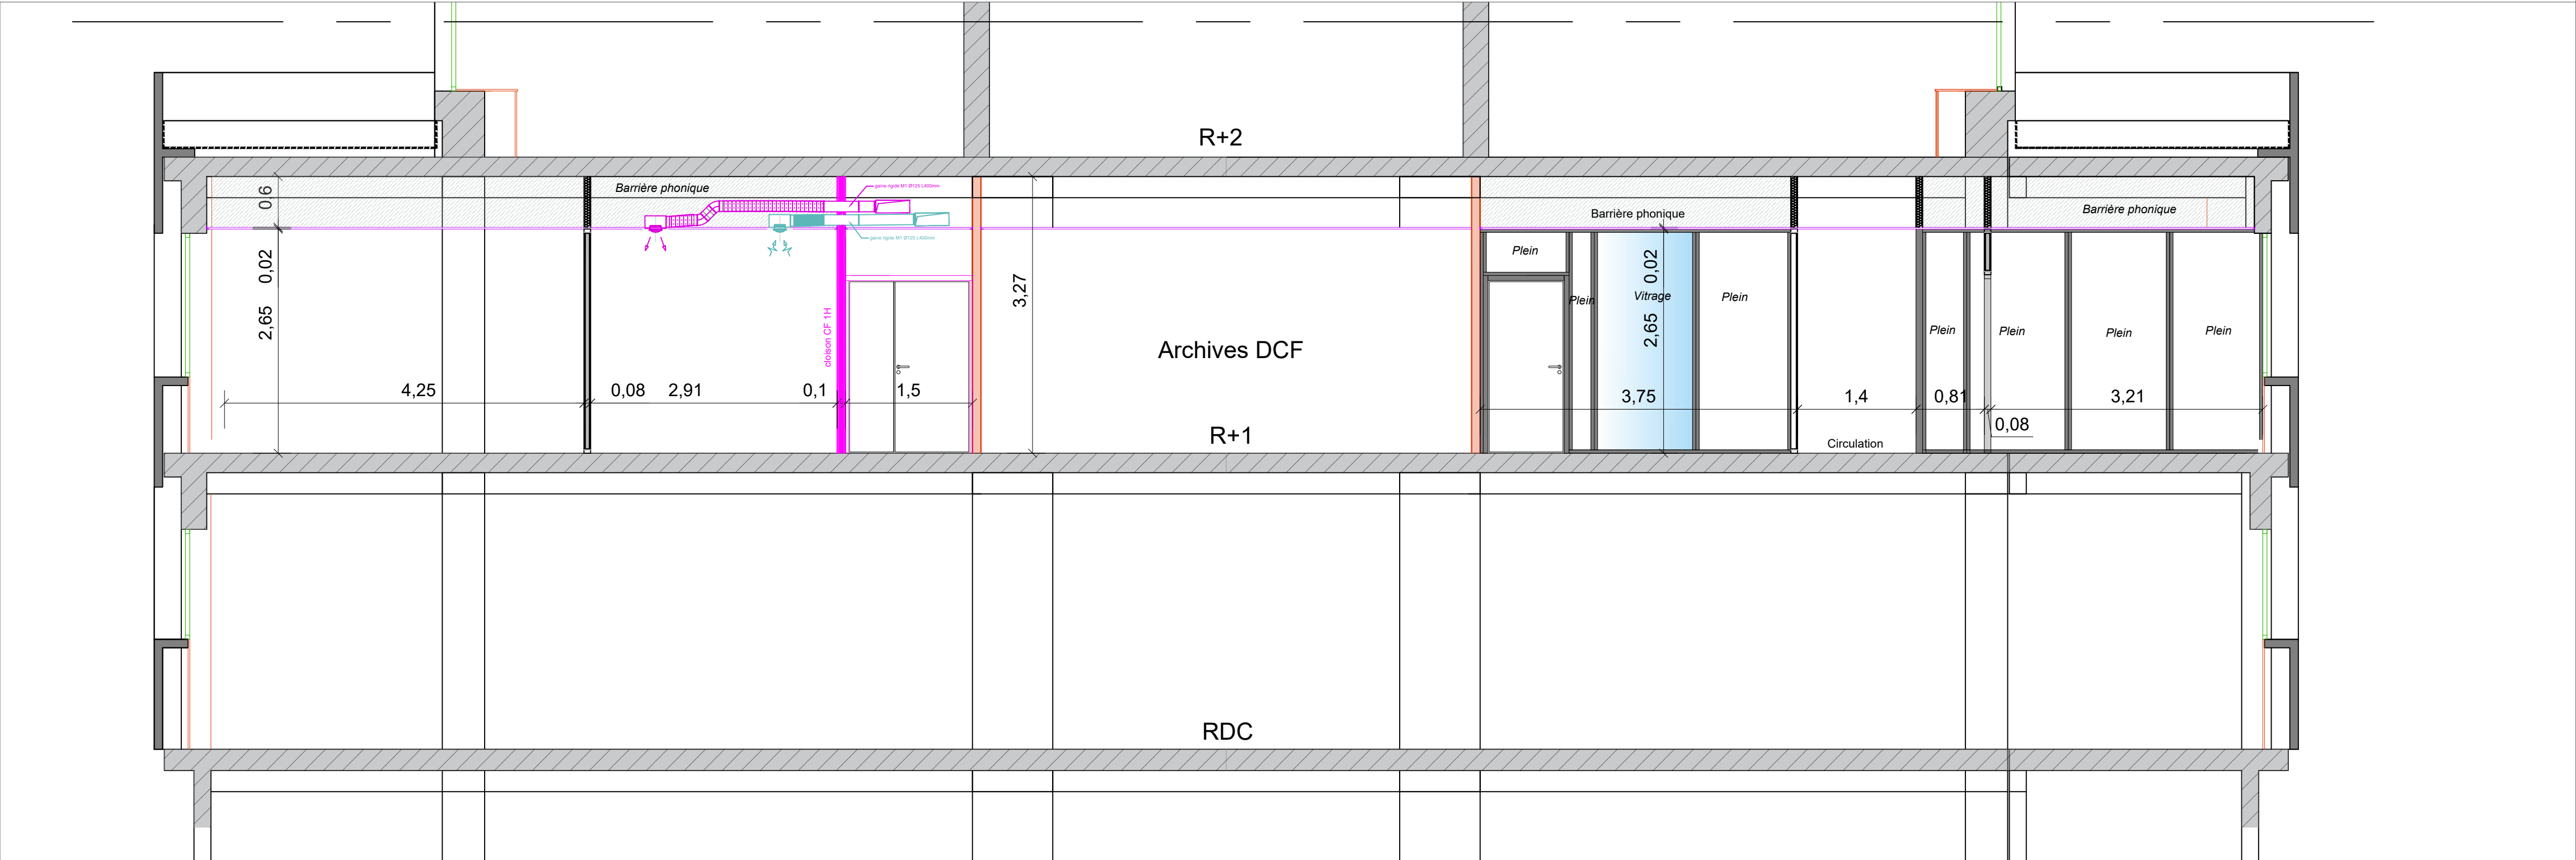

CPAM D'INDRE ET LOIRE
36, rue Edouard Vaillant
37035 TOURS cedex9

IMMEUBLE SIEGE

 CPAM DU LOIRET Place du Général de Gaulle 45021 ORLEANS Cedex1 MARECHAL Lionel : 06.86.38.86.61 MAIL : lionel.marechal@assurance-maladie.fr SCHMITT Florian : 06.29.19.74.48 MAIL : florian.schmitt@assurance-maladie.fr	CONTROLE TECHNIQUE APAVE ICF 26 rue des Frères Lumière 37170 CHAMBRAY LES TOURS COORDINATION SPS APAVE Ic Tours 26 rue des Frères Lumière - CS 50602 37176 CHAMBRAY LES TOURS CEDEX COORDINATION SSI MBO Consulting 6 rue Fragonard 94410 SAINT MAURICE DIAGNOSTIC PEIMD APAVE ICF 26 rue des Frères Lumière 37170 CHAMBRAY LES TOURS

AMENAGEMENTS DES NIVEAUX 1 A 3

COUPES

Ind.	Date	Libellé des modifications	Dessinateur	Vérificateur	Valideur
0	19/05/2026		L.MARECHAL		

DCE	--	12	1 : 50 sur A1	1
PHASE	N°D'AFFAIRE	N° PLAN	ECHELLE	NB FOLIOS