


Tranche ferme
2ème SUD

Tranche optionnelle
2ème NORD

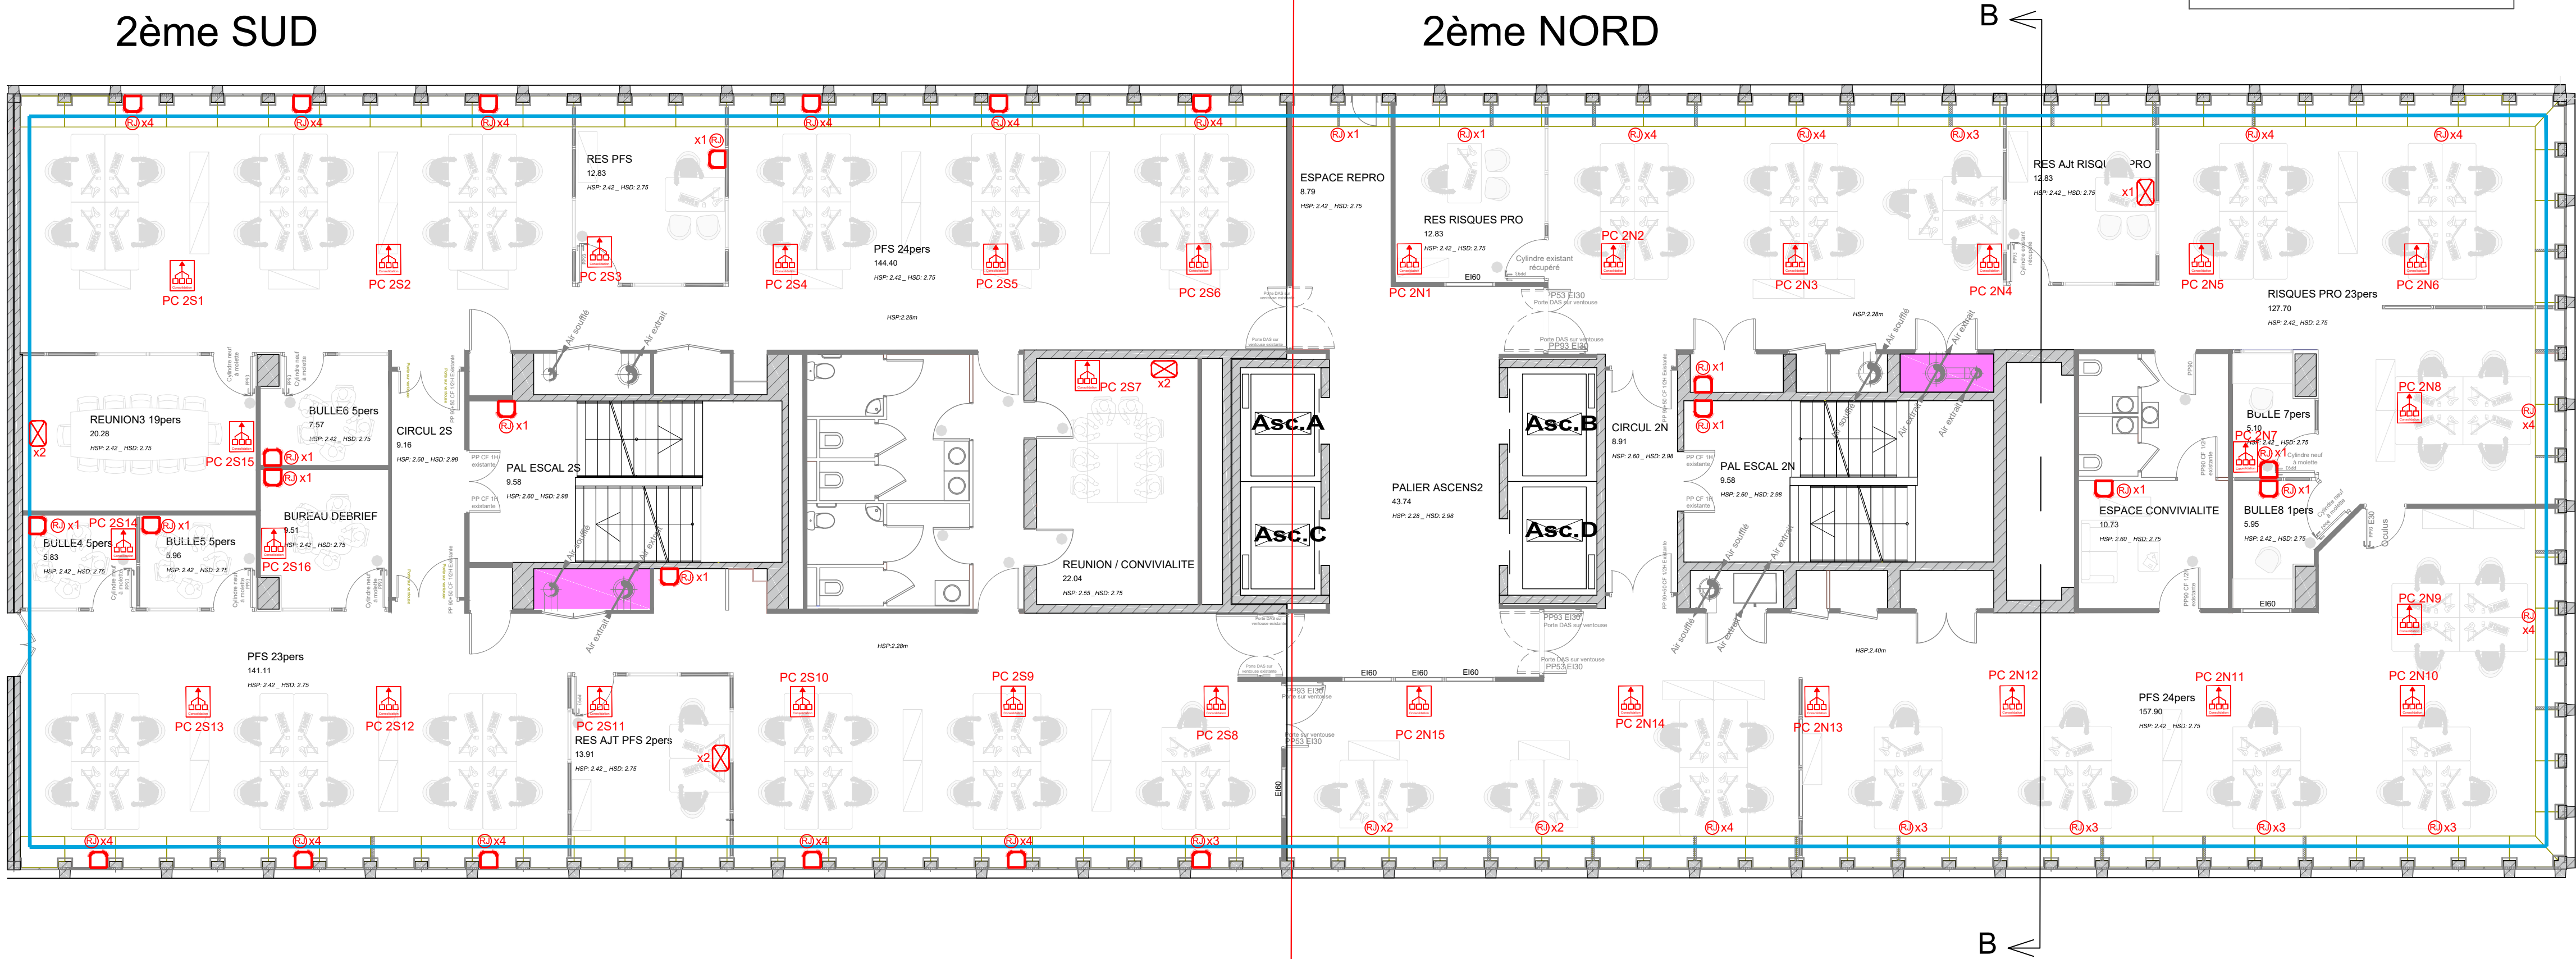

LEGENDE

- Goulottes 3 compartiments
- Colonne verticale 2 compartiments
- Perche avec 2 prises RJ45 et chargeur USB
- RJ45 informatique
- Goulottes verticales
- Point de consolidation



CPAM D'INDRE ET LOIRE
36, rue Edouard Vaillant
37035 TOURS cedex9

IMMEUBLE SIEGE

ASSISTANT MAITRISE D'OUVRAGE



PRECIS IDF-NORMANDIE-CENTRE

CPAM DU LOIRET
Place du Général de Gaulle
45021 ORLEANS Cedex1
MARECHAL Lionel 06.86.38.86.61
MAIL : lionel.marechal@assurance-maladie.fr
SCHMITT Florian 06.29.19.74.48
MAIL : florian.schmitt@assurance-maladie.fr

CONTROLE TECHNIQUE

APAVE ICF
26 rue des Frères Lumière 37170 CHAMBRAY LES TOURS

COORDINATION SPS

APAVE IC Tours
26 rue des Frères Lumière - CS 50602 37176 CHAMBRAY LES TOURS CEDEX

COORDINATION SSI

MBO Consulting
6 rue Fragonard 94410 SAINT MAURICE

DIAGNOSTIC PEMD

APAVE ICF
26 rue des Frères Lumière 37170 CHAMBRAY LES TOURS

COURANTS FAIBLES DU NIVEAU 2

NIV2 - CFO / CFA

Ind.	Date	Libellé des modifications	Dessinateur	Vérificateur	Valideur
0	23/04/2026		L.LOIRE		

PRO	--	15	1 : 100 sur A1	1
PHASE	N°D'AFFAIRE	N° PLAN	ECHELLE	NB FOLIOS