


Tranche ferme

3ème SUD

Tranche optionnelle

3ème NORD

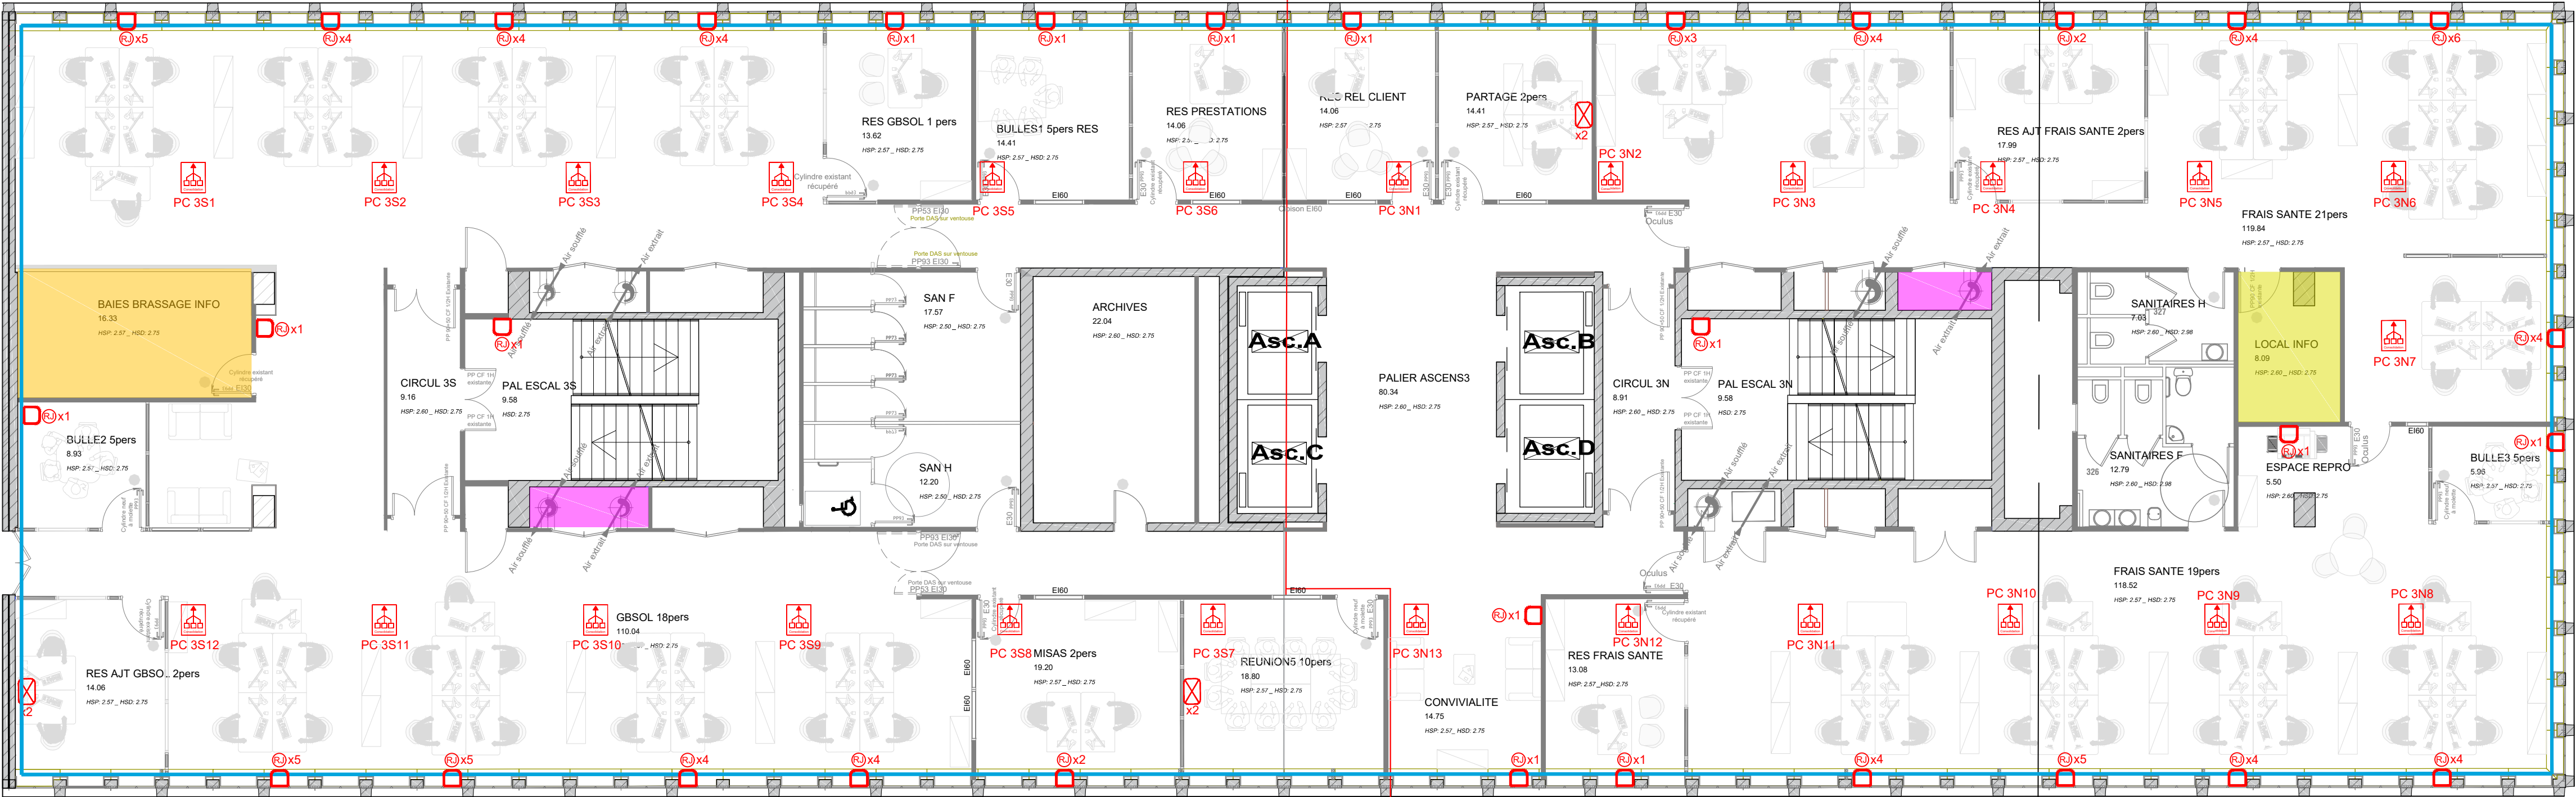

LEGENDE

- Actuel SRI 3 ème Sud
- Futur SRI 3ème Nord
- Goulottes 3 compartiments
- Colonne verticale 2 compartiments
- Perche avec 2 prises RJ45 et chargeur USB
- RJ45 informatique
- Goulottes verticales
- Point de consolidation



CPAM D'INDRE ET LOIRE

36, rue Edouard Vaillant
37035 TOURS cedex9

IMMEUBLE SIEGE

ASSISTANT MAITRISE D'OUVRAGE



CPAM DU LOIRET

Place du Général de Gaulle
45021 ORLEANS Cedex1

MARECHAL Lionel 06.86.38.86.61
MAIL : lionel.marechal@assurance-maladie.fr
SCHMITT Florian 06.29.19.74.48
MAIL : florian.schmitt@assurance-maladie.fr

CONTROLE TECHNIQUE

APAVE ICF
26 rue des Frères Lumière 37170 CHAMBRAY LES TOURS

COORDINATION SPS

APAVE IC Tours
26 rue des Frères Lumière - CS 50602 37176 CHAMBRAY LES TOURS CEDEX

COORDINATION SSI

MBO Consulting
6 rue Fragonard 94410 SAINT MAURICE

DIAGNOSTIC PEMD

APAVE ICF
26 rue des Frères Lumière 37170 CHAMBRAY LES TOURS

COURANTS FAIBLES DU NIVEAU 3

NIV3- CFO / CFA

Ind.	Date	Libellé des modifications	Dessinateur	Vérificateur	Valideur
0	23/04/2026		L.LOIRE		

PRO

PHASE

--

N°D'AFFAIRE

17

N° PLAN

1 : 100 sur A1

ECHELLE

1

NB FOLIOS