
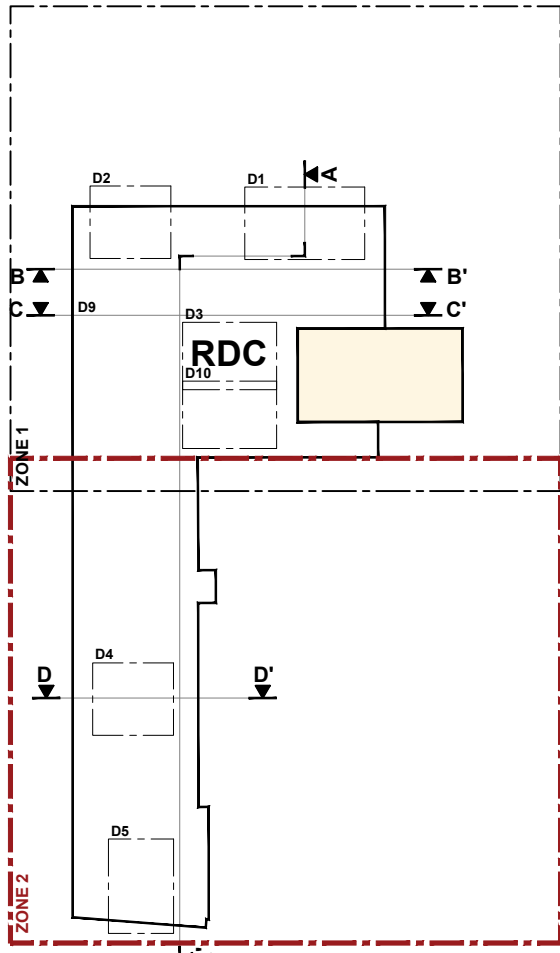
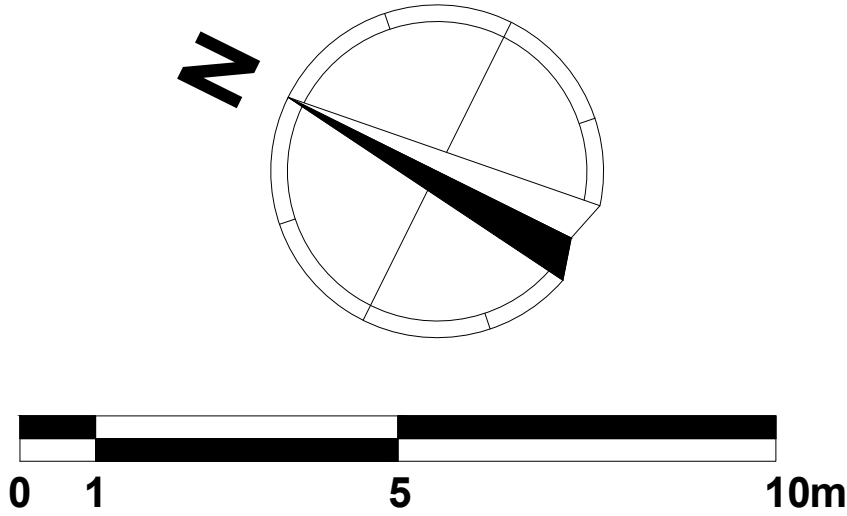


ZONE 1

ZONE 2

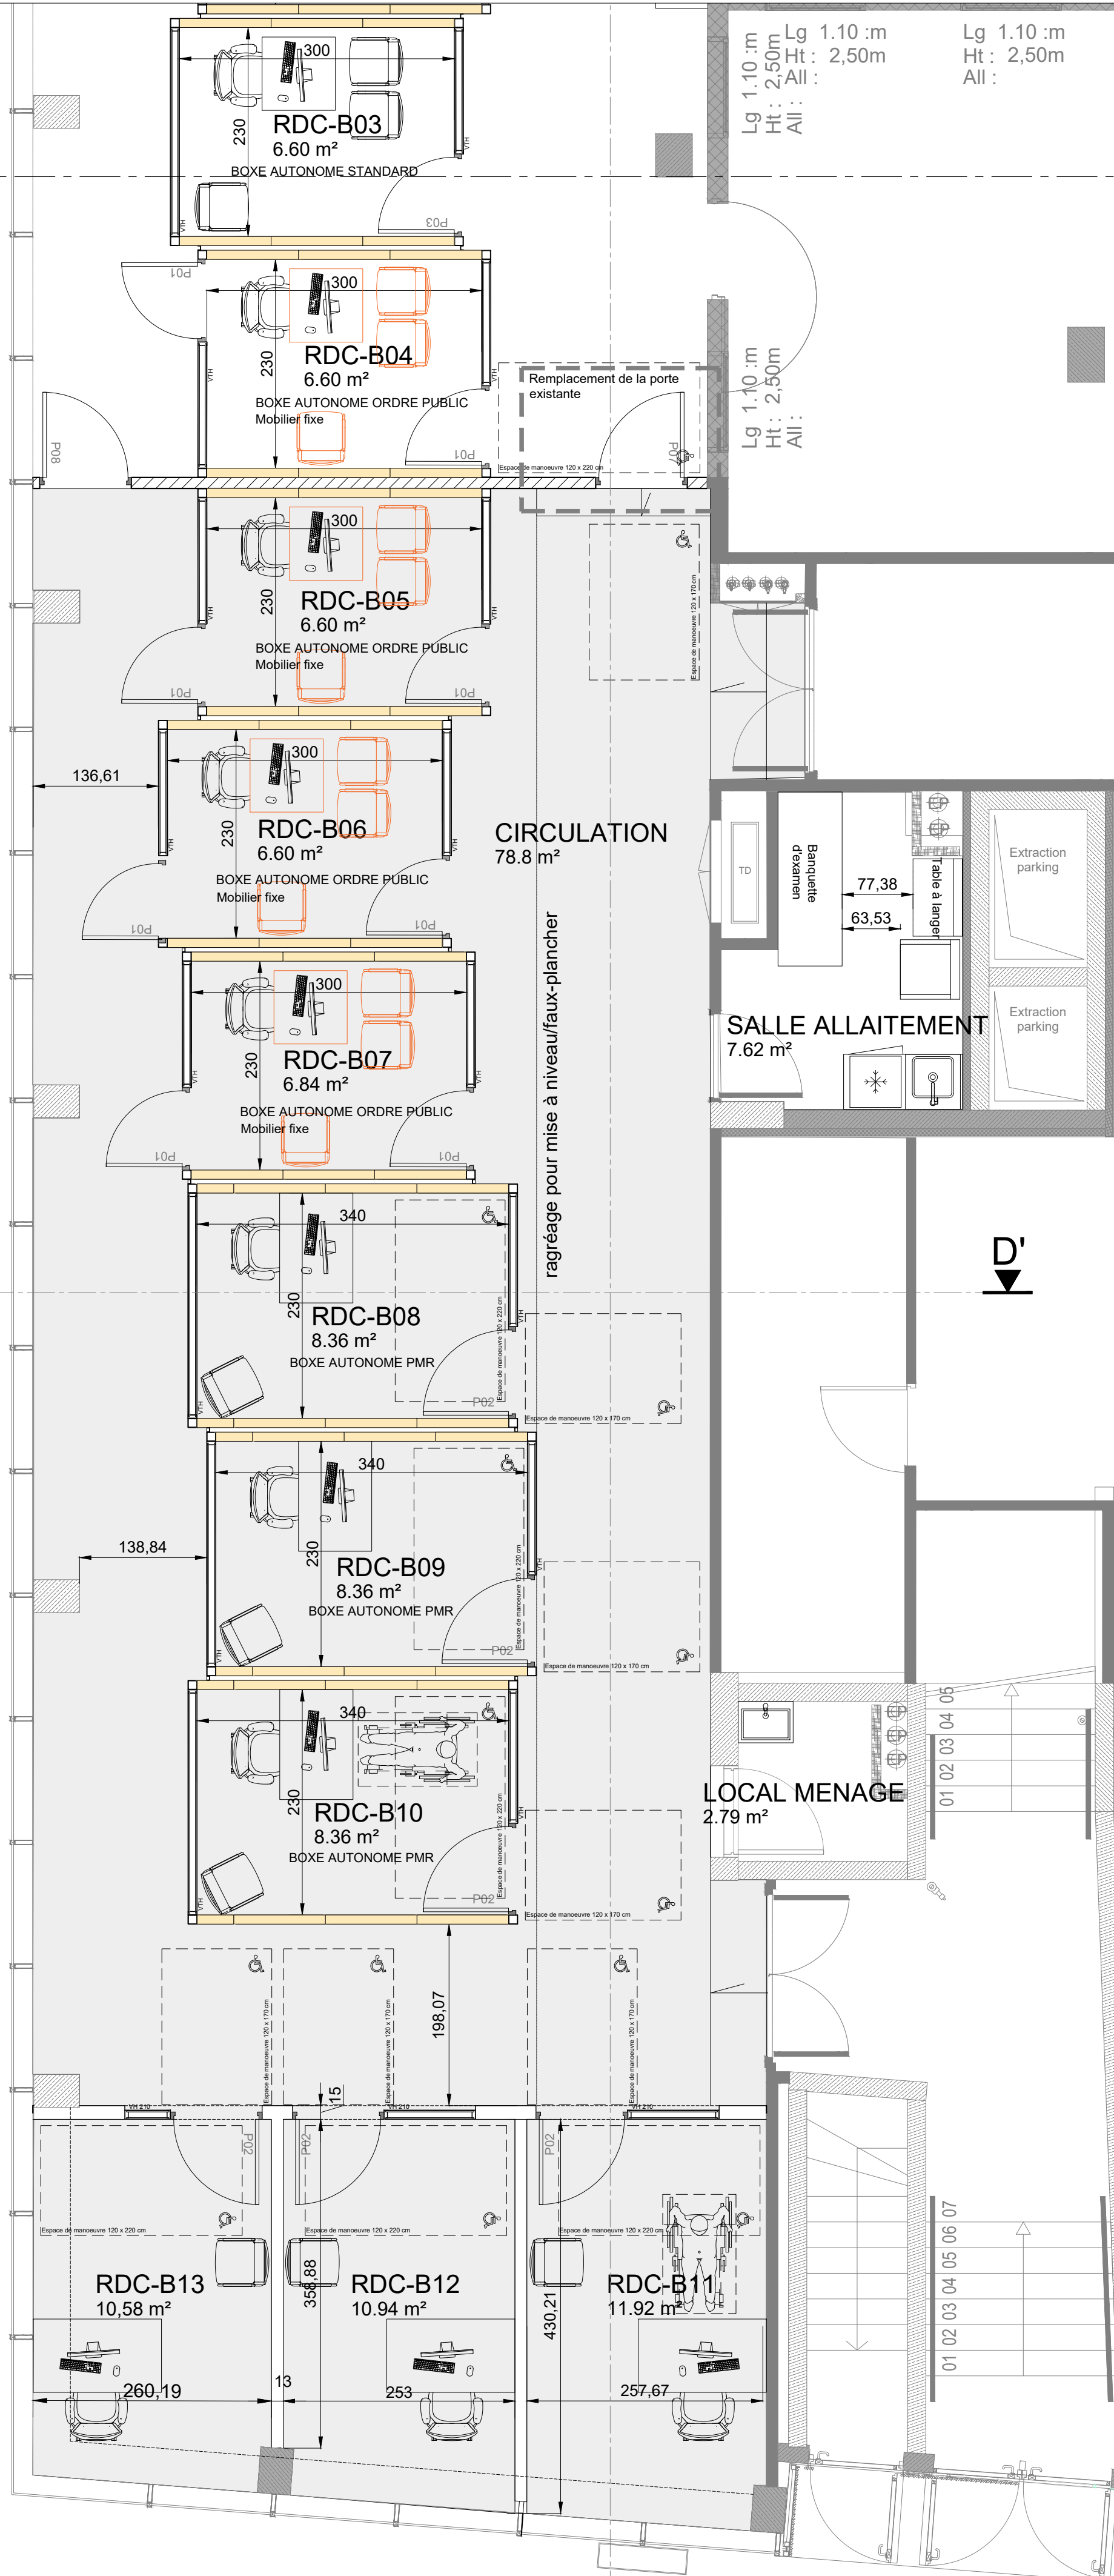

LEGENDE

CLOISONS MODULAIRES

- Module de cloison : panneaux stratifiés finition blanc premium W100 ST9 de chez EGGER ou équivalent
- Module de cloison : panneaux stratifiés finition bleu brume U502 ST9 de chez EGGER ou équivalent
- Module de cloison : panneaux stratifiés finition lilas U420 ST9 de chez EGGER ou équivalent
- Module de cloison : panneaux stratifiés finition vert sauge V113 de chez POLYTREY ou équivalent
- Module de cloison : panneaux stratifiés finition rose antique U225 ST9 de chez EGGER ou équivalent
- * Module de cloison 100 x 270 cm - dimensions adaptées suivant calepinage

VITRAGES

VTH	Vitrage toute hauteur
VH 214	Vitrage hauteur 214 cm
VA 110	Vitrage sur allège de 110 cm
VA 180	Vitrage sur allège de 180cm

SOLS

- Dalles LVT : Type Allura 0.8 acoustique, finition flag slabstone (100x100) de chez FORBO ou équivalent
- Dalles LVT : Type Allura 0.8 acoustique, finition smoke slabstone (100x100) de chez FORBO ou équivalent
- Sol absorbant : Type Taraffex Comfort, 3 coloris (gold, blue et terracotta) de chez GERFLOR ou équivalent, calepinage suivant choix extérieur de l'architecte
- Carrillage grès cérame 45x45 : finition mate, coloris au choix extérieur de l'architecte

NOTE 1

Les couleurs représentées sur les documents graphiques sont données à titre indicatif pour la compréhension des principes architecturaux et ne constituent pas une reproduction fidèle des références matériaux définitives.

NOTE 2

Les éléments de mobilier mobile ainsi que la signalétique feront l'objet d'une consultation et d'un développement ultérieurs.

NOTE 3

Les panneaux colorés constituent un support architectural et signalétique du projet. Leur implantation, dimensions et alternance devront être strictement respectées.

Aménagement de la partie ERP des futurs locaux de l'OPFRA
198 RUE CARNOT - FONTENAY-SOUS-BOIS

DOSSIER DE CONSULTATION DES ENTREPRISES

MAÎTRE D'OUVRAGE: OPFRA 198-200 RUE CARNOT 94120 FONTENAY-SOUS-BOIS	MOE CONCEPTION: CITE A 30 AV FADHERIE 93100 MONTREUIL	ECONOMISTE: ATIC INGENIERIE 33 AV FADHERIE 93100 MONTREUIL	MOE EXECUTION: UBIQUE EXE 33 AV FADHERIE 93100 MONTREUIL
ARCHITECTE: ARUNCO 198-200 RUE CARNOT 94120 FONTENAY-SOUS-BOIS	SET ACROUSTIQUE: EXEDIX 78 AV RAYMOND PONCARE 93100 MONTREUIL	SET FICHONNAGE: EXEDIX 78 AV RAYMOND PONCARE 93100 MONTREUIL	PROFONNAGE: ATIPY 45 RUE AUGUSTE AUCOUR 93800 VILLIERS-LE-BLANC

01/06/2026		DCE

150
DCE

PLAN PROJET - RDC - ZONE 2

05
01/06/2026