



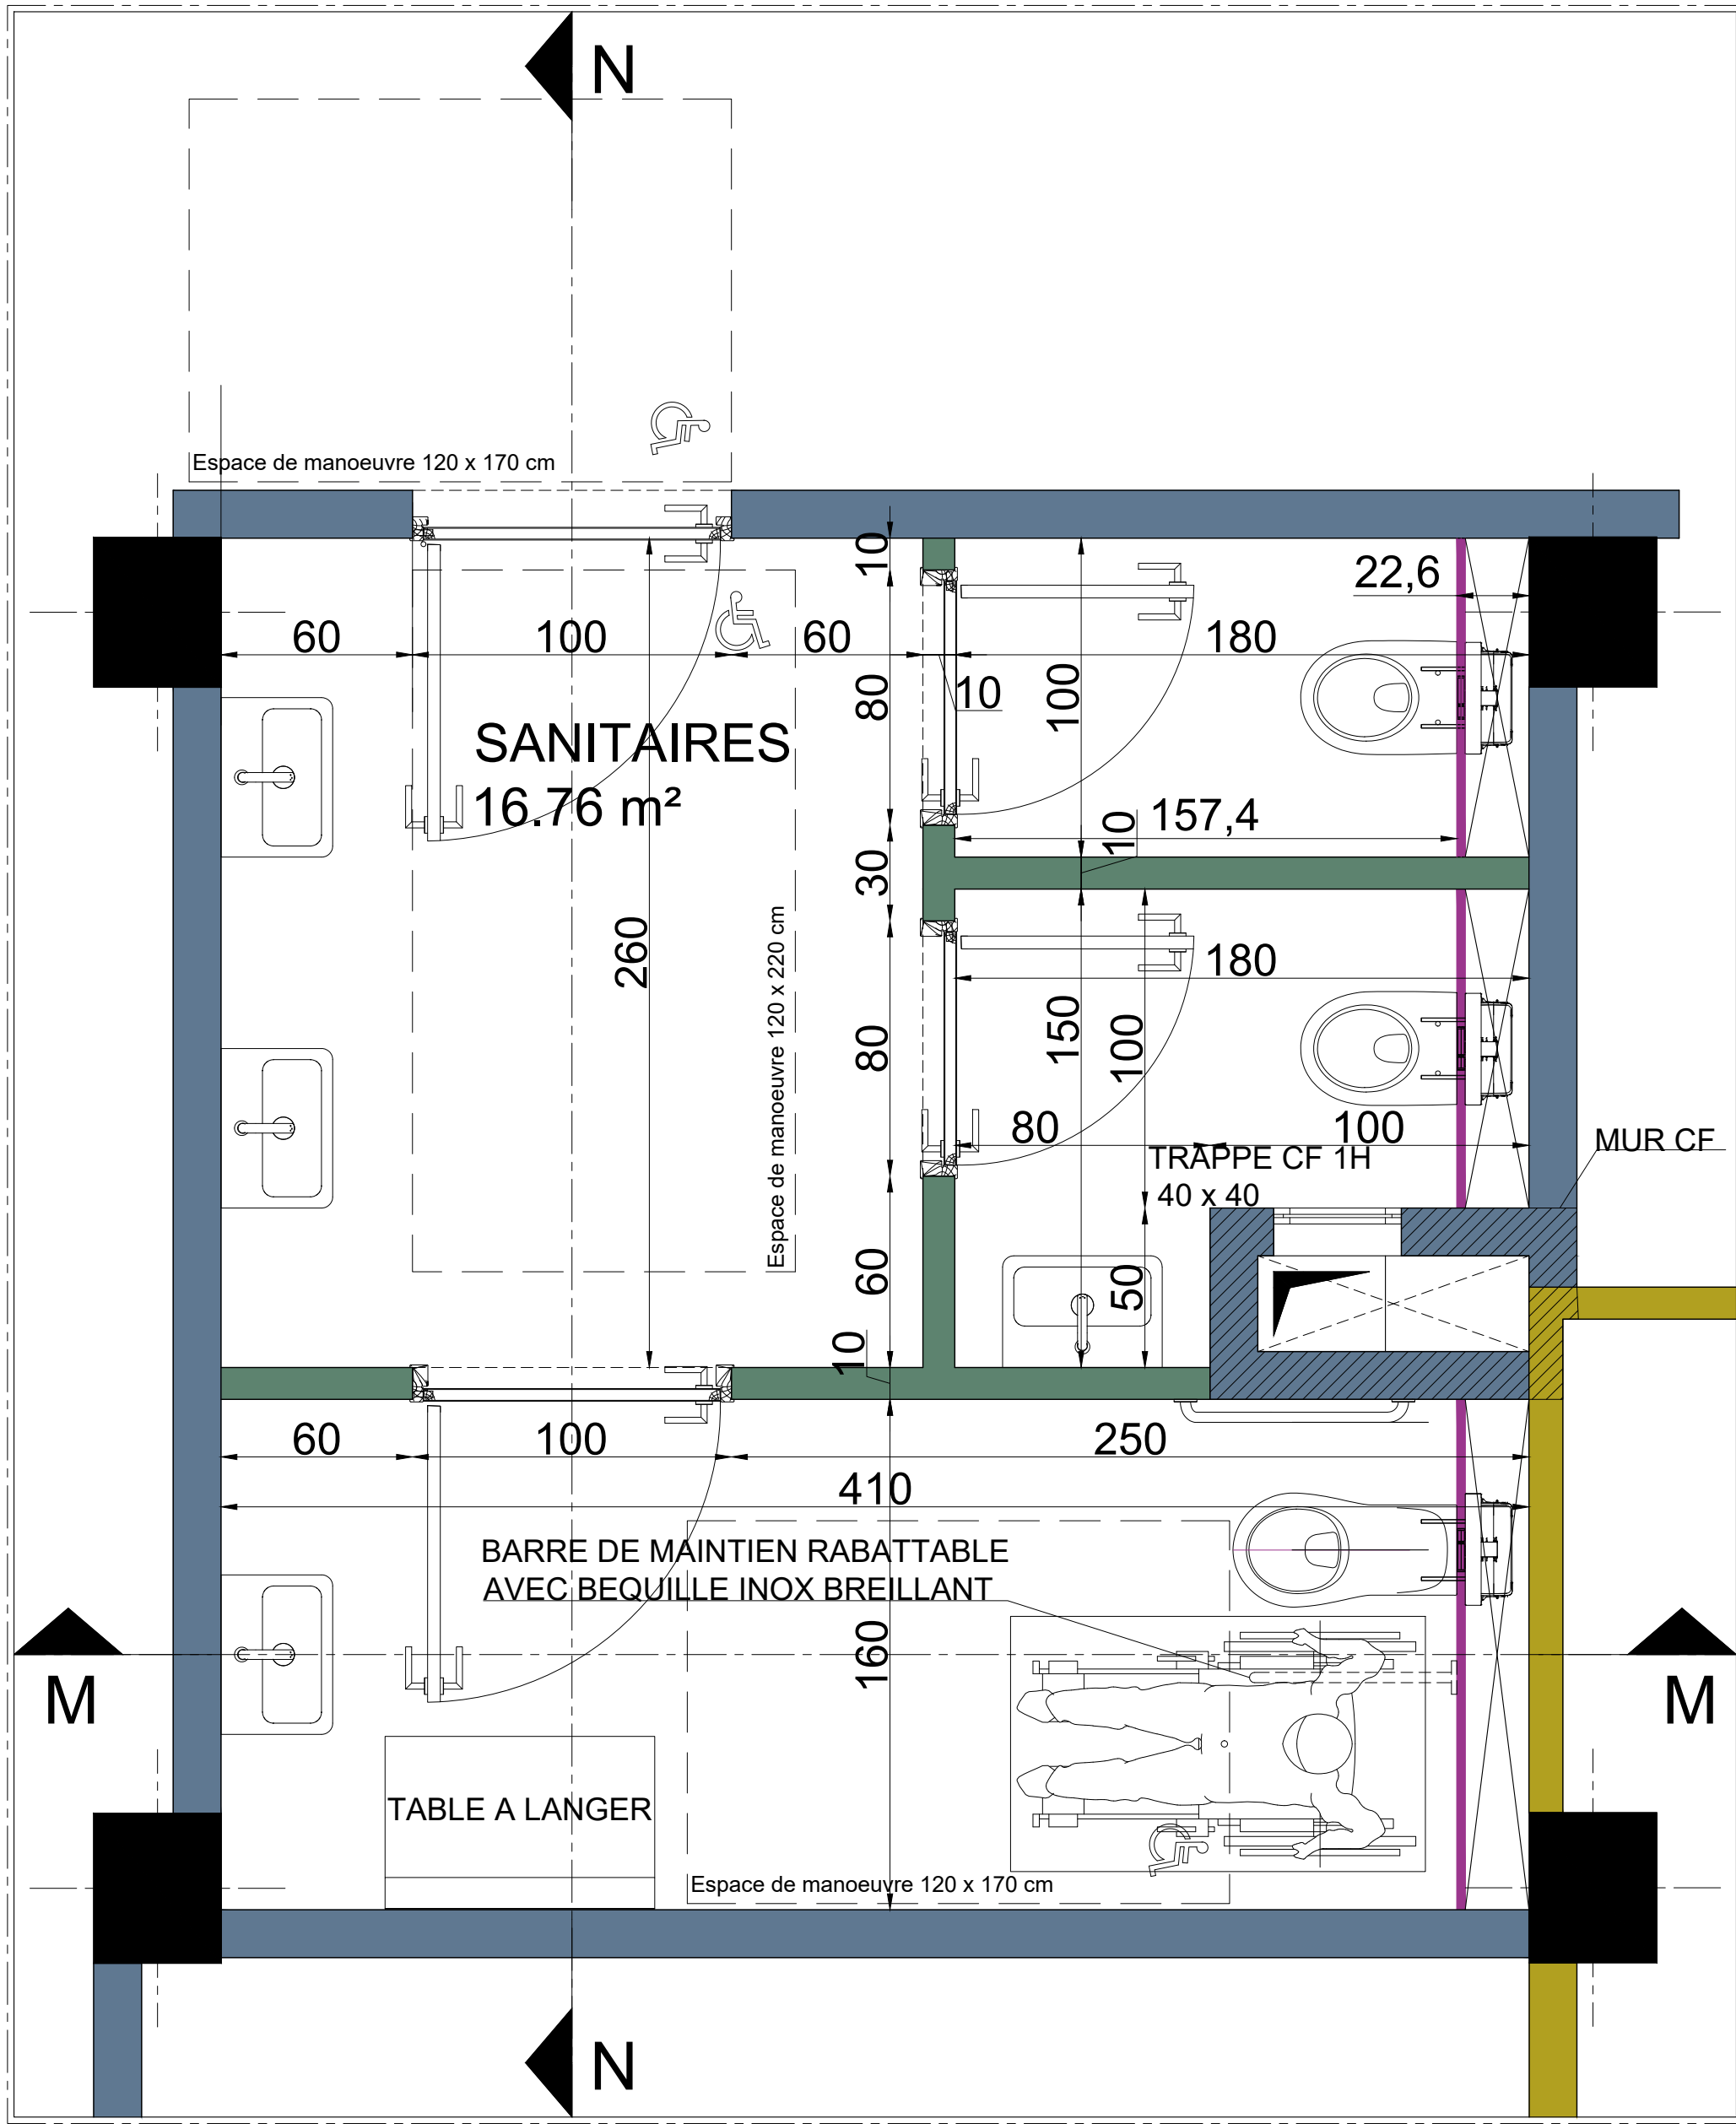


DETAIL 3 - Vue en plan sanitaire RDC

Ech : 1/20

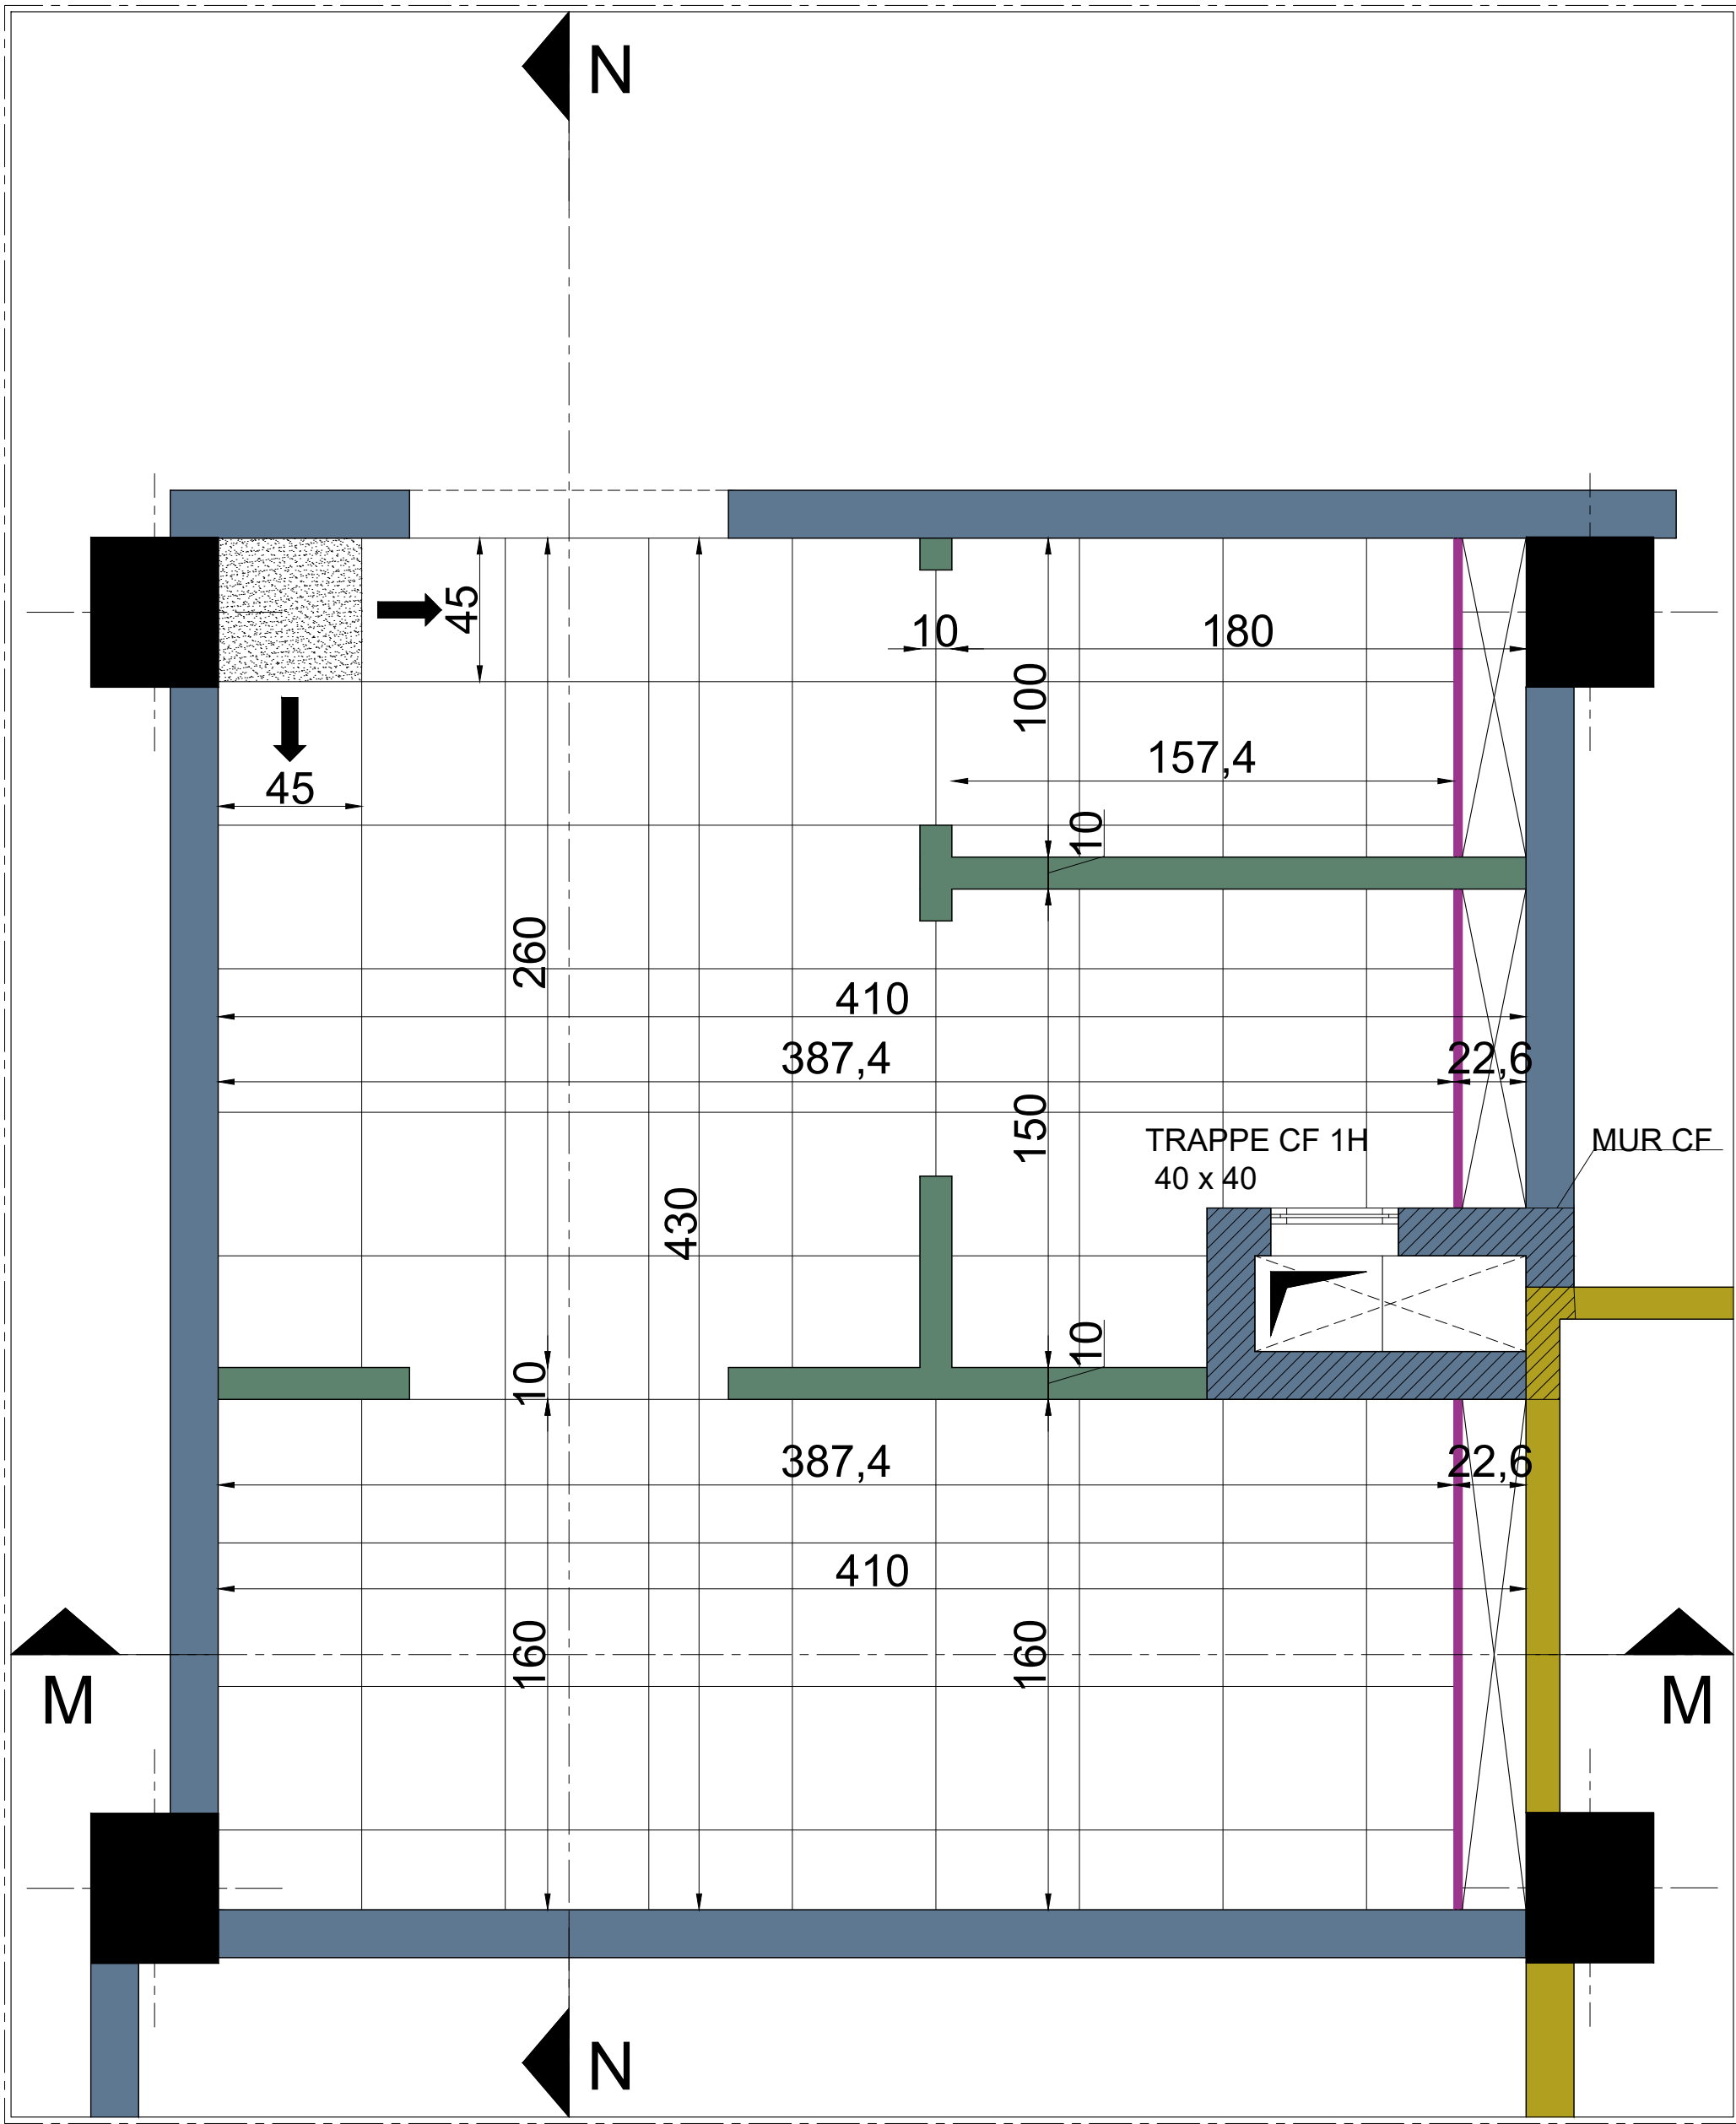



DETAIL 3 - Plan de calepinage au sol sanitaire RDC

Ech : 1/20

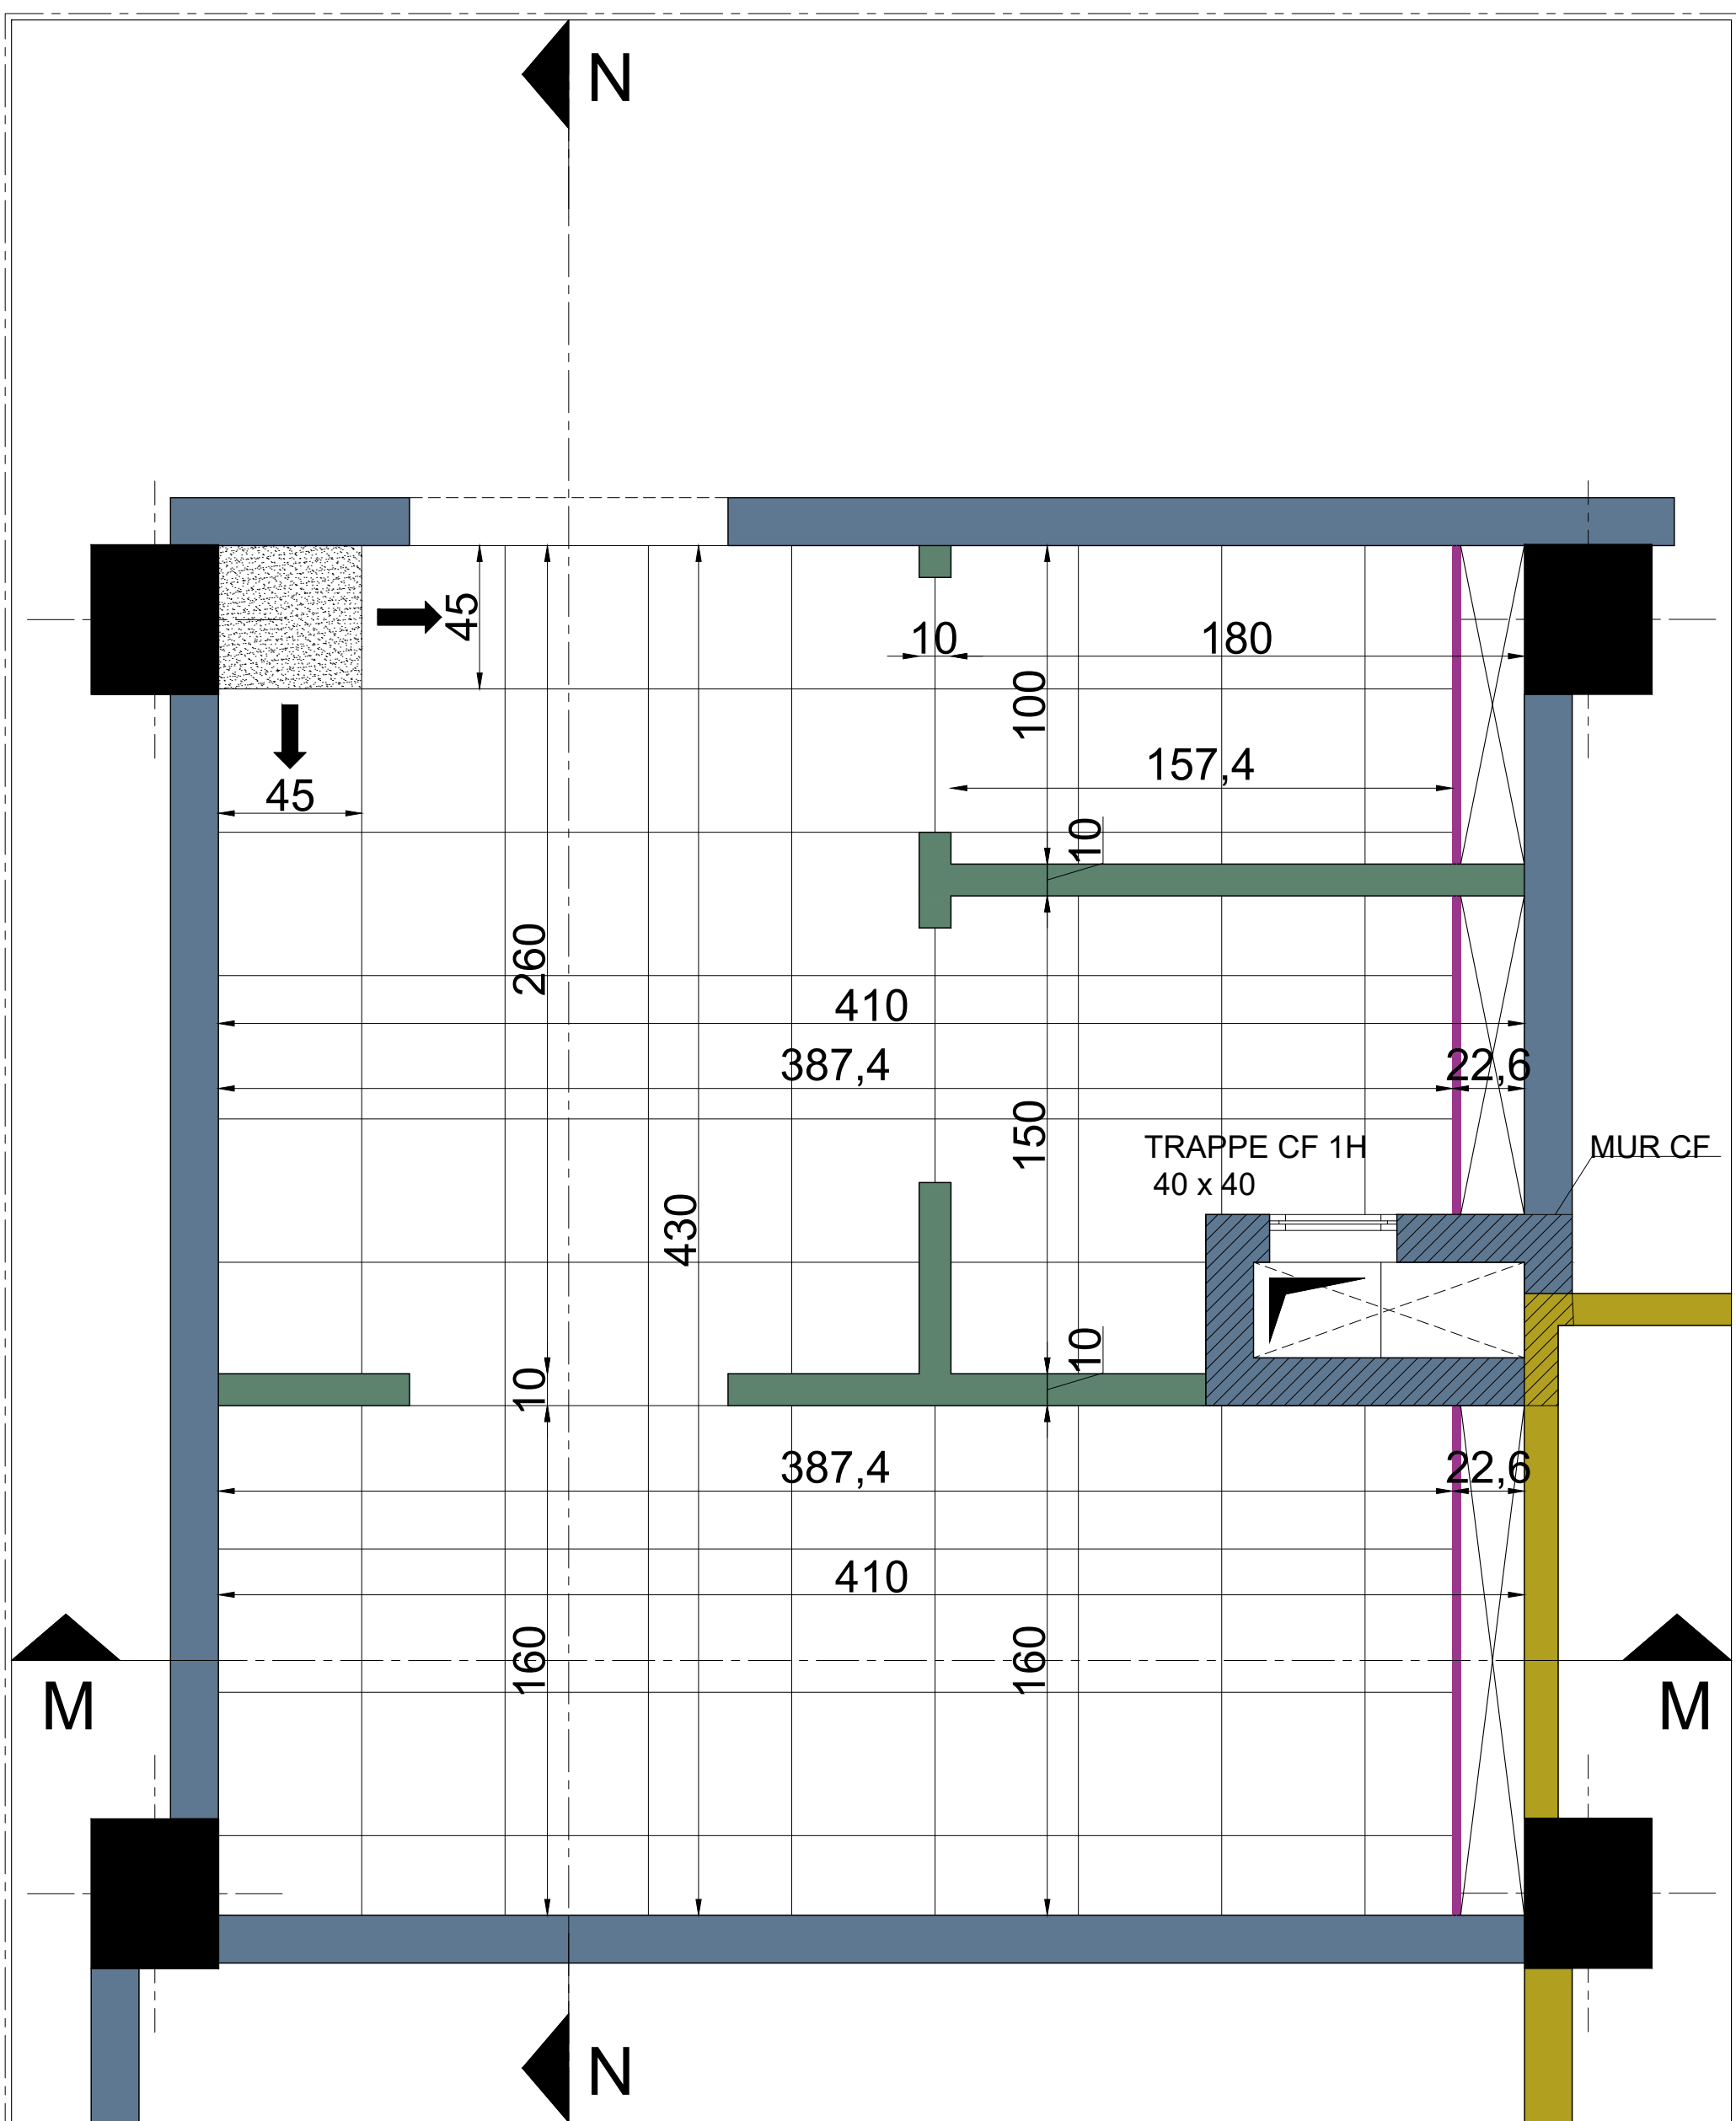


DETAIL 3 - Plan de faux plafond sanitaire RDC

Ech : 1/20

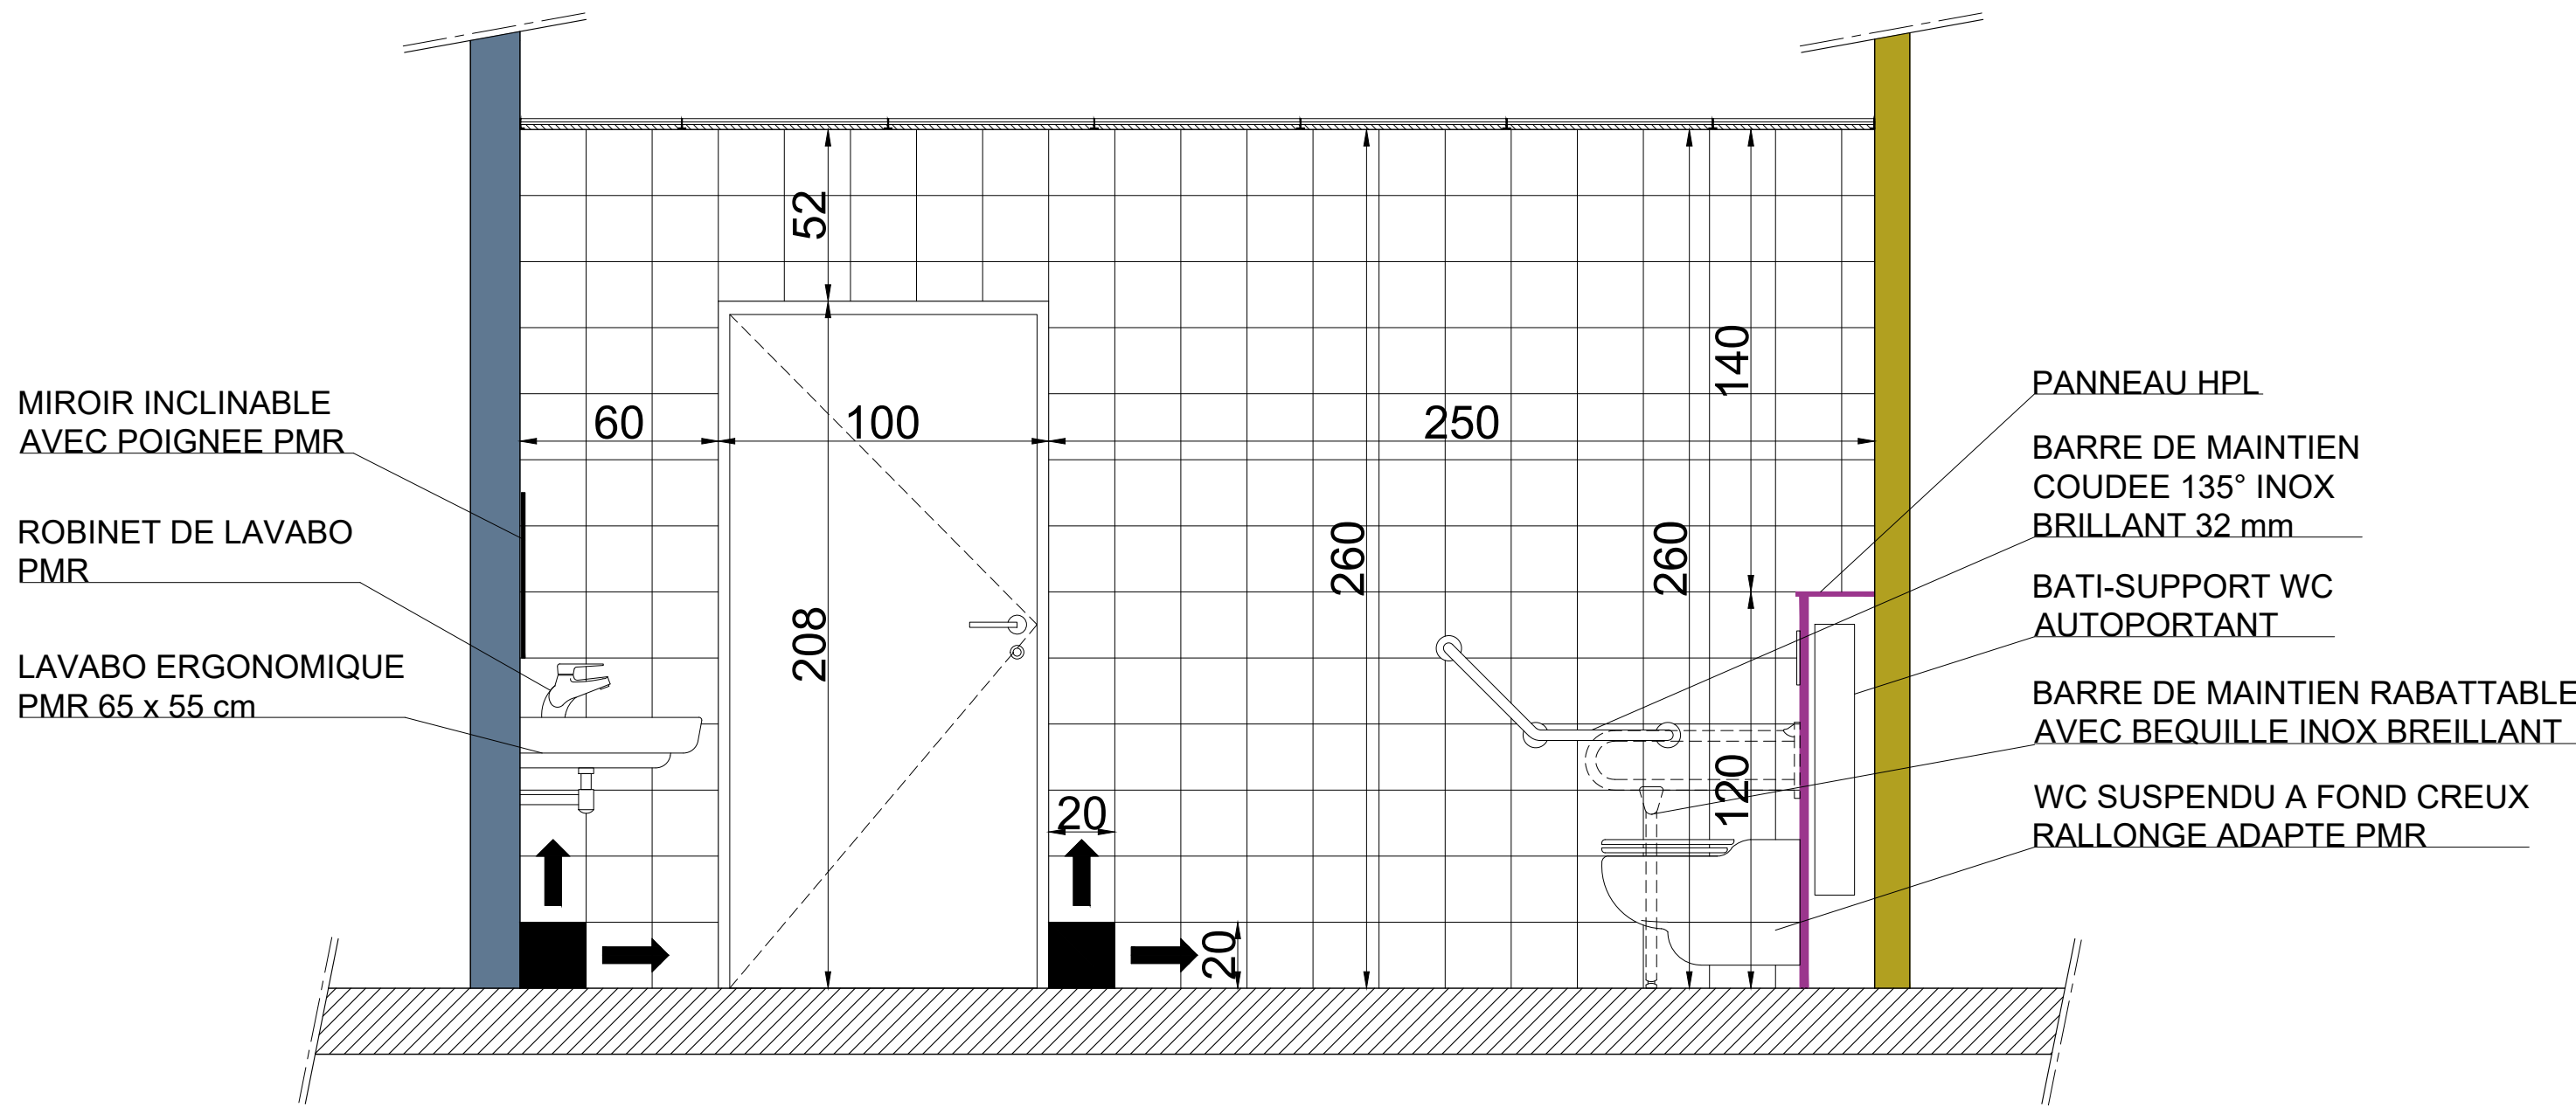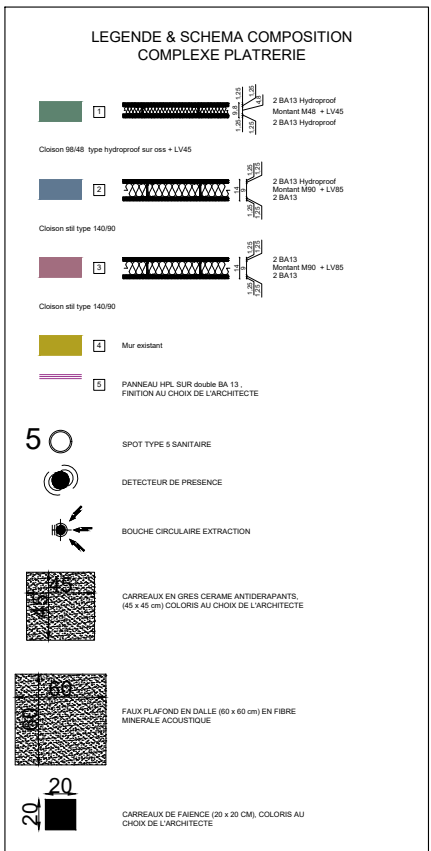


DETAIL 3 - Elévation M-M sanitaire RDC

Ech : 1/20

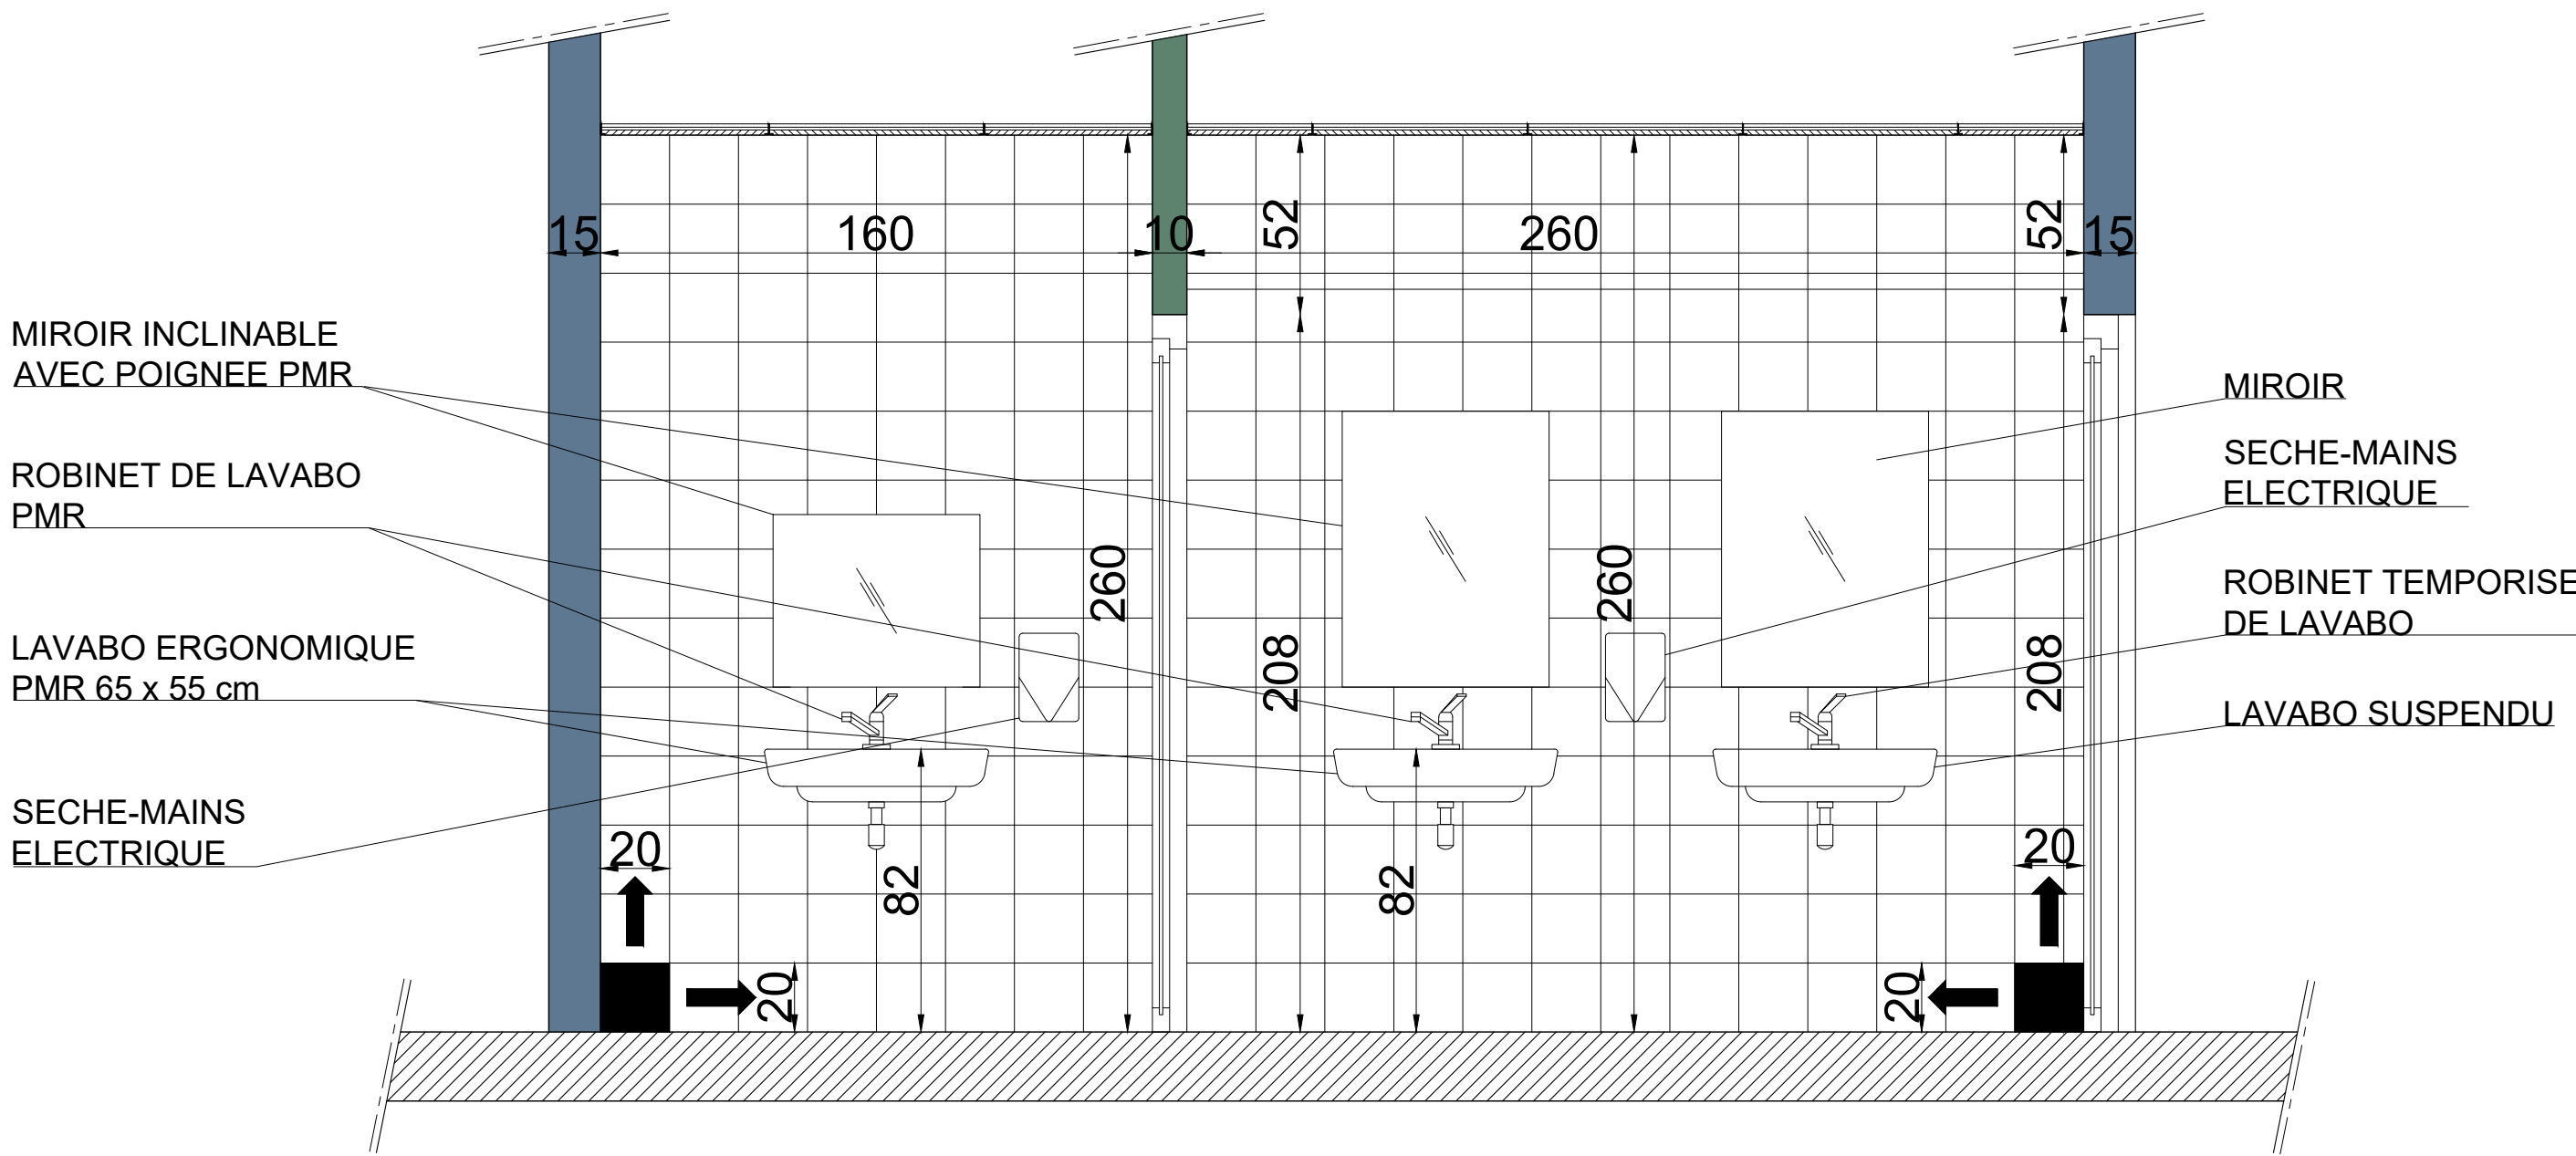

DETAIL 3 - Elévation N-N sanitaire RDC

Ech : 1/20

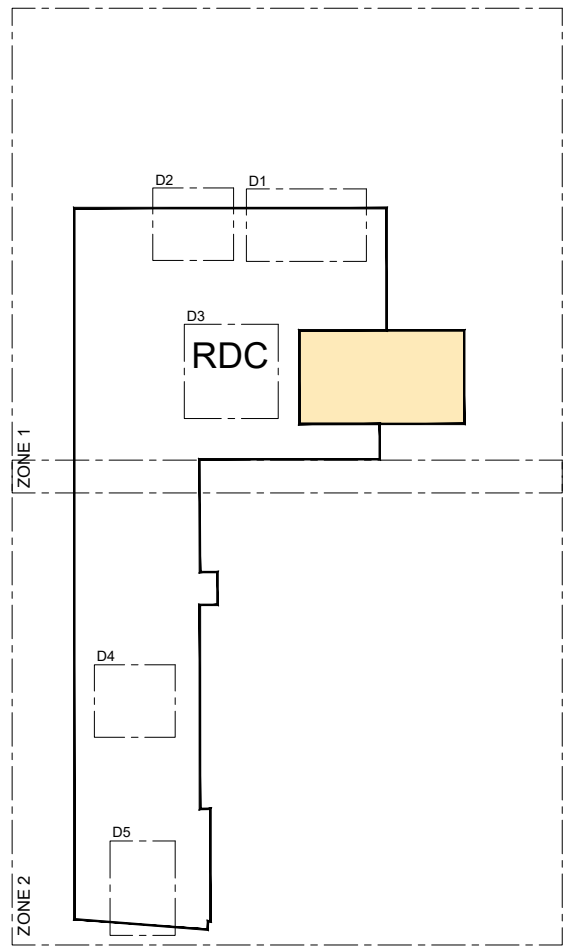

NOTE 1
Les couleurs représentées sur les documents graphiques sont des couleurs d'usage et ne constituent pas une reproduction fidèle des couleurs réelles.

Aménagement de la partie ERP des futurs locaux de l'OPFRA
198 RUE CARNOT - FONTENAY-SOUS-BOIS

DOSSIER DE CONSULTATION DES ENTREPRISES

---	--	--	--

01/06/2025	DCE

100 DCE
Details architecturaux - 03
16
01/06/2025