



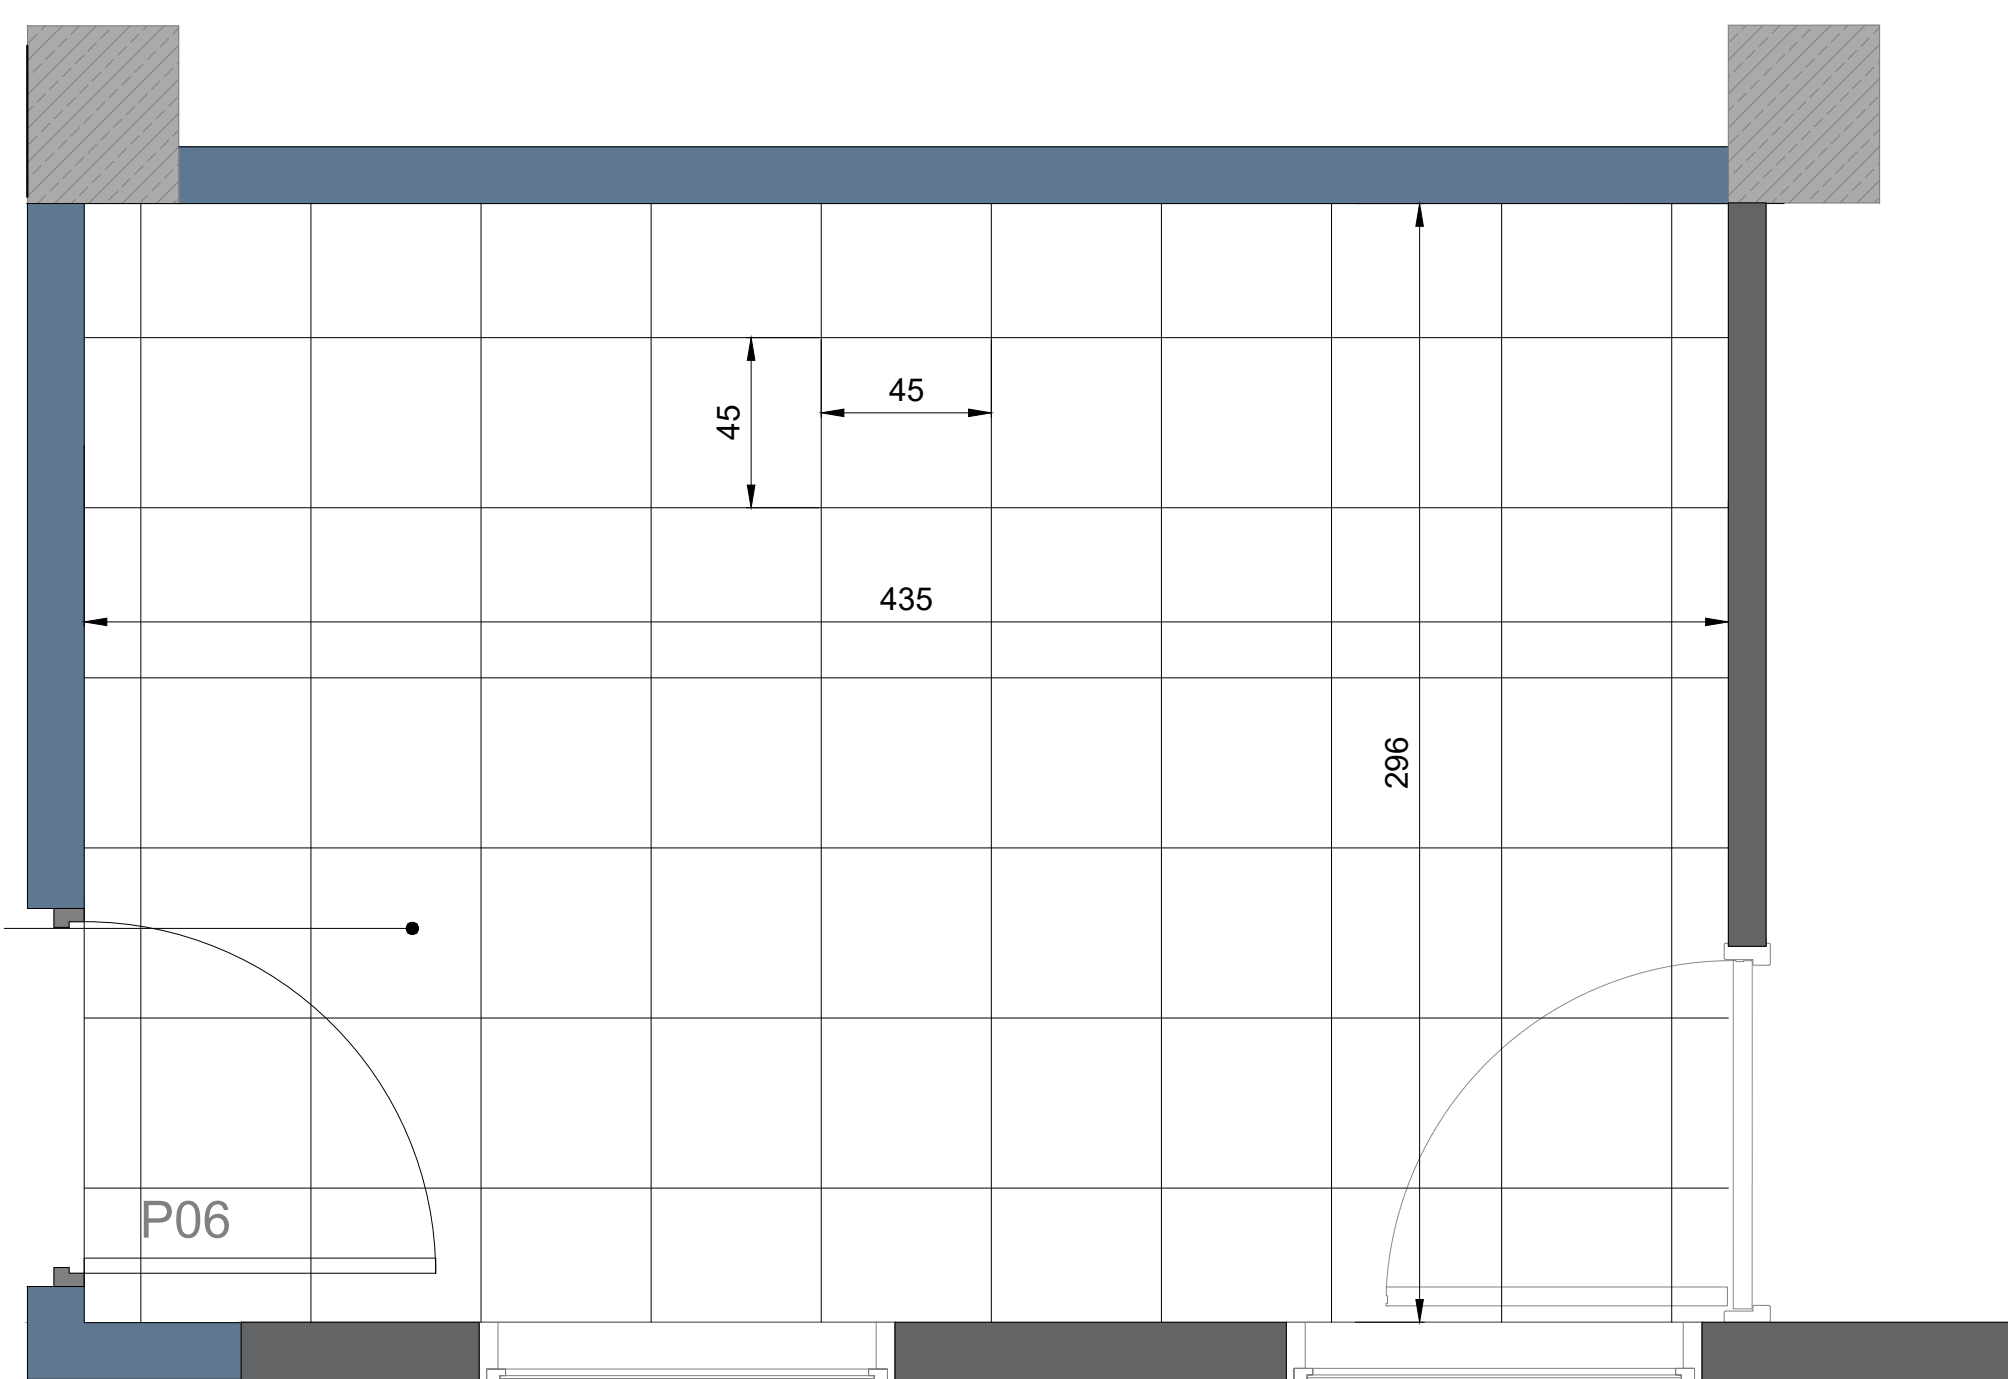


Plan de calepinage sol

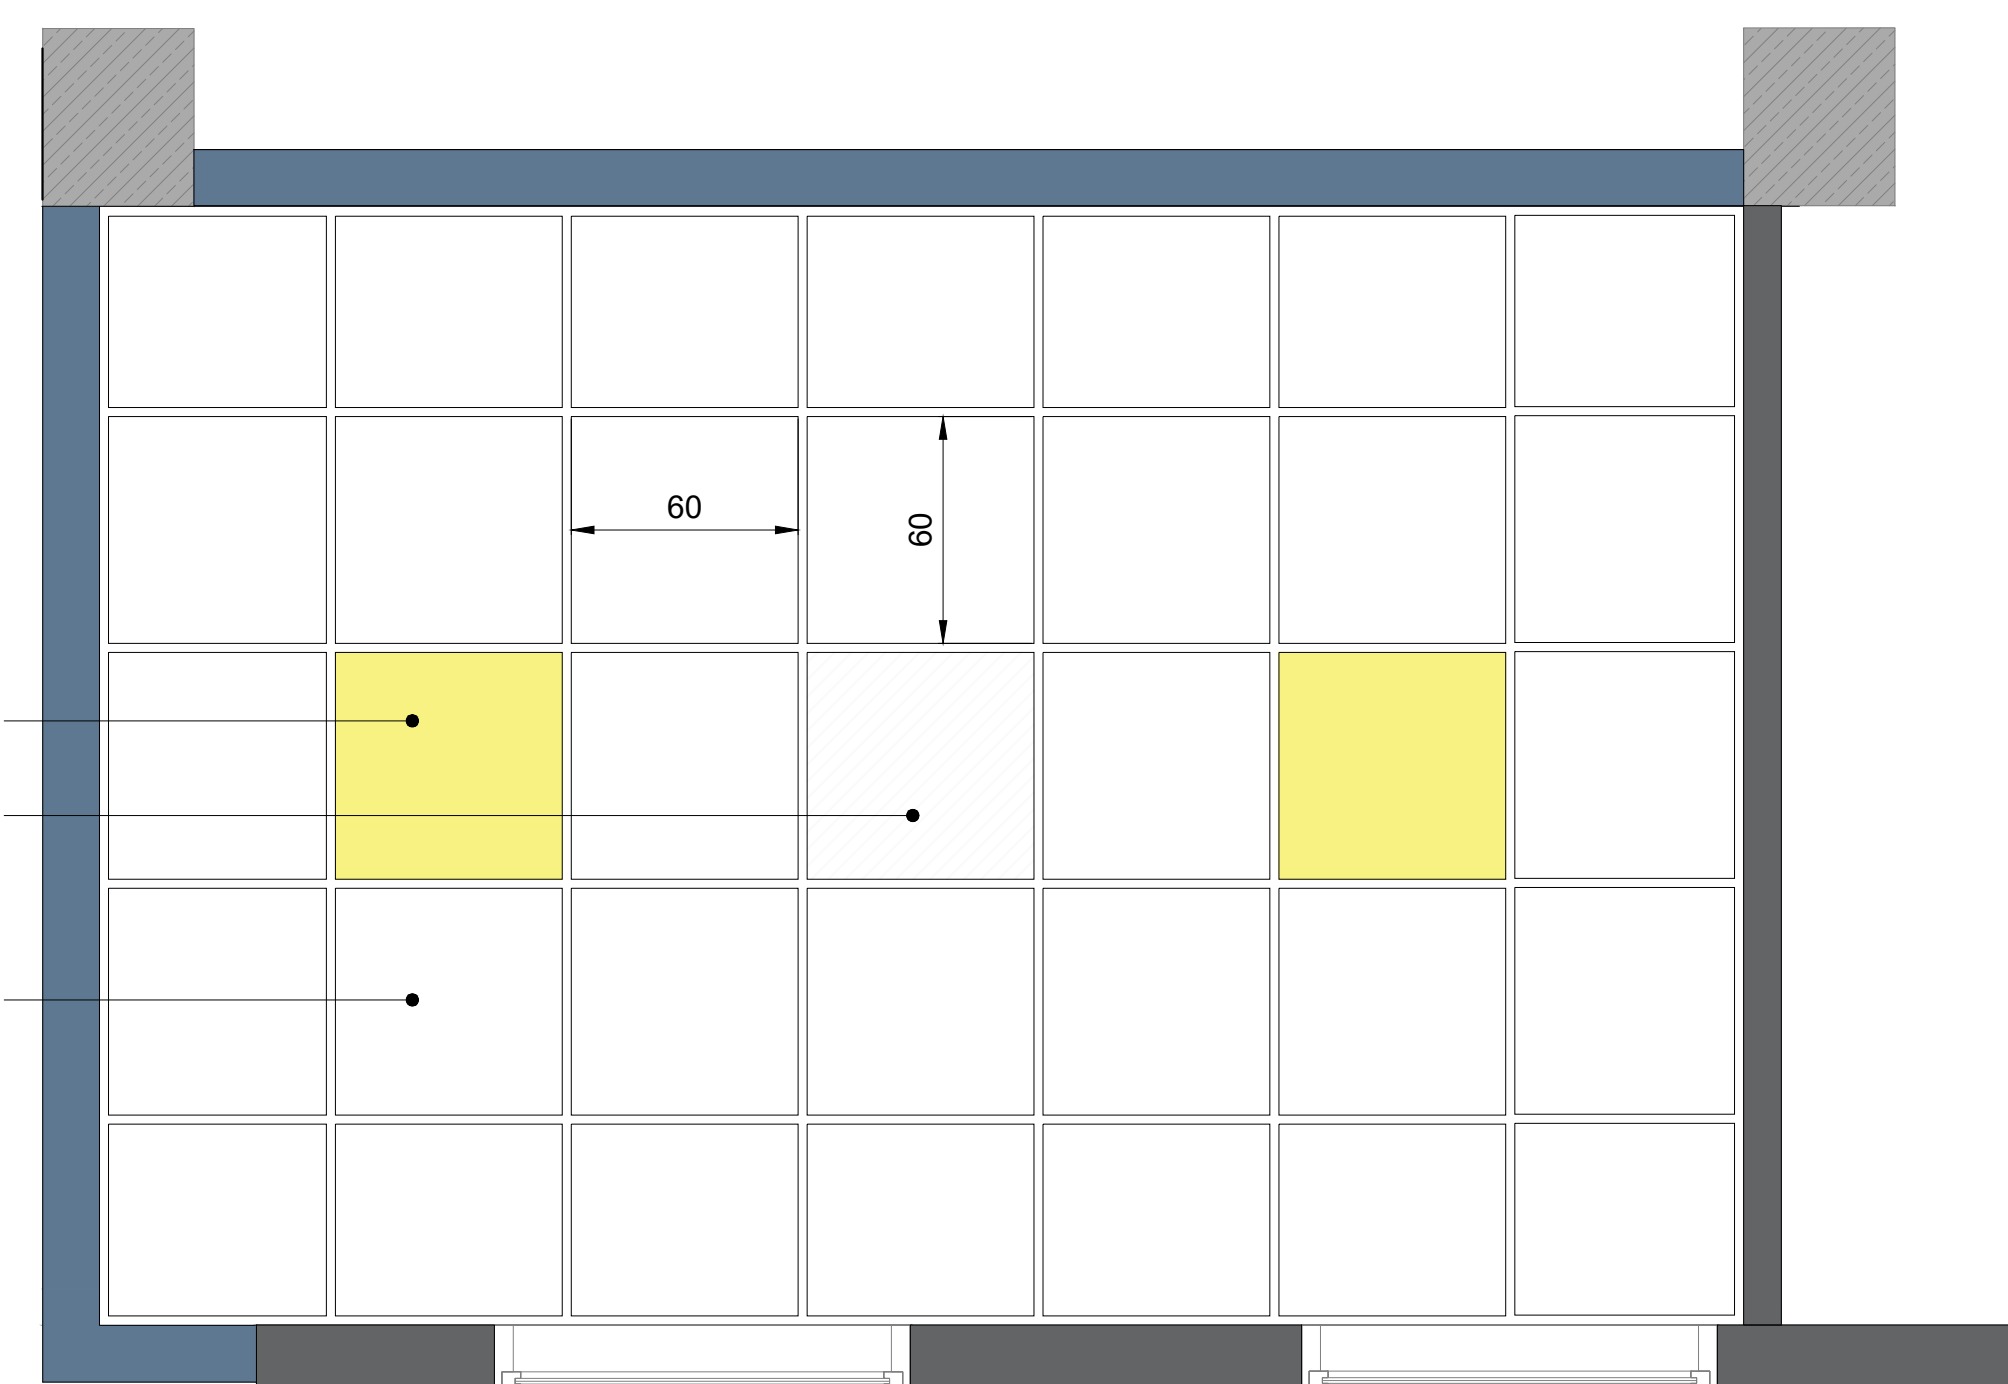


Plan de faux-plafond

Ech : 1/20

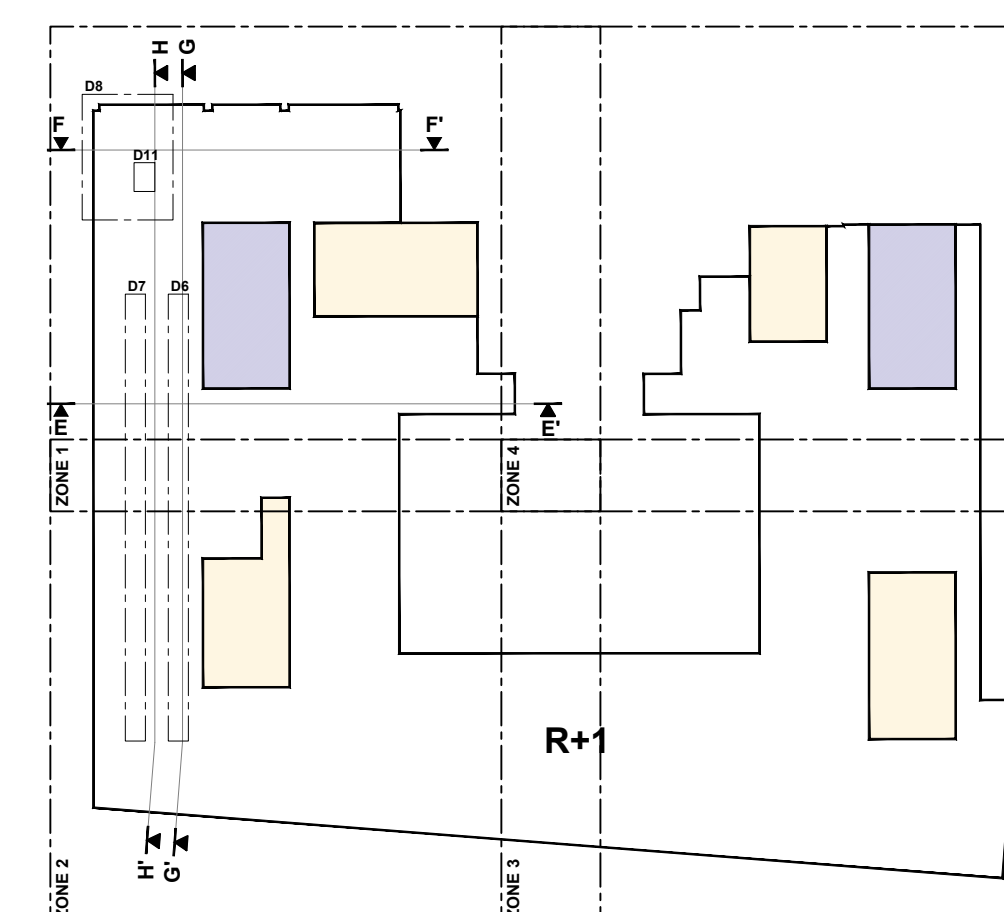

Ech : 1/20

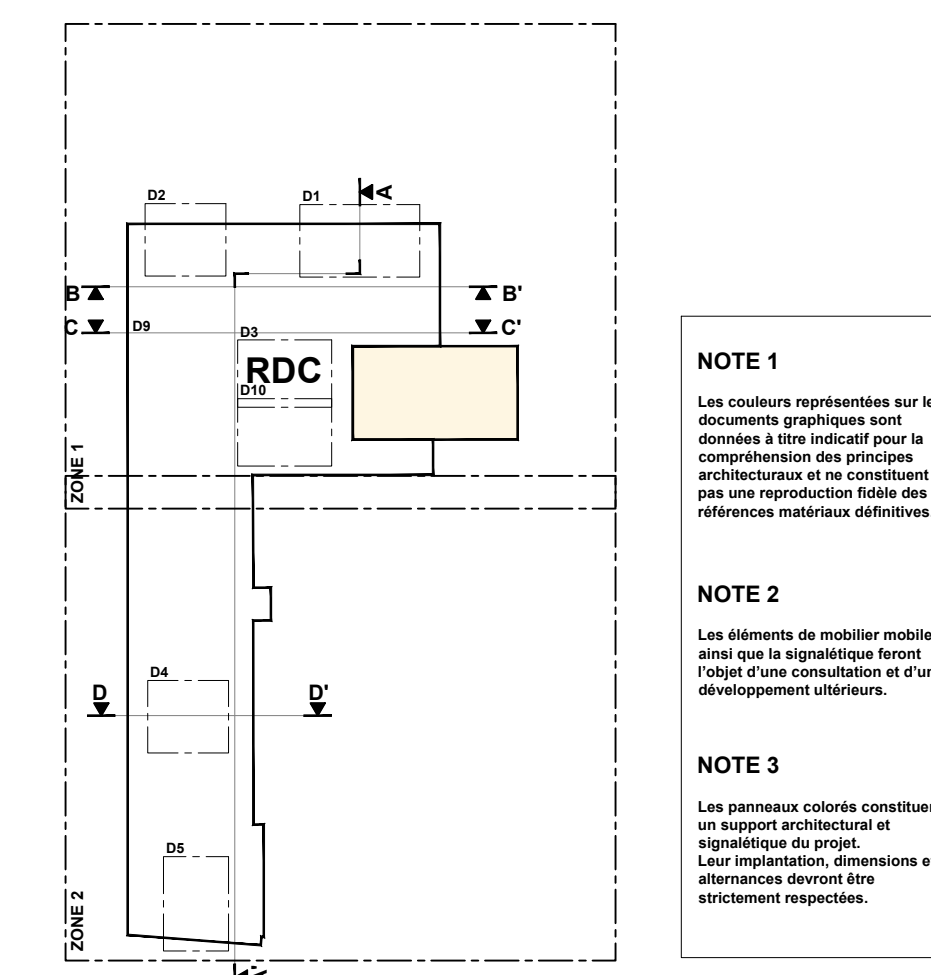

NOTE 1

Les couleurs représentées sur les documents graphiques sont données à titre indicatif pour la compréhension des principes architecturaux et ne constituent pas une reproduction fidèle des références matériaux définitives.

NOTE 2

Les éléments de mobilier mobile ainsi que la signalétique feront l'objet d'une consultation et d'un développement ultérieurs.

NOTE 3

Aménagement de la partie ERP des futurs locaux de l'OFPPA
198 RUE CARNOT - FONTENAY-SOUS-BOIS

DOSSIER DE CONSULTATION DES ENTREPRISES




01/06/2026		DCE