

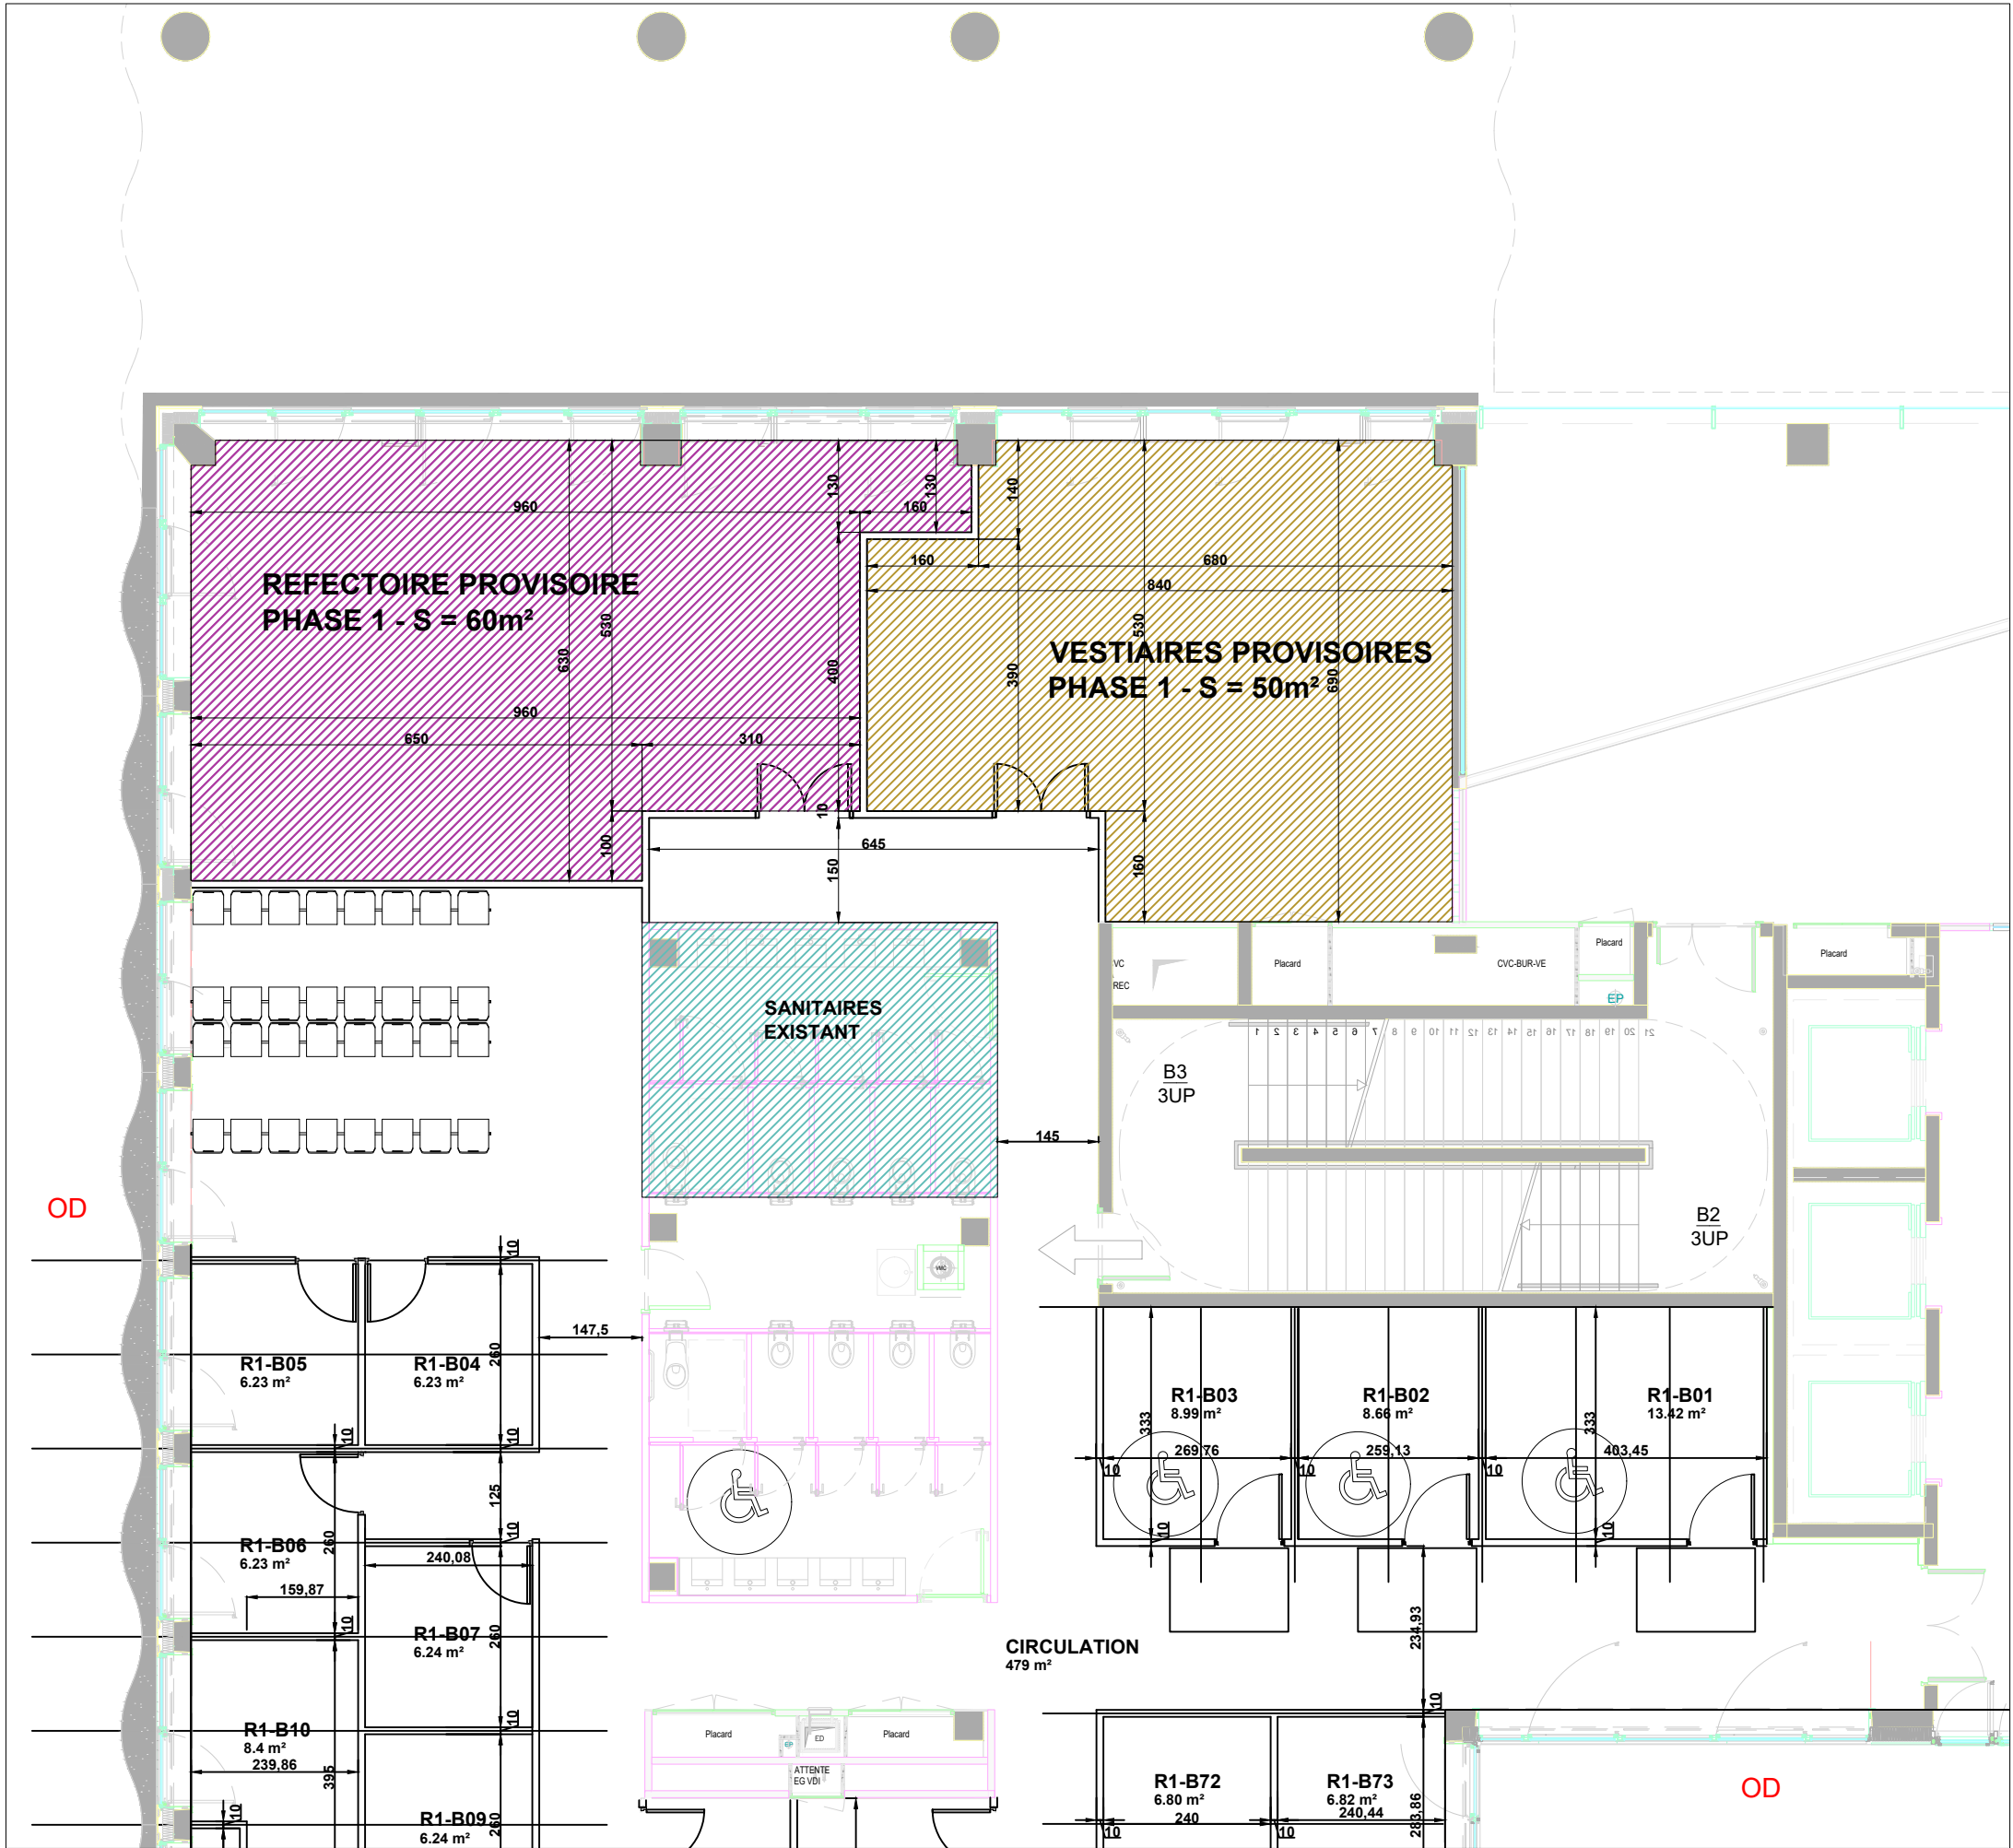


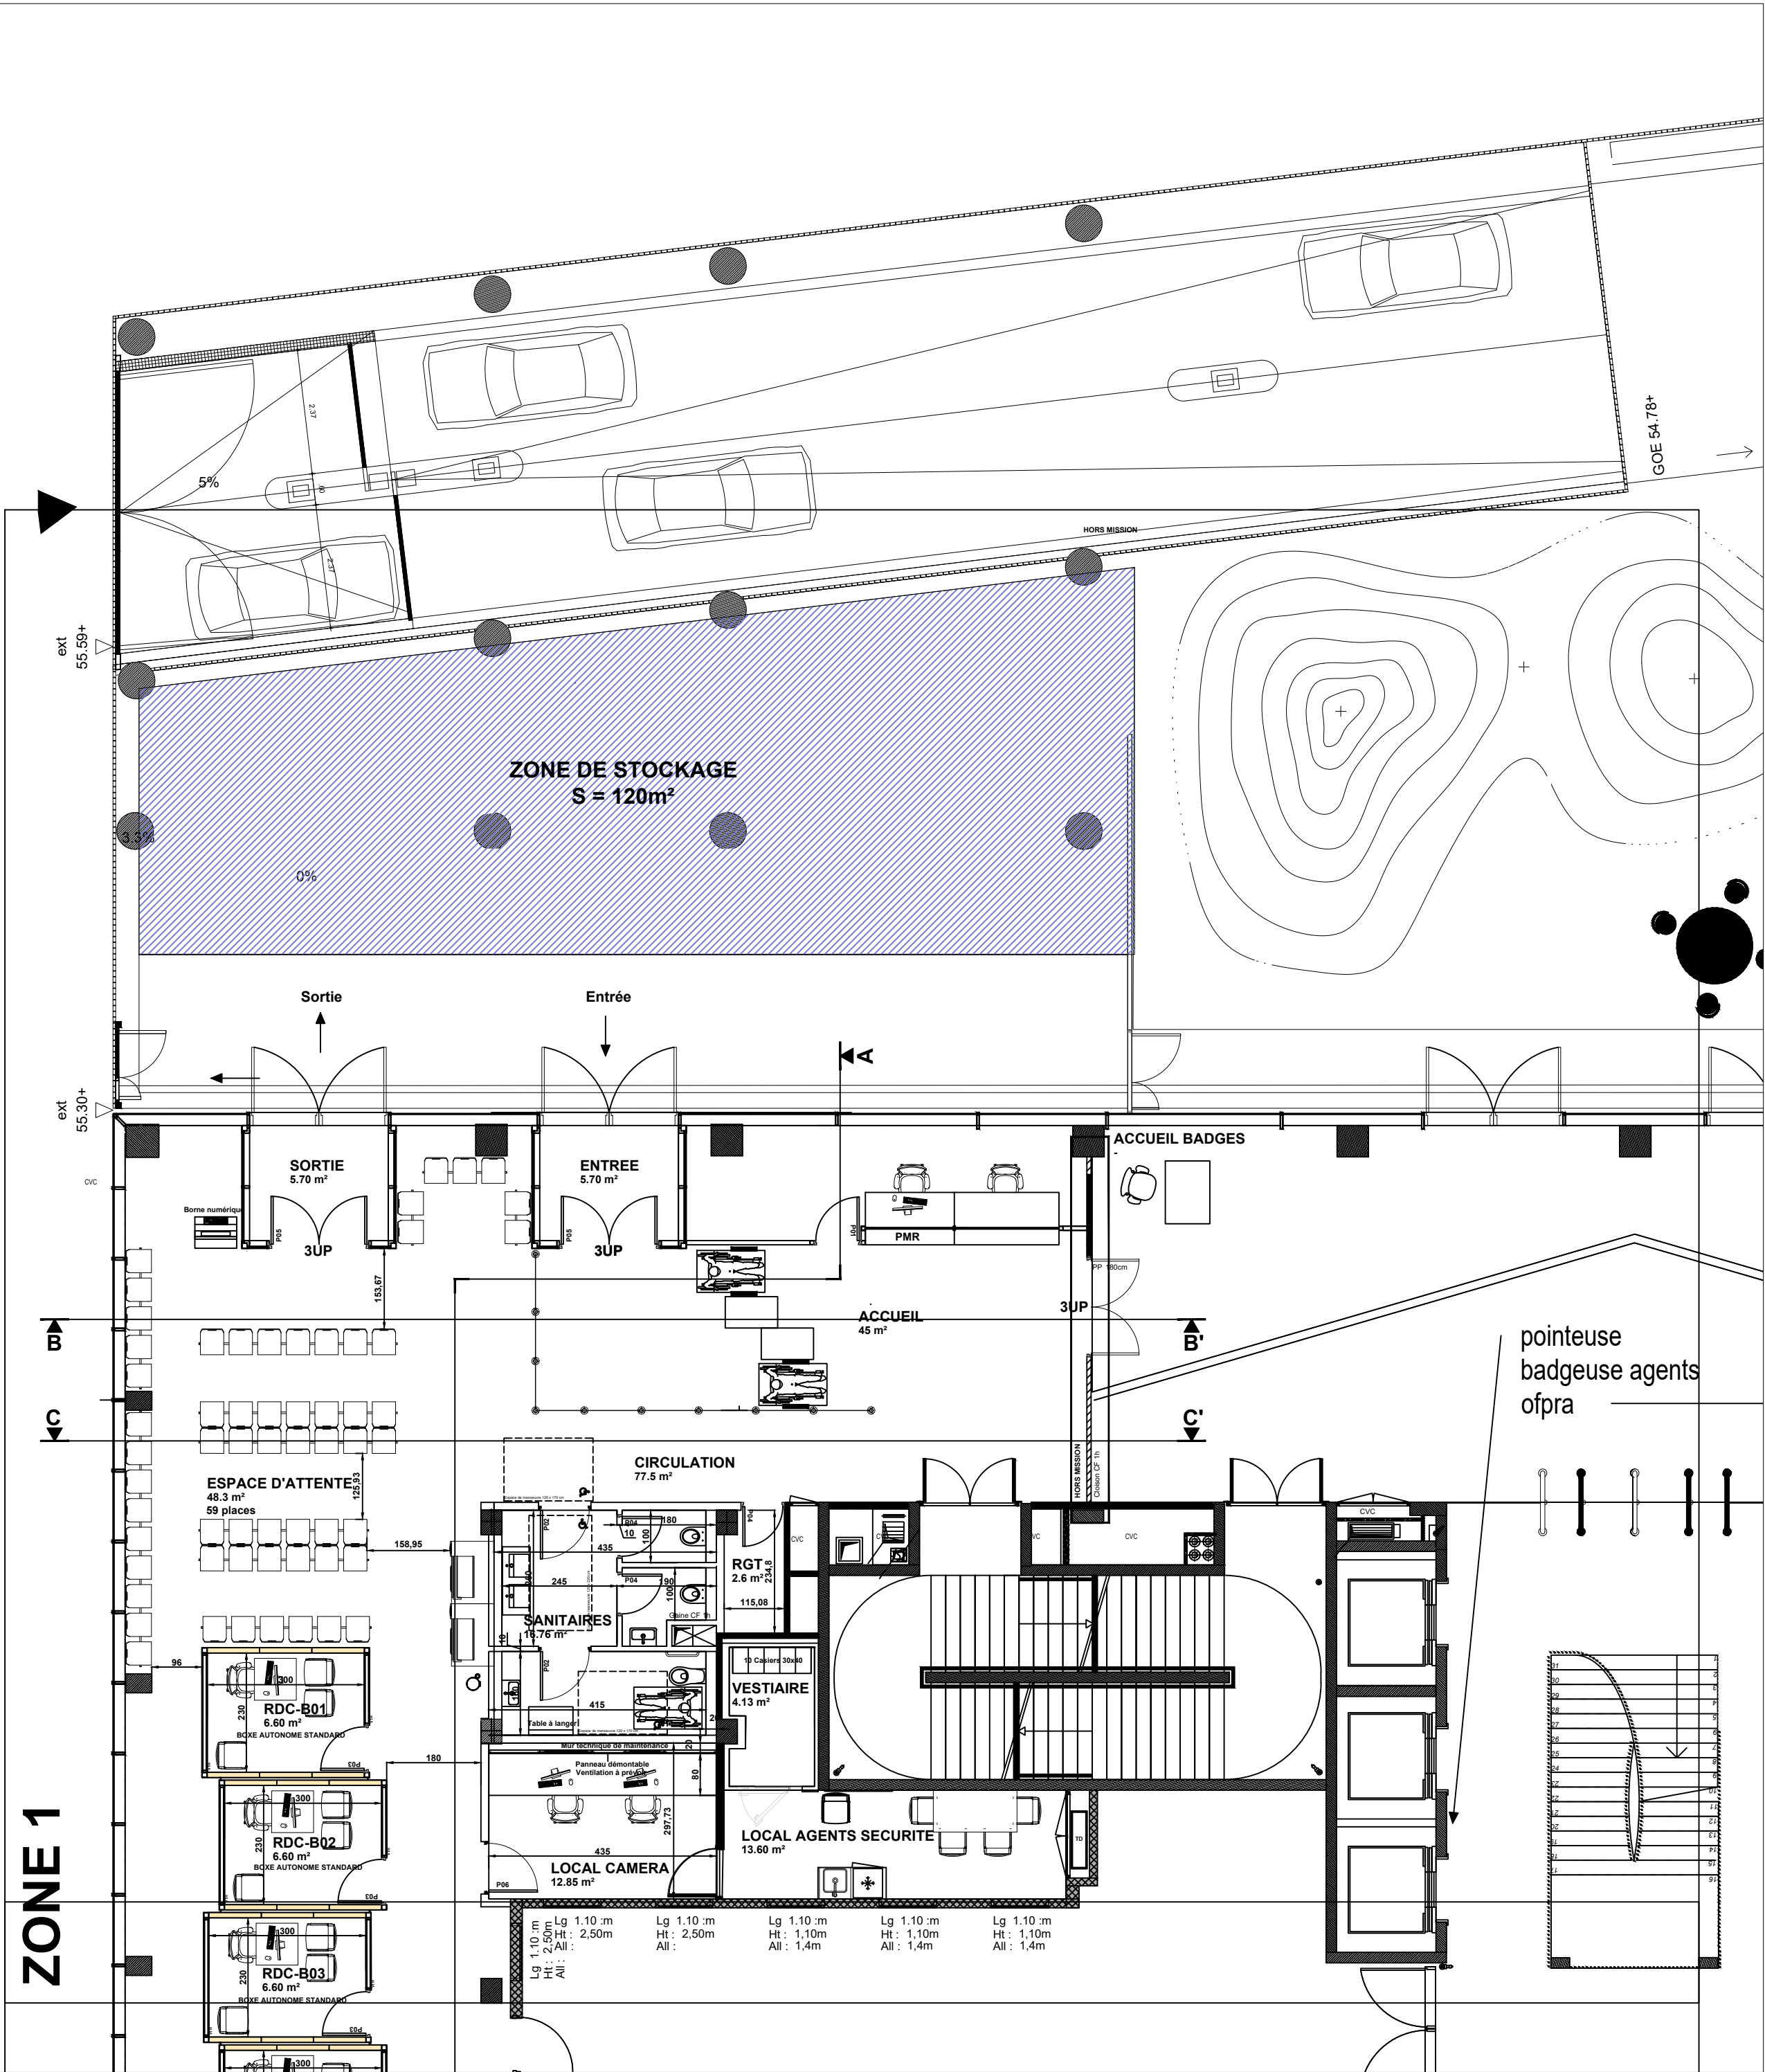

Aménagement de la partie ERP des futurs locaux de l'OPRA
201 RUE CARNOT - FONTENAY-SOUS-BOIS

DOSSIER DE CONSULTATION DES ENTREPRISES

MAÎTRE D'OUVRAGE:	MOE CONCEPTION:	ECOROMASTE:	MOE EXECUTION:
OPRA	CHIA CITE A	ATC INGENIERIE	ATP
180-200 RUE CARNOT 94120 FONTENAY-SOUS-BOIS	30 AV. FAUCHERRE 93100 MONTREUIL	30 AV. FAUCHERRE 93100 MONTREUIL	30 AV. FAUCHERRE 93100 MONTREUIL
	MOE ACQUISITION:	MOE TECHNIQUE:	MOE EXECUTION:
	ARUNDO	EXEDIX	ATP
	180-200 RUE CARNOT 94120 FONTENAY-SOUS-BOIS	30 AV. FAUCHERRE 93100 MONTREUIL	30 AV. FAUCHERRE 93100 MONTREUIL

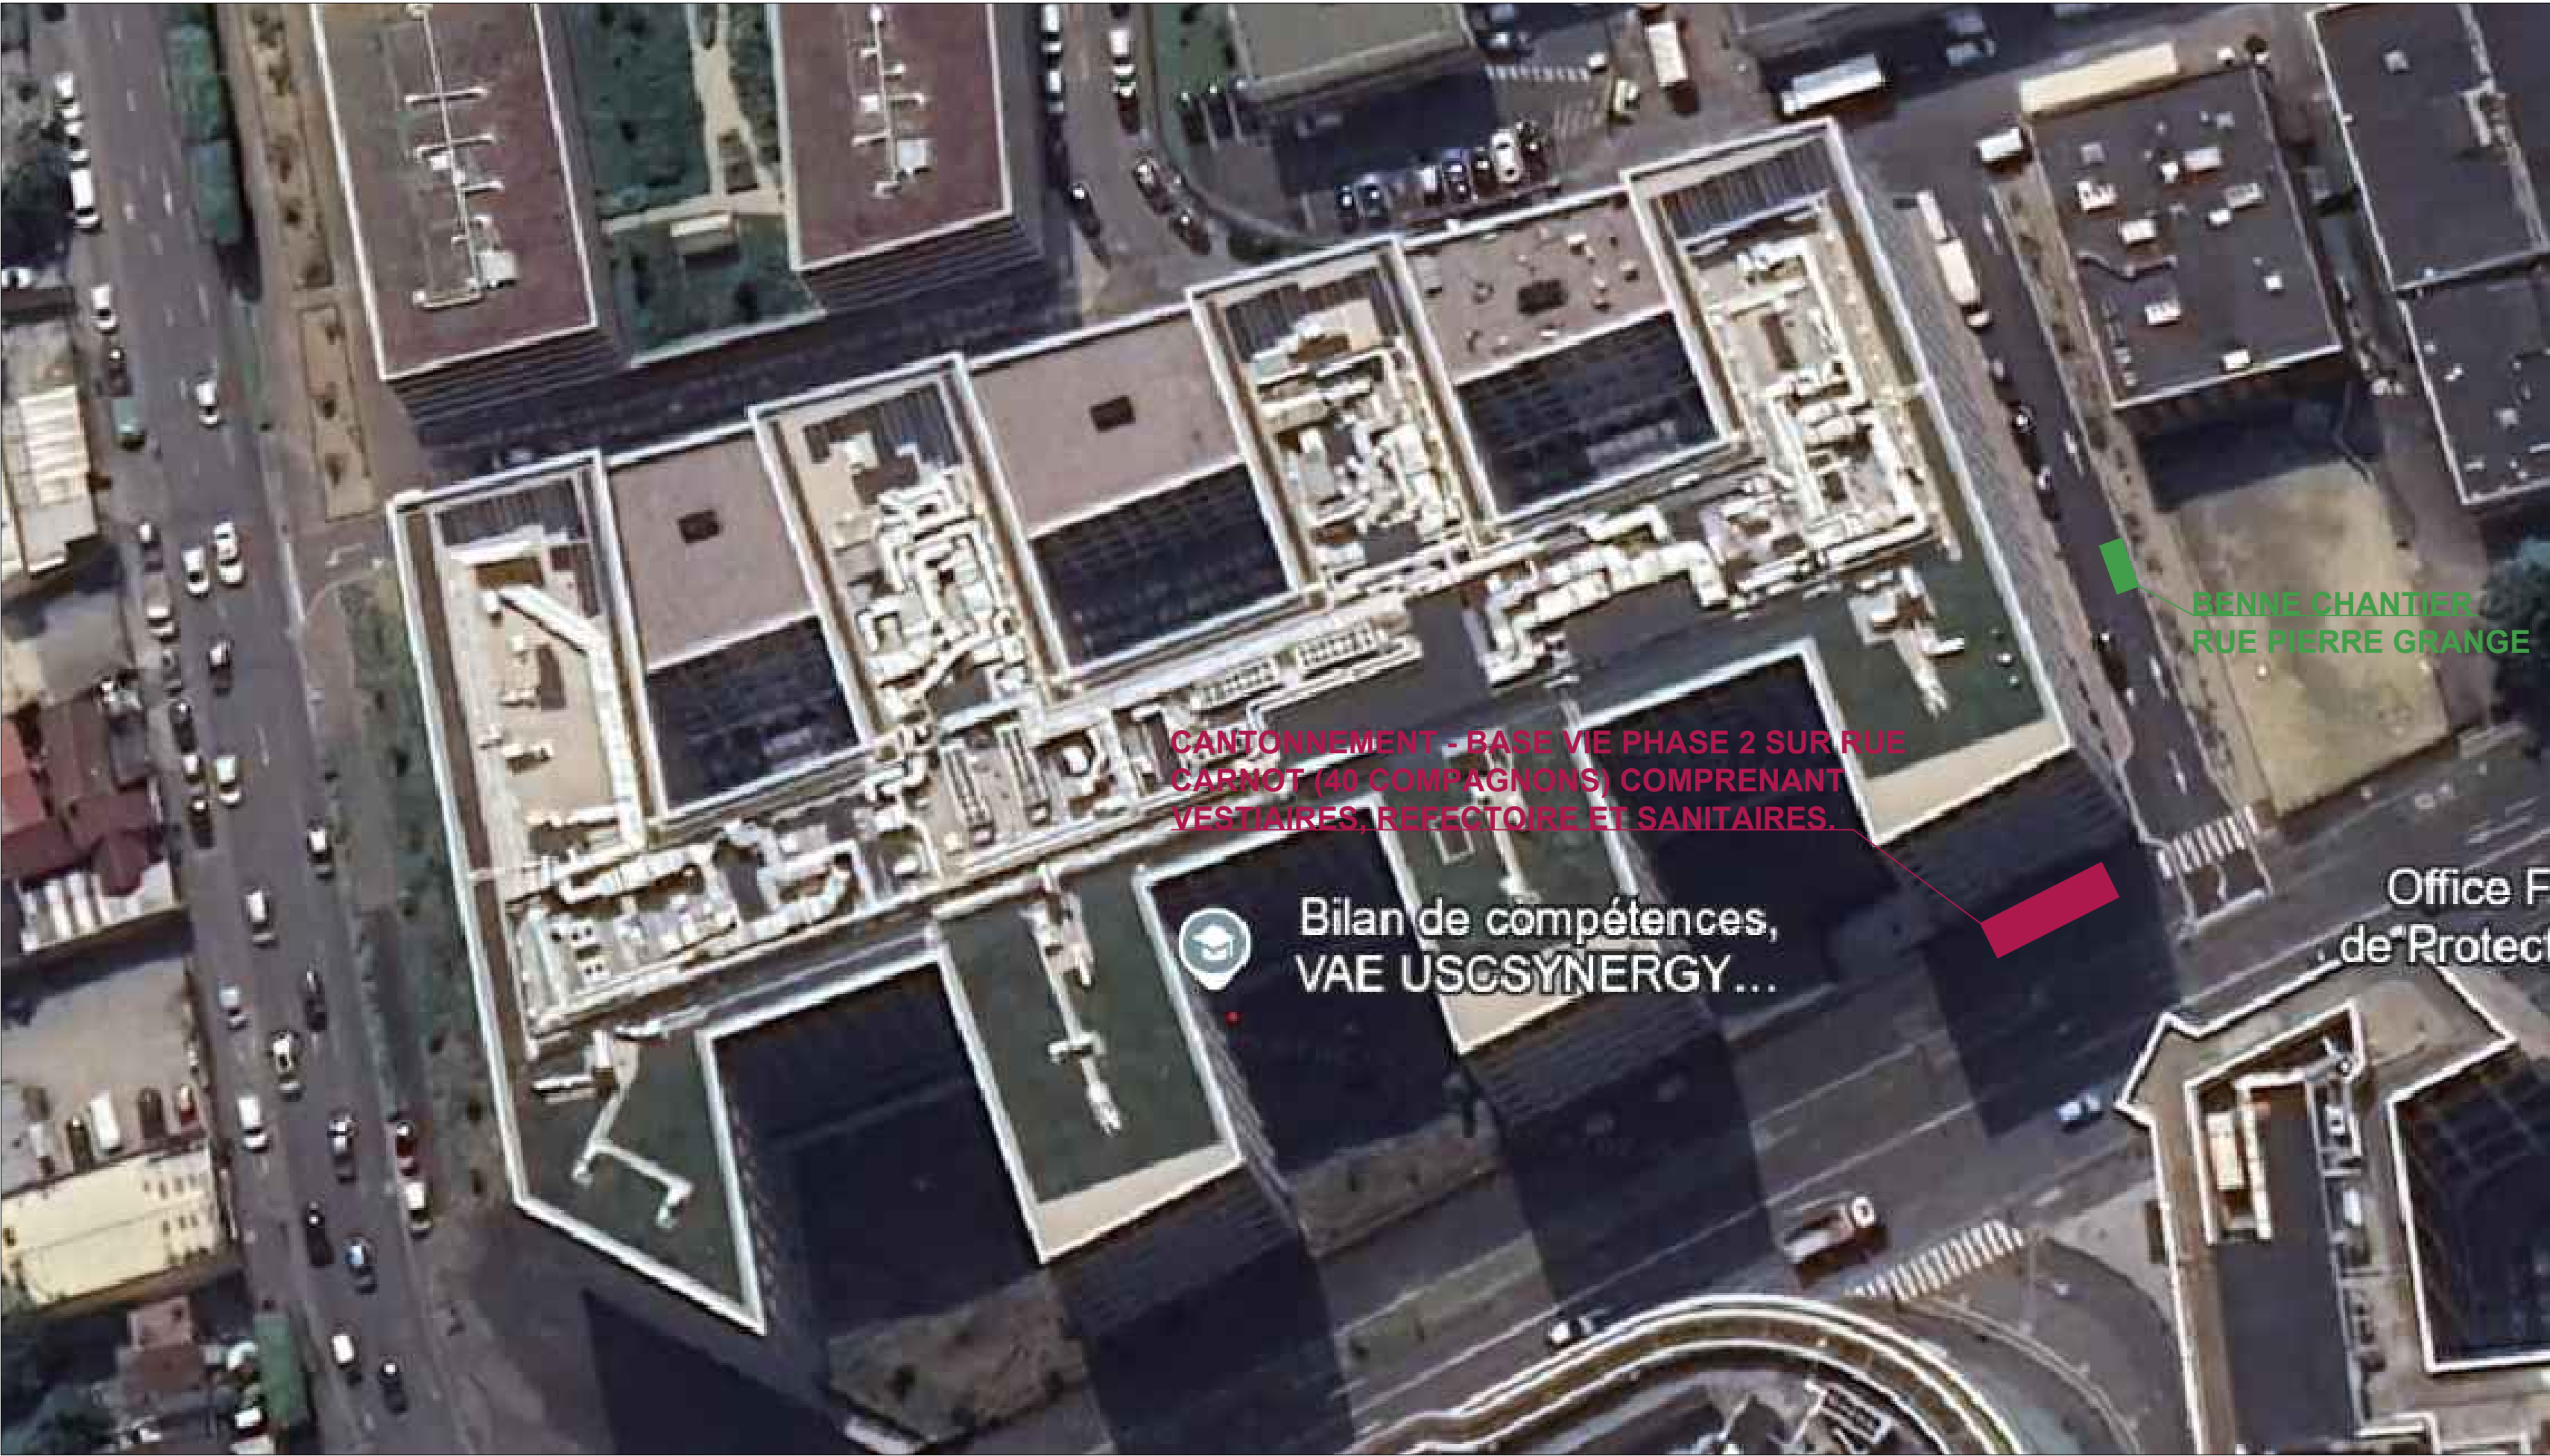

01/06/2026	DCE