


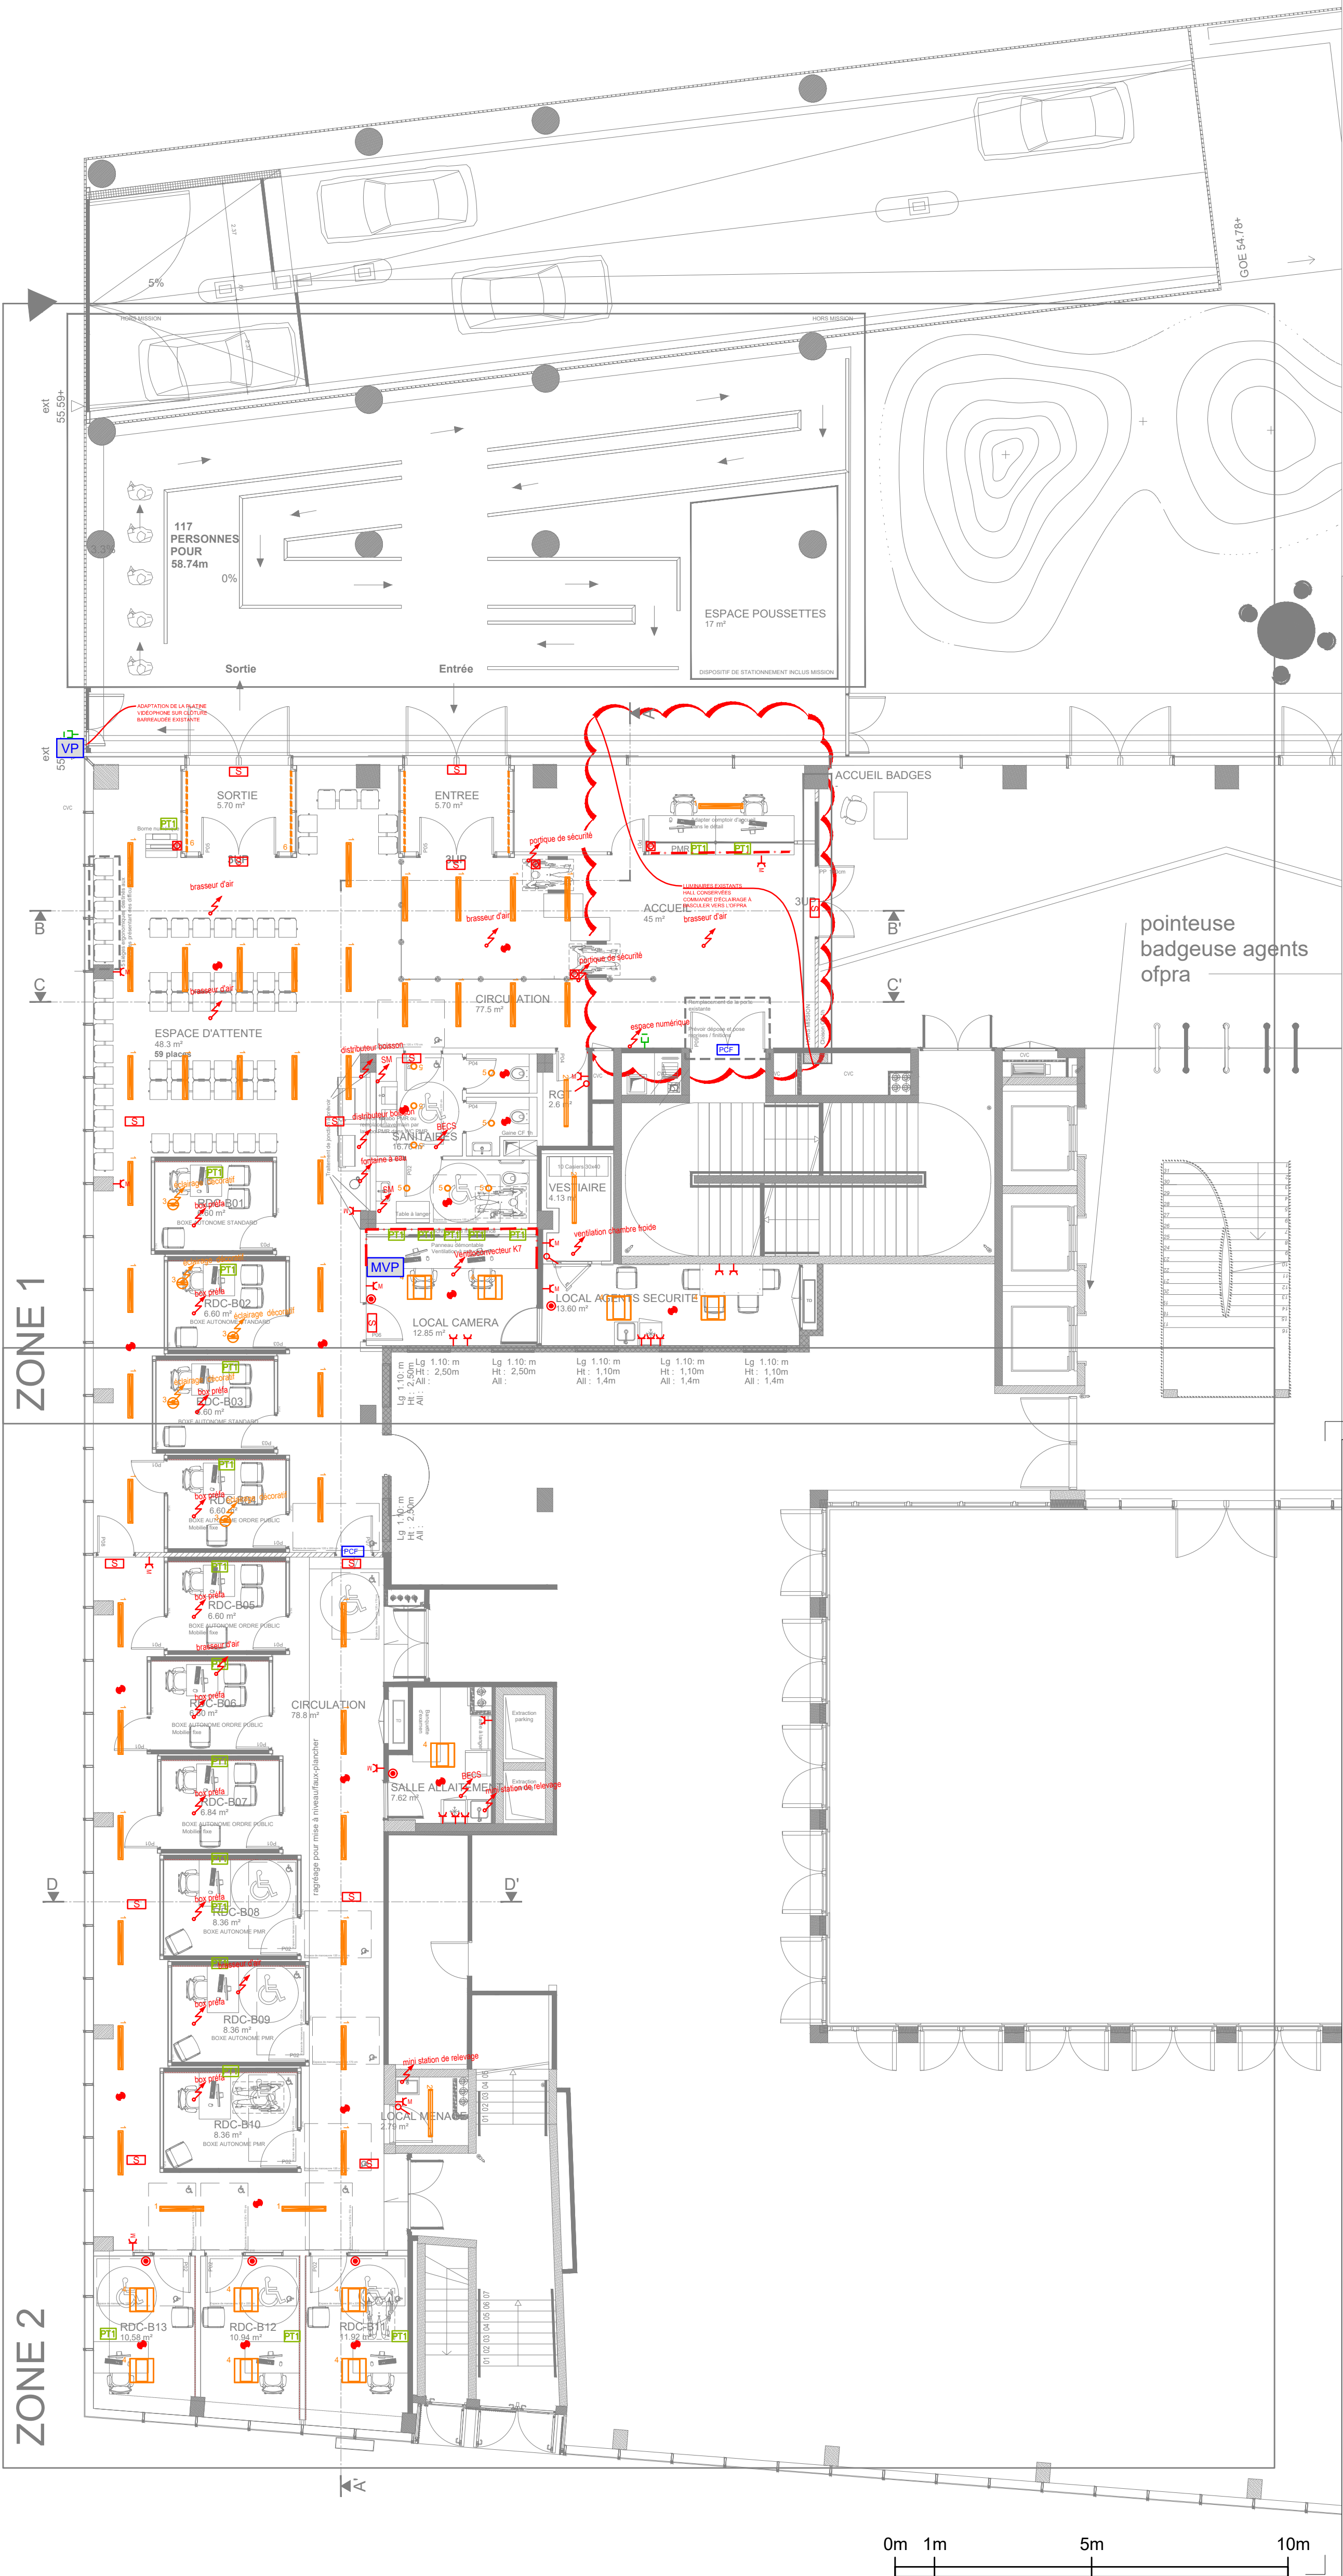

LEGENDE

REGLETTE SUSPENDU TYPE 1 SUR DALLE BETON (luminaire existant conservé)

REGLETTE ETANCHE TYPE 2

SUSPENSION DECORATIF TYPE 3

PANNEAU LED TYPE 4 600X600 ENCASTRE

SPOT TYPE 5 SANITAIRE

BANDEAU LED TYPE 6 SAS

BAES

POSTE DE TRAVAIL 4xPCN + 2 RJ45

PRISE DE MENAGE

PRISE DE COURANT

DETECTEUR DE PRESENCE

INTERRUPTEUR SIMPLE ALLUMAGE

BOUTON POUSSOIR

ALIMENTATION PARTICULIERE

VIDEOPHONE (PMR) CIS POTELET TECHNIQUE

MONITEUR VIDEOPHONE

PRISE RJ45

DAS PORTE COUPE FEU

PERCHE POUR DESCENTE DE CANALISATION CFO CFA

GOULOITE COMPARTIMENTE

Aménagement de la partie ERP des futurs locaux de l'OFPRA

201 RUE CARNOT - FONTENAY-SOUS-BOIS

PRO DCE

MAITRE D'OUVRAGE:

198-200 RUE CARNOT
94120 FONTENAY-SOUS-BOIS

MOE CONCEPTION:

CITE A
33 AV FAUCHERBE
93100 MONTREUIL

ECONOMISTE:

ATIC INGENIERIE
33 AV FAUCHERBE
93100 MONTREUIL

MOE EXECUTION:

UBIQUE EXE
33 AV FAUCHERBE
93100 MONTREUIL

BET ACOUSTIQUE:

ARUNDO
33 RUE DHAUTEVILLE
75010 PARIS

BET TECHNIQUE:

EXEDIX
78 AV RAYMOND POINCARÉ
75116 PARIS

ERGONOME:

ATIPY
40 RUE AUGUSTE AUCOUR
69400 VILLEFRANCHE-SUR-SAONE

0

01/06/2026

PREMIERE DIFFUSION

1/100

DCE

PLAN PROJET - RDC

COURANTS FORTS ET COURANTS FAIBLES

EL01

01/06/2026