


PRO DCE

0	01/06/2026	PREMIERE DIFFUSION

Nota:
Les réseaux et équipements représentés
correspondent aux éléments issus du DOE du
bailleur, reportés sur le fond de plan projet. Les
ajouts et modifications apportés dans le cadre
de la présente opération sont identifiés
conformément à la légende.

LEGENDE

- RESEAU EU
- RESEAU EV
- RESEAU EF
- RESEAU ECS
- MINISTATION DE RELEVAGE
- BECS

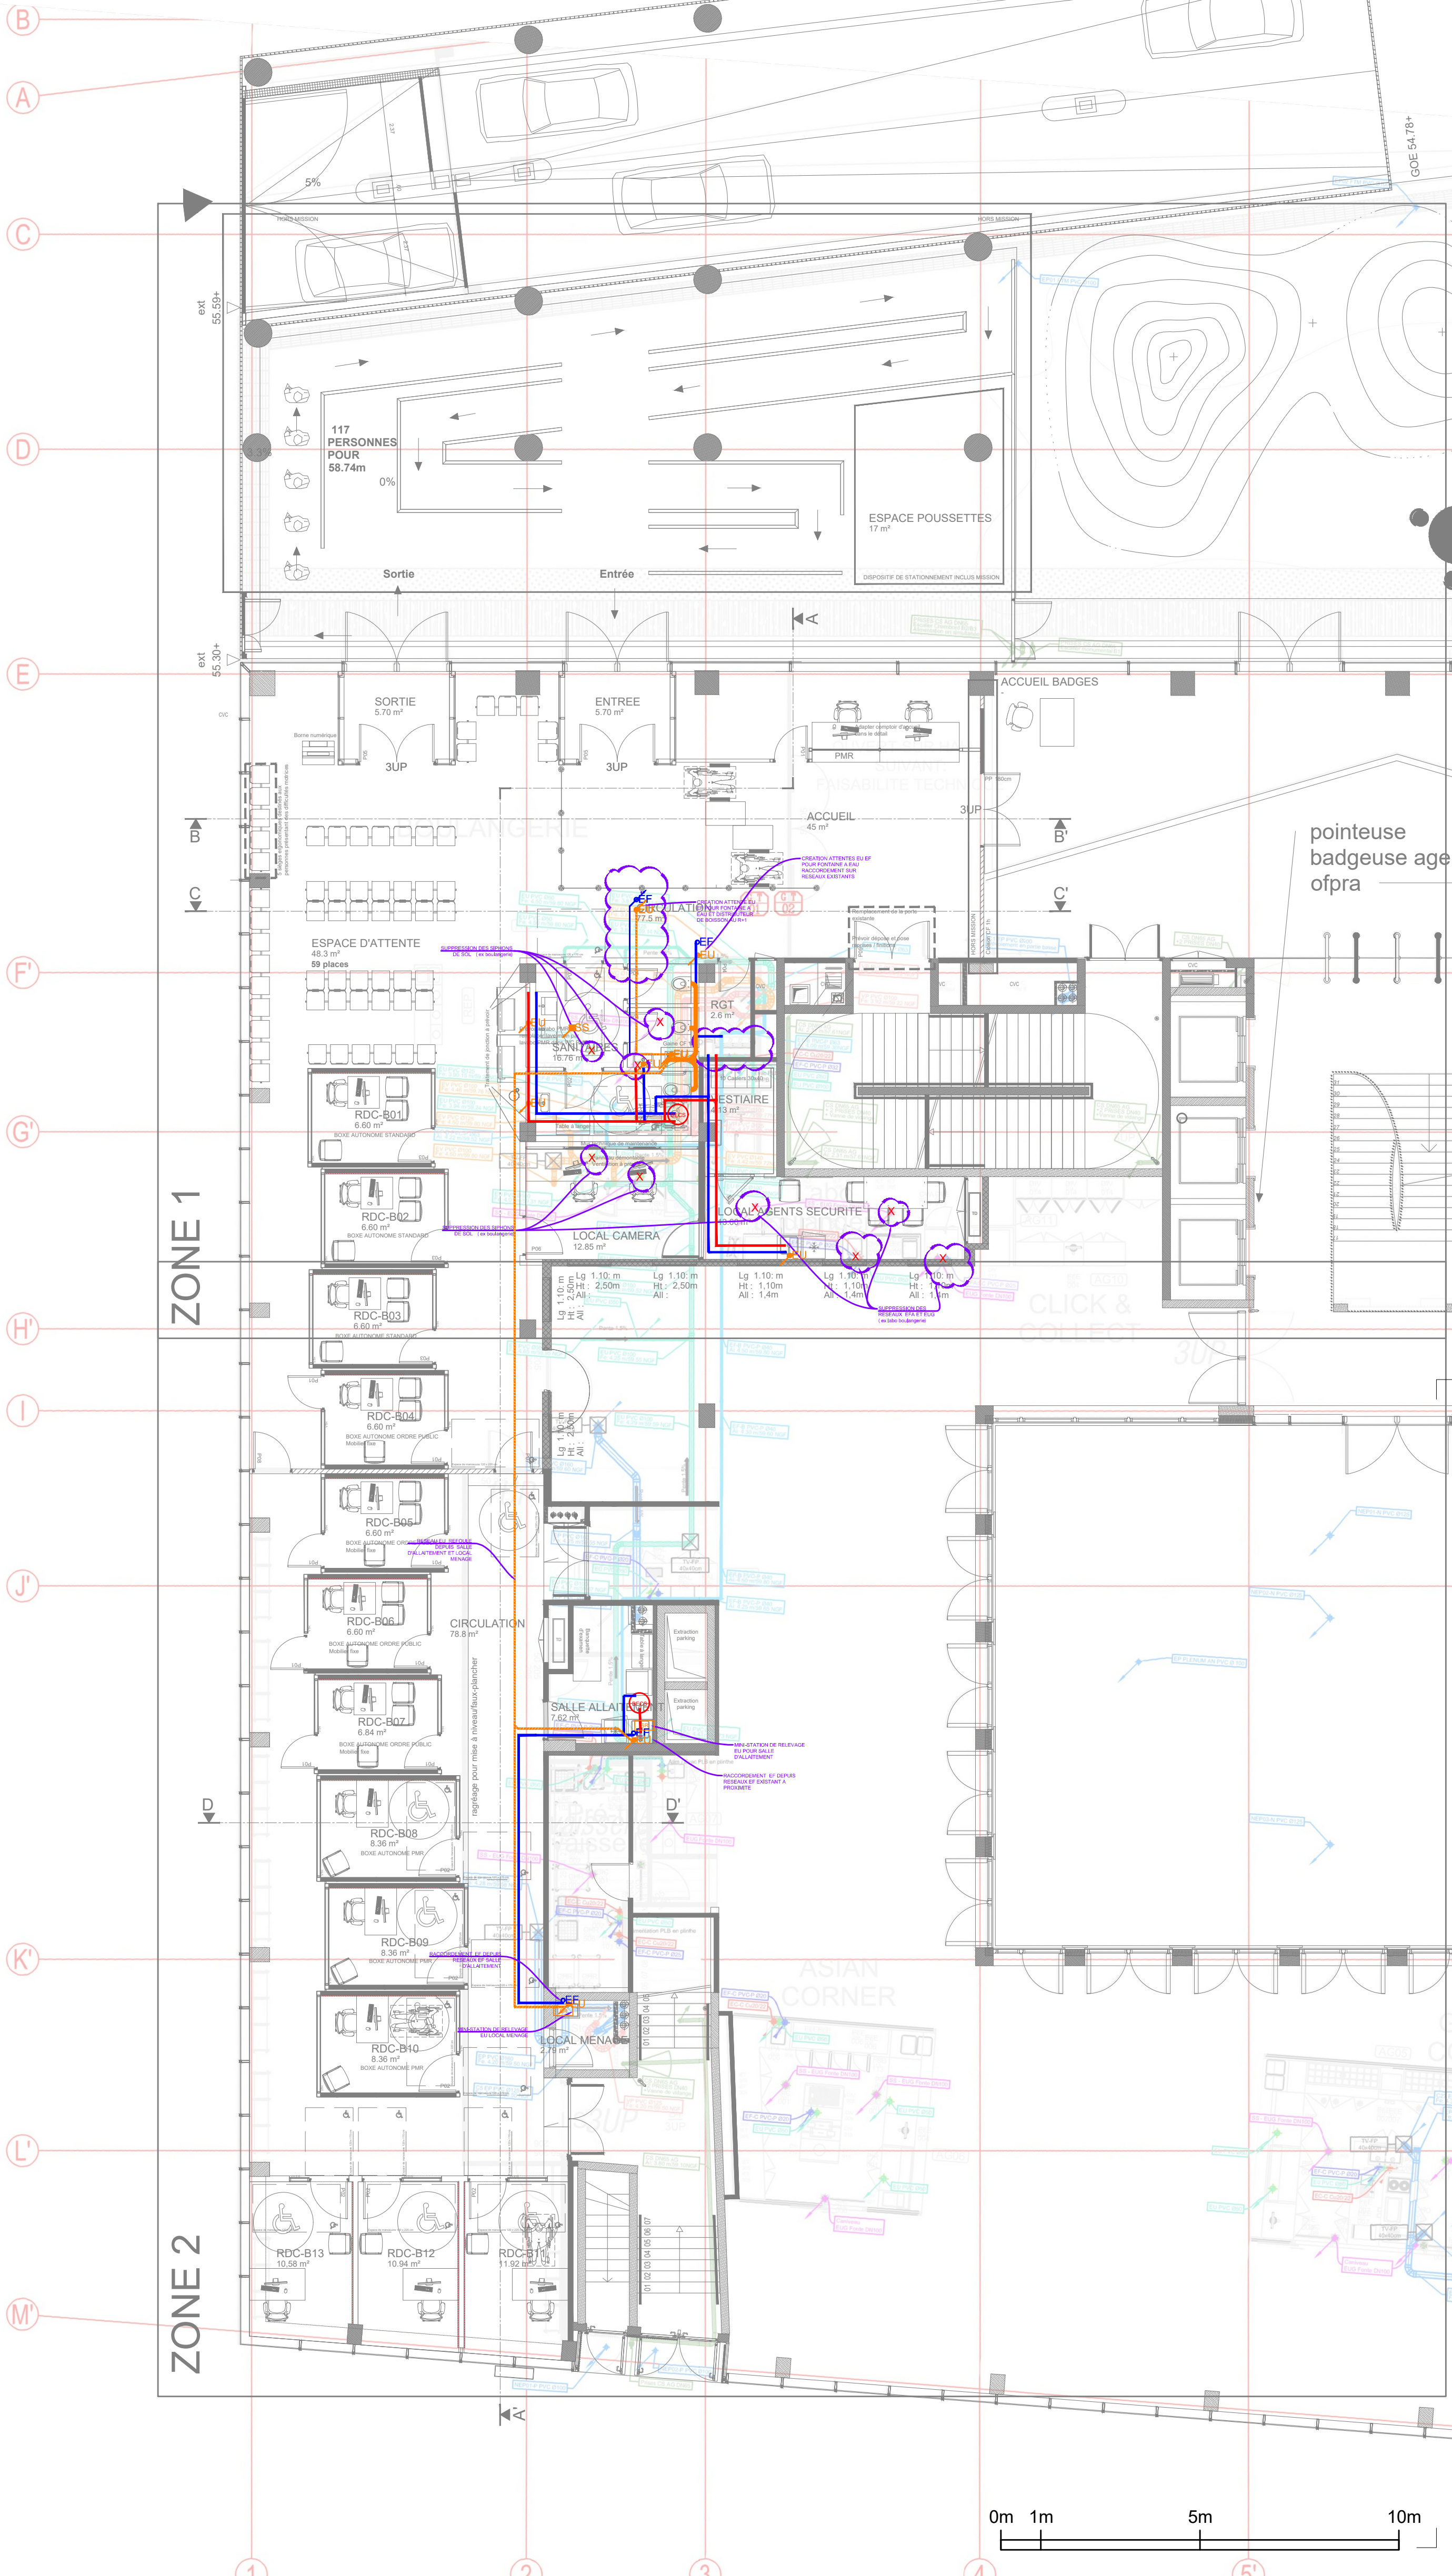

Nota:
Les réseaux et équipements représentés
correspondent aux éléments issus du DOE du
bailleur, reportés sur le fond de plan projet. Les
ajouts et modifications apportés dans le cadre
de la présente opération sont identifiés
conformément à la légende.

LEGENDE


- RESEAU EU
- RESEAU EV
- RESEAU EF
- RESEAU ECS
- MINISTATION DE RELEVAGE
- BECS

Aménagement de la partie ERP des futurs locaux de l'OFPA
201 RUE CARNOT - FONTENAY-SOUS-BOIS

PRO DCE

MAITRE D'OUVRAGE:	MOE CONCEPTION: CITE A 33 AV FAUCHERRE 93100 MONTREUIL	ECONOMISTE: ATIC INGENIERIE 33 AV FAUCHERRE 93100 MONTREUIL	MOE EXECUTION: UBIQUE EXE 33 AV FAUCHERRE 93100 MONTREUIL
	198-200 RUE CARNOT 94120 FONTENAY-SOUS-BOIS	BET ACOUSTIQUE: ARUNDO 33 RUE DHAUTEVILLE 75010 PARIS	BET TECHNIQUE: EXEDIX 78 AV RAYMOND POINCARÉ 75116 PARIS
		ERGONOME: ATIPY 40 RUE AUGUSTE AUCOUR 69400 VILLEFRANCHE-SUR-SAONE	

0	01/06/2026	PREMIERE DIFFUSION

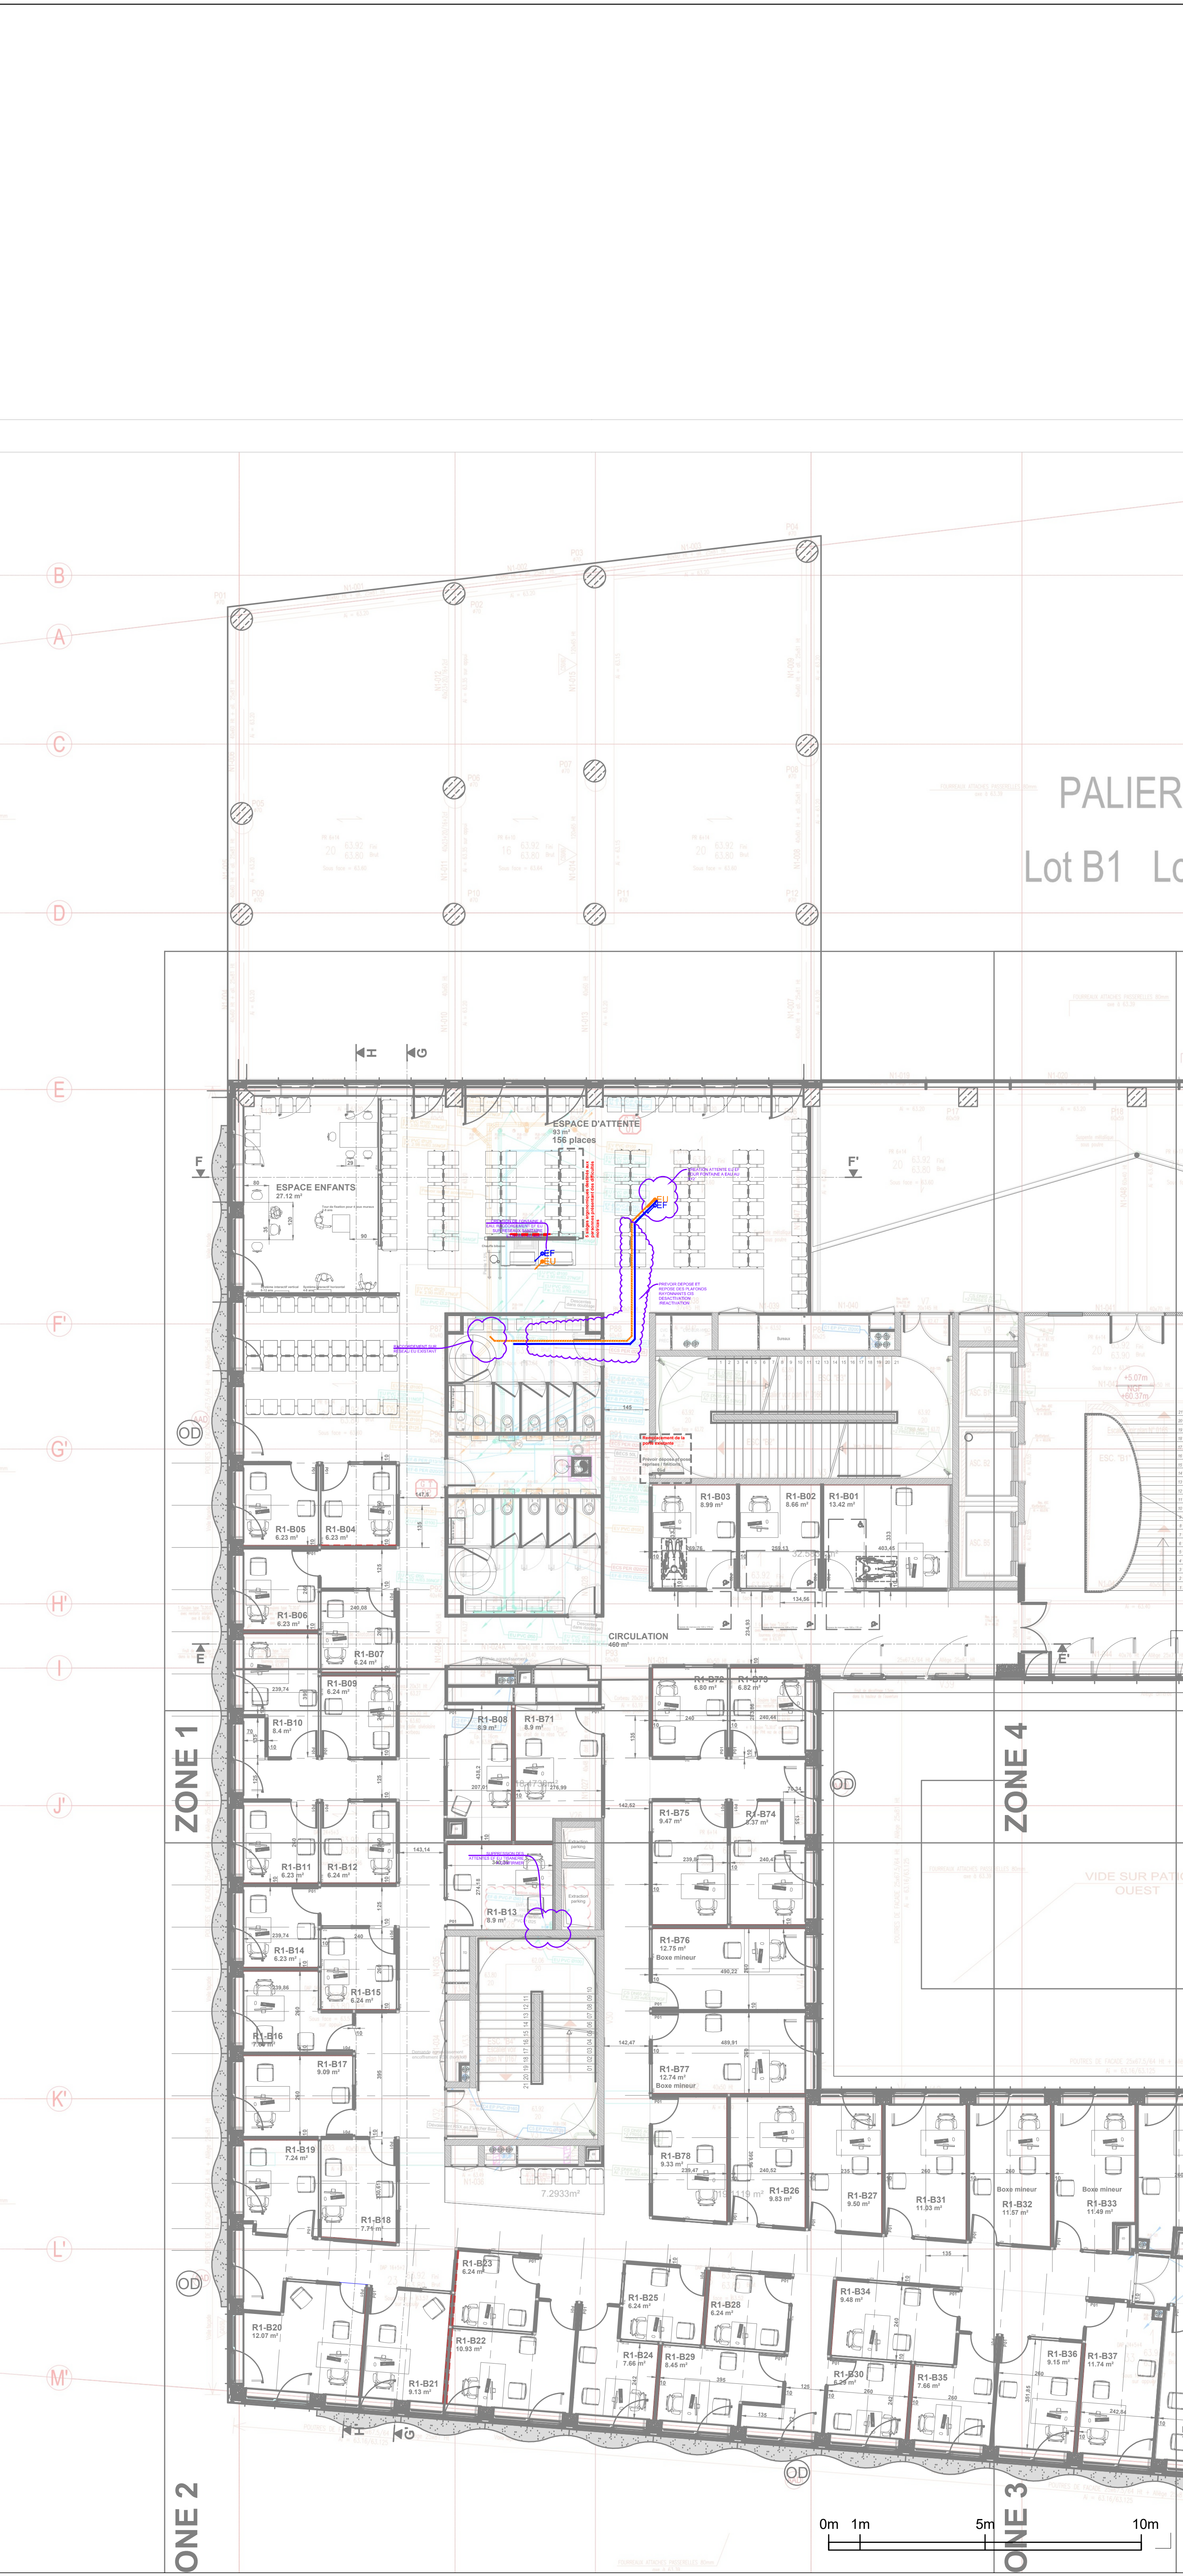

Nota:
Les réseaux et équipements représentés
correspondent aux éléments issus du DOE du
bailleur, reportés sur le fond de plan projet. Les
ajouts et modifications apportés dans le cadre
de la présente opération sont identifiés
conformément à la légende.

LEGENDE

RESEAU EU

RESEAU EV

RESEAU EF

RESEAU ECS

MINISTATION DE RELEVAGE

BECS

Aménagement de la partie ERP des futurs locaux de l'OFpra
201 RUE CARNOT - FONTENAY-SOUS-BOIS

PRO DCE

MAITRE D'OUVRAGE:	MOE CONCEPTION: CITE A 33 AV FAIDHERBE 93100 MONTREUIL		ECONOMISTE: ATIC INGENIERIE 33 AV FAIDHERBE 93100 MONTREUIL		MOE EXECUTION: UBIQUE EXE 33 AV FAIDHERBE 93100 MONTREUIL		
	198-200 RUE CARNOT 94120 FONTENAY-SOUS-BOIS		BET ACOUSTIQUE: ARUNDO 33 RUE D'HAUTEVILLE 75010 PARIS		BET TECHNIQUE: EXEDIX 78 AV RAYMOND POINCARÉ 75116 PARIS		ERGONOME: ATIPY 40 RUE AUGUSTE AUCOUR 69400 VILLEFRANCHE-SUR-SAONE

0	01/06/2026	PREMIERE DIFFUSION



Nota:
Les réseaux et équipements représentés
correspondent aux éléments issus du DOE du
bailleur, reportés sur le fond de plan projet. Les
ajouts et modifications apportés dans le cadre
de la présente opération sont identifiés
conformément à la légende.

LEGENDE

RESEAU EU

RESEAU EV

RESEAU EF

RESEAU ECS

MINISTATION DE RELEVAGE


BECS

Aménagement de la partie ERP des futurs locaux de l'OFpra
201 RUE CARNOT - FONTENAY-SOUS-BOIS

PRO DCE

MAITRE D'OUVRAGE:	MOE CONCEPTION:		
	CITE A 33 AV FAUCHERIE 93100 MONTREUIL	ECONOMISTE: ATIC INGENIERIE 33 AV FAUCHERIE 93100 MONTREUIL	MOE EXECUTION: UBIQUE EXE 33 AV FAUCHERIE 93100 MONTREUIL
198-200 RUE CARNOT 94120 FONTENAY-SOUS-BOIS	BET ACOUSTIQUE: ARUNDO 33 RUE D'HAUTEVILLE 75010 PARIS	BET TECHNIQUE: EXEDIX 78 AV. RAYMOND POINCARÉ 75116 PARIS	ERGONOME: ATIPY 40 RUE AUGUSTE AUCOUR 69400 VILLEFRANCHE-SUR-SAONE

0	01/06/2026	PREMIERE DIFFUSION

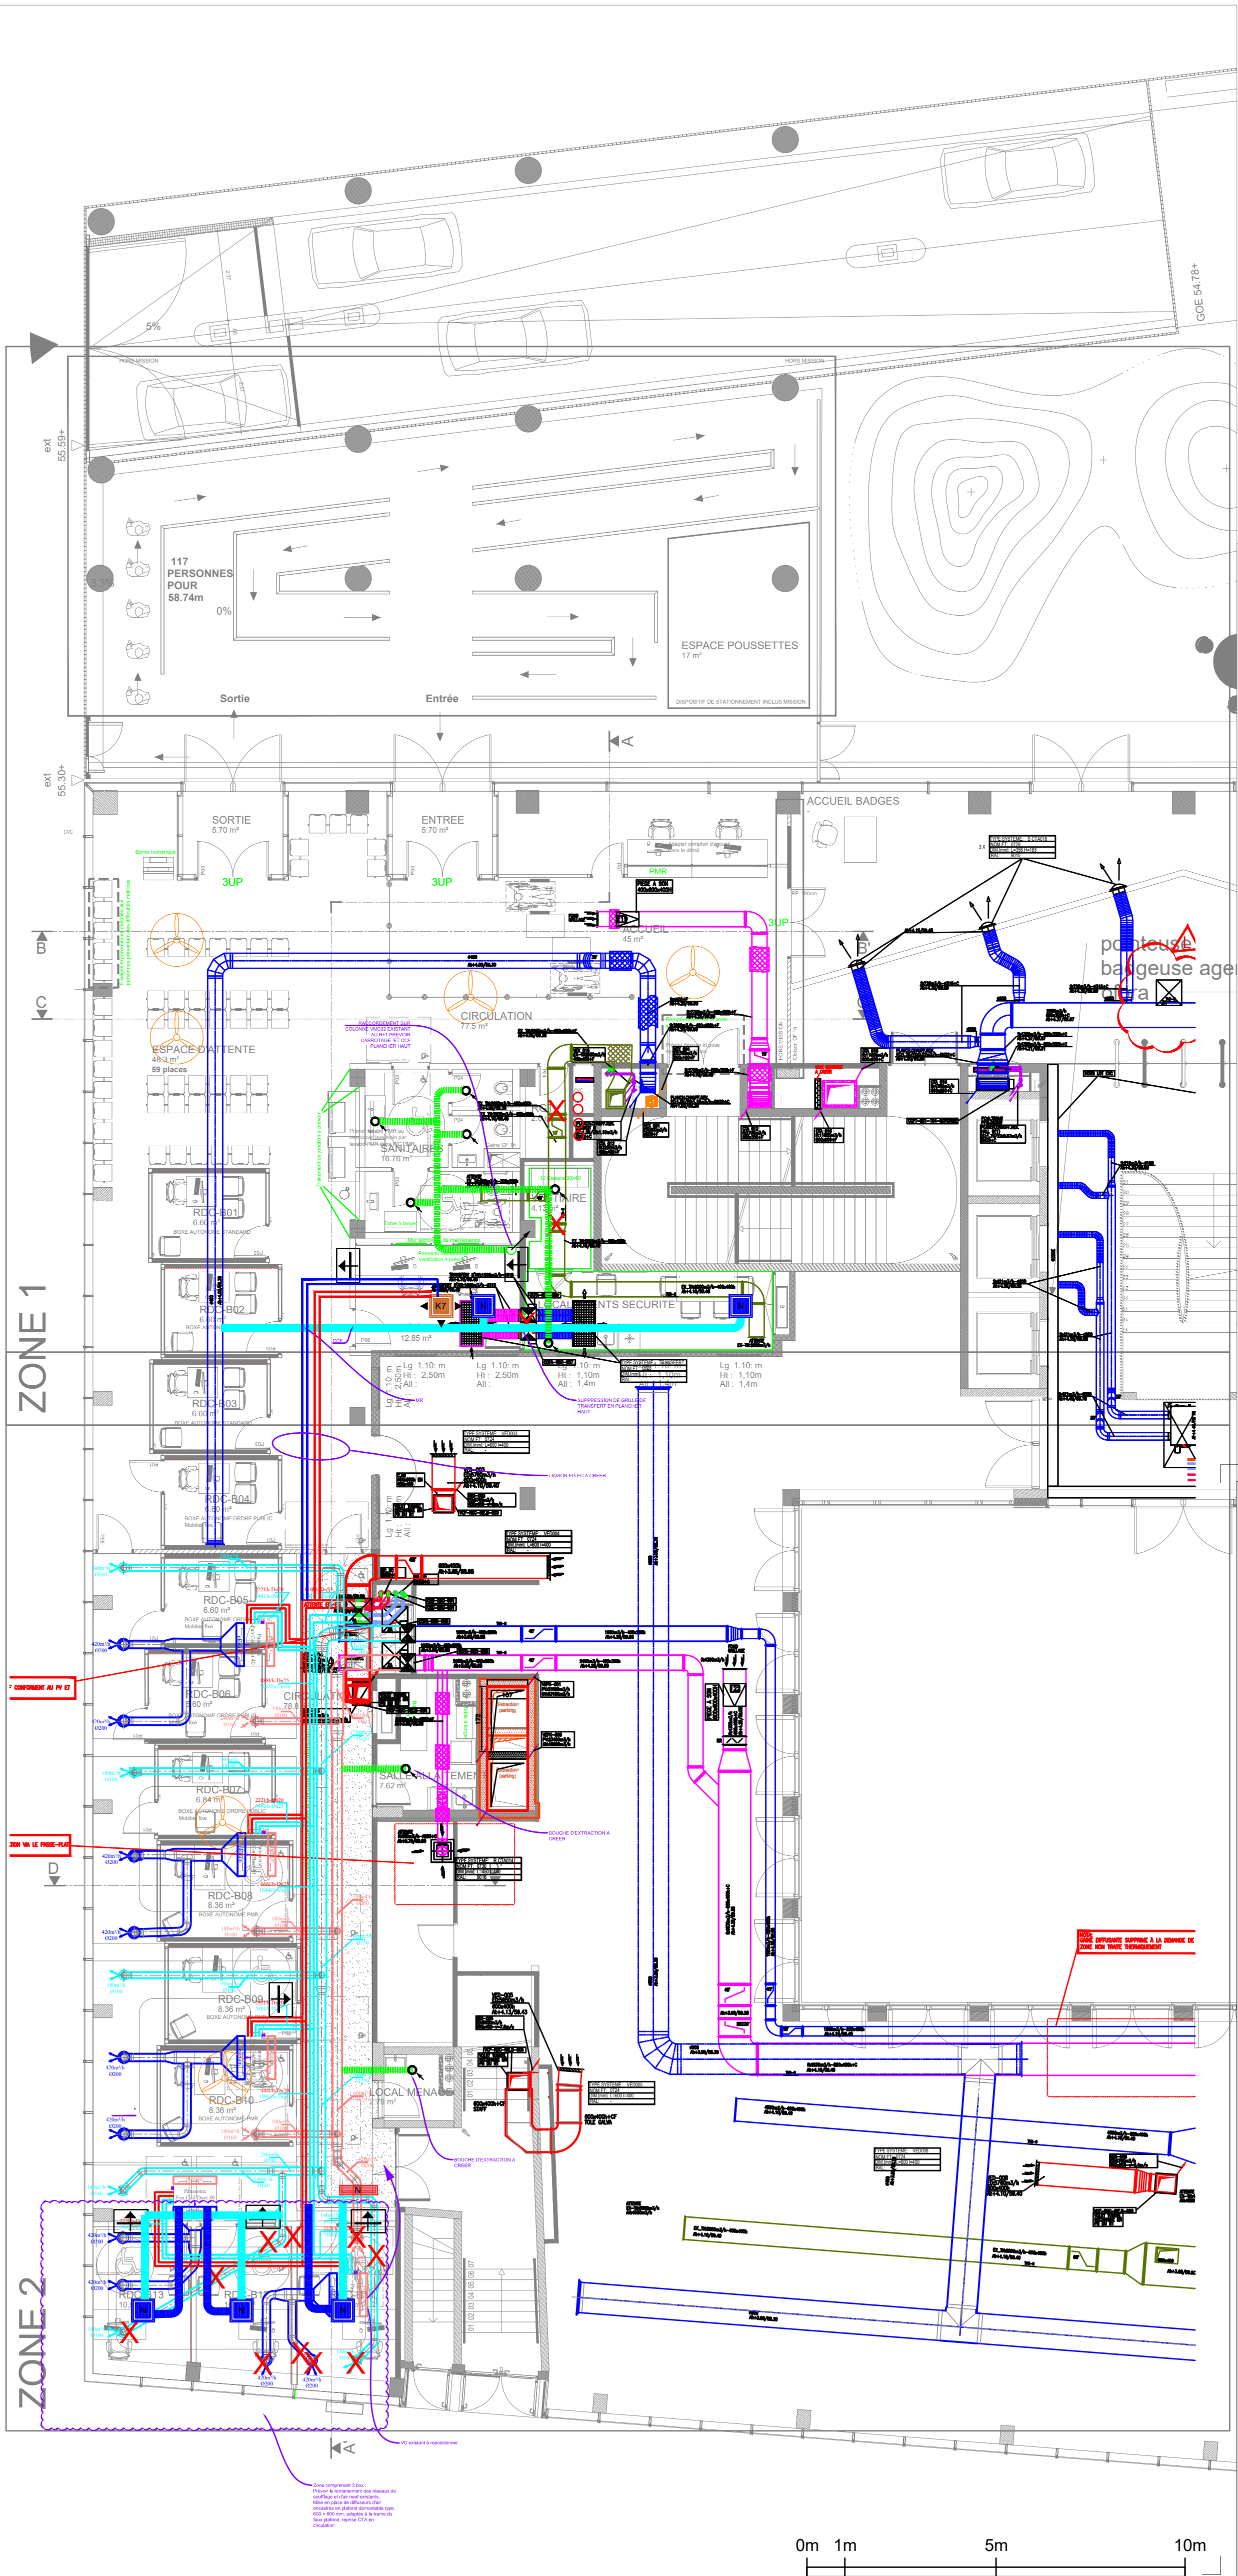

N

NOUVELLE GRILLE DE SOUFFLAGE

N

NOUVELLE GRILLE DE REPRISE

NOUVEAU RESEAU DE SOUFFLAGE

NOUVEAU RESEAU DE REPRISE

NOUVEAU RESEAU DE VMC

NOUVEAU BOUCHE VMC

K7

NOUVEAU VENTILateur CONVECTEUR TYPE K7

TRANSFERT

BRASSEUR D'AIR

X

SUPPRESSION

Nota:

Les réseaux et équipements représentés correspondent aux éléments issus du DOE du bailleur, reportés sur le fond de plan projet. Les ajouts et modifications apportés dans le cadre de la présente opération sont identifiés conformément à la légende.

Aménagement de la partie ERP des futurs locaux de l'OPRA

201 RUE CARNOT - FONTENAY-SOUS-BOIS

PRO DCE

MAITRE D'OUVRAGE:

198-200 RUE CARNOT
94120 FONTENAY-SOUS-BOIS

MOE CONCEPTION:

CITE A
33 AV FAUCHERRE
93100 MONTREUIL

ECONOMISTE:

ATIC INGENIERIE
33 AV FAUCHERRE
93100 MONTREUIL

MOE EXECUTION:

UBIQUE EXE
33 AV FAUCHERRE
93100 MONTREUIL

BET ACOUSTIQUE:

ARUNDO
33 RUE D'HAUTEVILLE
75010 PARIS

BET TECHNIQUE:

EXEDIX
78 AV. RAYMOND POINCARE
75116 PARIS

ERGONOME:

ATIPY
40 RUE AUGUSTE AUCOUR
69400 VILLEFRANCHE-SUR-SAONE

0	01/06/2026	PREMIERE DIFFUSION

1/100

DCE

PLAN PROJET - RDC

cvc

CVC01

01/06/2026