




Phase :	Date :	Echelle :	Dessin :	Vérification :	Plan :
DCE	18/03/26	1:50	JC	FP	DEP01

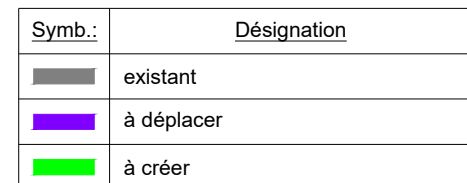

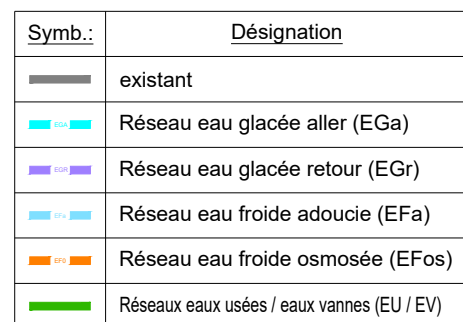

Phase :	Date :	Echelle :	Dessin :	Vérification :	Plan :
DCE	18/03/26	1:25	JC	FP	FL00

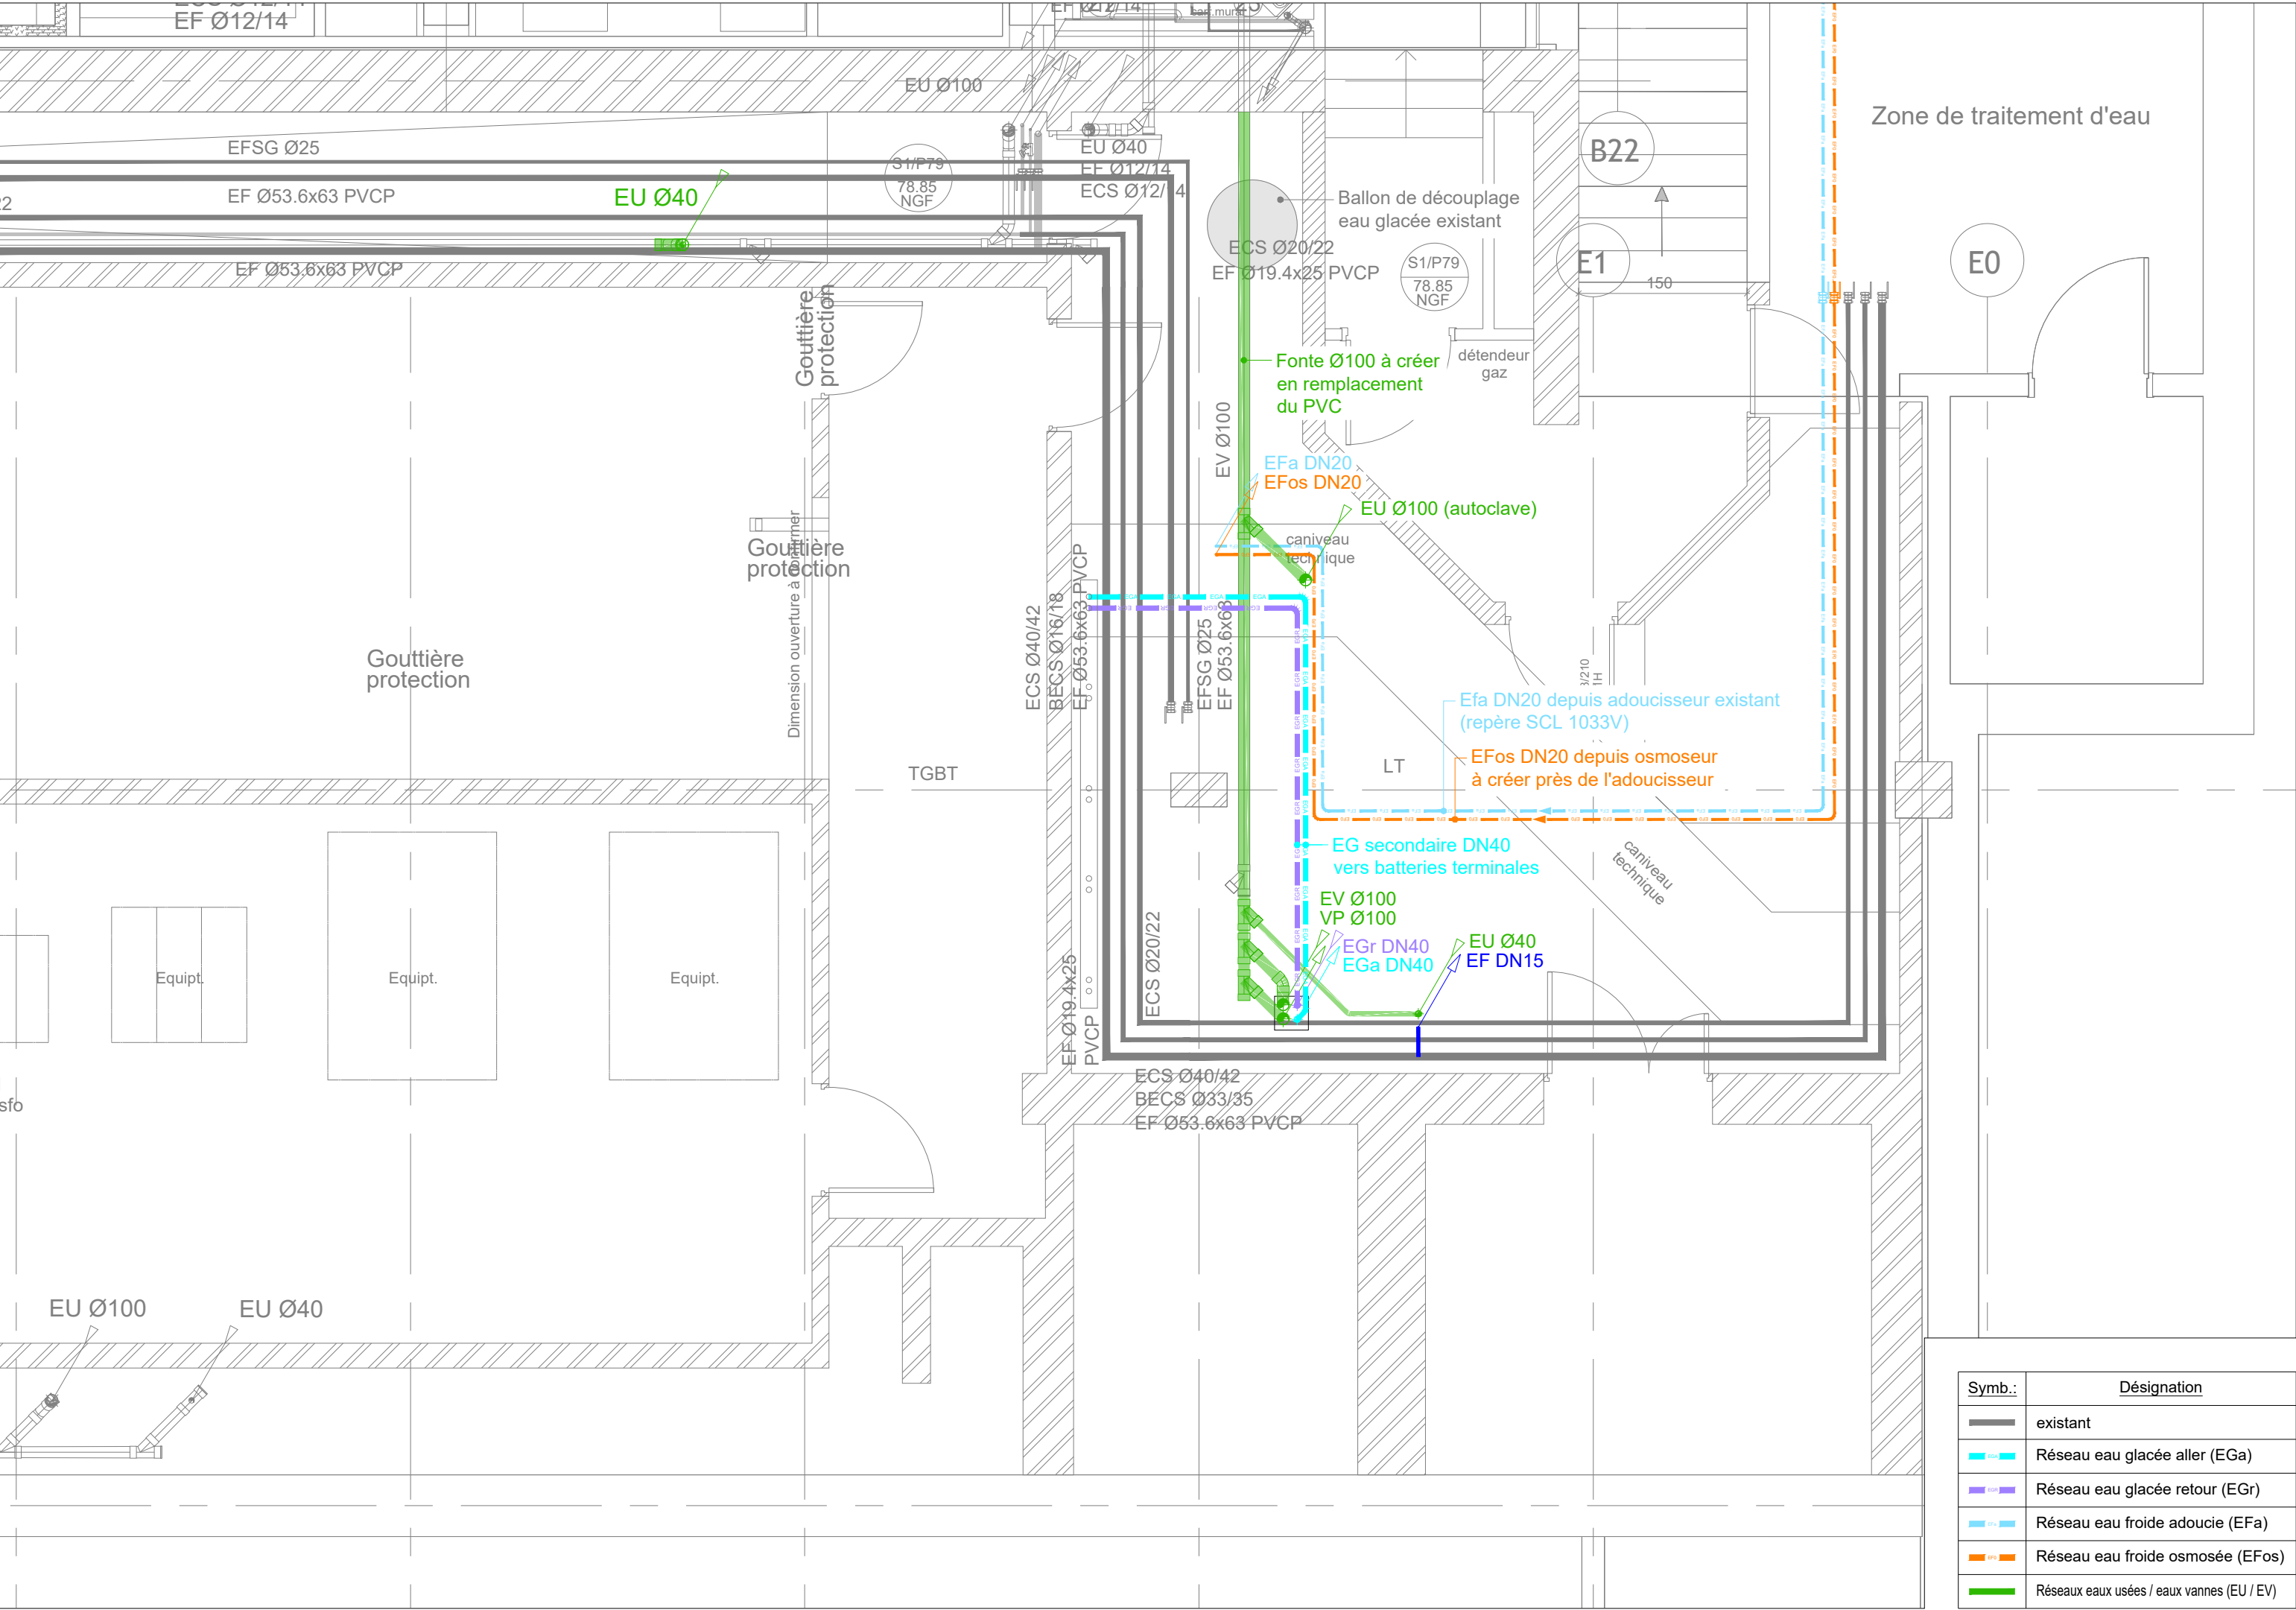


Maitre d'ouvrage :



**CENTRE NATIONAL
DE LA RECHERCHE SCIENTIFIQUE**
1, avenue de la Terrasse
91190 Gif-sur-Yvette

Opération :

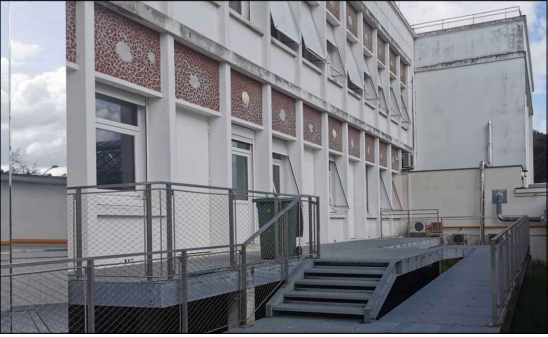


**GIF SUR YVETTE
Bâtiment I2BC
CREATION D'UN LABORATOIRE L3**

Achitecte :



DIAGONAL ARCHITECTURE
2, rue Antoine Bourdelle
28630 Le Coudray

BET Structure :

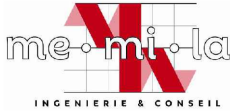

ME.MI.LA
12, rue du Général Silvester
28000 Chartres



DELAGE & COULIOU
BUREAU D'ETUDES
TECHNIQUES
GENIE CLIMATIQUE
THERMIQUE ET ELECTRIQUE
TECHNOPOLIS
BATIMENT - B
ZAC D'ARCHEVILLIERS
Rue Blaise PASCAL
28000 CHARTRES
Tél. 02 37 34 05 04
Email: contact@delage-couliou.com

Titre :

**SOUS-SOL - PLOMBERIE
EF-ECS-EFa-EFos-EG-EU-EV**

B	02/06/26	JC	Modifications selon remarques MOA
A	07/05/26	JC	Modifications selon remarques MOA
0	18/03/26	JC	Première édition
Indice :	Date :	Dessin :	Commentaire :

Phase :

DCE

Date :

18/03/26

Echelle :

1:50

Dessin :


JC

Vérification :

FP

Plan :

FL01

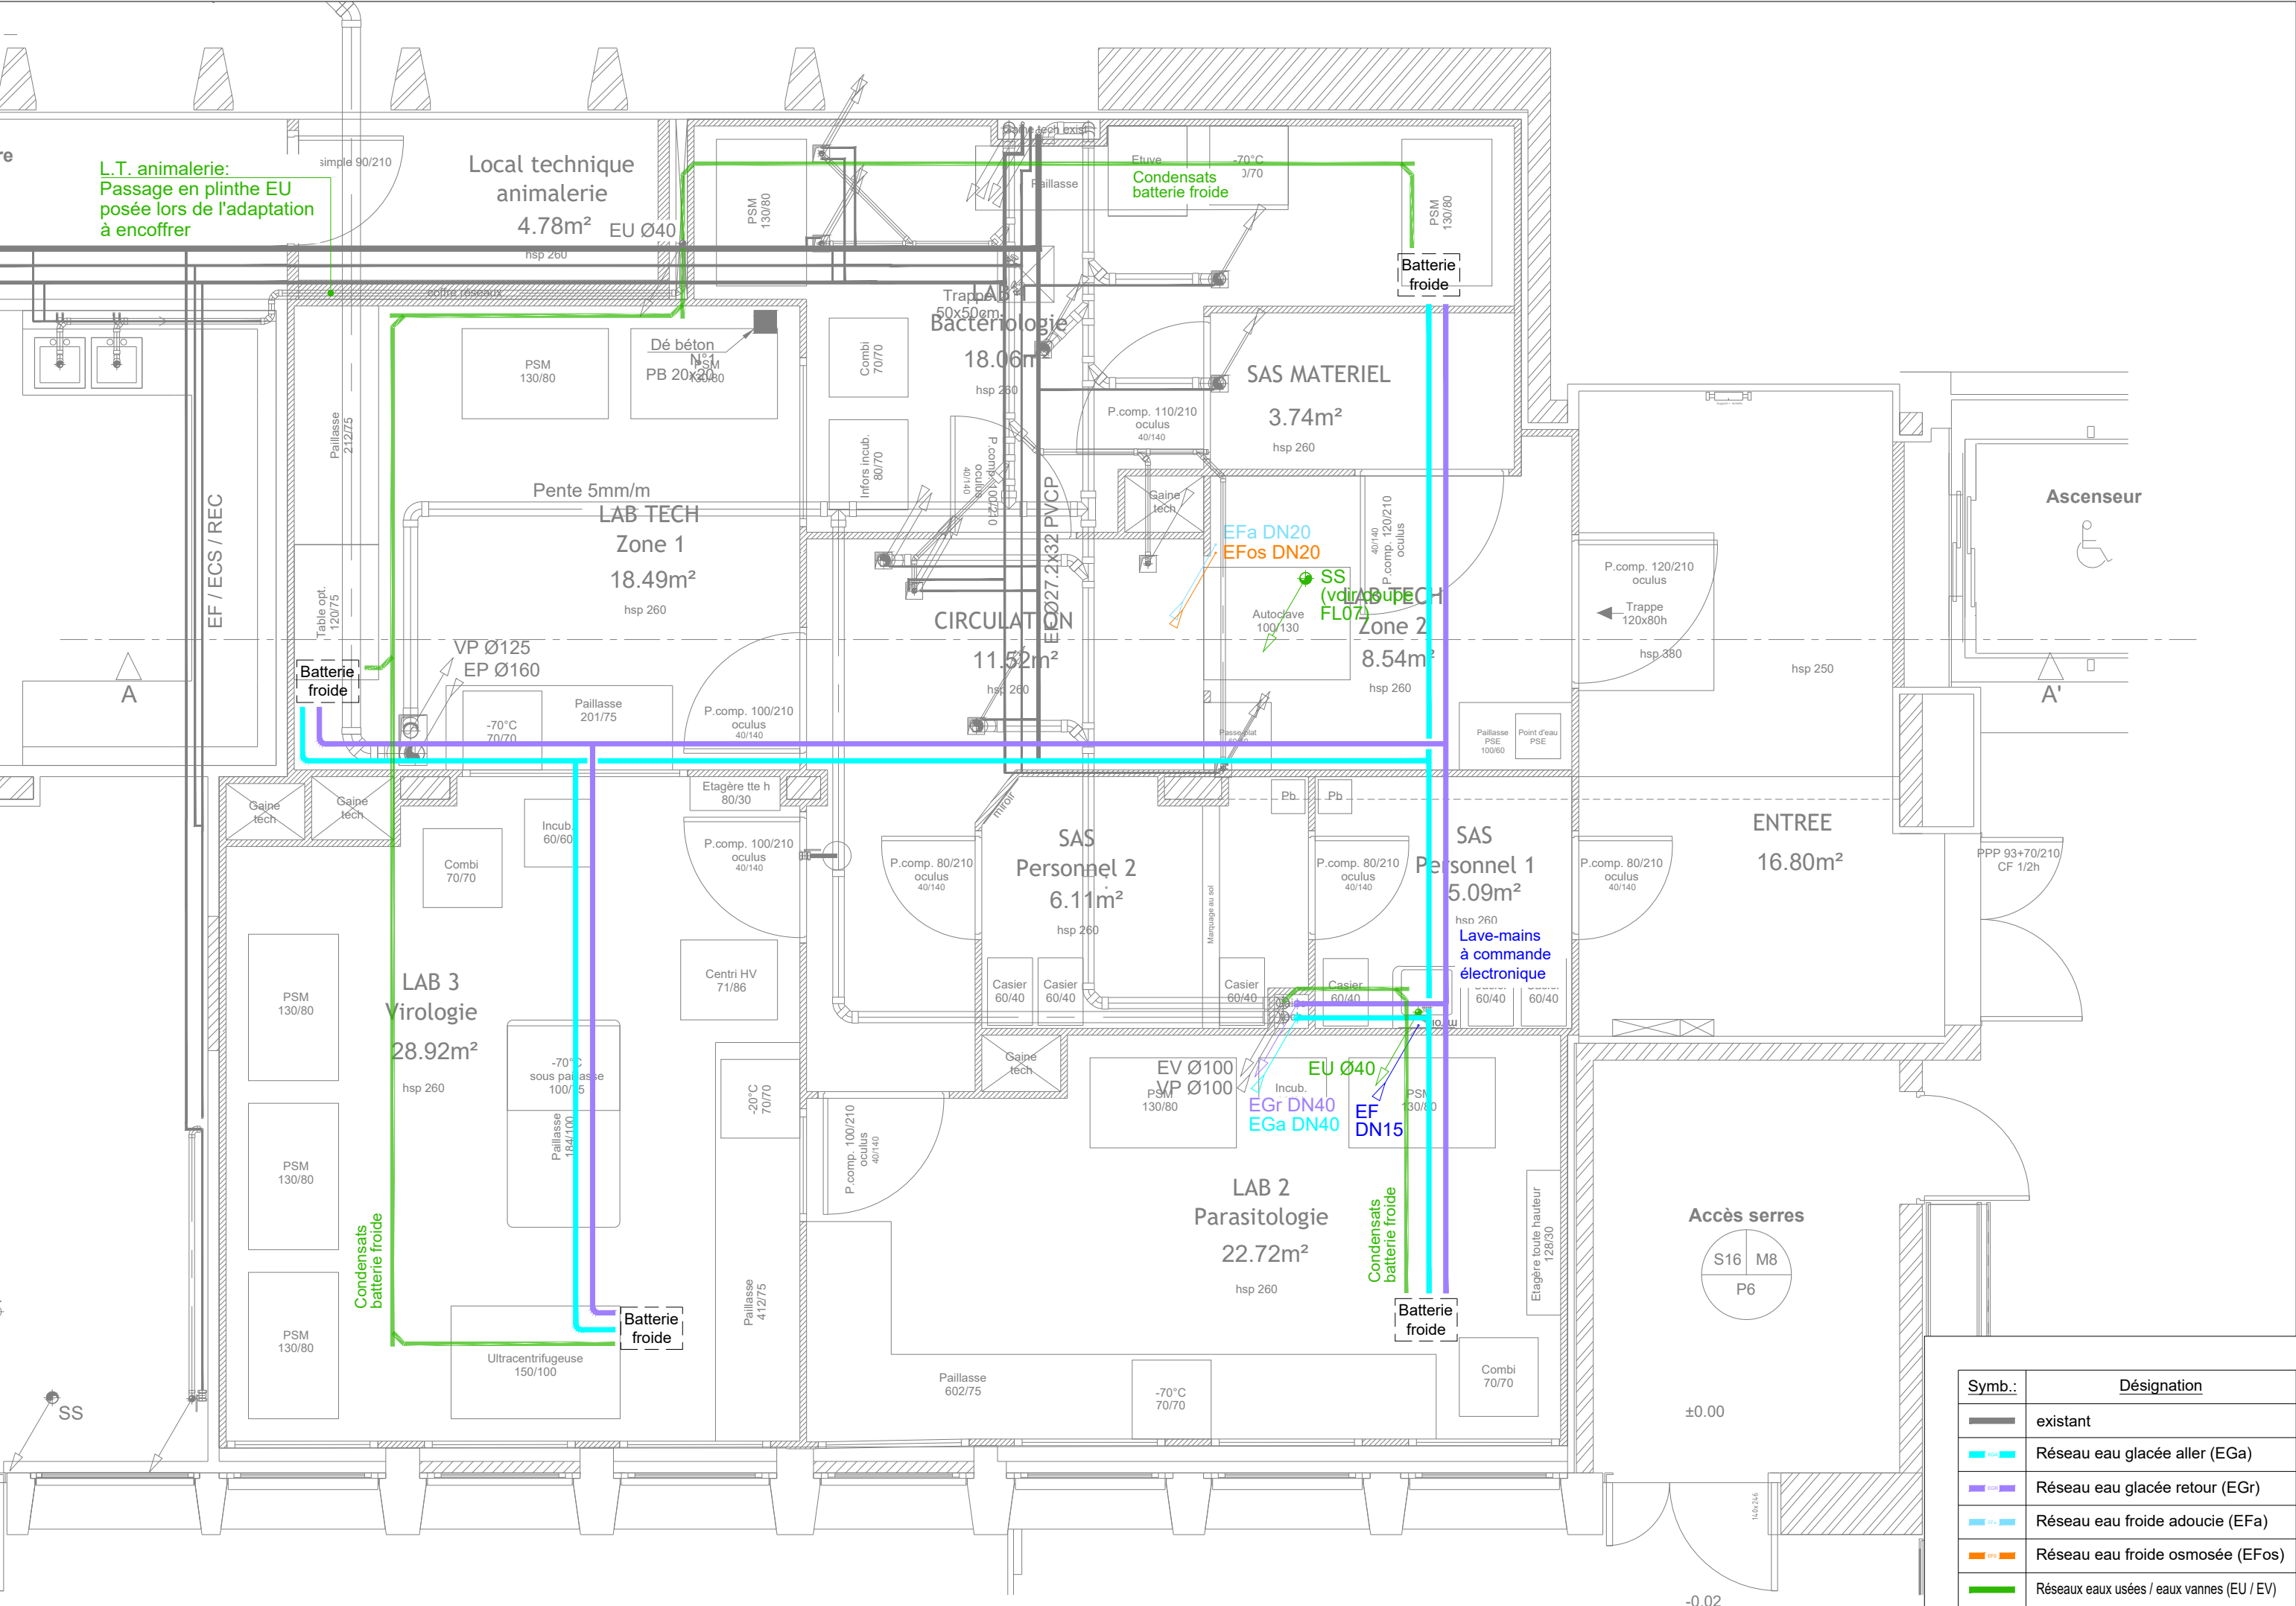

Maitre d'ouvrage :



**CENTRE NATIONAL
DE LA RECHERCHE SCIENTIFIQUE**
1, avenue de la Terrasse
91190 Gif-sur-Yvette

Opération :




**GIF SUR YVETTE
Bâtiment I2BC
CREATION D'UN LABORATOIRE L3**

Achitecte :



DIAGONAL ARCHITECTURE
2, rue Antoine Bourdelle
28630 Le Coudray

BET Structure :

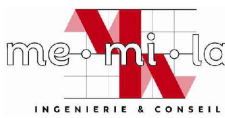

ME.MI.LA
12, rue du Général Silvester
28000 Chartres



DELAGE & COULIOU
BUREAU D'ETUDES
TECHNIQUES
GENIE CLIMATIQUE
THERMIQUE ET ELECTRIQUE
TECHNOPOLIS
BATIMENT - B
ZAC D'ARCHEVILLIERS
Rue Blaise PASCAL
28000 CHARTRES
Tél. 02 37 34 05 04
Email: contact@delage-couliou.com

Titre :

**RDC - PLOMBERIE
EF-ECS-EFa-EFos-EG-EU-EV**

B	02/06/26	JC	Modifications selon remarques MOA
A	07/05/26	JC	Modifications selon remarques MOA
0	18/03/26	JC	Première édition
Indice :	Date :	Dessin :	Commentaire :

Phase :

Date :

Echelle :

Dessin :

Vérification :

Plan :

DCE

18/03/26

1:50


JC

FP

FL02



RGE
OPQIBi
L'INGÉNIERIE QUALIFIÉE
Efficacité énergétique ENR
N° 97 06 1268

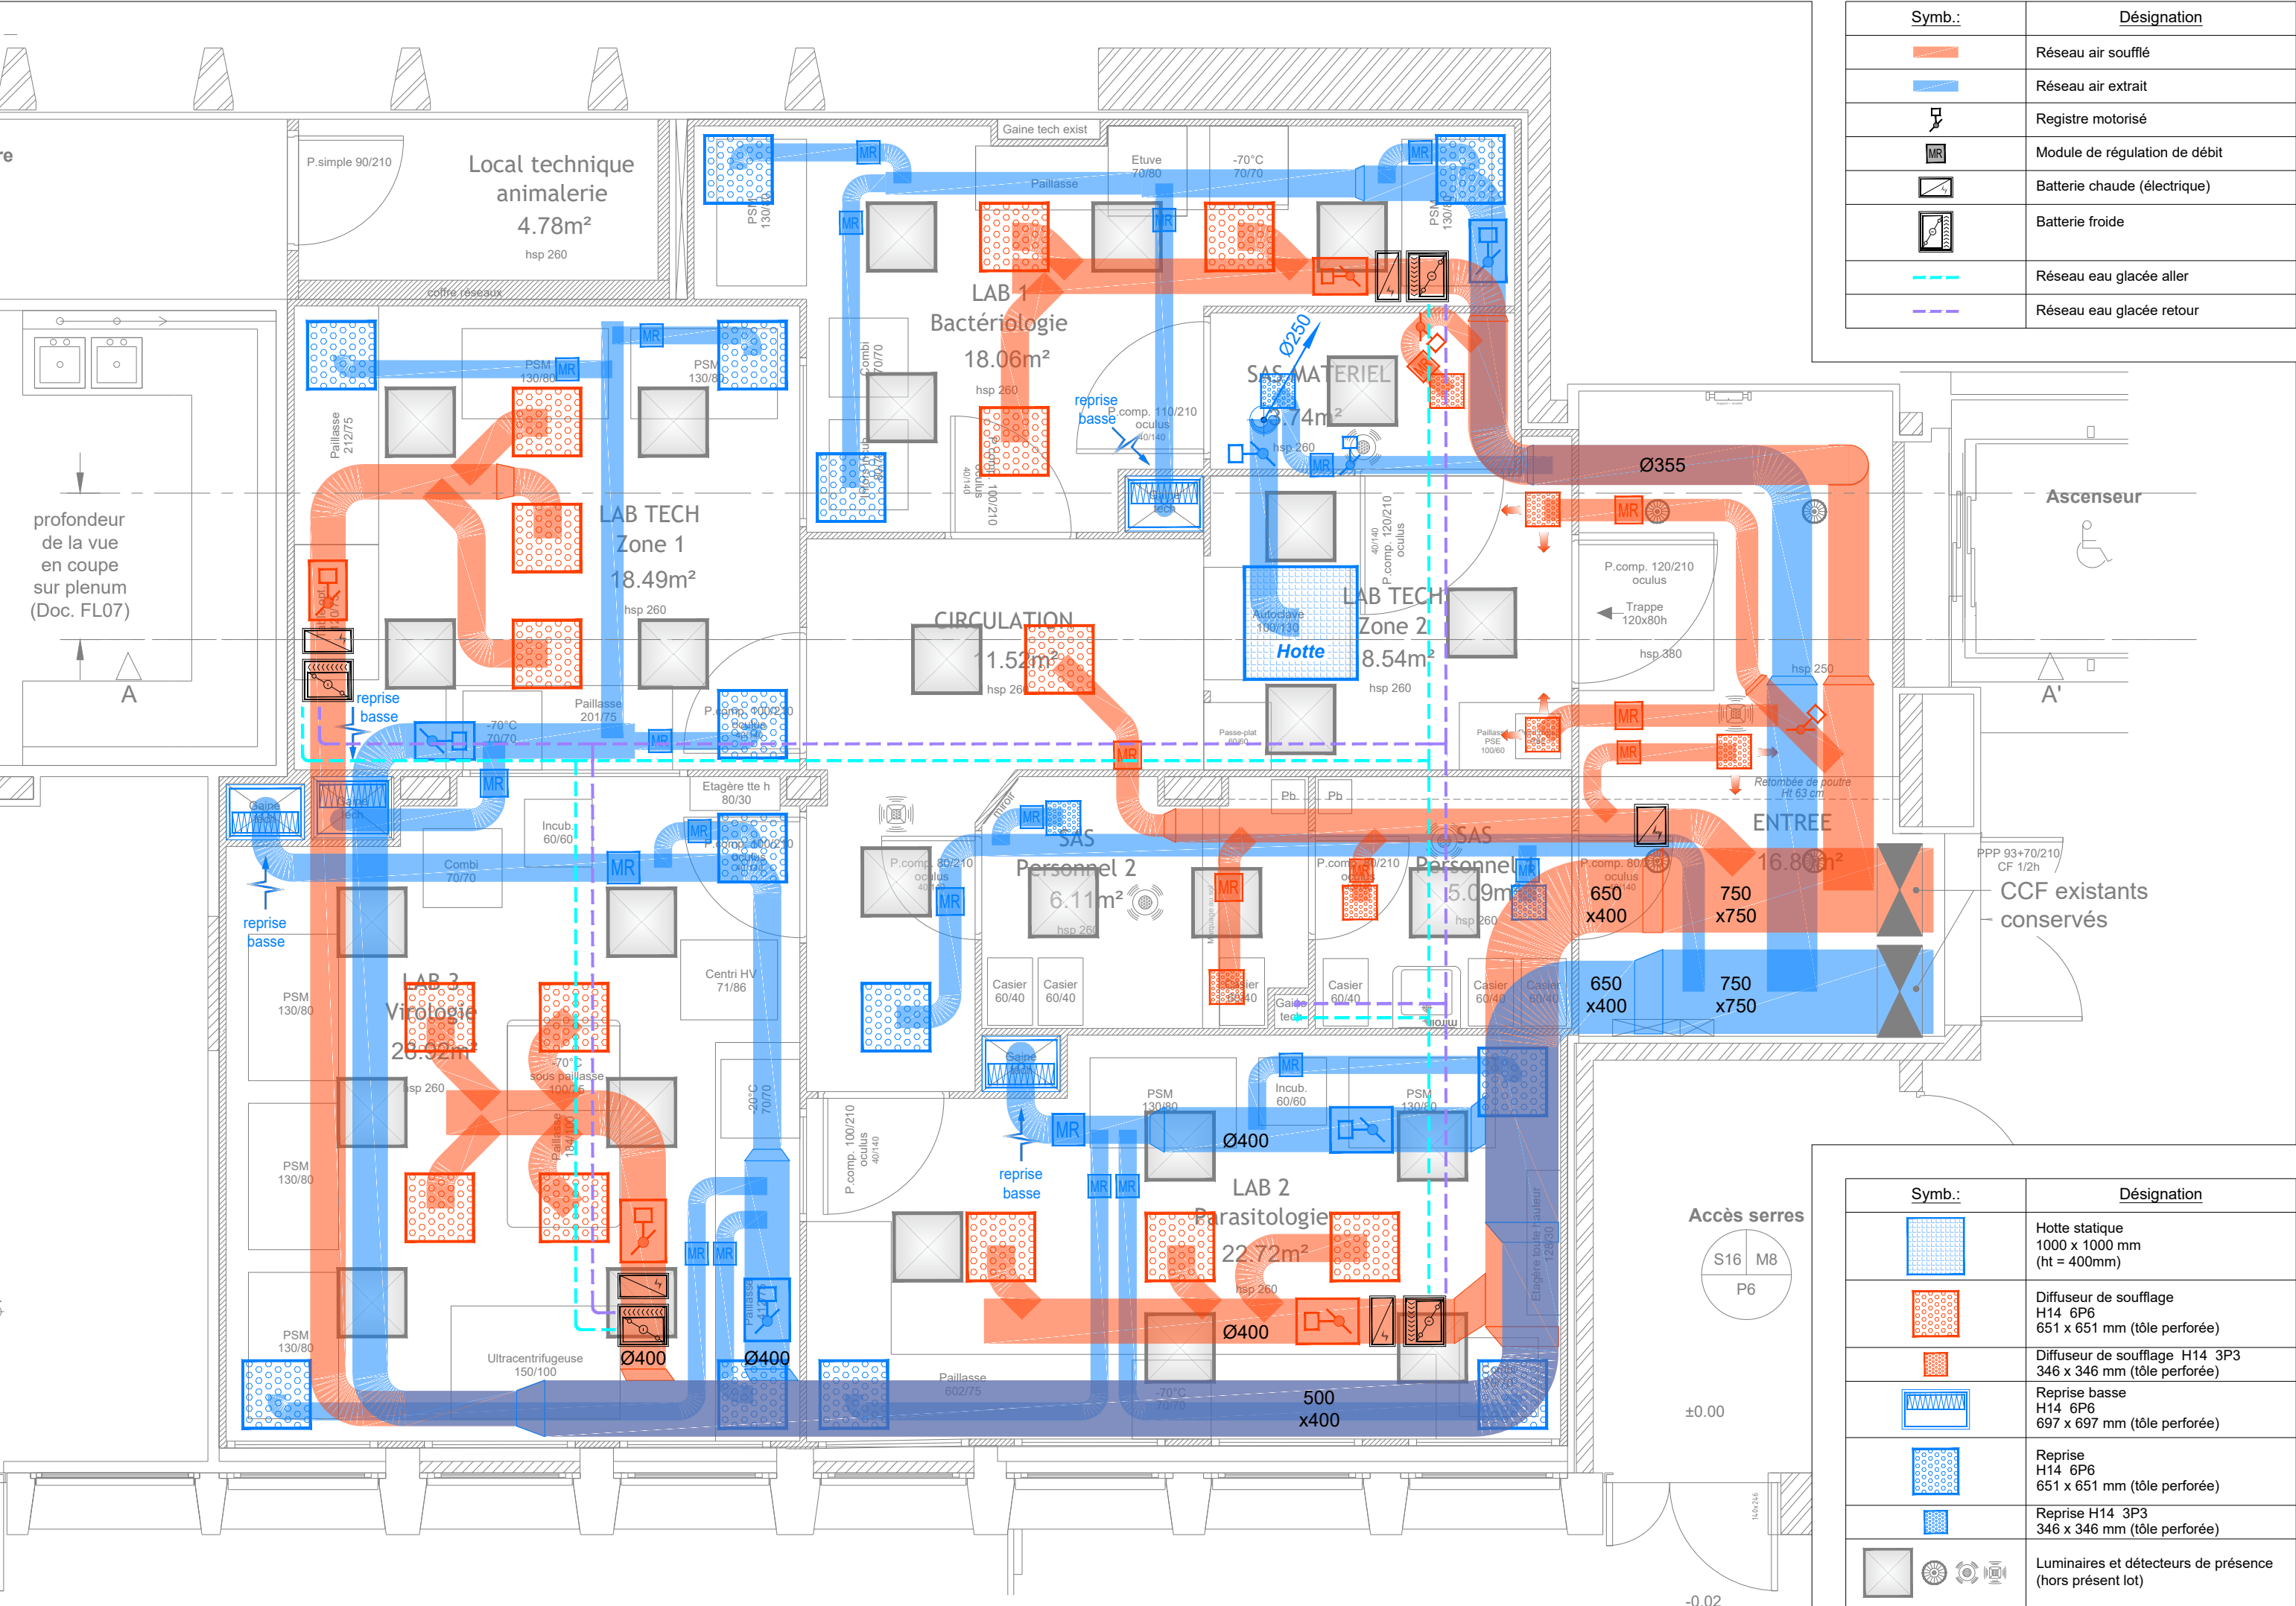

Symb.:	Désignation
	Réseau air soufflé
	Réseau air extrait
	Registre motorisé
	Module de régulation de débit
	Batterie chaude (électrique)
	Batterie froide
	Réseau eau glacée aller
	Réseau eau glacée retour

Maitre d'ouvrage :



CENTRE NATIONAL
DE LA RECHERCHE SCIENTIFIQUE

1, avenue de la Terrasse
91190 Gif-sur-Yvette

Opération :



GIF SUR YVETTE
Bâtiment I2BC

CREATION D'UN LABORATOIRE L3


Achitecte :



DIAGONAL ARCHITECTURE

2, rue Antoine Bourdelle
28630 Le Coudray

BET Structure :

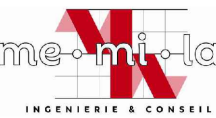

ME.MI.LA

12, rue du Général Silvester
28000 Chartres



DELAGE & COULIOU

BUREAU D'ETUDES
TECHNIQUES

GENIE CLIMATIQUE
THERMIQUE ET ELECTRIQUE

TECHNOPOLIS
BATIMENT - B
ZAC D'ARCHEVILLIERS
Rue Blaise PASCAL
28000 CHARTRES
Tél. 02 37 34 05 04



RGE

OPQIBI

L'INGENIERIE QUALIFIEE

Efficacité énergétique ENR

CERTIFICAT

N° 97 06 1268

Titre :

DISTRIBUTION AERAUQUE et EG

RDC (plenum)

B	02/06/26	JC	Modifications selon remarques MOA
A	07/05/26	JC	Modifications selon remarques MOA
0	18/03/26	JC	Première édition
Indice :	Date :	Dessin :	Commentaire :
			Format : 630 x 297 mm

Phase :

DCE

Date :

18/03/26

Echelle :

1:50

Dessin :


JC

Vérification :

FP

Plan :

FL03

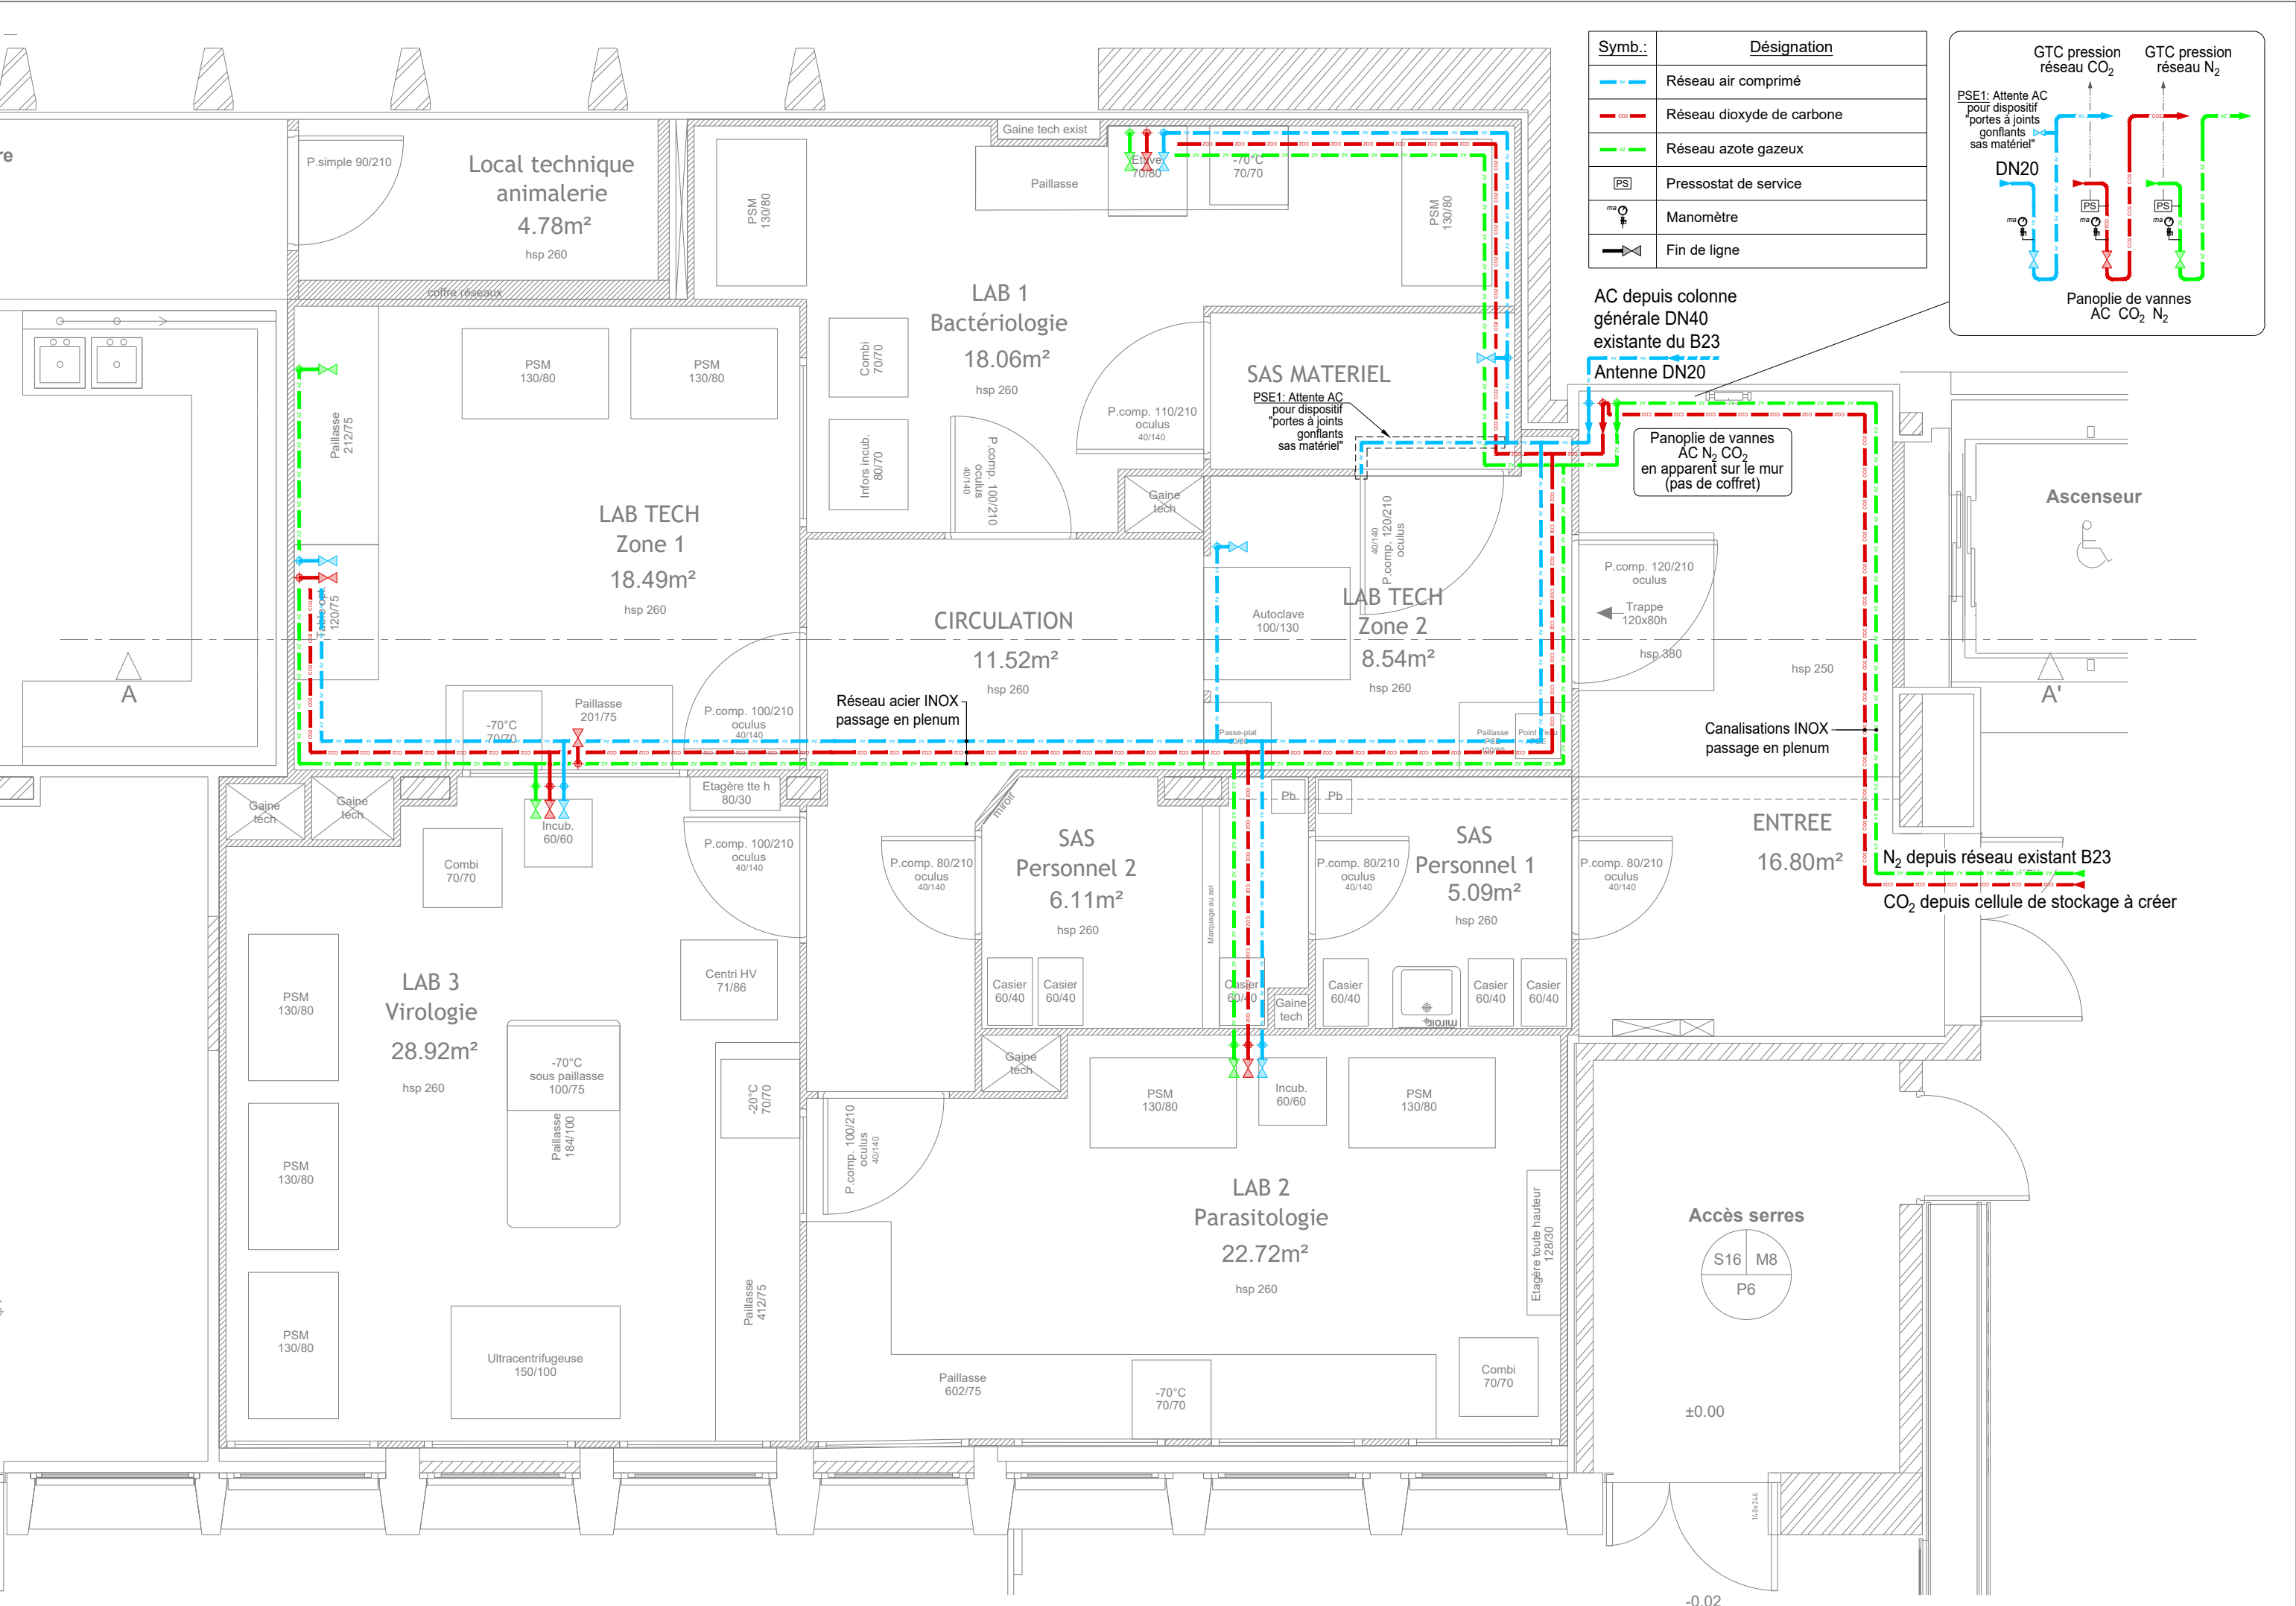

Maitre d'ouvrage :



**CENTRE NATIONAL
DE LA RECHERCHE SCIENTIFIQUE**
1, avenue de la Terrasse
91190 Gif-sur-Yvette

Opération :




**GIF SUR YVETTE
Bâtiment I2BC
CREATION D'UN LABORATOIRE L3**

Achitecte :



DIAGONAL ARCHITECTURE
2, rue Antoine Bourdelle
28630 Le Coudray

BET Structure :

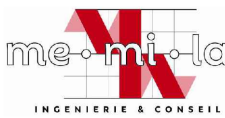

ME.MI.LA
12, rue du Général Silvester
28000 Chartres



DELAGE & COULIOU
BUREAU D'ETUDES
TECHNIQUES
GENIE CLIMATIQUE
THERMIQUE ET ELECTRIQUE
TECHNOPOLIS
BATIMENT - B
ZAC D'ARCHEVILLIERS
Rue Blaise PASCAL
28000 CHARTRES
Tél. 02 37 34 05 04
Email: contact@delage-couliou.com

Titre :

RDC - FLUIDES SPECIAUX

B	02/06/26	JC	Modifications selon remarques MOA
A	07/05/26	JC	Modifications selon remarques MOA
0	18/03/26	JC	Première édition
Indice :	Date :	Dessin :	Commentaire :

Phase :

DCE

Date :

18/03/26

Echelle :

1:50

Dessin :


JC

Vérification :

FP

Plan :

FL05

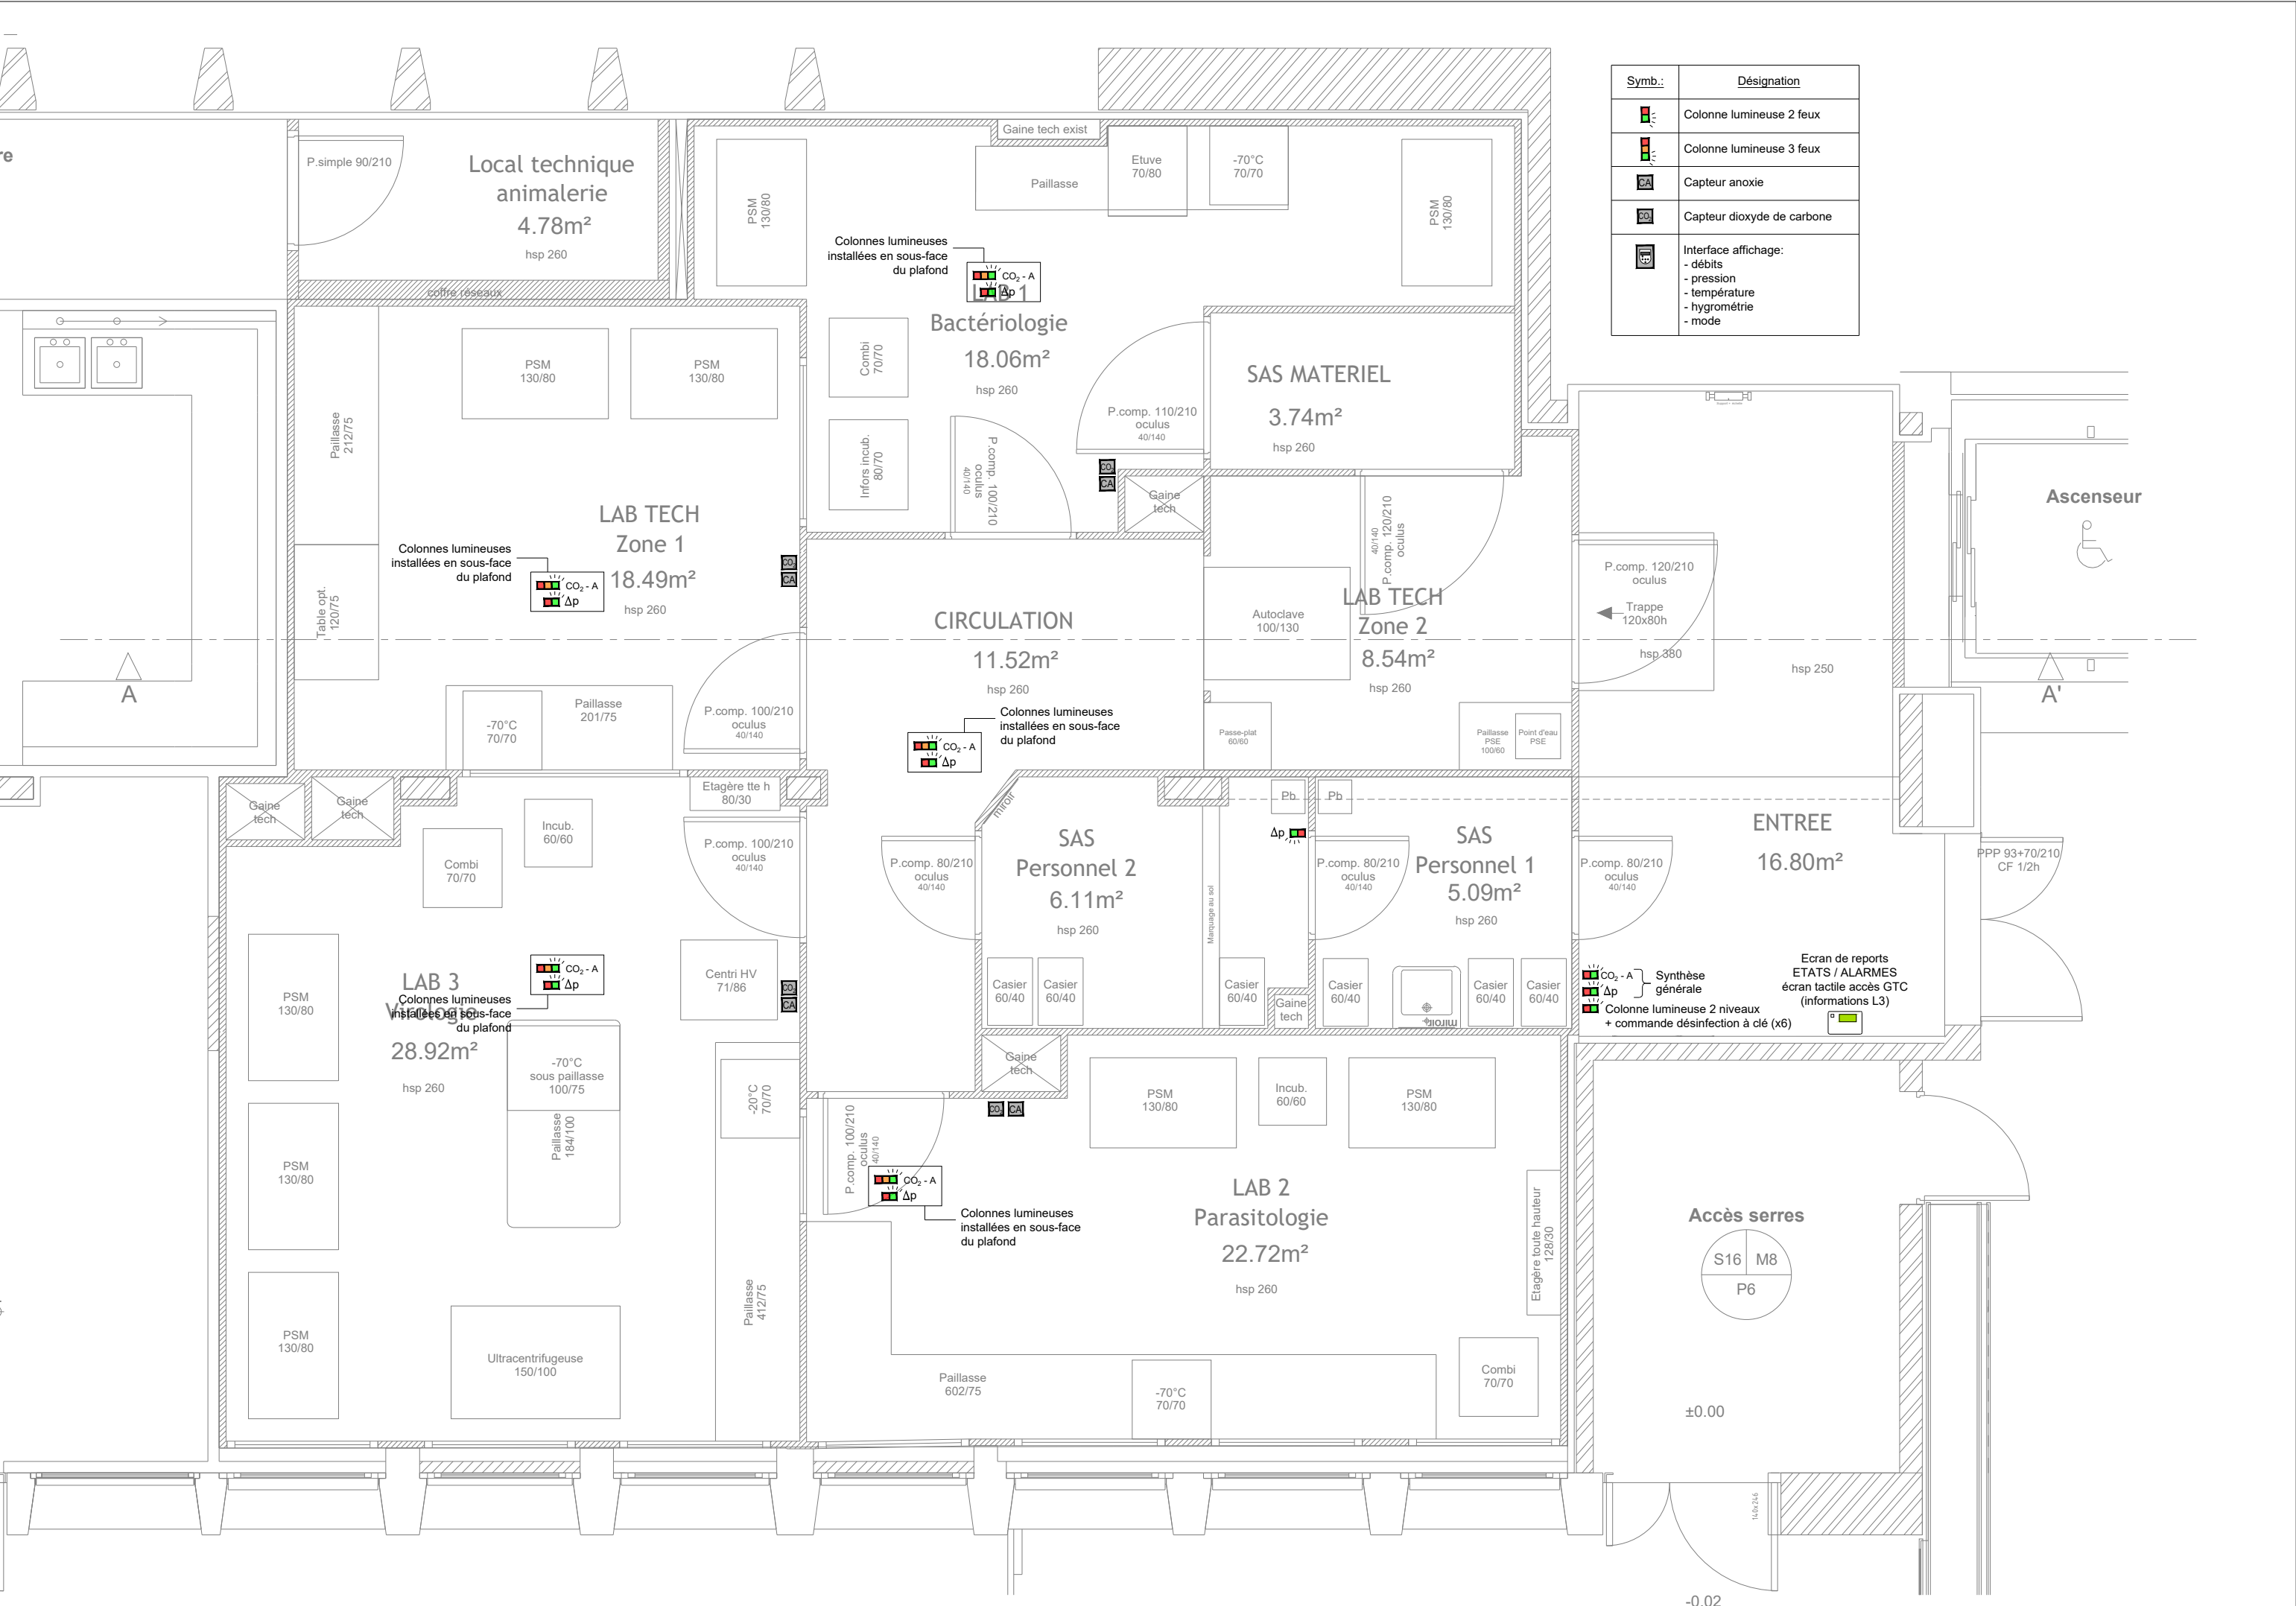

Maitre d'ouvrage :



CENTRE NATIONAL
DE LA RECHERCHE SCIENTIFIQUE

1, avenue de la Terrasse
91190 Gif-sur-Yvette

Opération :



GIF SUR YVETTE
Bâtiment I2BC

CREATION D'UN LABORATOIRE L3

Achitecte :



DIAGONAL ARCHITECTURE

2, rue Antoine Bourdelle
28630 Le Coudray

BET Structure :



ME.MI.LA

12, rue du Général Silvester
28000 Chartres



DELAGE & COULIOU

BUREAU D'ETUDES
TECHNIQUES

GENIE CLIMATIQUE
THERMIQUE ET ELECTRIQUE

TECHNOPOLIS
BATIMENT - B
ZAC D'ARCHEVILLIERS
Rue Blaise PASCAL
28000 CHARTRES
Tél. 02 37 34 05 04



L'INGÉNIERIE QUALIFIÉE

Efficacité énergétique ENR

CERTIFICAT

N° 97 06 1268

Titre :

RDC - DETECTION ET SIGNALISATION

B	02/06/26	JC	Modifications selon remarques MOA
A	07/05/26	JC	Modifications selon remarques MOA
0	18/03/26	JC	Première édition
Indice :	Date :	Dessin :	Commentaire :

Phase :

DCE

Date :

18/03/26

Echelle :

1:50

Dessin :


JC

Vérification :

FP

Plan :

FL06

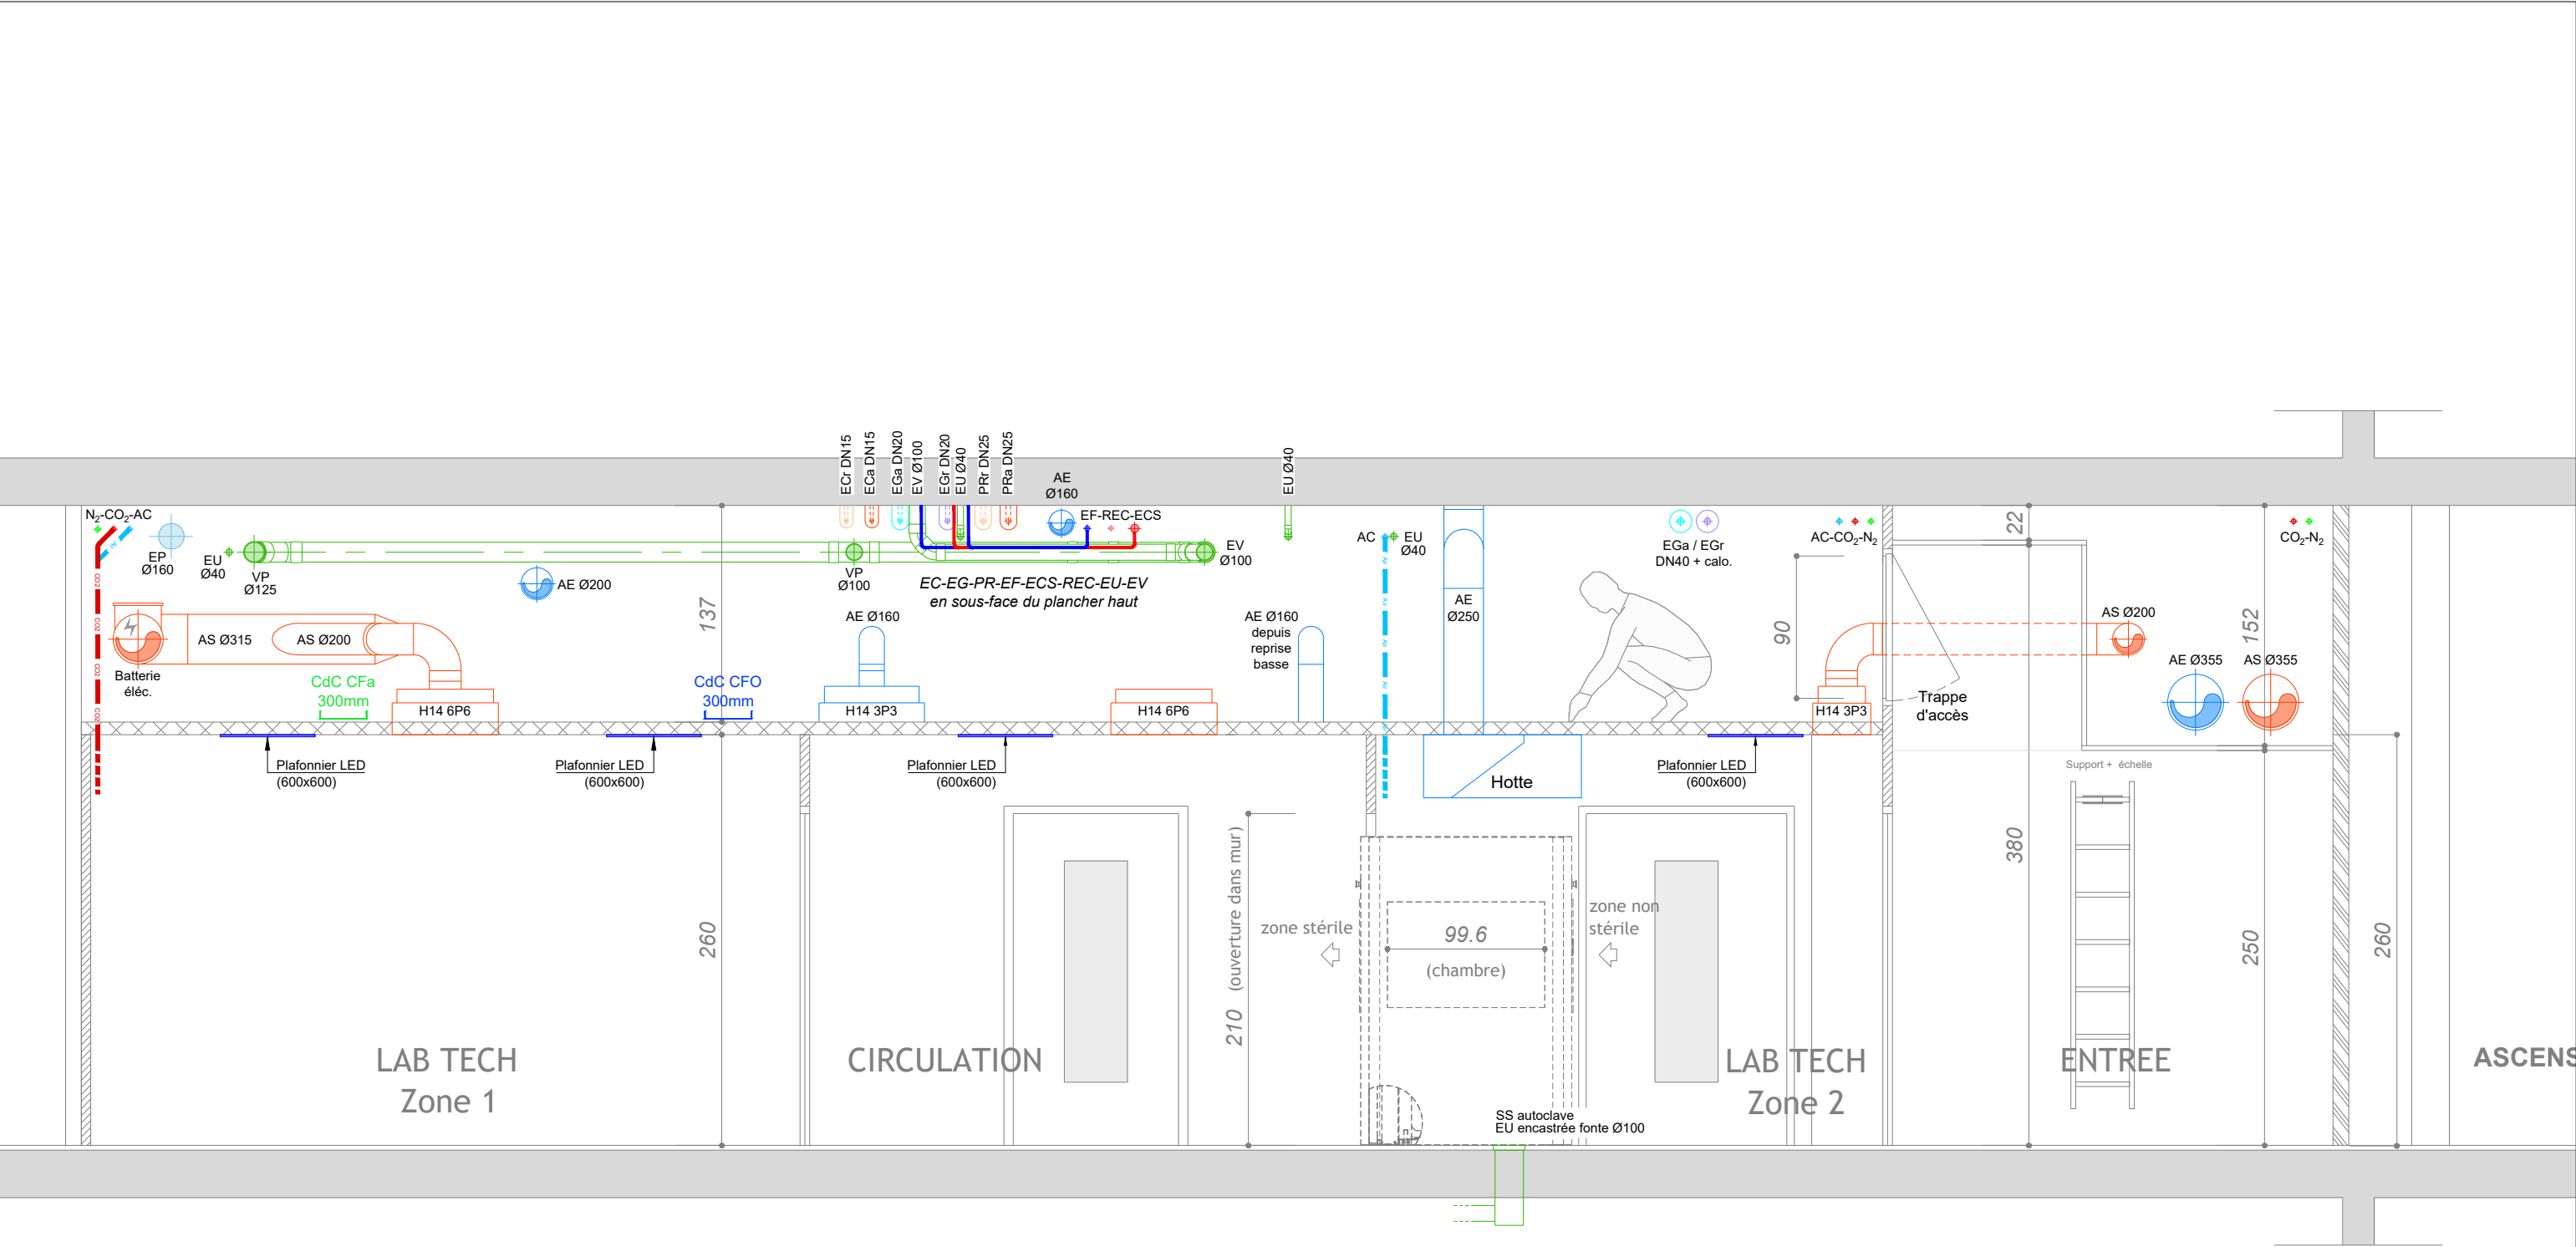

Nota:
ceci est une coupe de principe transversale à la trappe d'accès sur les réseaux et équipements en plénum,
les réseaux EU-EV sont représentés sans les inclinaisons qui seront à définir en phase EXE

Maitre d'ouvrage :



CENTRE NATIONAL
DE LA RECHERCHE SCIENTIFIQUE

1, avenue de la Terrasse
91190 Gif-sur-Yvette

Opération :



GIF SUR YVETTE
Bâtiment I2BC

CREATION D'UN LABORATOIRE L3

Achitecte :



DIAGONAL ARCHITECTURE

2, rue Antoine Bourdelle
28630 Le Coudray

BET Structure :



ME.MI.LA

12, rue du Général Silvester
28000 Chartres



DELAGE & COULIOU

BUREAU D'ETUDES
TECHNIQUES

GENIE CLIMATIQUE
THERMIQUE ET ELECTRIQUE

TECHNOPOLIS
BATIMENT - B
ZAC D'ARCHEVILLIERS
Rue Blaise PASCAL
28000 CHARTRES
Tél. 02 37 34 05 04



L'INGÉNIERIE QUALIFIÉE

Efficacité énergétique ENR

CERTIFICAT

N° 97 06 1268

Titre :

RDC - COUPE SYNTHESE CVC-PB-EL

B	02/06/26	JC	Modifications selon remarques MOA
A	07/05/26	JC	Modifications selon remarques MOA
0	18/03/26	JC	Première édition
Indice :	Date :	Dessin :	Commentaire :
			Format : 630 x 297 mm

Phase :

DCE

Date :

18/03/26

Echelle :

1:40

Dessin :


JC

Vérification :

FP

Plan :

FL07

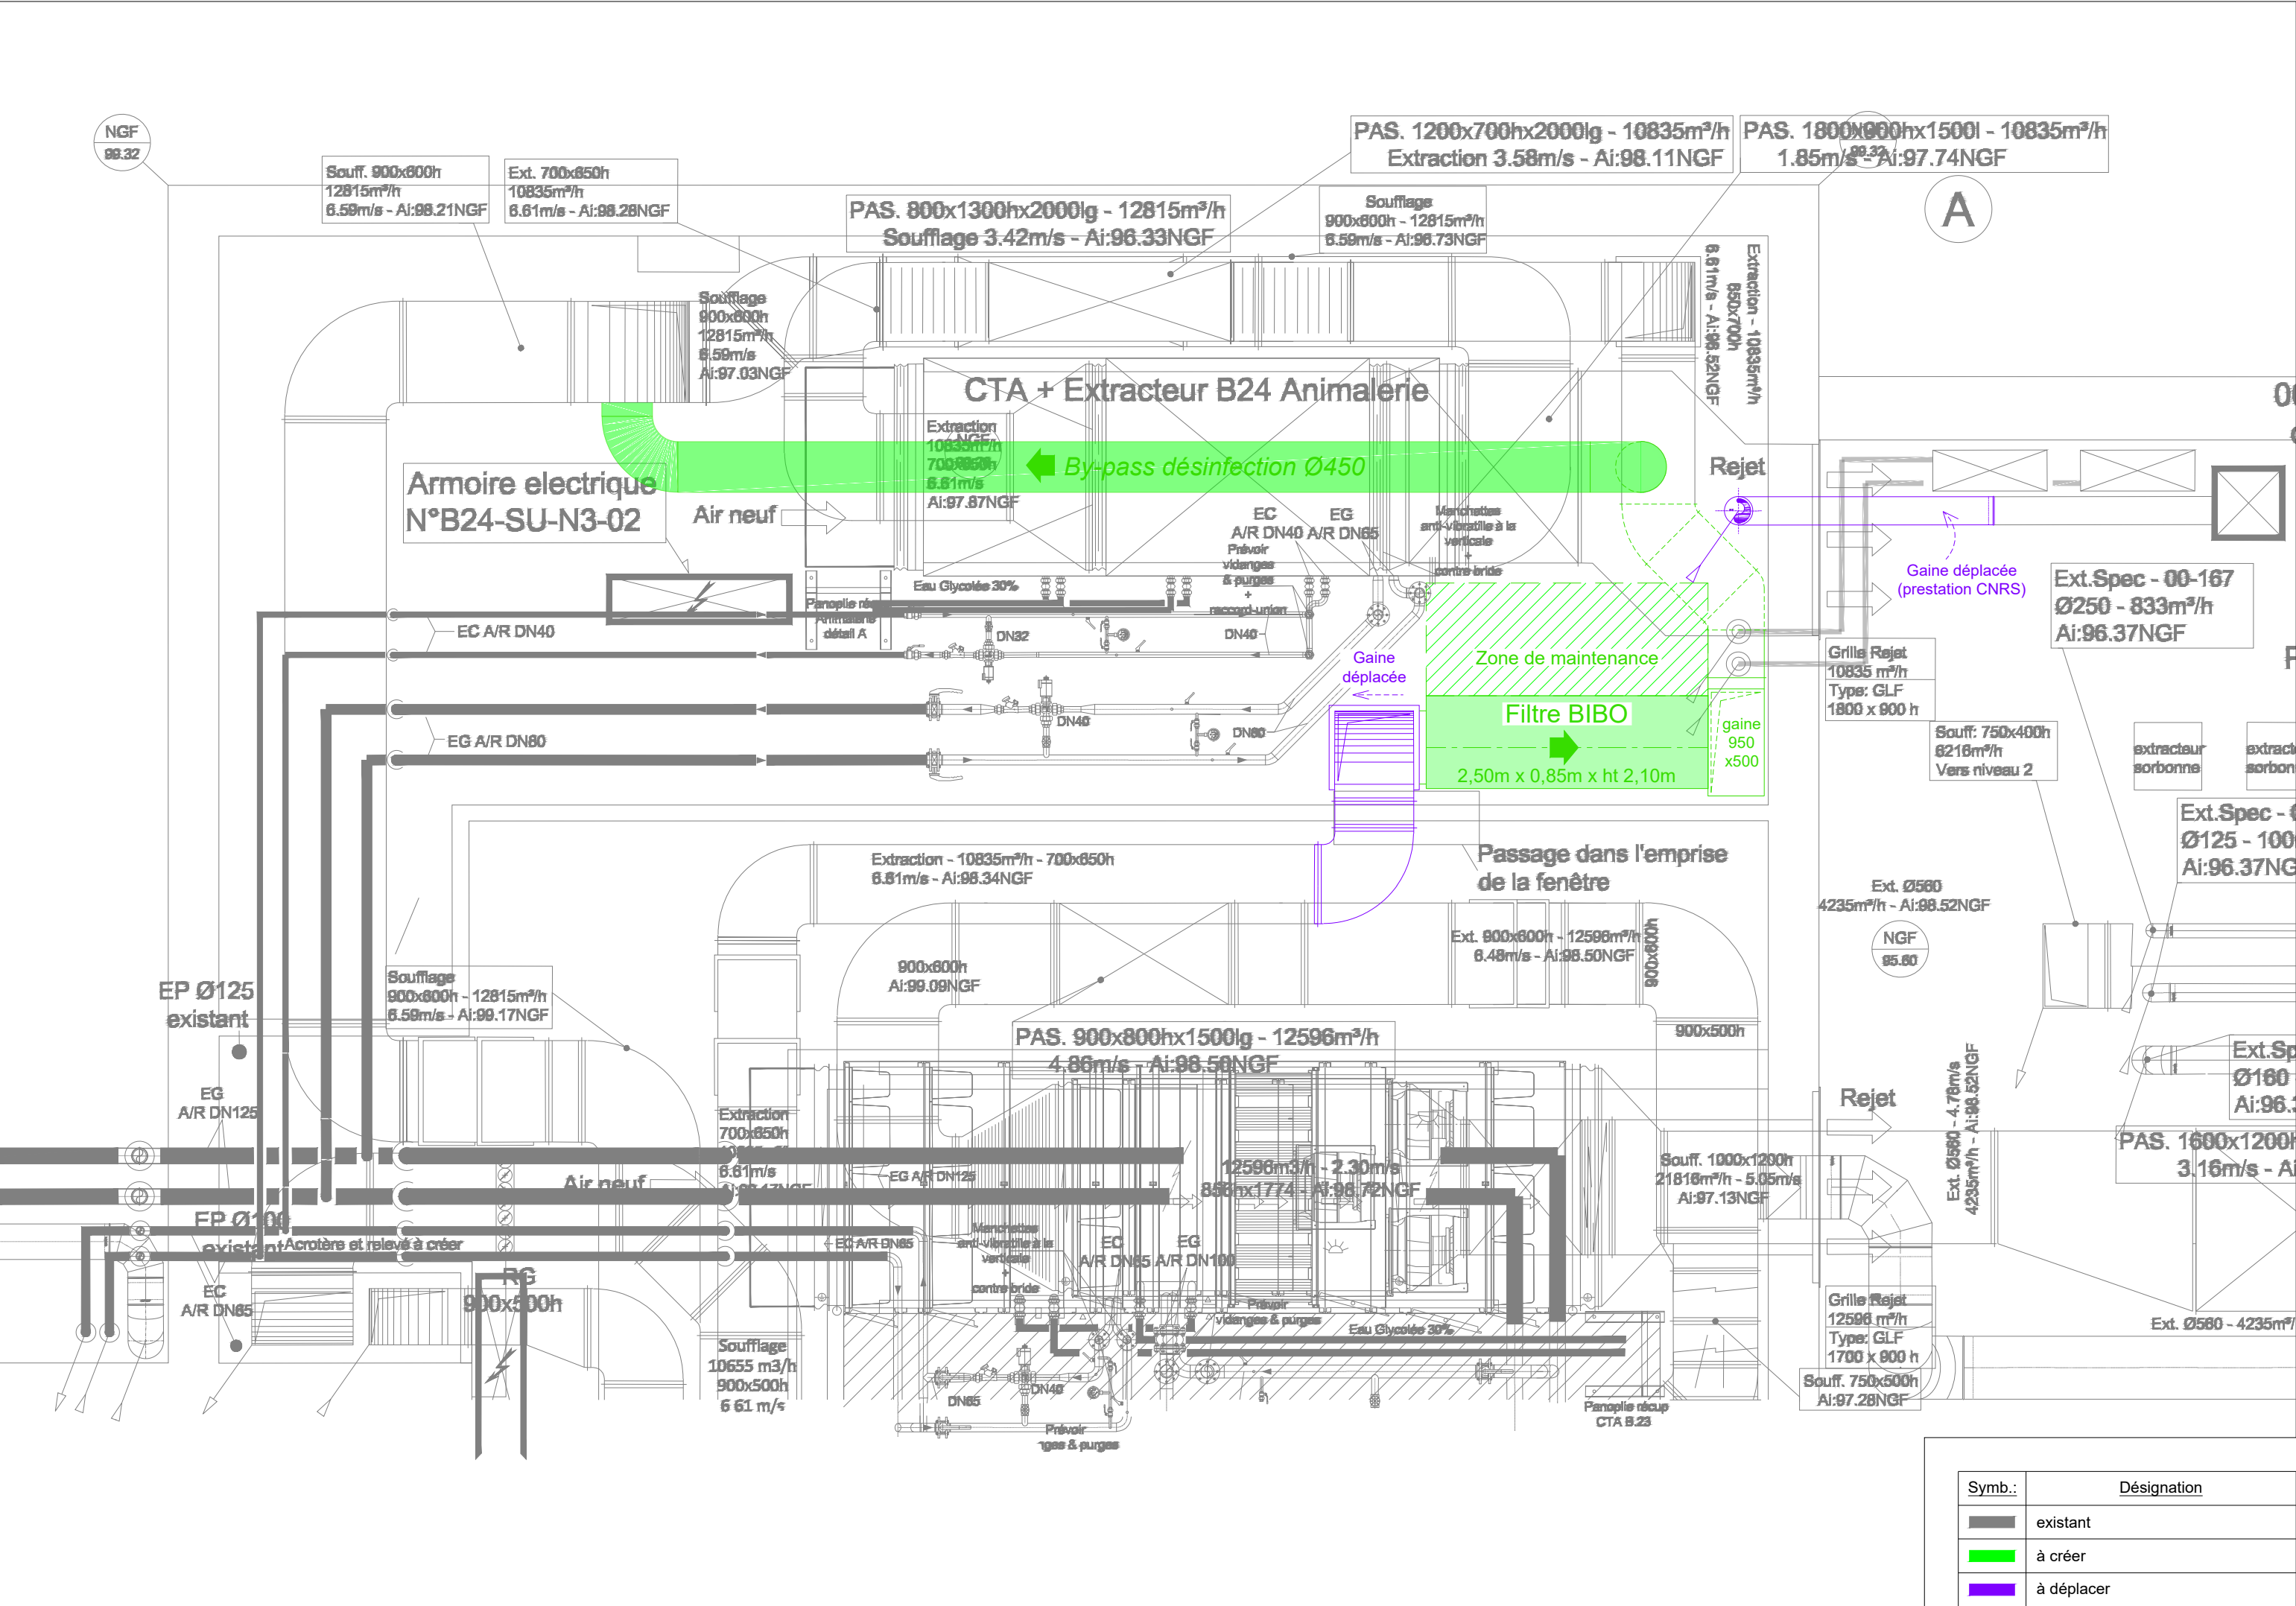

Maitre d'ouvrage :



CENTRE NATIONAL DE LA RECHERCHE SCIENTIFIQUE

1, avenue de la Terrasse
91190 Gif-sur-Yvette

Opération :




GIF SUR YVETTE Bâtiment I2BC CREATION D'UN LABORATOIRE L3

Achitecte :



DIAGONAL ARCHITECTURE
2, rue Antoine Bourdelle
28630 Le Coudray

BET Structure :

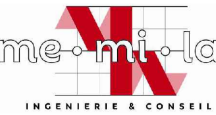

ME.MI.LA
12, rue du Général Silvester
28000 Chartres

Titre :

TOITURE - VENTILATION IMPLANTATION FILTRE BIBO LOCAL CTA

B	02/06/26	JC	Modifications selon remarques MOA
A	07/05/26	JC	Modifications selon remarques MOA
0	18/03/26	JC	Première édition

Indice : Date : Dessin : Commentaire : Format : 630 x 297 mm

Phase :

DCE

Date : 18/03/26 Echelle : 1:50 Dessin : JC Vérification : FP Plan : FL08

**DELAGE & COULIOU**
BUREAU D'ETUDES
TECHNIQUES
GENIE CLIMATIQUE
THERMIQUE ET ELECTRIQUE
TECHNOPOLIS
BATIMENT - B
ZAC D'ARCHEVILLIERS
Rue Blaise PASCAL
28000 CHARTRES
Tél. 02 37 34 05 04
Email: contact@delage-couliou.com

**RGE**
OPQIBi
L'INGÉNÉRIE QUALIFIÉE
Efficacité énergétique ENR
N° 97 06 1268