



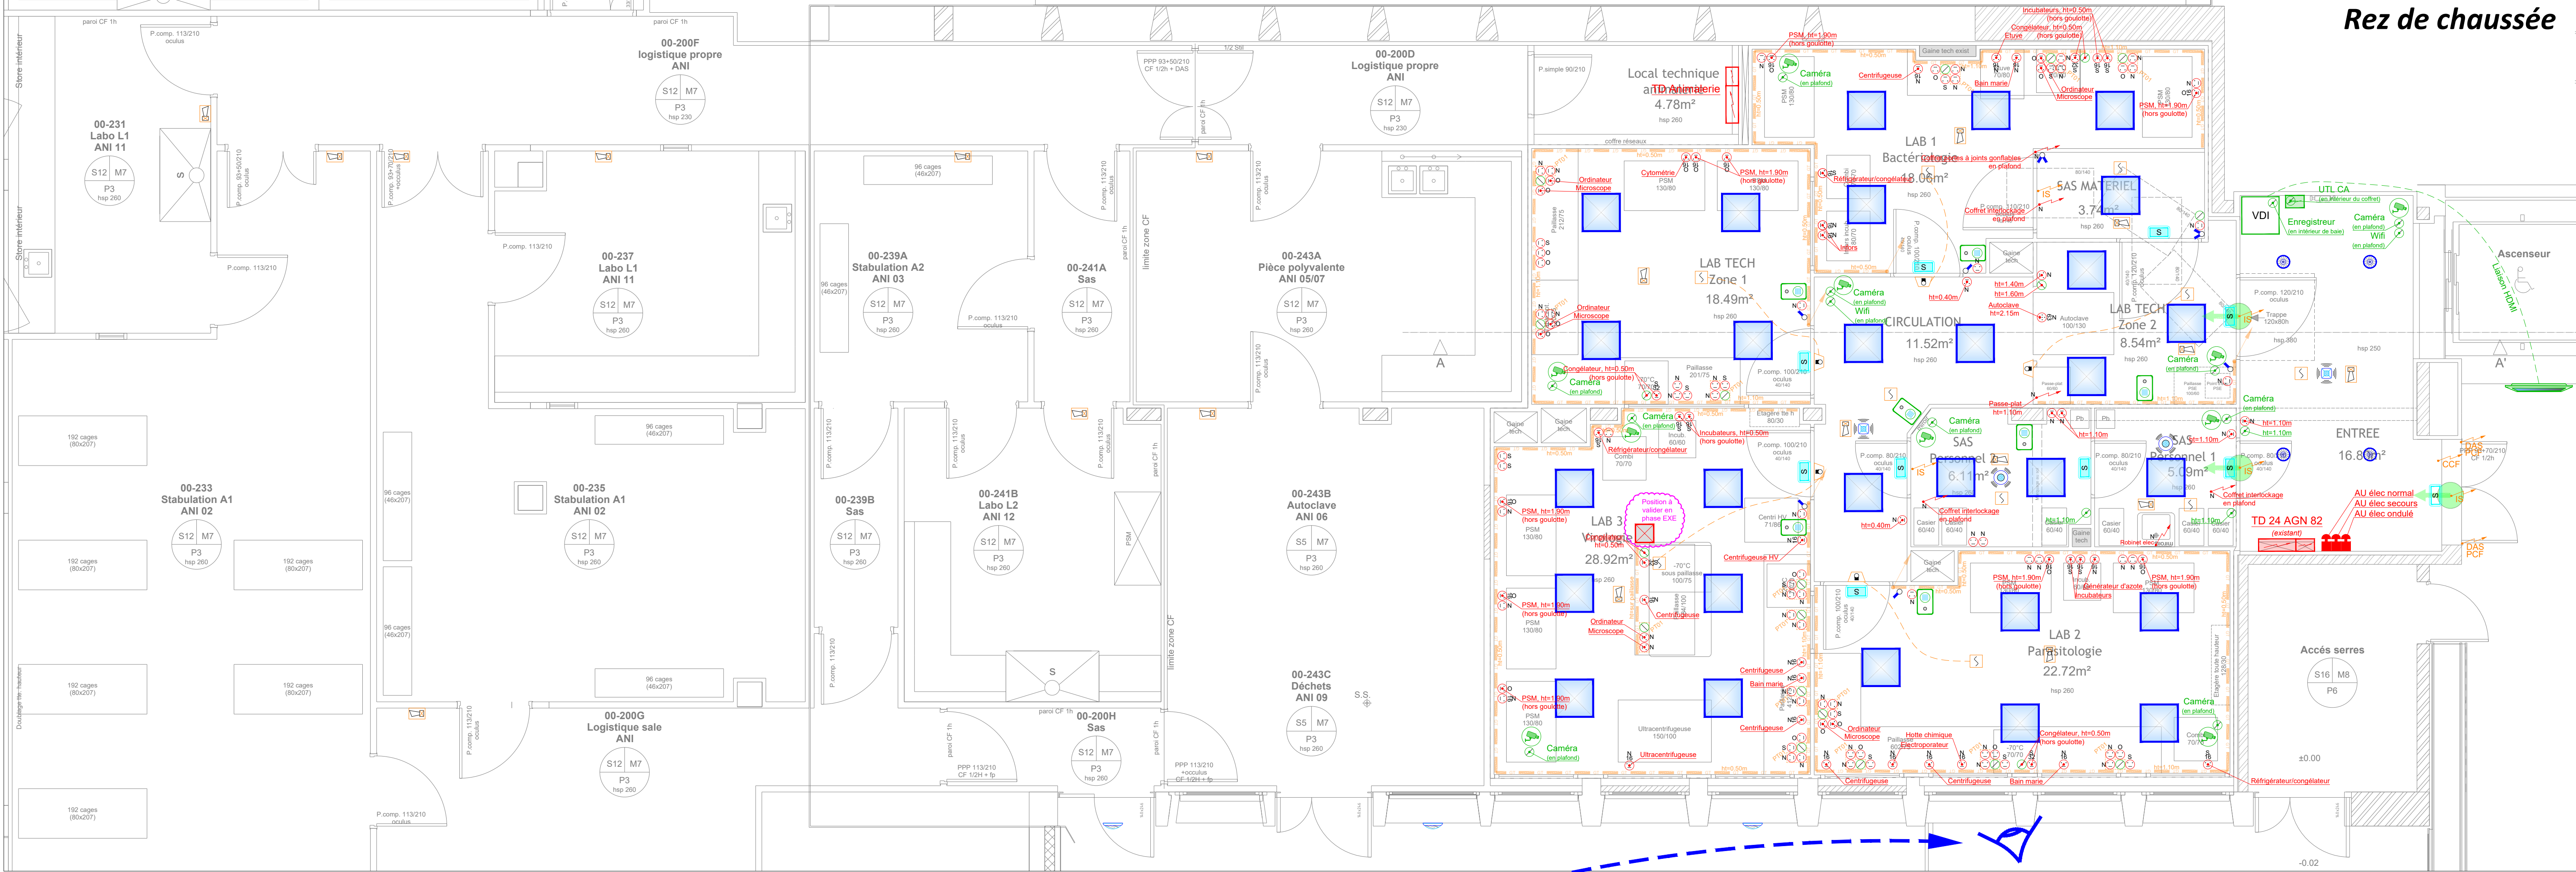


Rez de chaussée

LEGENDE LUMINAIRES		
SYMBOLE	TYPE	DESIGNATION
	1	Pavé apparent étanche, 51W LED
	2	Plafonnier encastré, 20W LED
	3	Luminaire apparent étanche, 35W LED
	4	Hublot saillie étanche, 20W LED

LEGENDE CABLES et CHEMINS de CABLES	
SYMBOLE	DESIGNATION
	Chemin de Câbles Courants Forts
	Chemin de Câbles Courants Faibles
	Goulotte triple compartiments

LEGENDE ELECTRICITE	
SYMBOLE	DESIGNATION
	Simple allumage encastré
	Va-et-vient encastré
	Interrupteur simple allumage étanche à voyant
	Détecteur de présence type encastré
	Détecteur de présence type circulation
	Bloc autonome d'éclairage de sécurité (BAES) standard
	Bloc autonome d'éclairage de sécurité (BAES) étanche
	Armoire générale créée
	Armoire divisionnaire créée
	Alimentation force motrice (suivant réseau Normal, Ondulé ou Secours)
	Prise de courant 10/16A 2P+T encastrée (suivant réseau Normal, Ondulé ou Secours)
	Prise de courant 16A 2P+T encastrée (suivant réseau Normal, Ondulé ou Secours)
	Prise de courant 32A 2P+T encastrée (suivant réseau Normal, Ondulé ou Secours)
	Prise de courant 63A 3P+T encastrée (suivant réseau Normal, Ondulé ou Secours)
	Prise de courant 10/16A 2P+T en saillie étanche (suivant réseau Normal, Ondulé ou Secours)
	Poste de travail type 01 (2PC Normal et 1RJ45)
	Perche de distribution toute hauteur
	Bouton d'arrêt d'urgence
	Baie de brassage (répartiteur général)
	Baie de brassage (pour vidéosurveillance)
	Prise RJ45 encastrée
	Prise RJ45 encastrée étanche
	Prise RJ45 saillie étanche
	Caméra infrarouge type tube
	Écran visualisation caméras
	Poste d'interphonie médicale IP
	Unité de traitement local
	Coffret CA, Ht=1.30m
	Entrée contrôlée avec sortie libre
	Détecteur automatique optique de fumée
	Diffuseur sonore et lumineux
	Indicateur d'action
	Ligne asservissement porte DAS

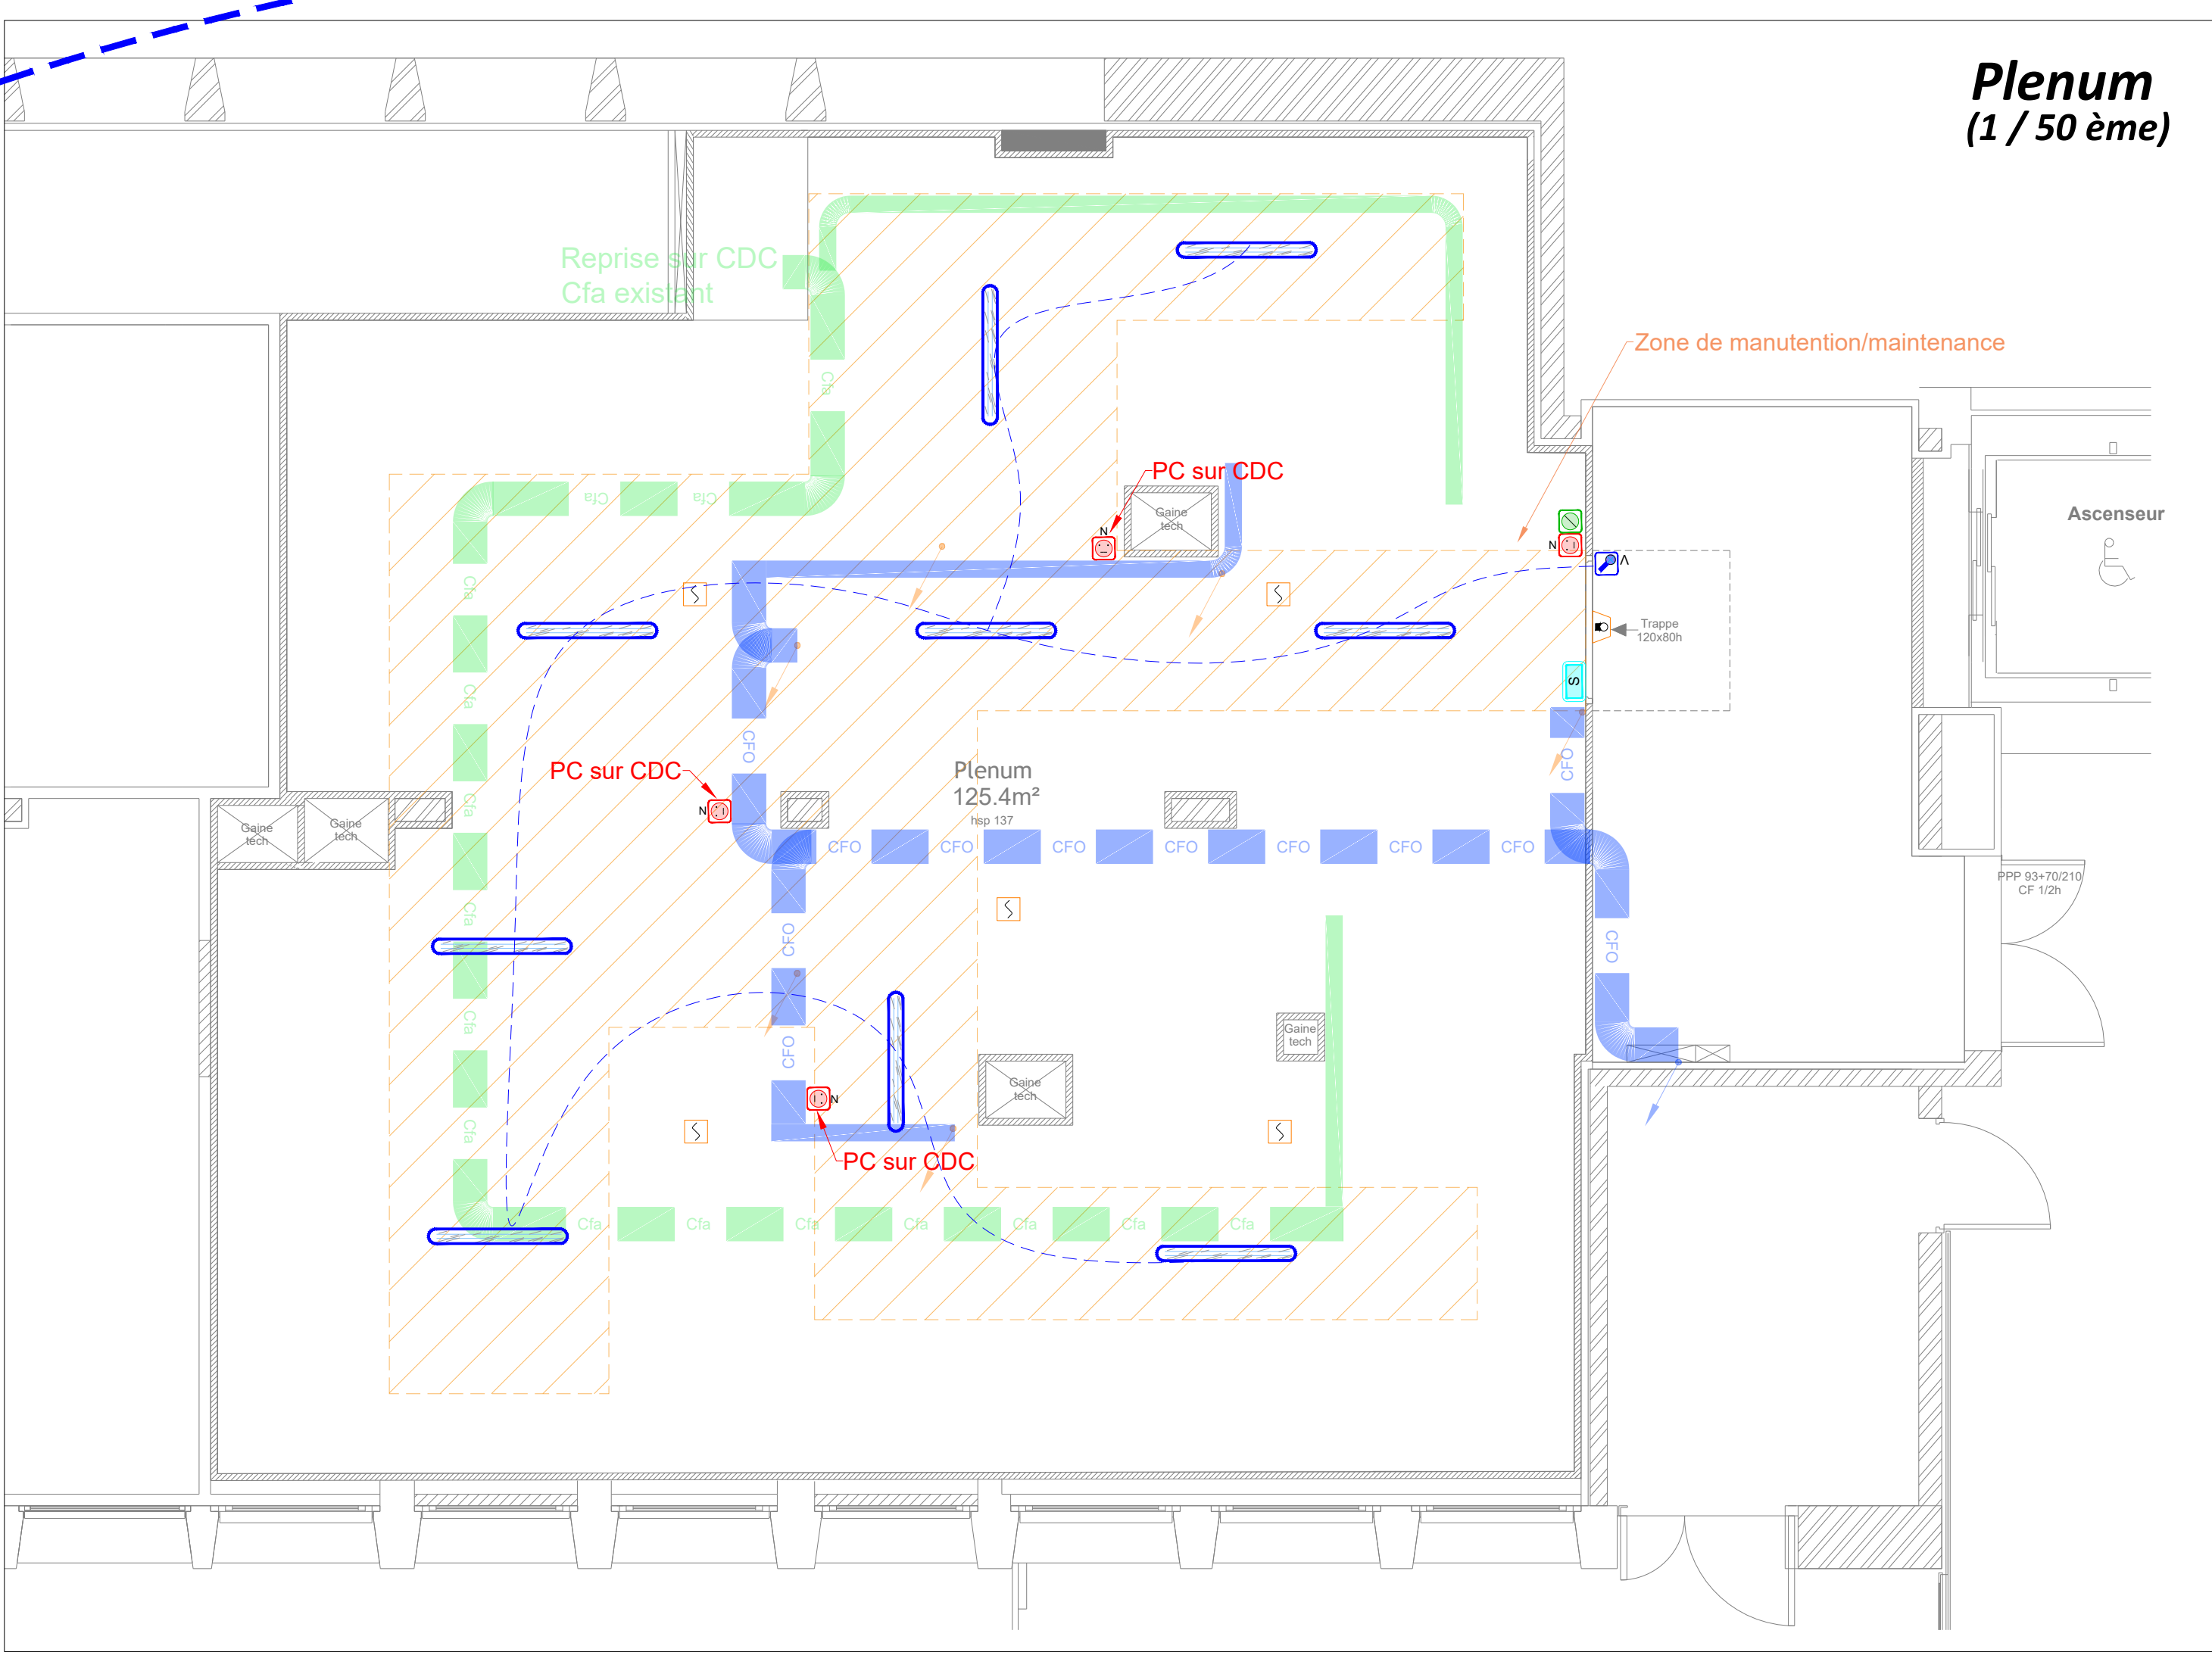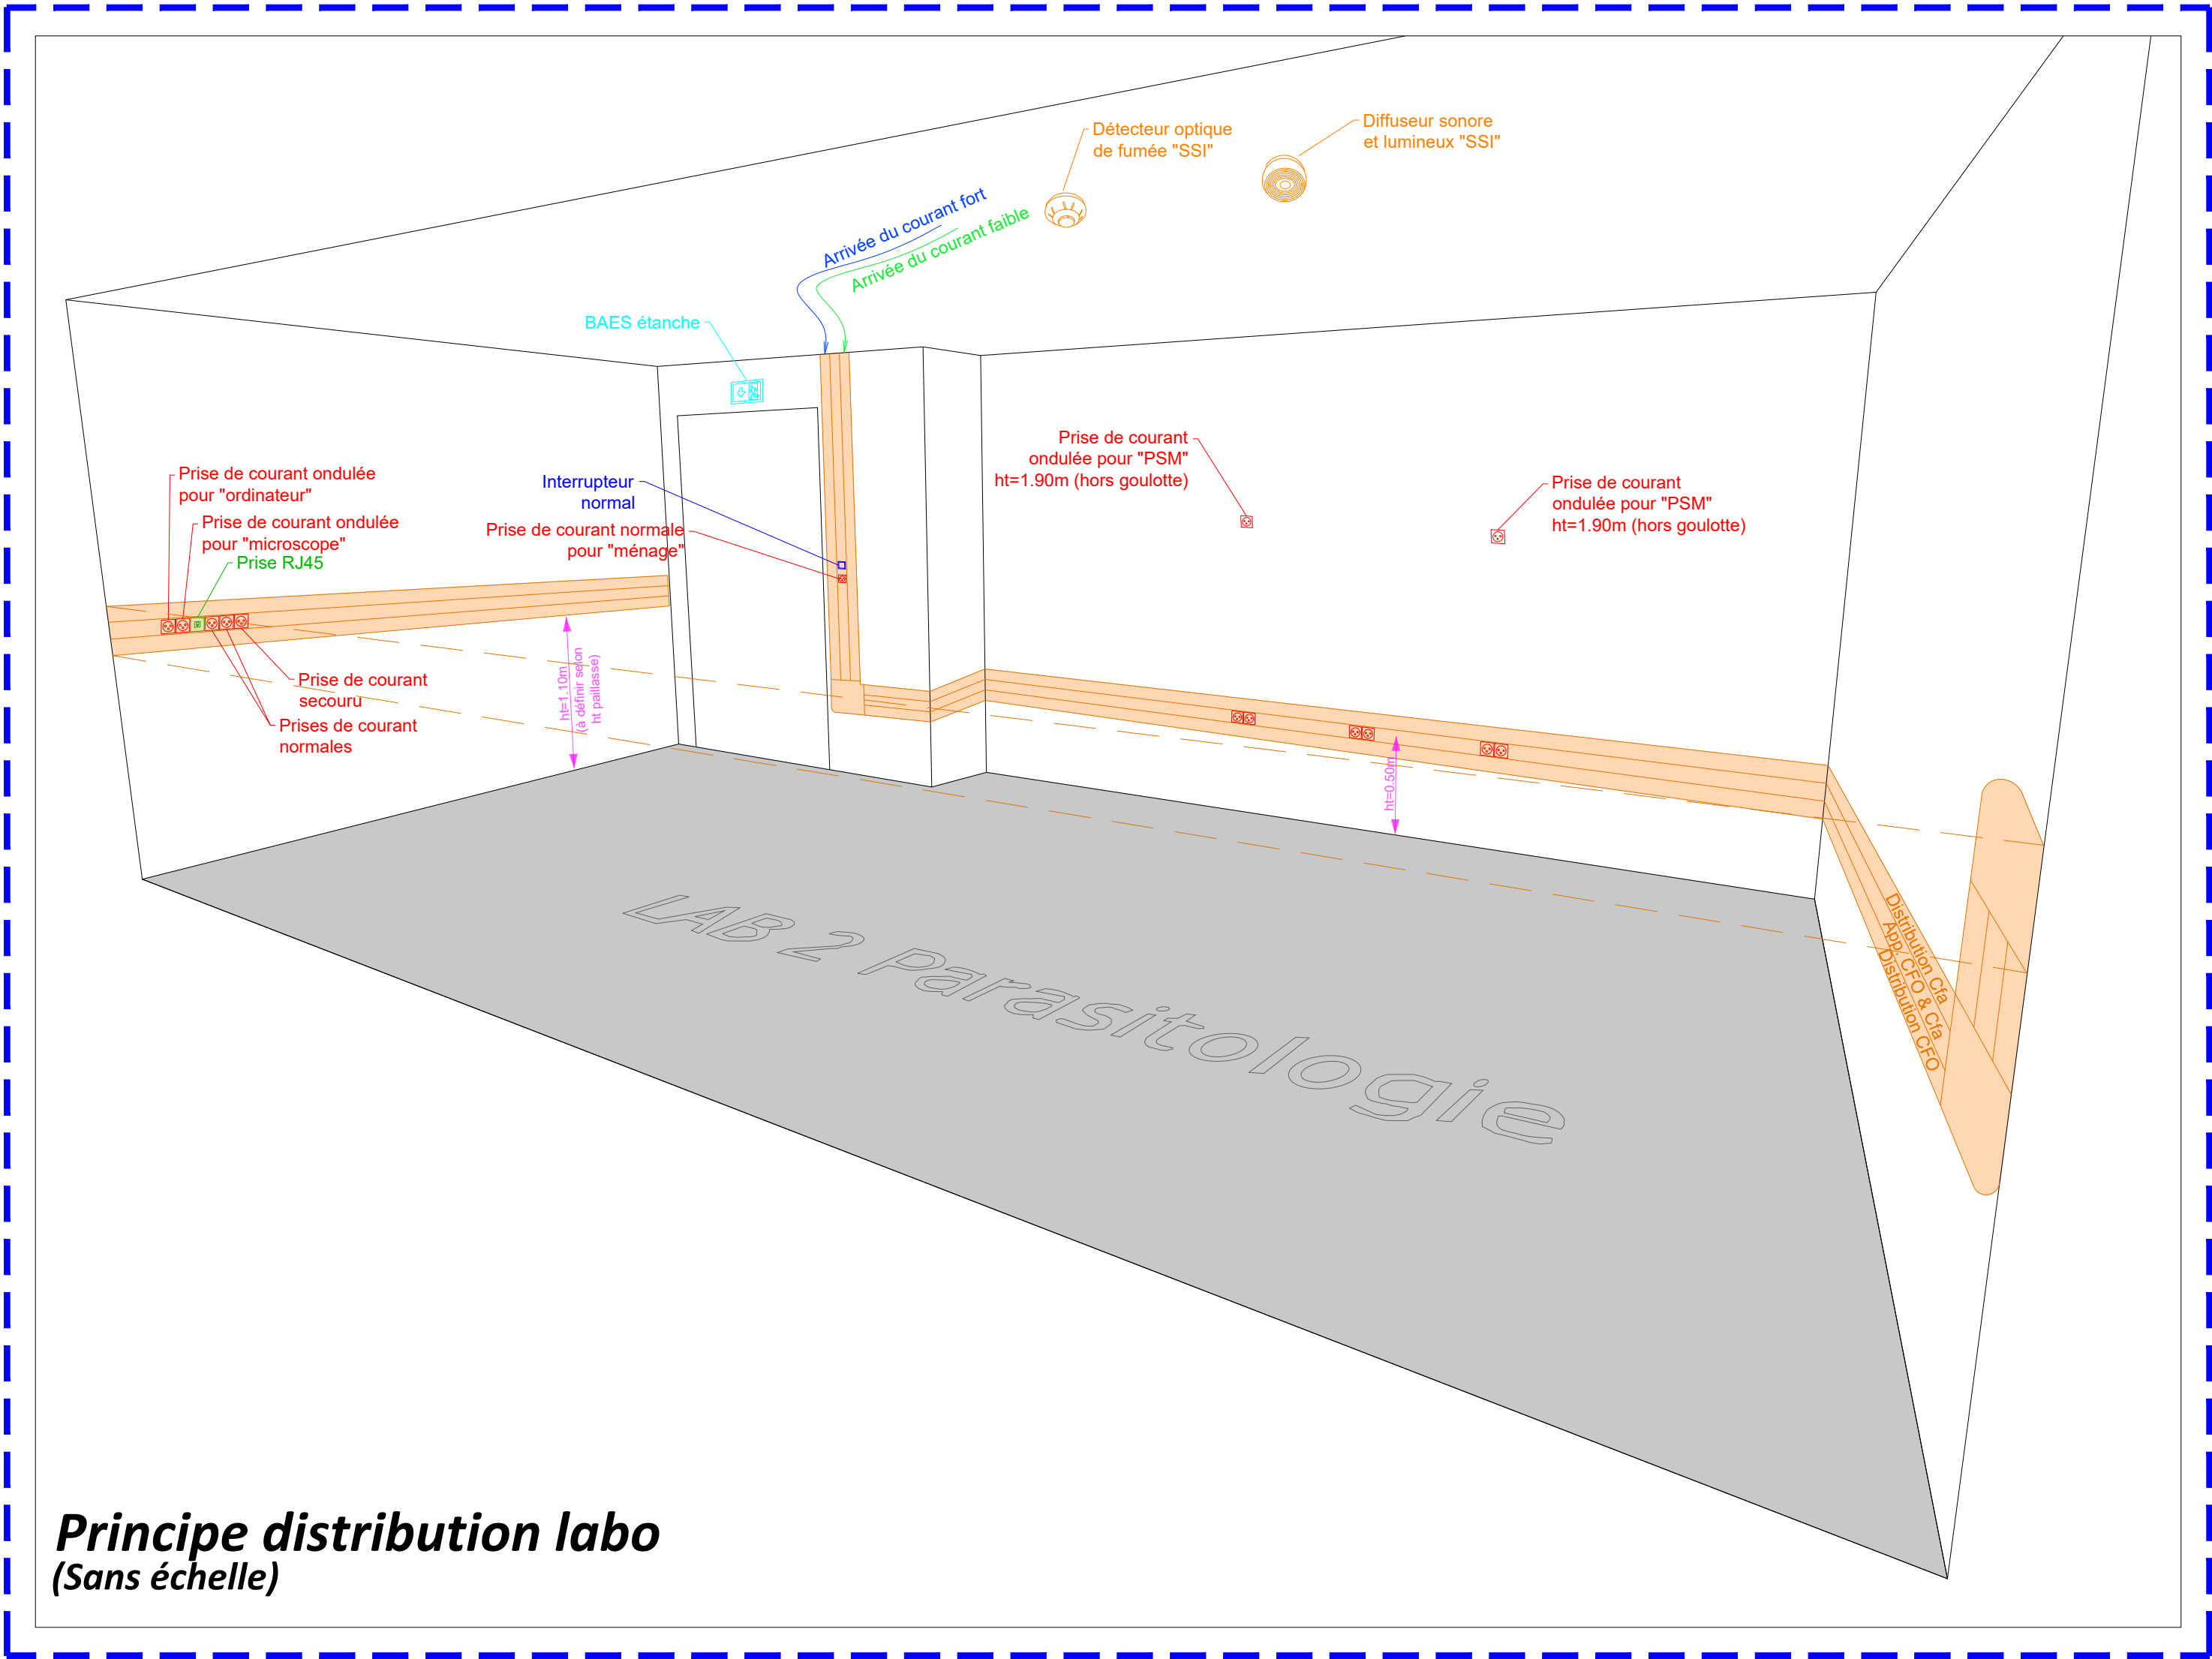

Plenum
(1 / 50 ème)

Maitre d'ouvrage :

CENTRE NATIONAL DE LA RECHERCHE SCIENTIFIQUE
1, avenue de la Terrasse
91190 GIF-sur-Yvette

Opération :

GIF SUR YVETTE Bâtiment 12BC
CREATION D'UN LABORATOIRE L3

Achitecte :

DIAGONAL ARCHITECTURE
2, rue Antoine Bourdelle
28630 Le Coudray

BET Structure :

ME.MI.LA
12, rue du Général Silvester
28000 Chartres

Titre :

PLAN PROJET RDC & PLENUM LOT ELECTRICITE

DELAGE & COULIOU
BUREAU D'ETUDES TECHNIQUES
GENIE CLIMATIQUE THERMIQUE ET ELECTRIQUE
TECHNOPOLIS BATIMENT - B
ZAC D'ARCHEVILLIERS
Rue Blaise PASCAL
28000 CHARTRES
Tél. 02 37 34 05 04

Indice : Date : Dessin : Commentaire : Format : 1050 x 594 mm

Phase : Date : Echelle : Dessin : Verification : Plan :

DCE 02/06/26 1:50 MC FB **EL01**