




Étage R-1

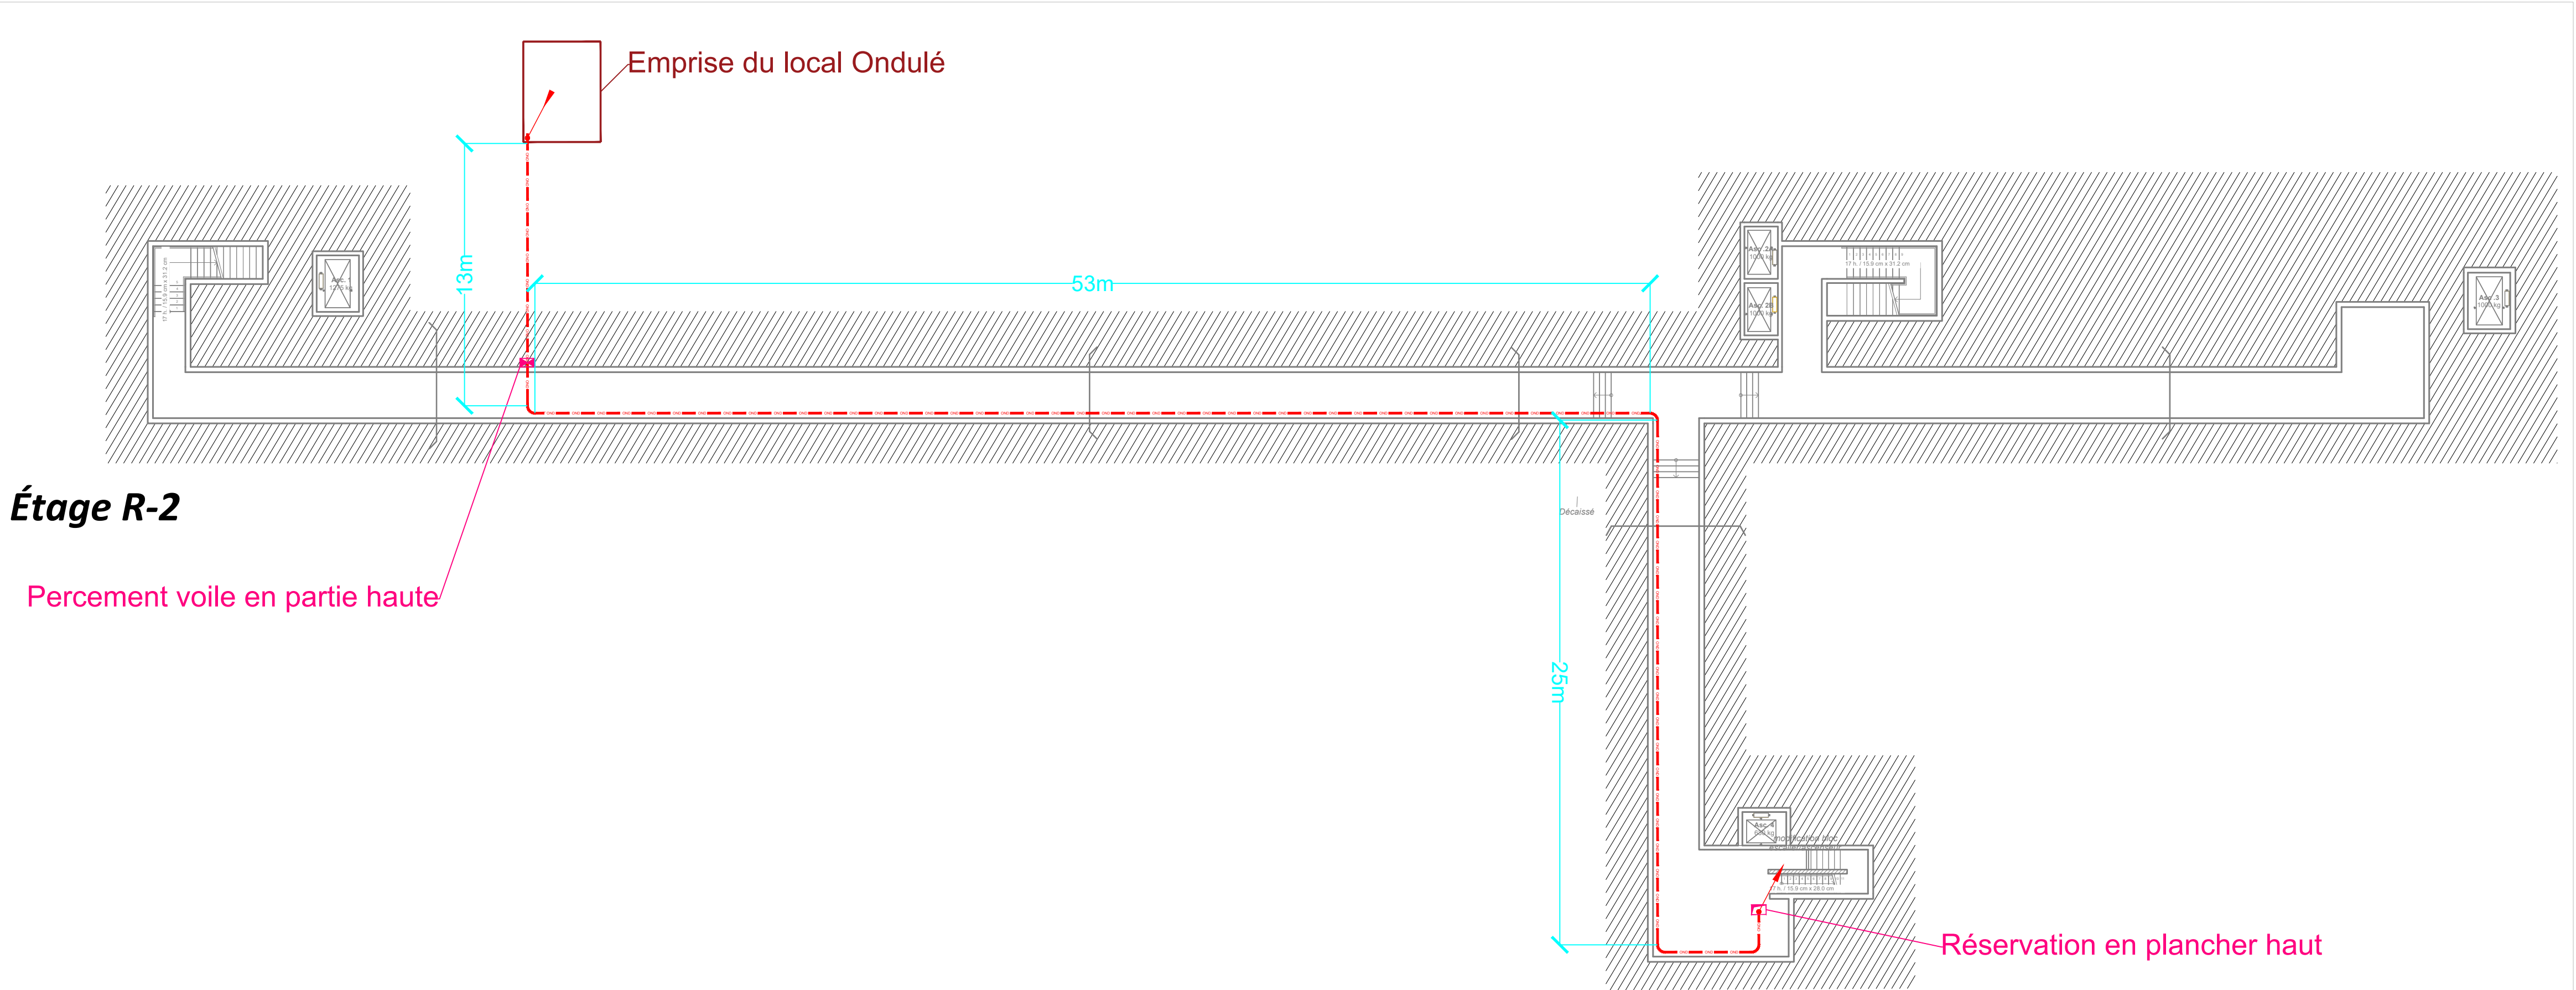

Étage R-2

LEGENDE DISTRIBUTIONS	
SYMBOLE	DESIGNATION
	Cheminement et distribution CFO normal
	Cheminement et distribution CFO sécurisée
	Cheminement et distribution CFO ondulé
	Cheminement et distribution Cfa VDI
	Cheminement et distribution Cfa contrôle d'accès
	Percement en plancher
	Percement en voile

**CENTRE NATIONAL
DE LA RECHERCHE SCIENTIFIQUE**
1, avenue de la Terrasse
91190 Gif-sur-Yvette

Opération :

**GIF SUR YVETTE
Bâtiment I2BC
CREATION D'UN LABORATOIRE L3**

Achitecte :
DIAGONAL ARCHITECTURE
2, rue Antoine Bourdelle
28630 Le Coudray

BET Structure :
ME.MI.LA
12, rue du Général Silvester
28000 Chartres

DELAGE & COULIOU
BUREAU D'ETUDES
TECHNIQUES
GENIE CLIMATIQUE
THERMIQUE ET ELECTRIQUE
TECHNOPOLIS
BATIMENT - B
ZAC D'ARCHEVILLIERS
Rue Blaise PASCAL
28000 CHARTRES
Tél. 02 37 34 05 04
Email: contact@delage-couliou.com

**PLAN ALIMENTATIONS PROJET
SS1 & SS2 - LOT ELECTRICITE**

A	07/05/26	MC	Modifications selon remarques MOA		
0	13/03/26	MC	Première édition		
Indice :	Date :	Dessin :	Commentaire :	Format : 840 x 594 mm	

Phase :	Date :	Echelle :	Dessin :	Vérification :	Plan :
DCE	07/05/26	1:200	MC	FB	EL02