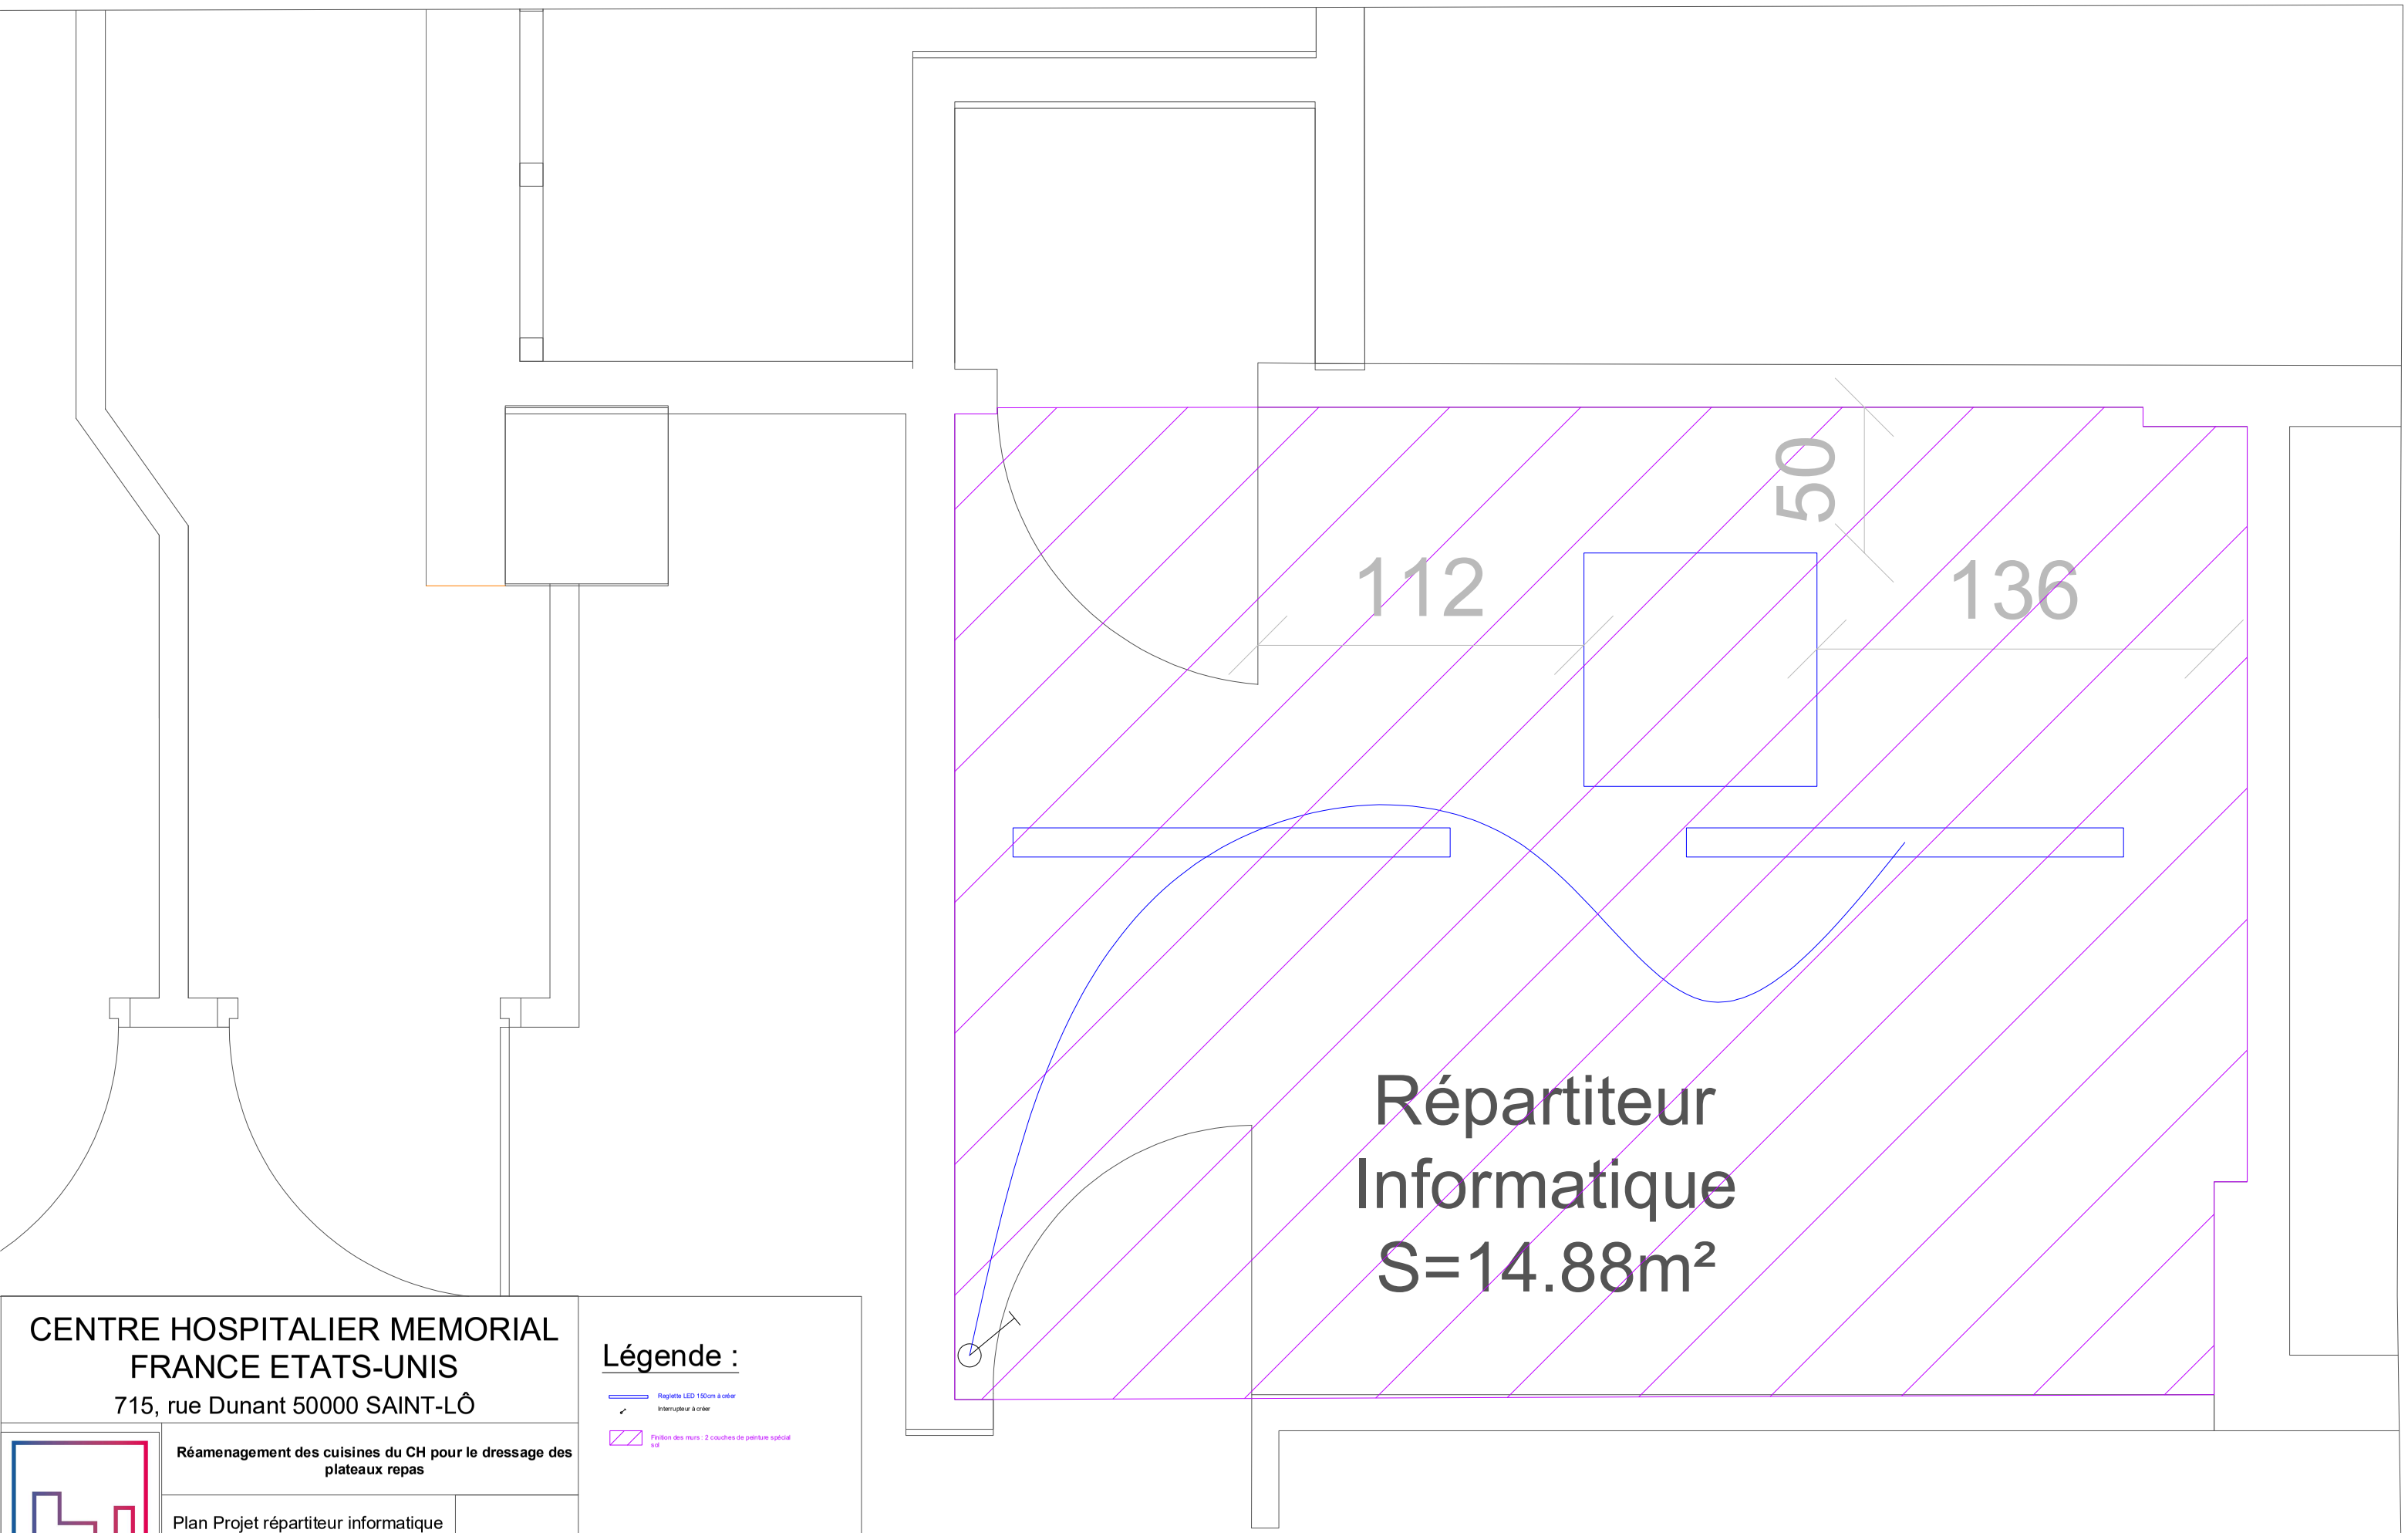


CENTRE HOSPITALIER MEMORIAL
FRANCE ETATS-UNIS
715, rue Dunant 50000 SAINT-LÔ

Réamenagement des cuisines du CH pour le dressage des plateaux repas

Plan Projet répartiteur informatique

Ind.	Date	Observations

DCE

Plan n°18

Dessiné par : E.FOUQUET

Ech.: 1-20È

Légende :

Reglette LED 150cm à créer

Interrupteur à créer

Finition des murs : 2 couches de peinture spécial sol