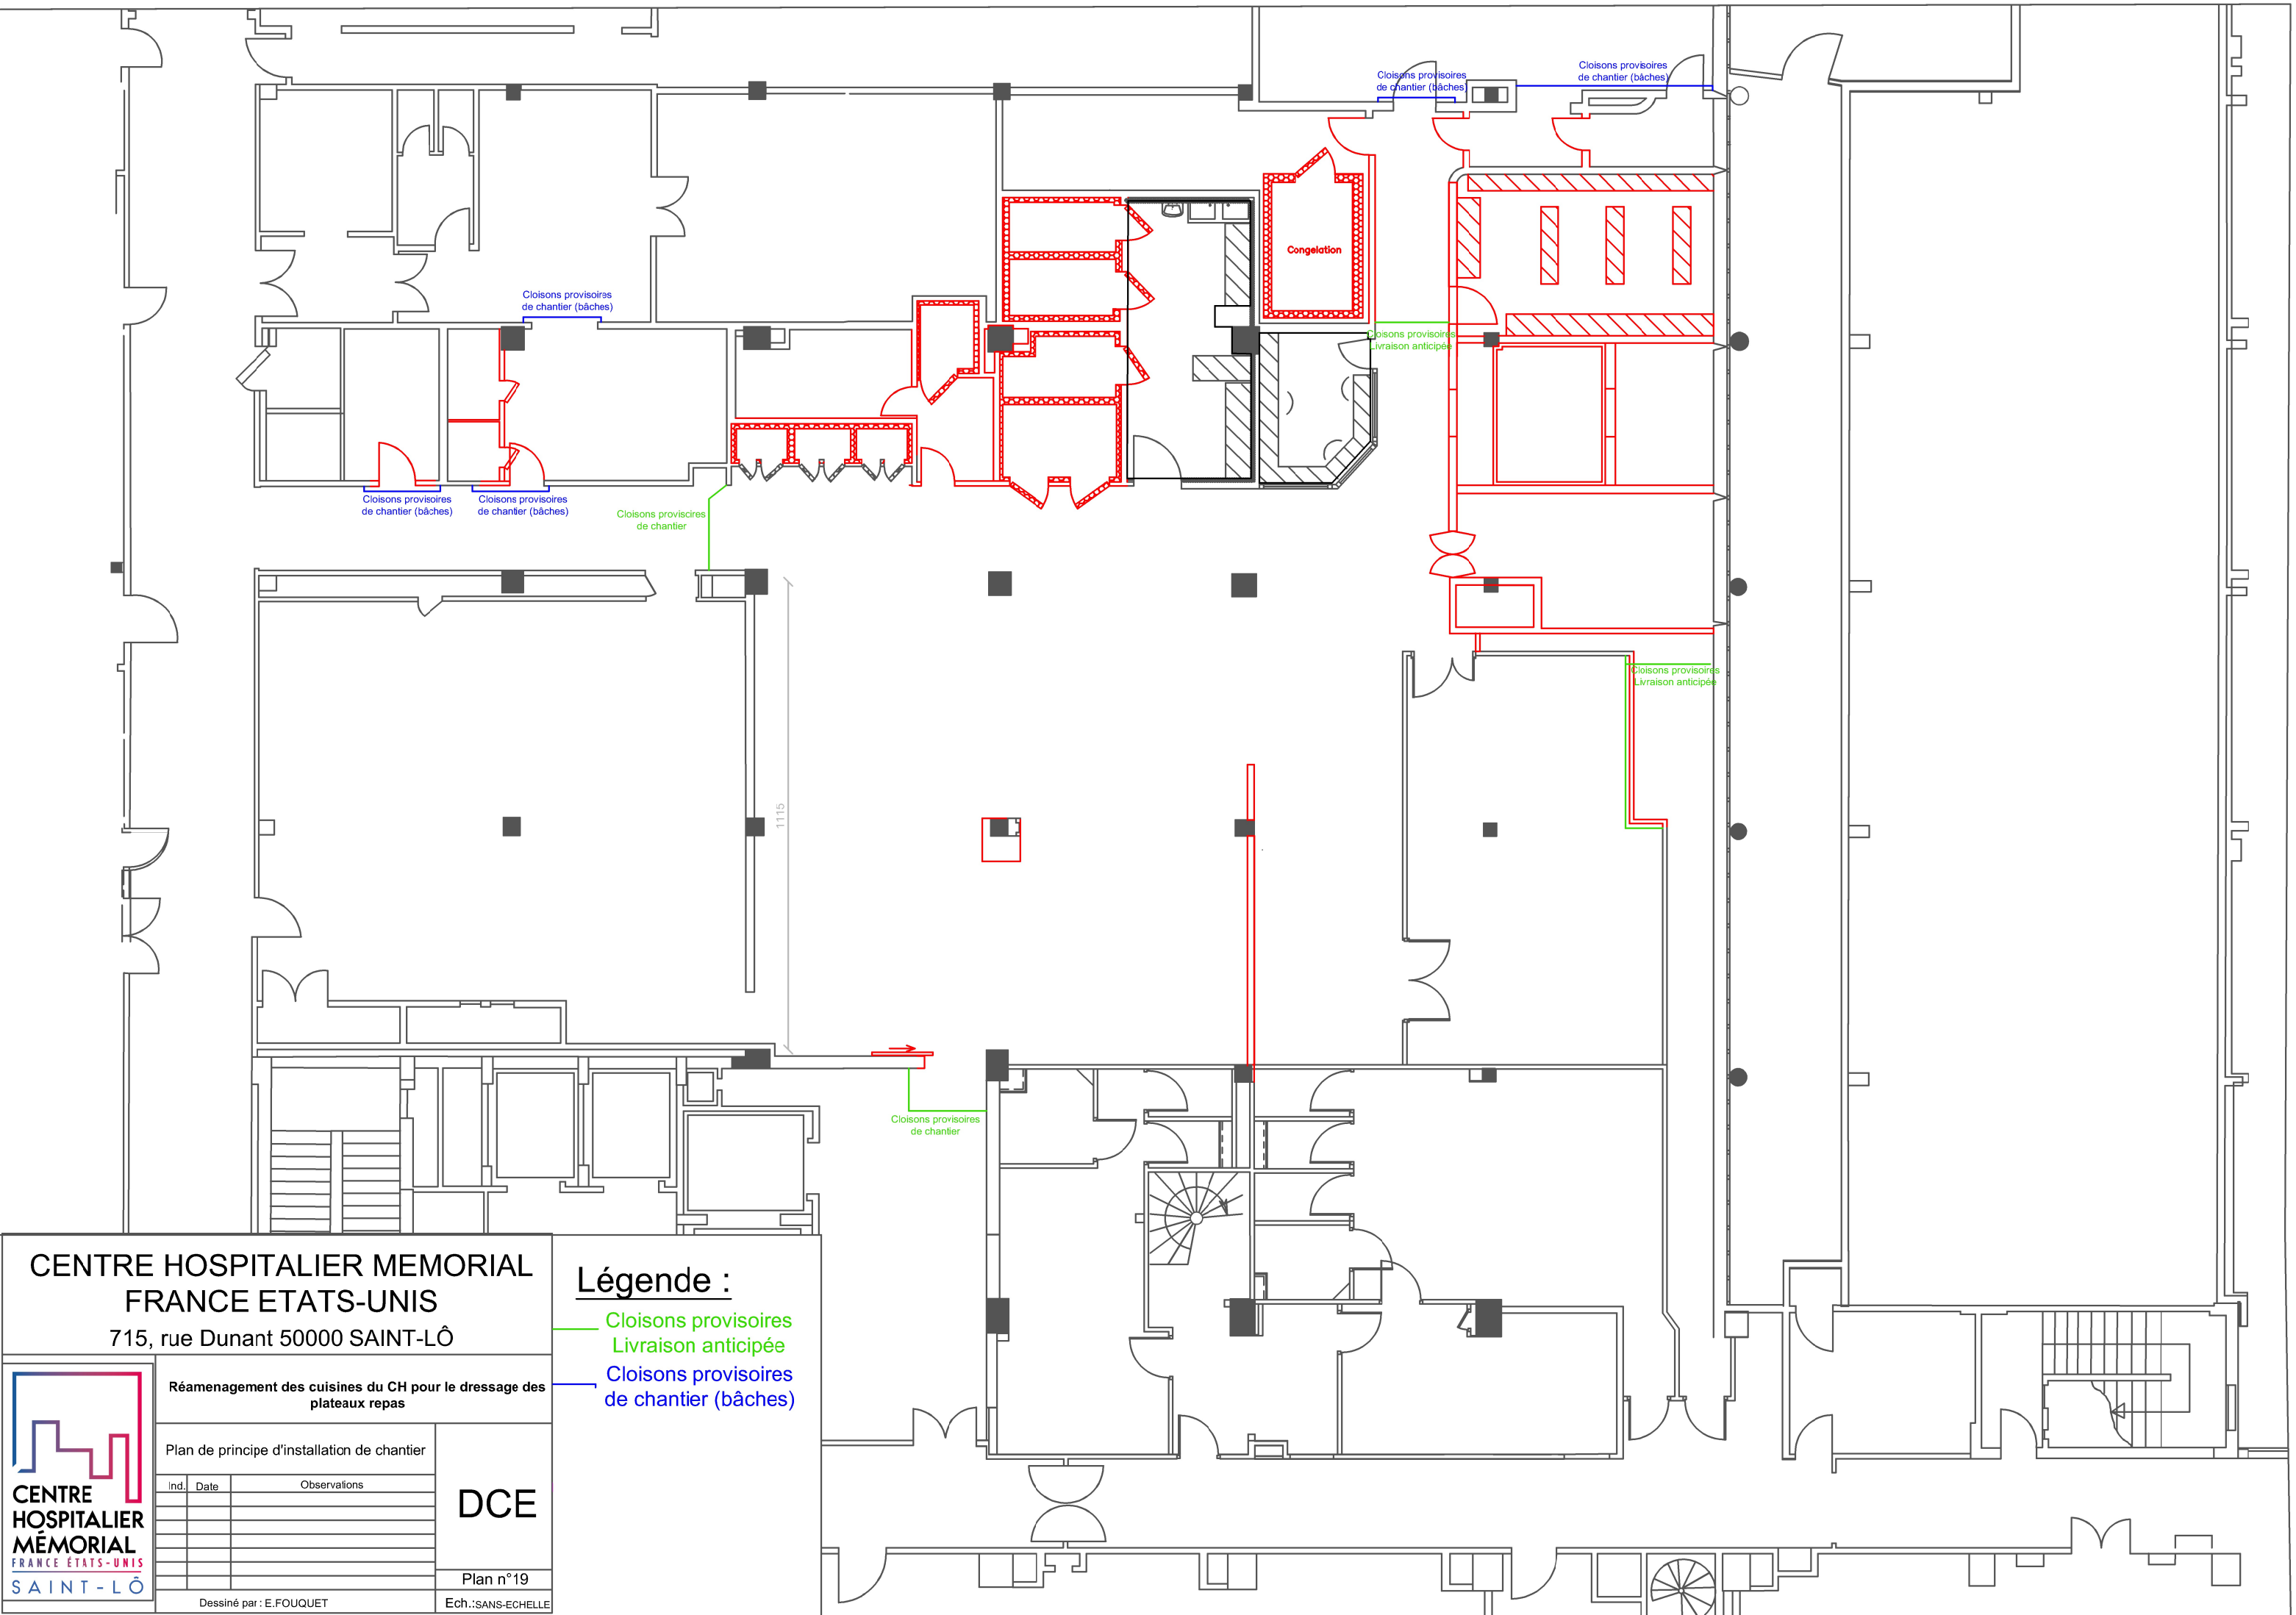


CENTRE HOSPITALIER MEMORIAL FRANCE ETATS-UNIS

715, rue Dunant 50000 SAINT-LÔ

Légende :

Cloisons provisoires Livraison anticipée

Cloisons provisoires de chantier (bâches)

Réamenagement des cuisines du CH pour le dressage des plateaux repas

Plan de principe d'installation de chantier

Ind.	Date	Observations

DCE

Plan n°19

Dessiné par : E.FOUQUET

Ech.:SANS-ECHELLE

CENTRE HOSPITALIER MÉMORIAL FRANCE ÉTATS-UNIS SAINT-LÔ