

DIJON [21]



Centre des Finances Publiques
25 Rue de la Boudronnée

NIVEAUX INTÉRIEURS

Date :	Indice :	Libellé :	Etabli par :	Vérifié par :	Validé par :
23/12/2025	01	4ème étage	PC	AD	—
—	02	—	—	—	—
—	03	—	—	—	—
—	04	—	—	—	—
—	05	—	—	—	—
—	06	—	—	—	—
—	07	—	—	—	—
—	08	—	—	—	—

Affaire N° : 193.

Plan : Niveaux intérieurs.DWC
Echelle : 1 : 100
Format d'impression : 1680X2

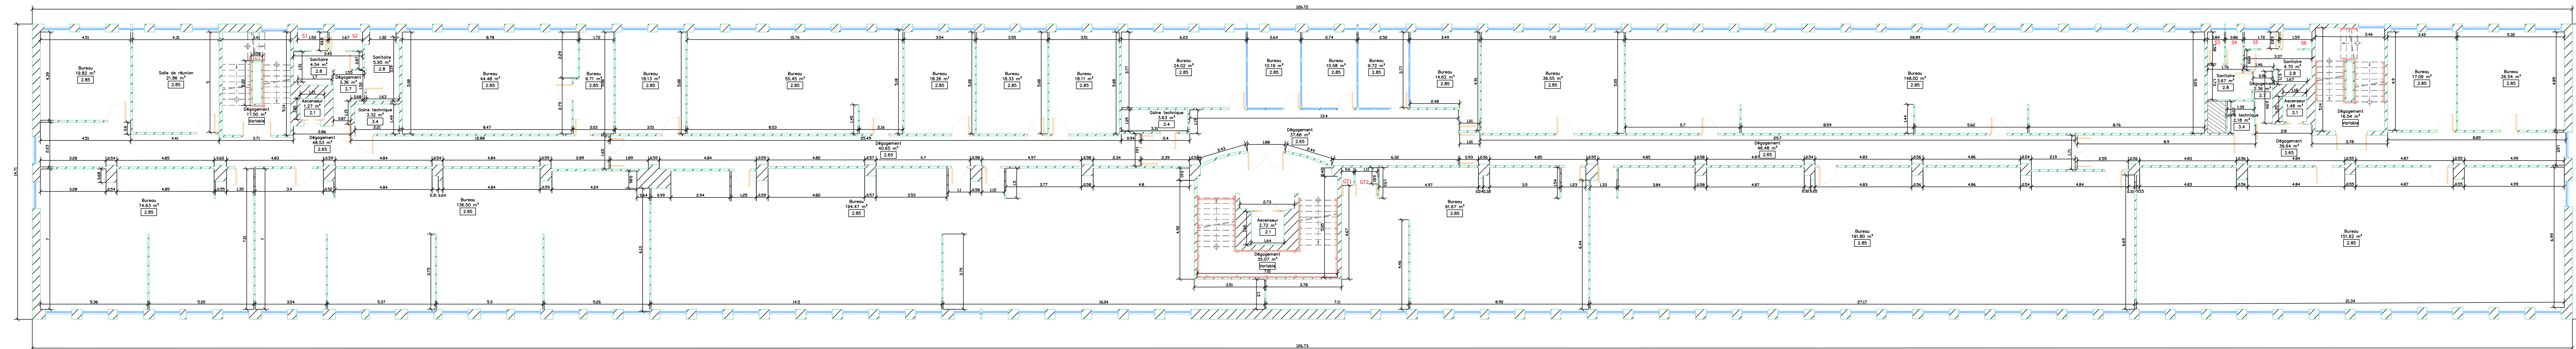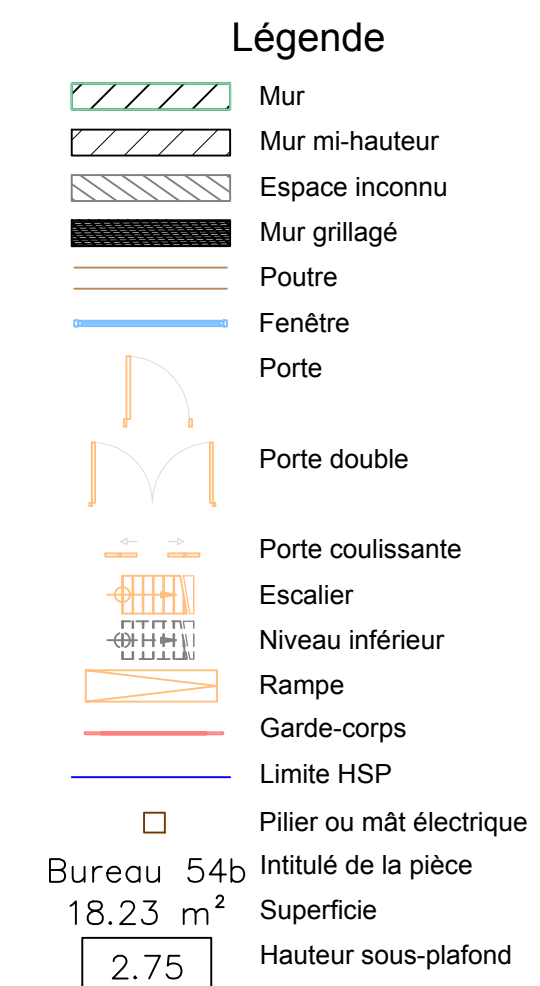

Sanitaire 1	1,7
Sanitaire 2	1,7
Sanitaire 3	1,7
Sanitaire 4	1,4
Sanitaire 5	1,5
Sanitaire 6	1,4
Gaine technique 1	0,4
Gaine technique 2	0,9