




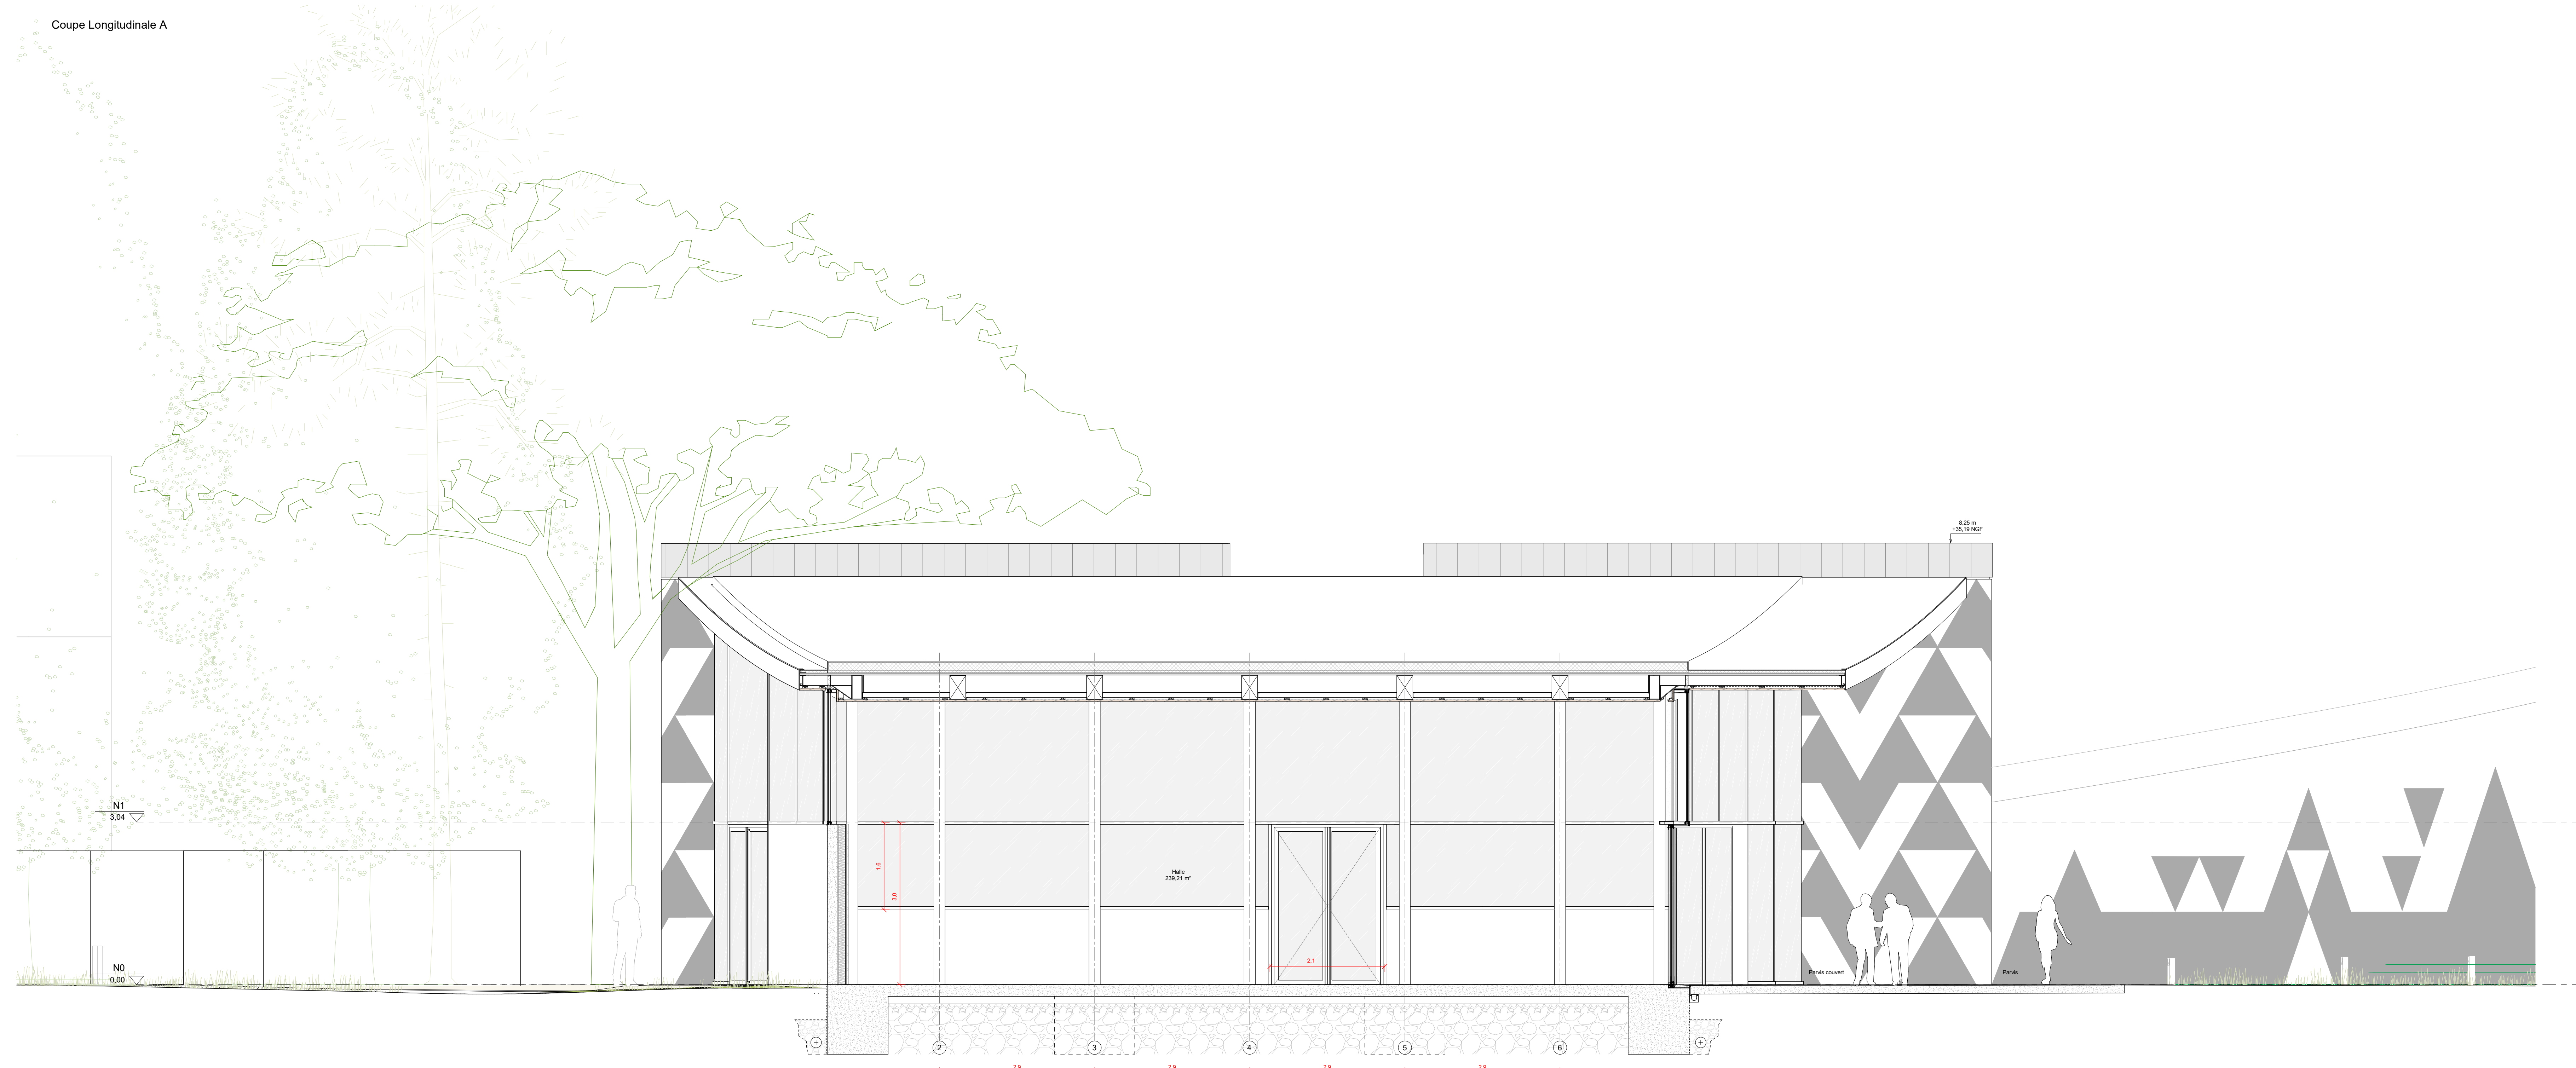

Coupe Longitudinale A

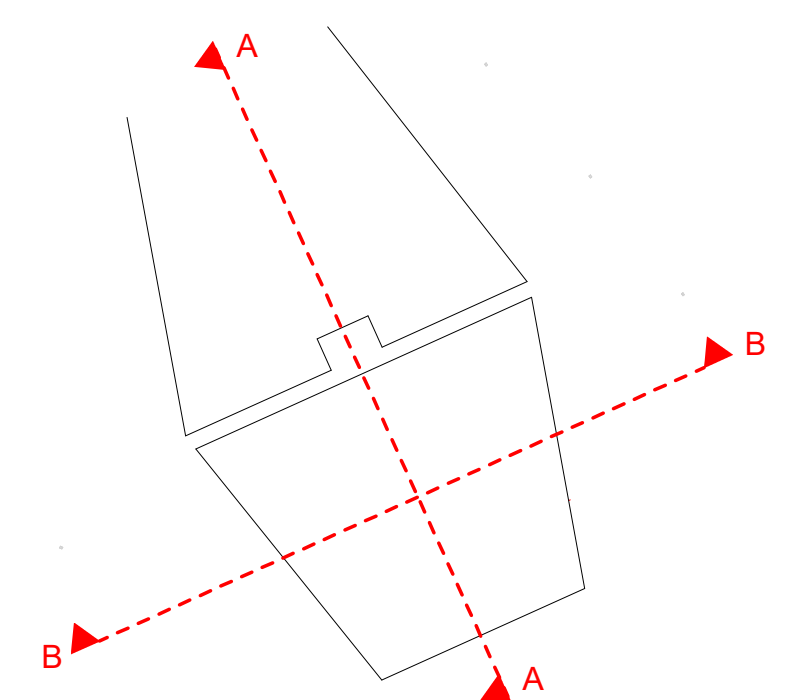

Coupe Transversale B

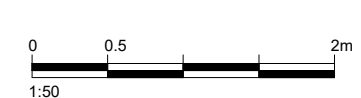

ENSAPBX – ESPACE PEDAGOGIQUE (HALLE)

MAITRISE D'OUVRAGE

MAITRISE D'OUVRAGE
ENSAP BORDEAUX









DEKRA

NAMIXIS & S&C
BOLLINGER & GROHMANN

ORFEG

ESQ

APS

APD

DPC

PRO

DCE

EXE

COUPES

INDEX

DESIGNATION DE LA PIECE

EMETTEUR

ECHELLE

DATE



















