




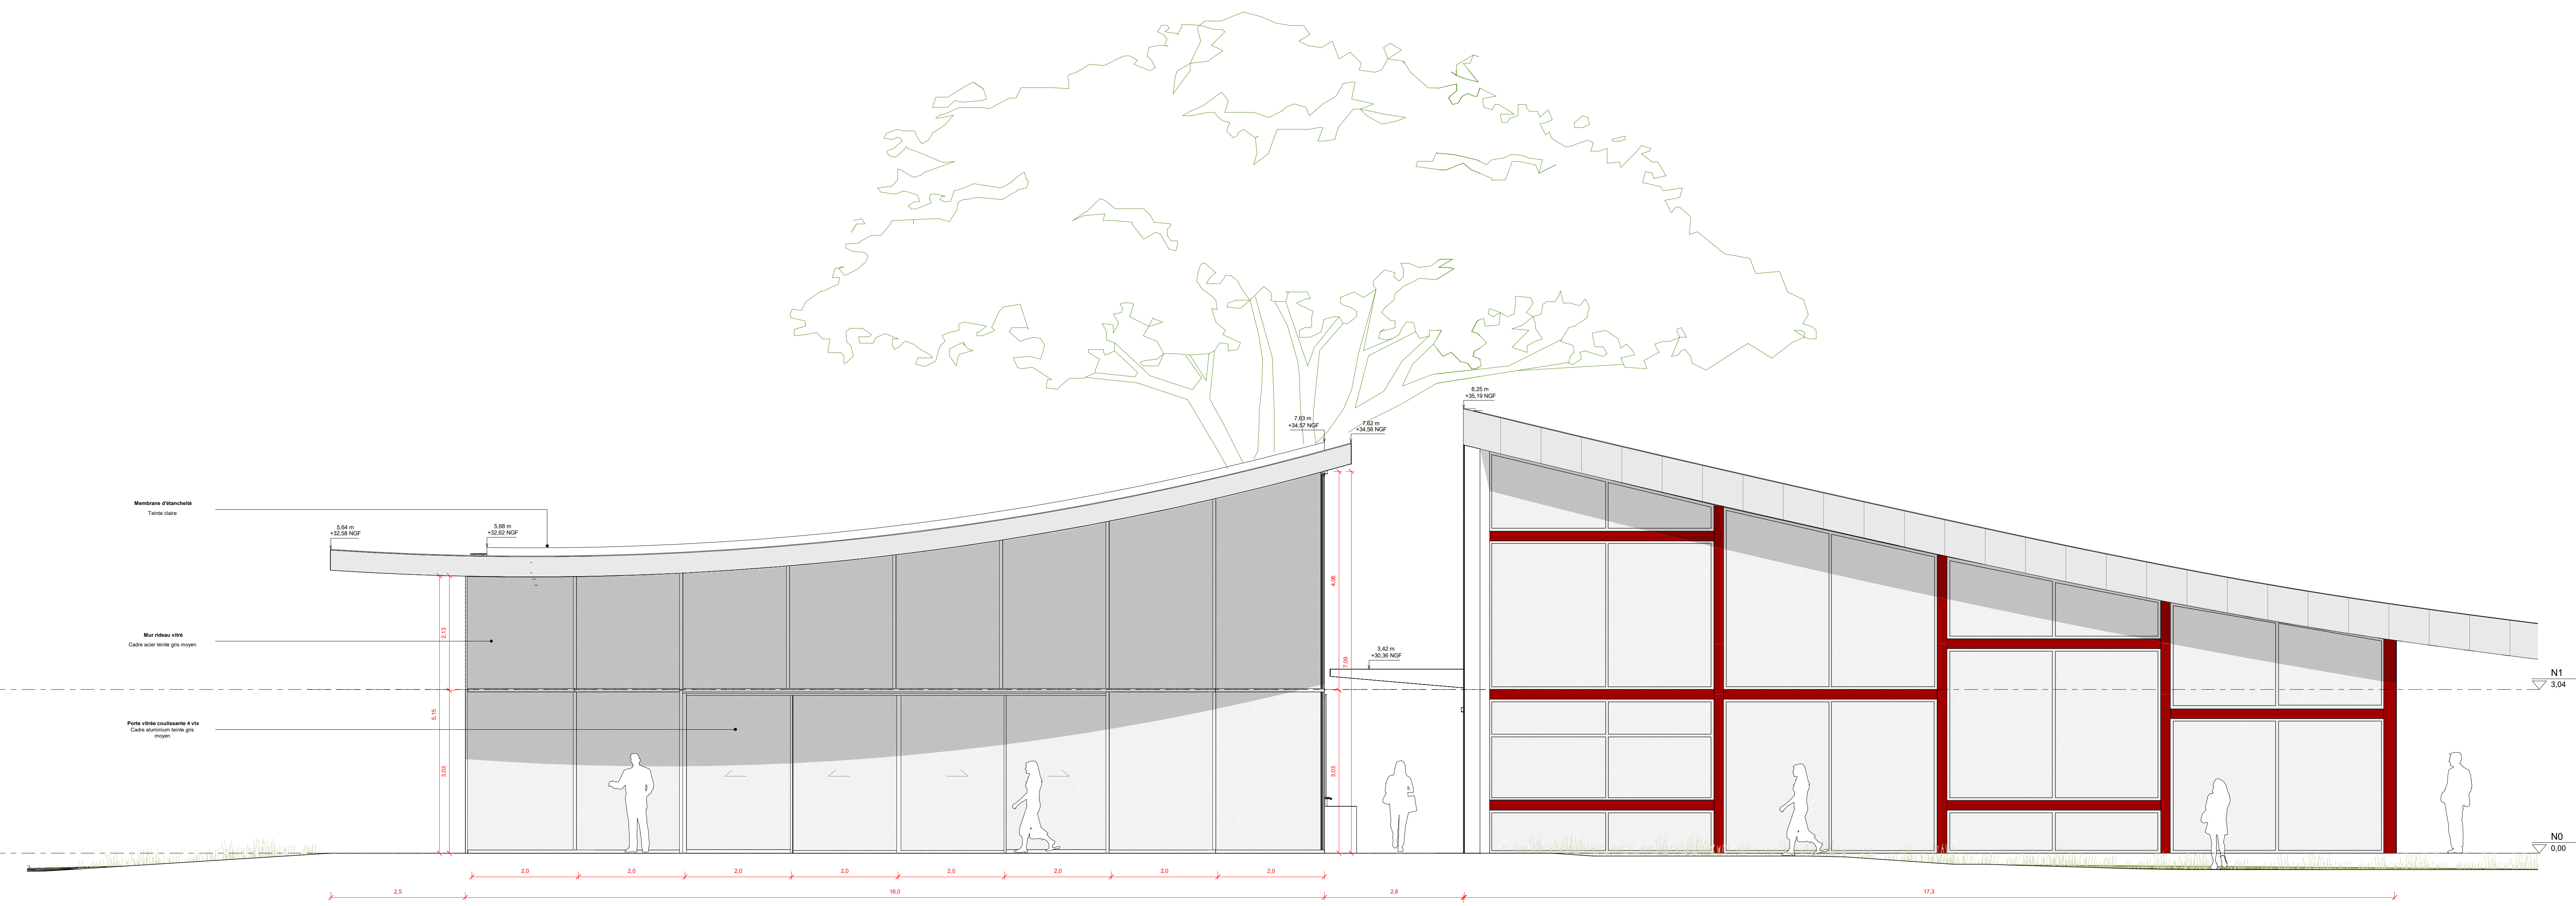

Elevation est

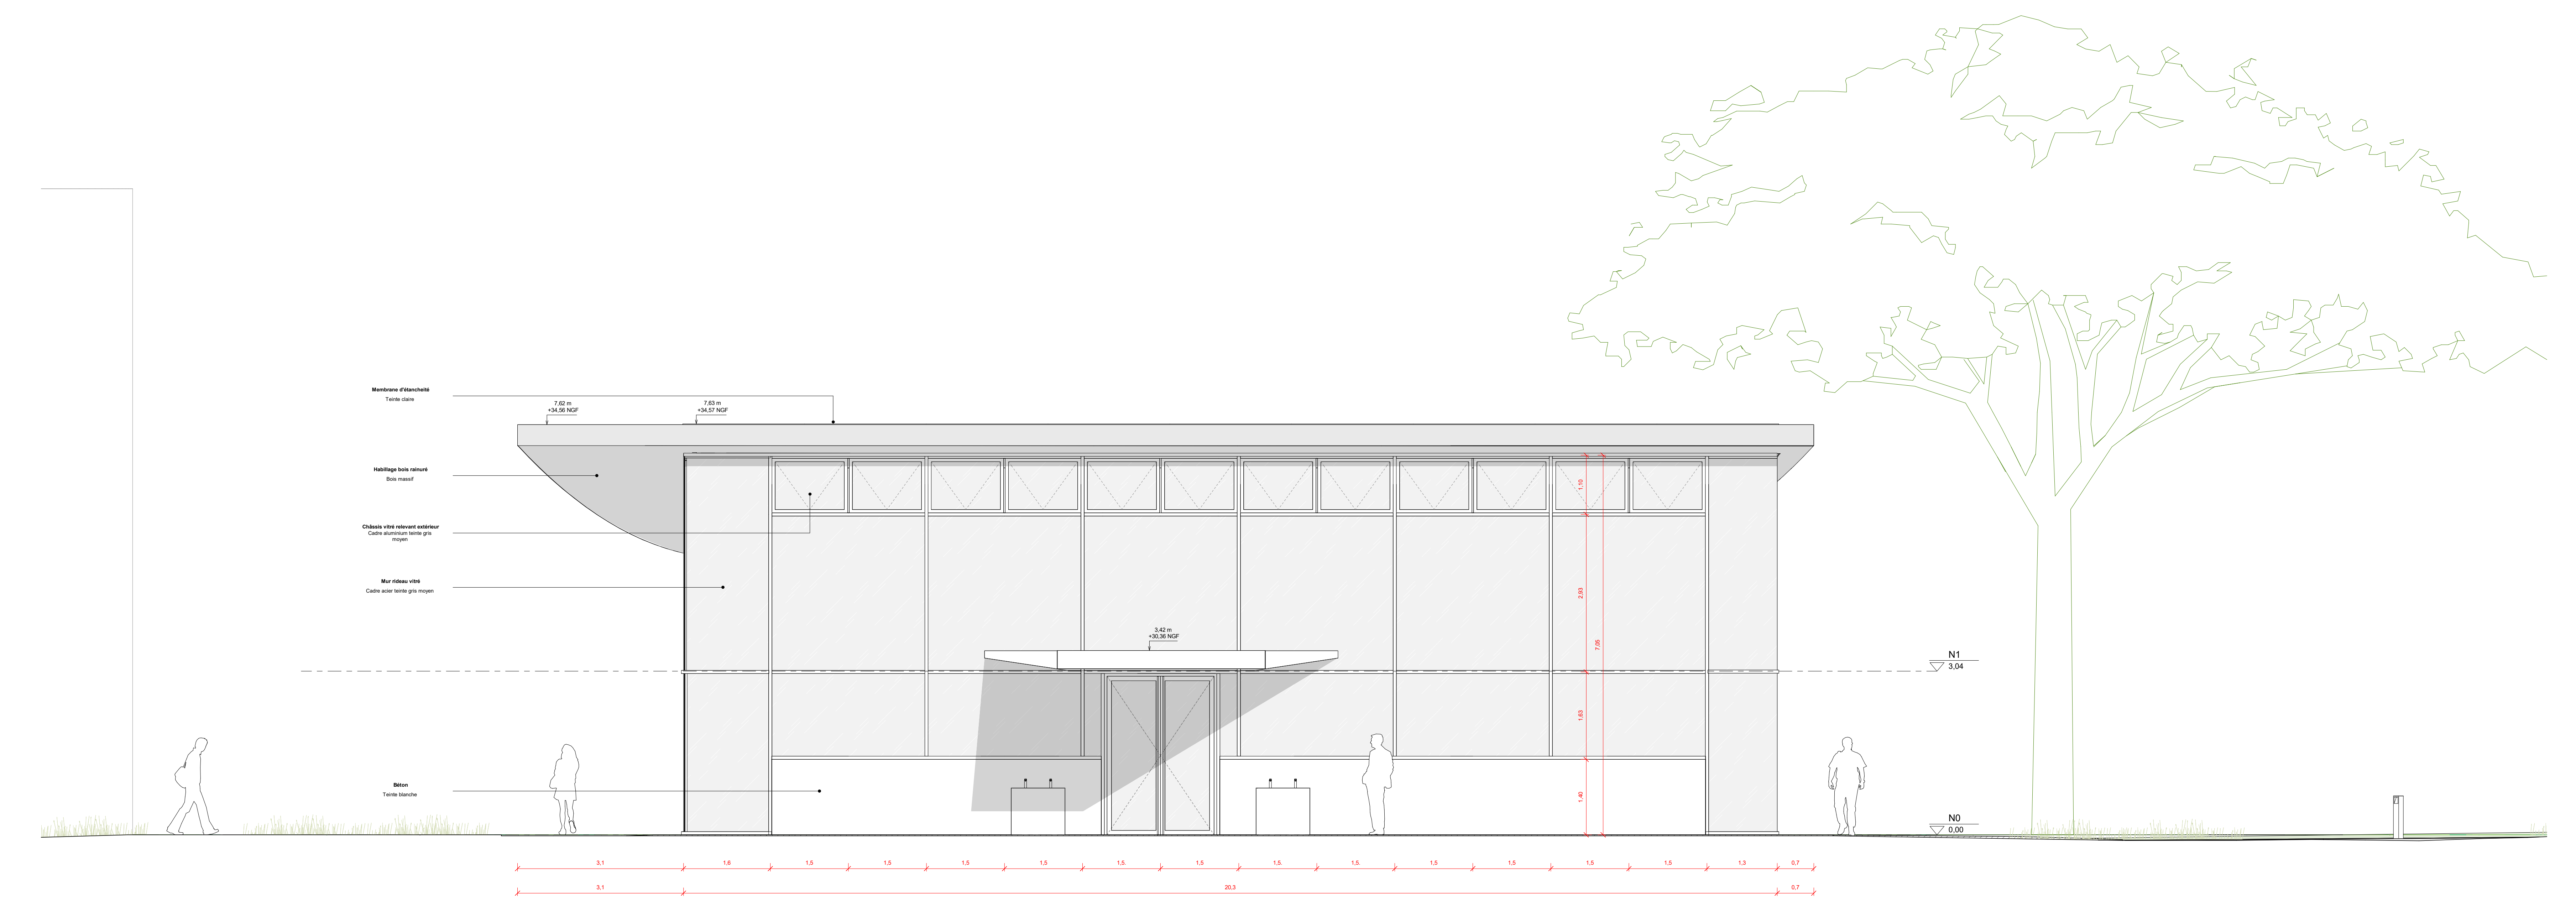

Elevation nord

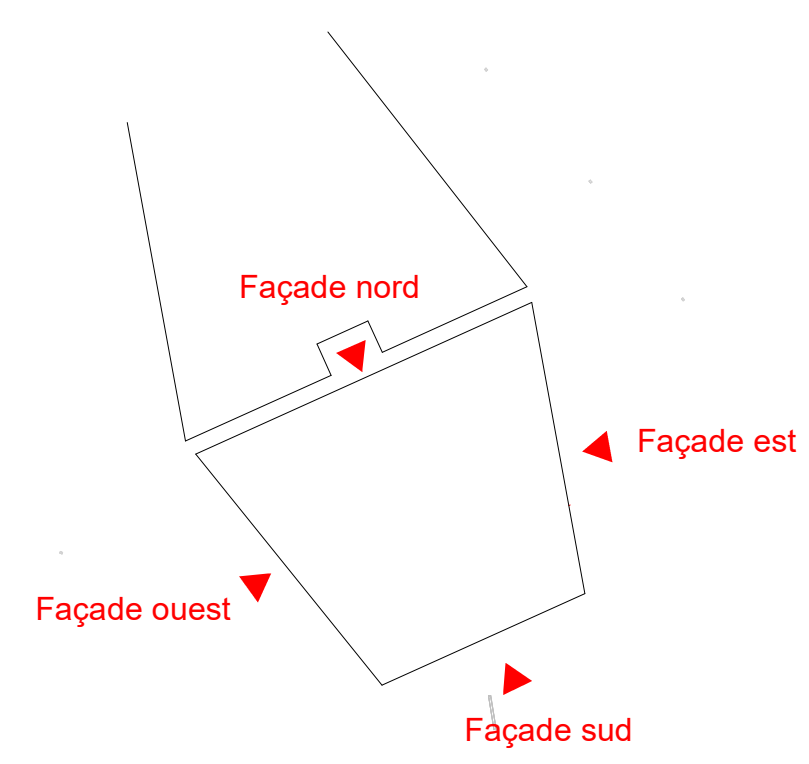

ENSAPBX – ESPACE PEDAGOGIQUE (HALLE)



MAITRISE D'OUVRAGE		MAITRISE D'OEUVRE	
MAITRISE D'OUVRAGE ENSAP BORDEAUX 17, rue de la Concorde, 33000 BORDEAUX Tel: 05 57 17 18 25 Mail: direction@ensap-bordeaux.fr		MAITRISE D'OEUVRE ATELIER FERRET ARCHITECTURES 17, rue de la Concorde, 33000 BORDEAUX Tel: 05 57 17 18 25 Mail: atelier@atelierferret.com	
CONTROLEURS ET COORDINATEURS TECHNIQUES DEKRA BUREAU DE CONTROLE DEKRA Industrial SAS 25 rue de la Concorde 33000 BORDEAUX Tel: 05 57 17 18 25 Mail: service@dekra.com		BOLLINGER & GROHMANN 27 rue de la Concorde, 33000 BORDEAUX Tel: 05 57 17 18 25 Mail: direction@bollinger-grohmann.fr	
CAP TERRE 27 rue de la Concorde, 33000 BORDEAUX Tel: 05 57 17 18 25 Mail: direction@cap-terre.com		ORFEG 27 rue de la Concorde, 33000 BORDEAUX Tel: 05 57 17 18 25 Mail: direction@orfeg.com	
CSSI NAMIXIS & S&S 27 rue de la Concorde 33000 BORDEAUX Tel: 05 57 17 18 25 Mail: direction@namixis-s-s.com		ORFEG 27 rue de la Concorde, 33000 BORDEAUX Tel: 05 57 17 18 25 Mail: direction@orfeg.com	
PRESENTS 3 rue de la Concorde, 33000 BORDEAUX Tel: 05 57 17 18 25 Mail: direction@presentis.fr		ORFEG 27 rue de la Concorde, 33000 BORDEAUX Tel: 05 57 17 18 25 Mail: direction@orfeg.com	

ESQ	APS	APD	DPC	PRO	DCE	EXE
FACADES EST - NORD						FAC-01
DATE	INDEX	DESIGNATION DE LA PIECE	EMETTEUR	ECHELLE		
JUN 2024		ENSAPBX-APD-FAC-01	ATELIER FERRET ARCHITECTURES	1/50		

