




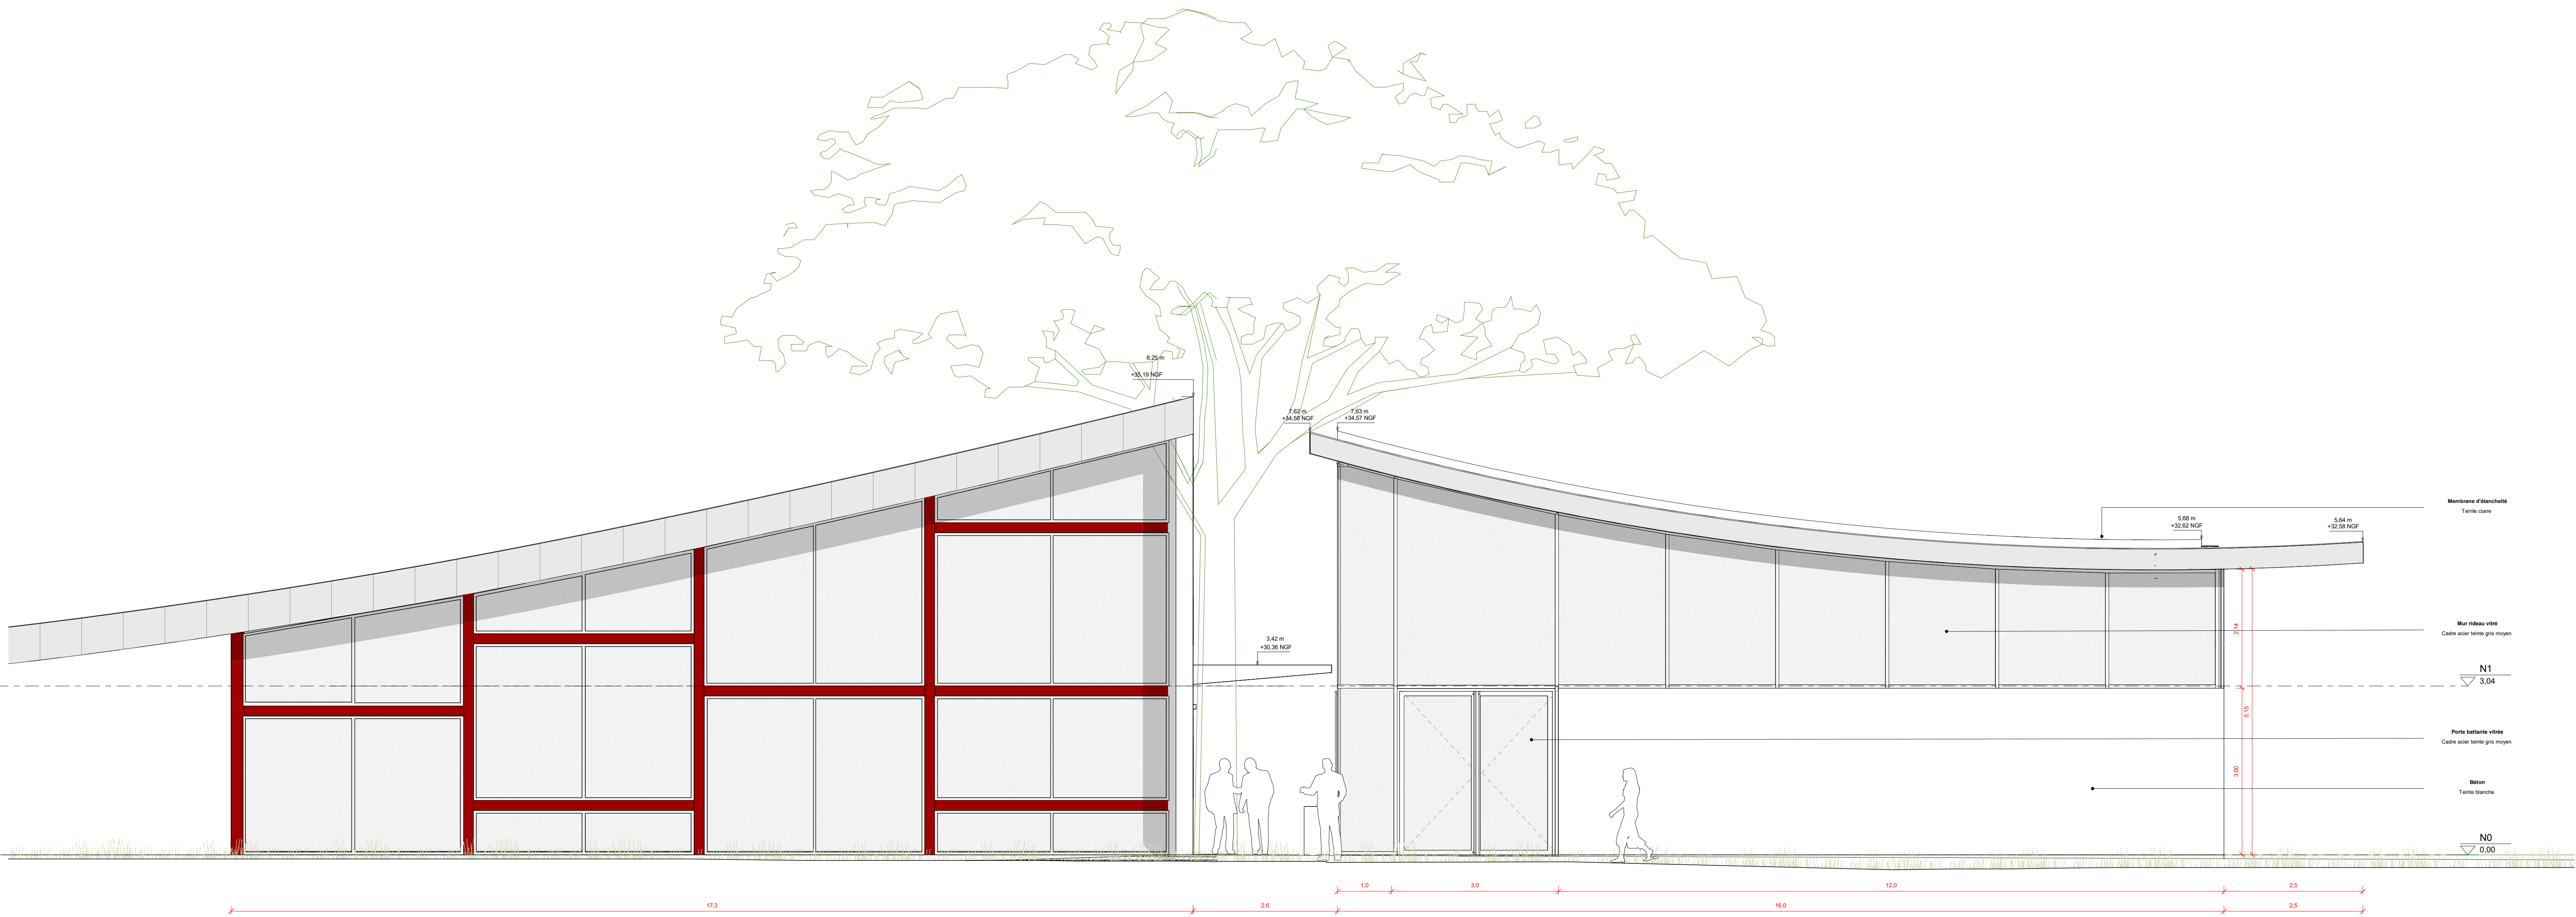

Élévation ouest

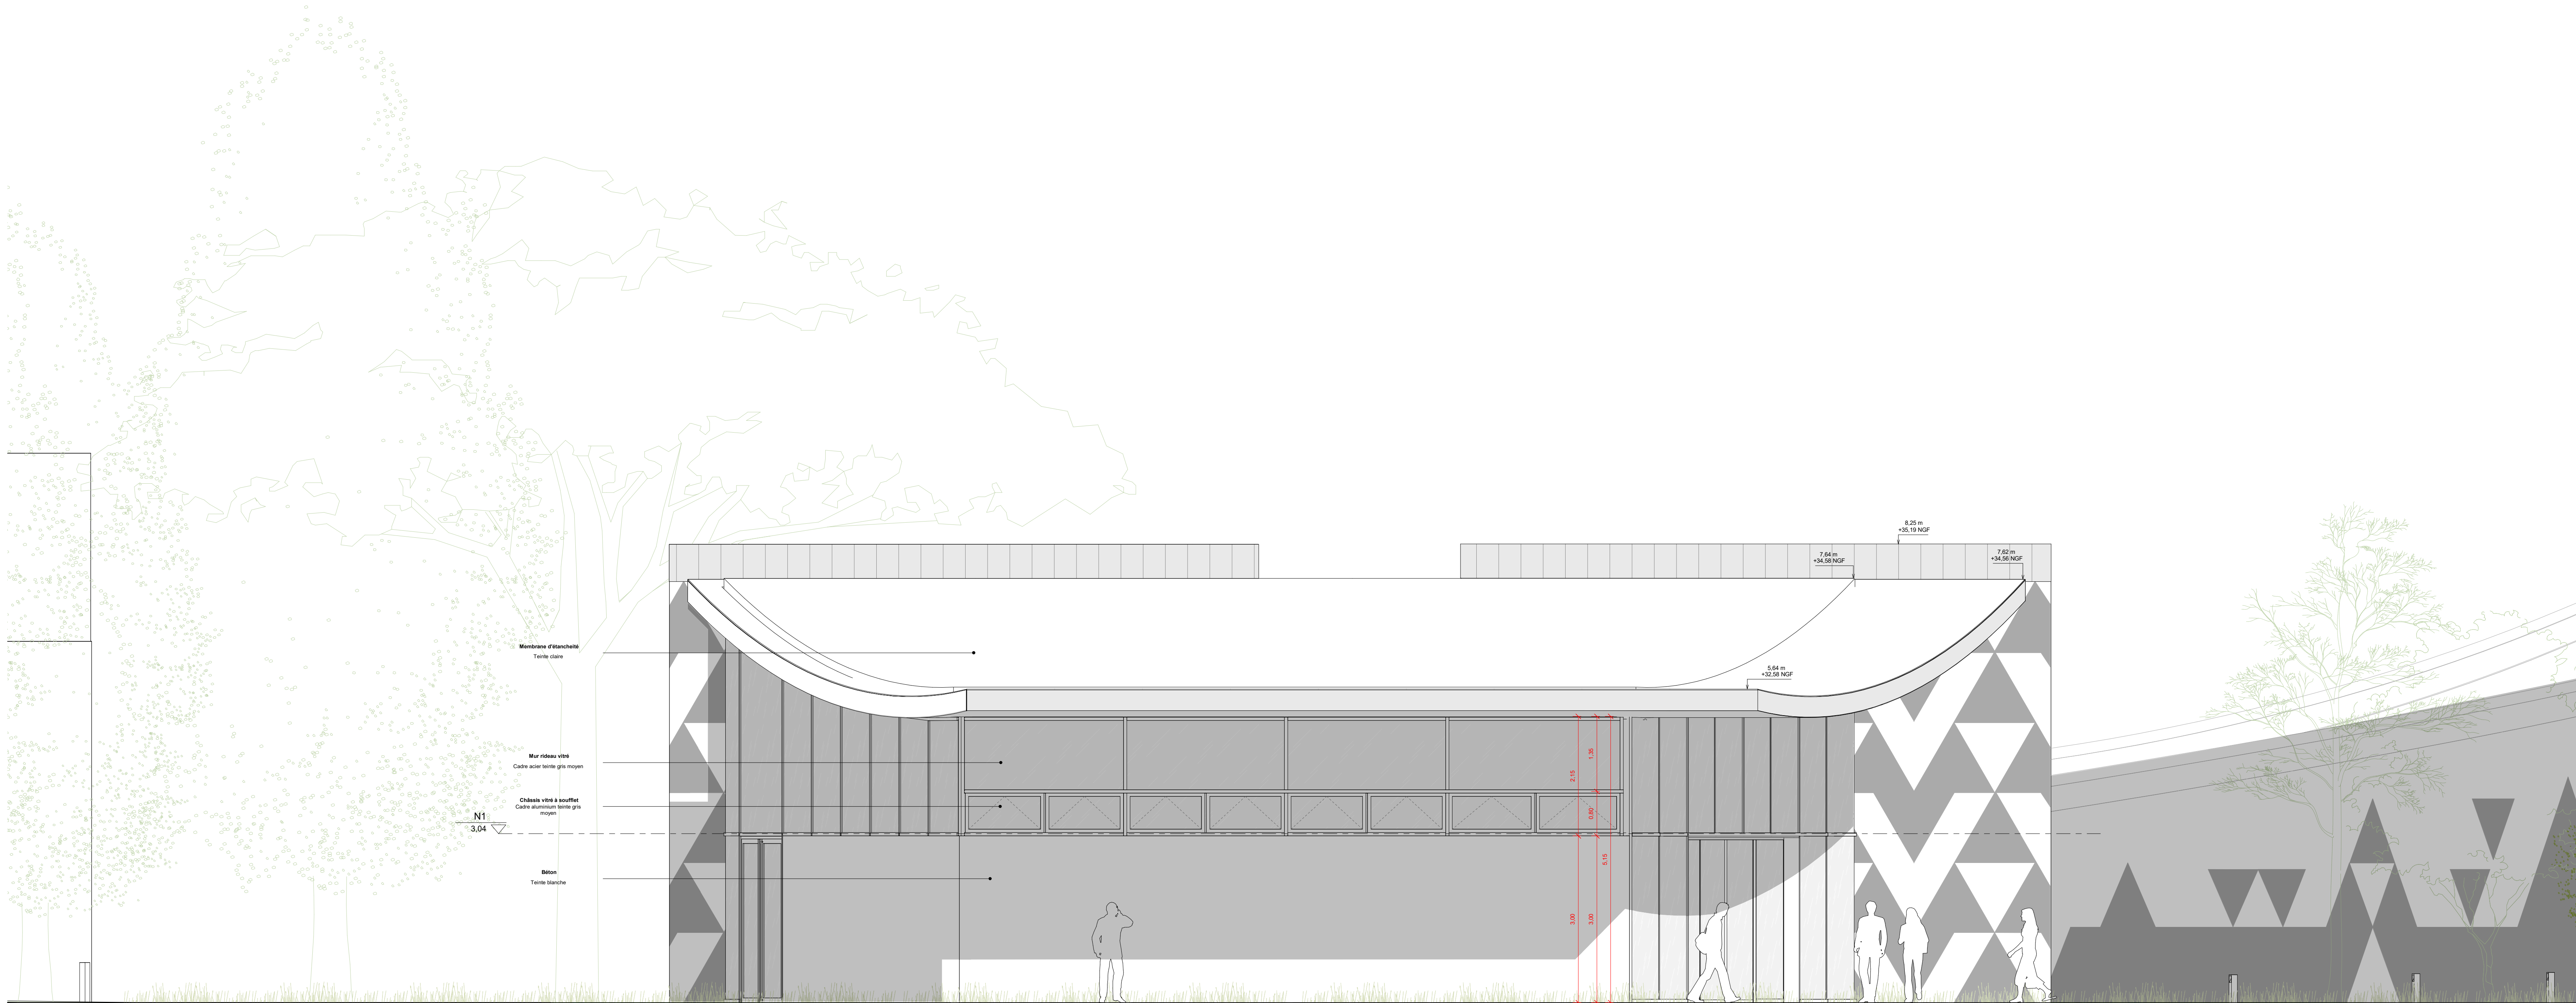

Élévation sud

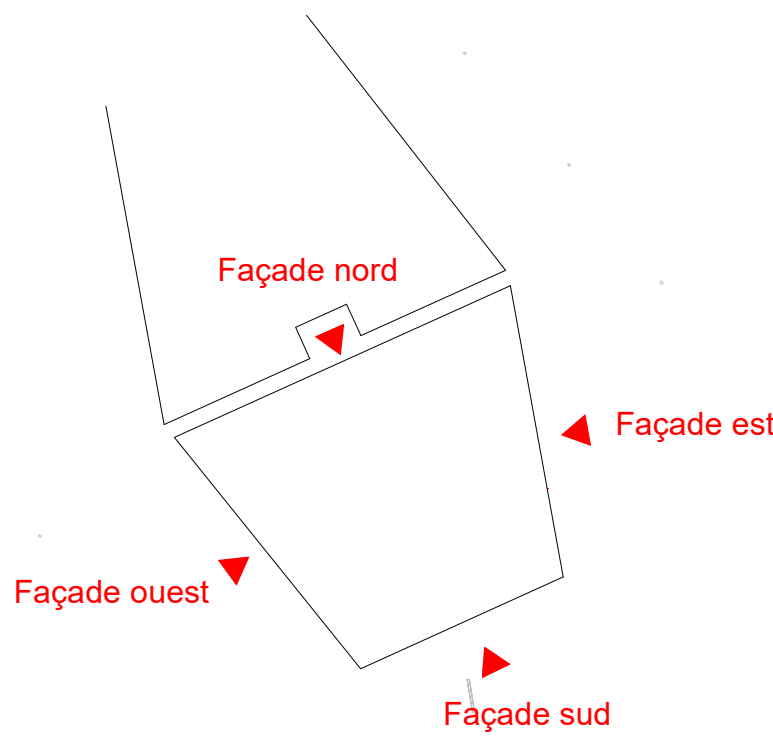

ENSAPBX – ESPACE PEDAGOGIQUE (HALLE)



MAITRISE D'OUVRAGE		MAITRISE D'OEUVRE	

ESQ	APS	APD	DPC	PRO	DCE	EXE
FACADES OUEST - SUD						FAC-02
DATE	INDEX	DESIGNATION DE LA PIÈCE	EMETTEUR	ECHELLE		
JUN 2024		ENSAP-02-01-FAC-02	ATELIER FERRET ARCHITECTURES	1/50		