


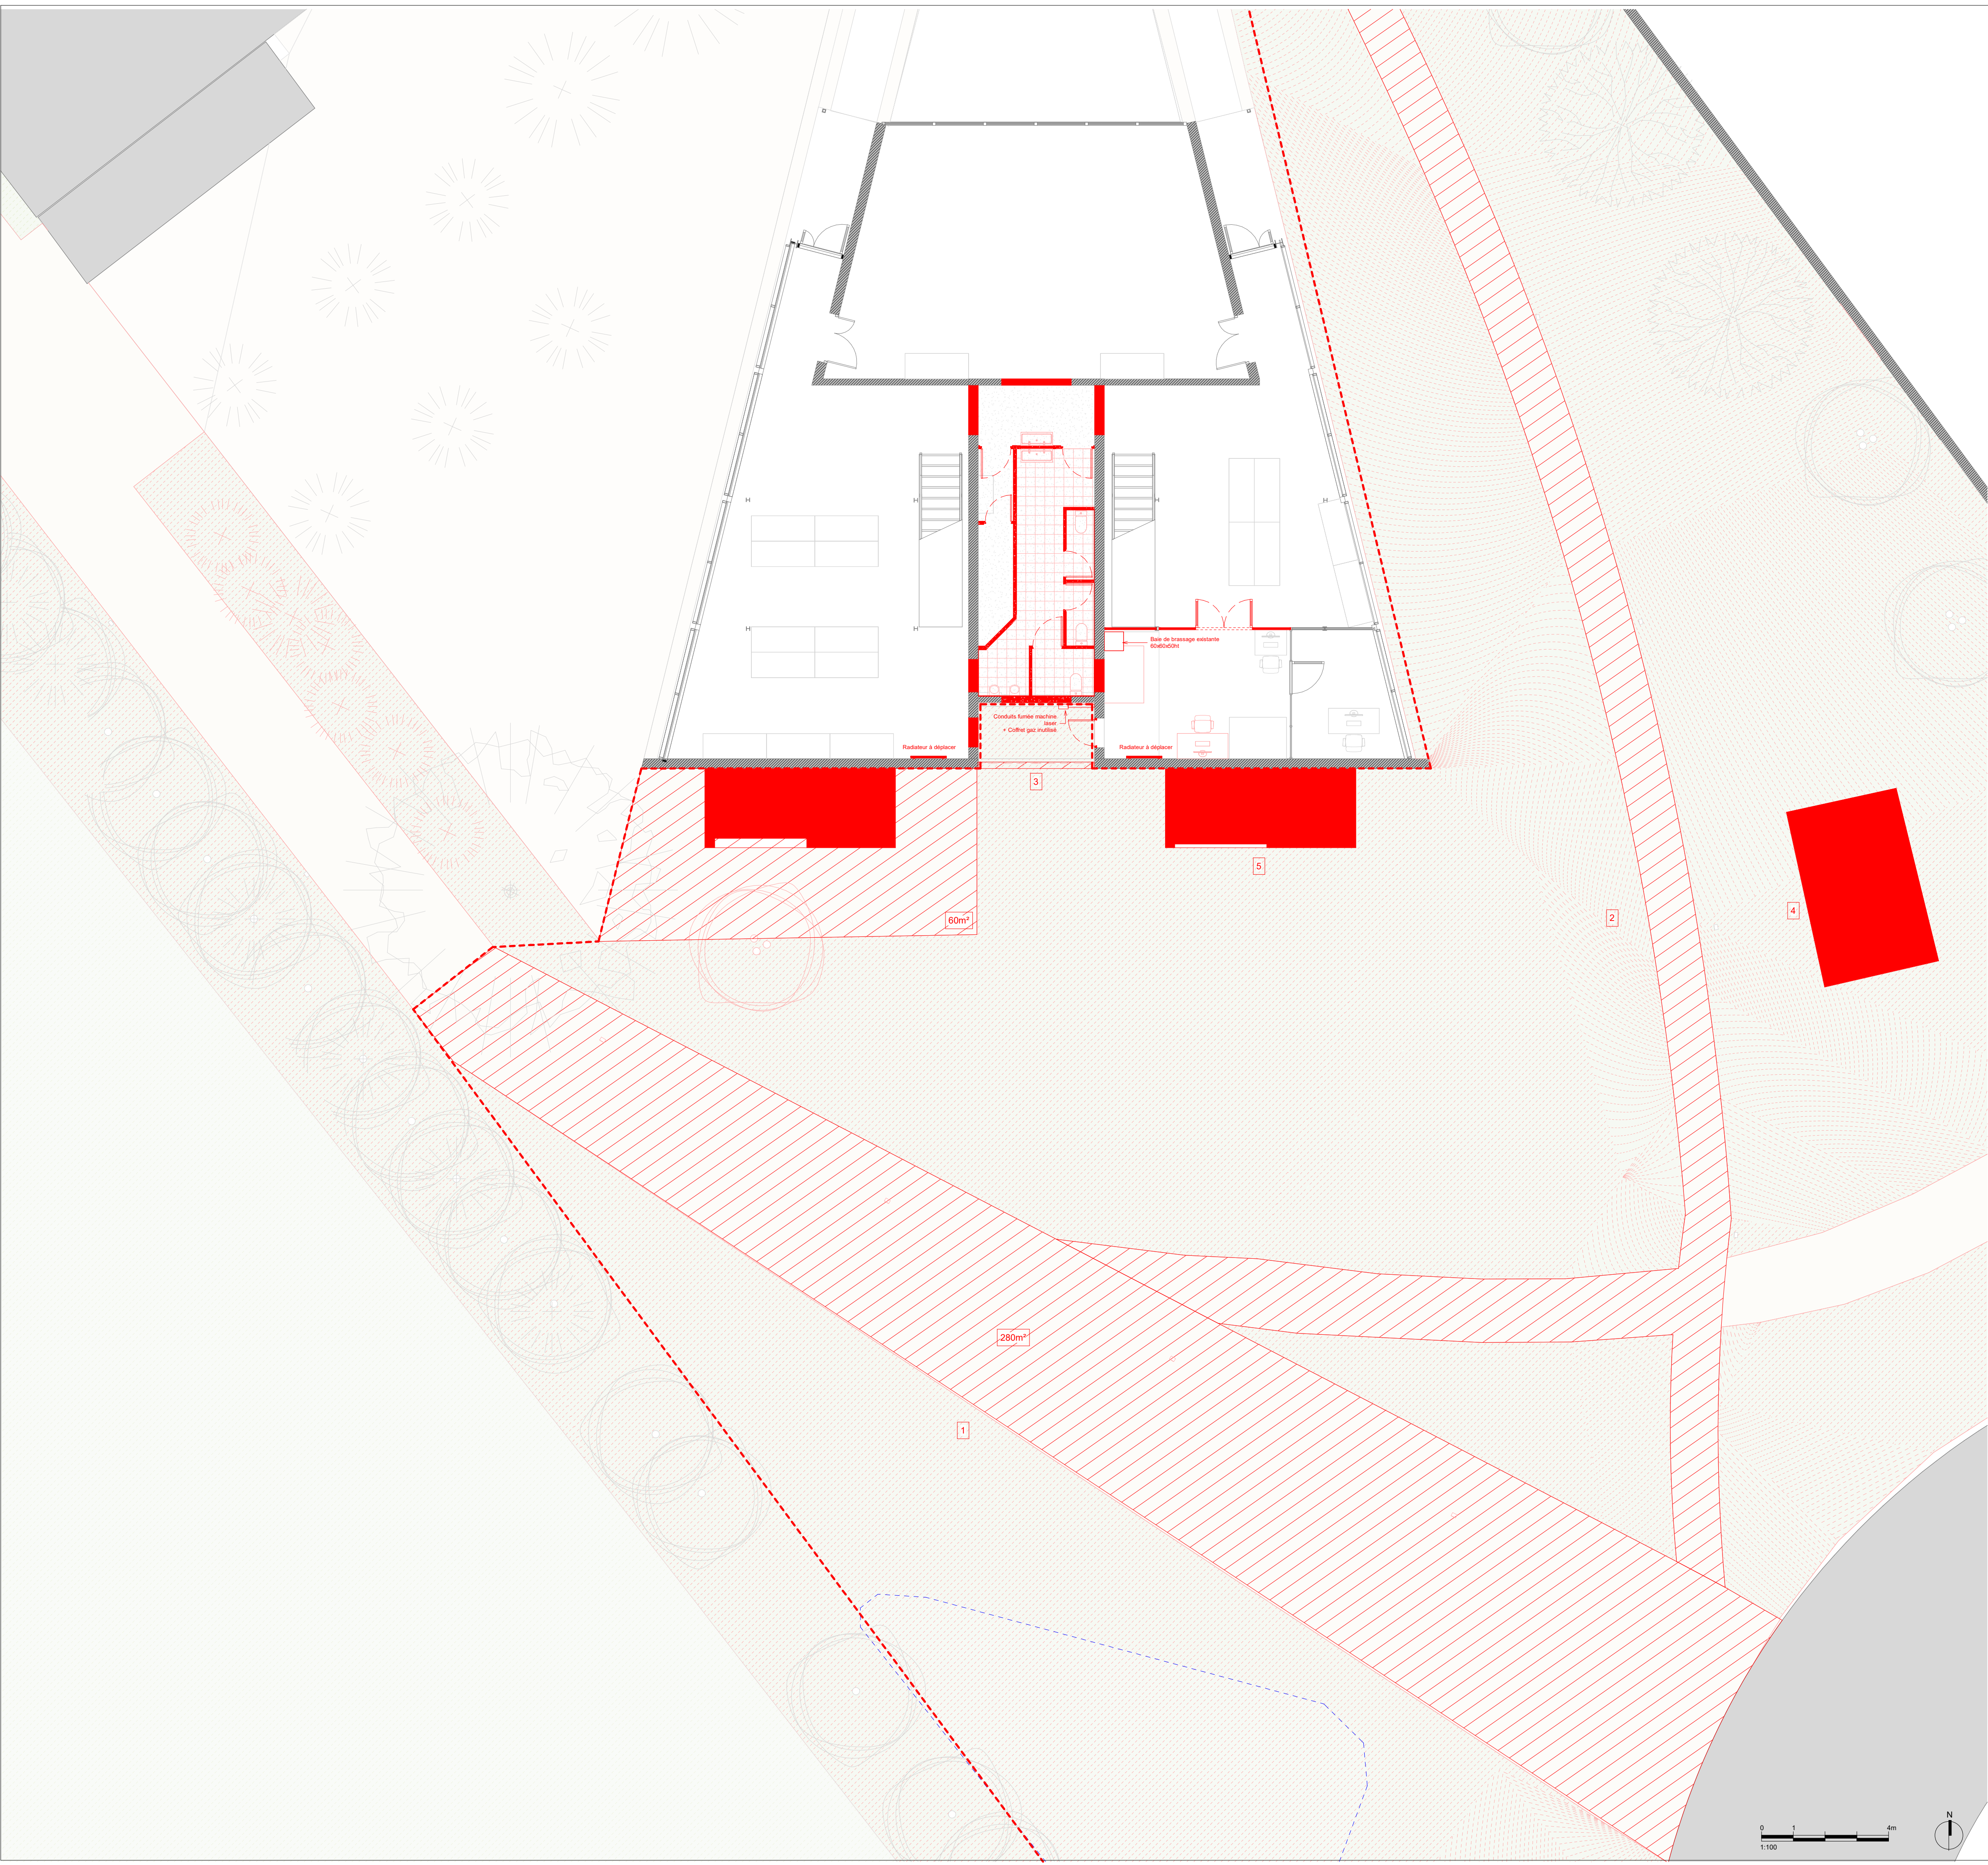

Limites parcellaires

Démoli / dépose

Projet

Revetements - Existants

Végétation extérieure type gazon rustique

Cheminements piéton type stabilisé

Voirie type enrobé

Revetements - Projet

Végétation extérieure type gazon rustique

Cheminements piéton type stabilisé

Voirie type enrobé

Végétaux

Arbres existants

Arbres démolis

Arbres projet

Réseaux

Réseau EP

Raccord EP Projet

Accès

Accès principal

Accès logistique

Accès secondaire

1 - Démolition voie engins

2 - Reprise des cheminements extérieurs

3 - Dépose occultations solaires passerelle

4 - Démolition cabane

5 - Déplacement conteneurs de stockage (à la charge du MOA)

ENSAPBX – ESPACE PEDAGOGIQUE (HALLE)

MAITRISE D'OUVRAGE

MAITRISE D'OUVRAGE

ENSAP BORDEAUX

740 cours de la Libération

33400 TALENCE

Tél: 0557251111

Mail: fabien.ansel@bordeaux.archi.fr

MAITRISE D'OEUVRE

ARCHITECTE MANDATAIRE

ATELIER FERRET ARCHITECTURES

17, Rue du Commandant Cousteau, 33100 BORDEAUX

Tél: 05 57 77 19 25

Mail: atelierferret@archiferret.eu

BOLLINGER & GROHMANN

15 rue Eugène Varlin 75010 PARIS

Tél: 01 44 64 00 10

Mail: office@bollinger-grohmann.fr

CAP TERRE

Immeuble Hyaléon - 71 rue Carle Vernet 33800 BORDEAUX

Tél: 06 17 37 86 76

Mail: ddc@cap-terre.com

ORFEA

22 rue Atlantis - Immeuble Antares - 87069 LIMOGES

Tél: 06 18 82 29 78

Mail: emmanuel.fedrah@orfea-acoustique.com

CONTROLEURS ET COORDINATEURS TECHNIQUES

BUREAU DE CONTROLE

DEKRA Industrial SAS

85 rue de la morandière

33185 LE HAILLAN

Tél: 06 29 68 51 35

Mail: benoit.lantheaume@dekra.com

NAMIXIS & SSICoop

Avenue de la poterie

33170 GRADIGNAN

Tél: 07 86 00 23 02

Mail: alexis.fautot@groupepsystea.com

CSPS PRESENTS

3 rue Philippe Joly (BAYA les Cimes 3)

33800 BORDEAUX

Tél: 06 74 28 40 46

Mail: f.feurol@presents.fr

MAITRISE D'OUVRAGE

ENSAP BORDEAUX

740 cours de la Libération

33400 TALENCE

Tél: 0557251111

Mail: fabien.ansel@bordeaux.archi.fr

MAITRISE D'OEUVRE

ATELIER FERRET ARCHITECTURES

17, Rue du Commandant Cousteau, 33100 BORDEAUX

Tél: 05 57 77 19 25

Mail: atelierferret@archiferret.eu

BOLLINGER & GROHMANN

15 rue Eugène Varlin 75010 PARIS

Tél: 01 44 64 00 10

Mail: office@bollinger-grohmann.fr

CAP TERRE

Immeuble Hyaléon - 71 rue Carle Vernet 33800 BORDEAUX

Tél: 06 17 37 86 76

Mail: ddc@cap-terre.com

ORFEA

22 rue Atlantis - Immeuble Antares - 87069 LIMOGES

Tél: 06 18 82 29 78

Mail: emmanuel.fedrah@orfea-acoustique.com

CONTROLEURS ET COORDINATEURS TECHNIQUES

BUREAU DE CONTROLE

DEKRA Industrial SAS

85 rue de la morandière

33185 LE HAILLAN

Tél: 06 29 68 51 35

Mail: benoit.lantheaume@dekra.com

NAMIXIS & SSICoop

Avenue de la poterie

33170 GRADIGNAN

Tél: 07 86 00 23 02

Mail: alexis.fautot@groupepsystea.com

CSPS PRESENTS

3 rue Philippe Joly (BAYA les Cimes 3)

33800 BORDEAUX

Tél: 06 74 28 40 46

Mail: f.feurol@presents.fr

ESQ

APS

APD

DPC

PRO

DCE

EXE

PLAN DE NIVEAU N0 - Repérage Démolition

PLAN-N0-DEM

DATE

INDICE

DESIGNATION DE LA PIECE

EMETTEUR

ECHELLE

JUN 2026

ENSAP-DCE-AFA-PLN-N0-DEM

ATELIER FERRET ARCHITECTURES

1/100"