


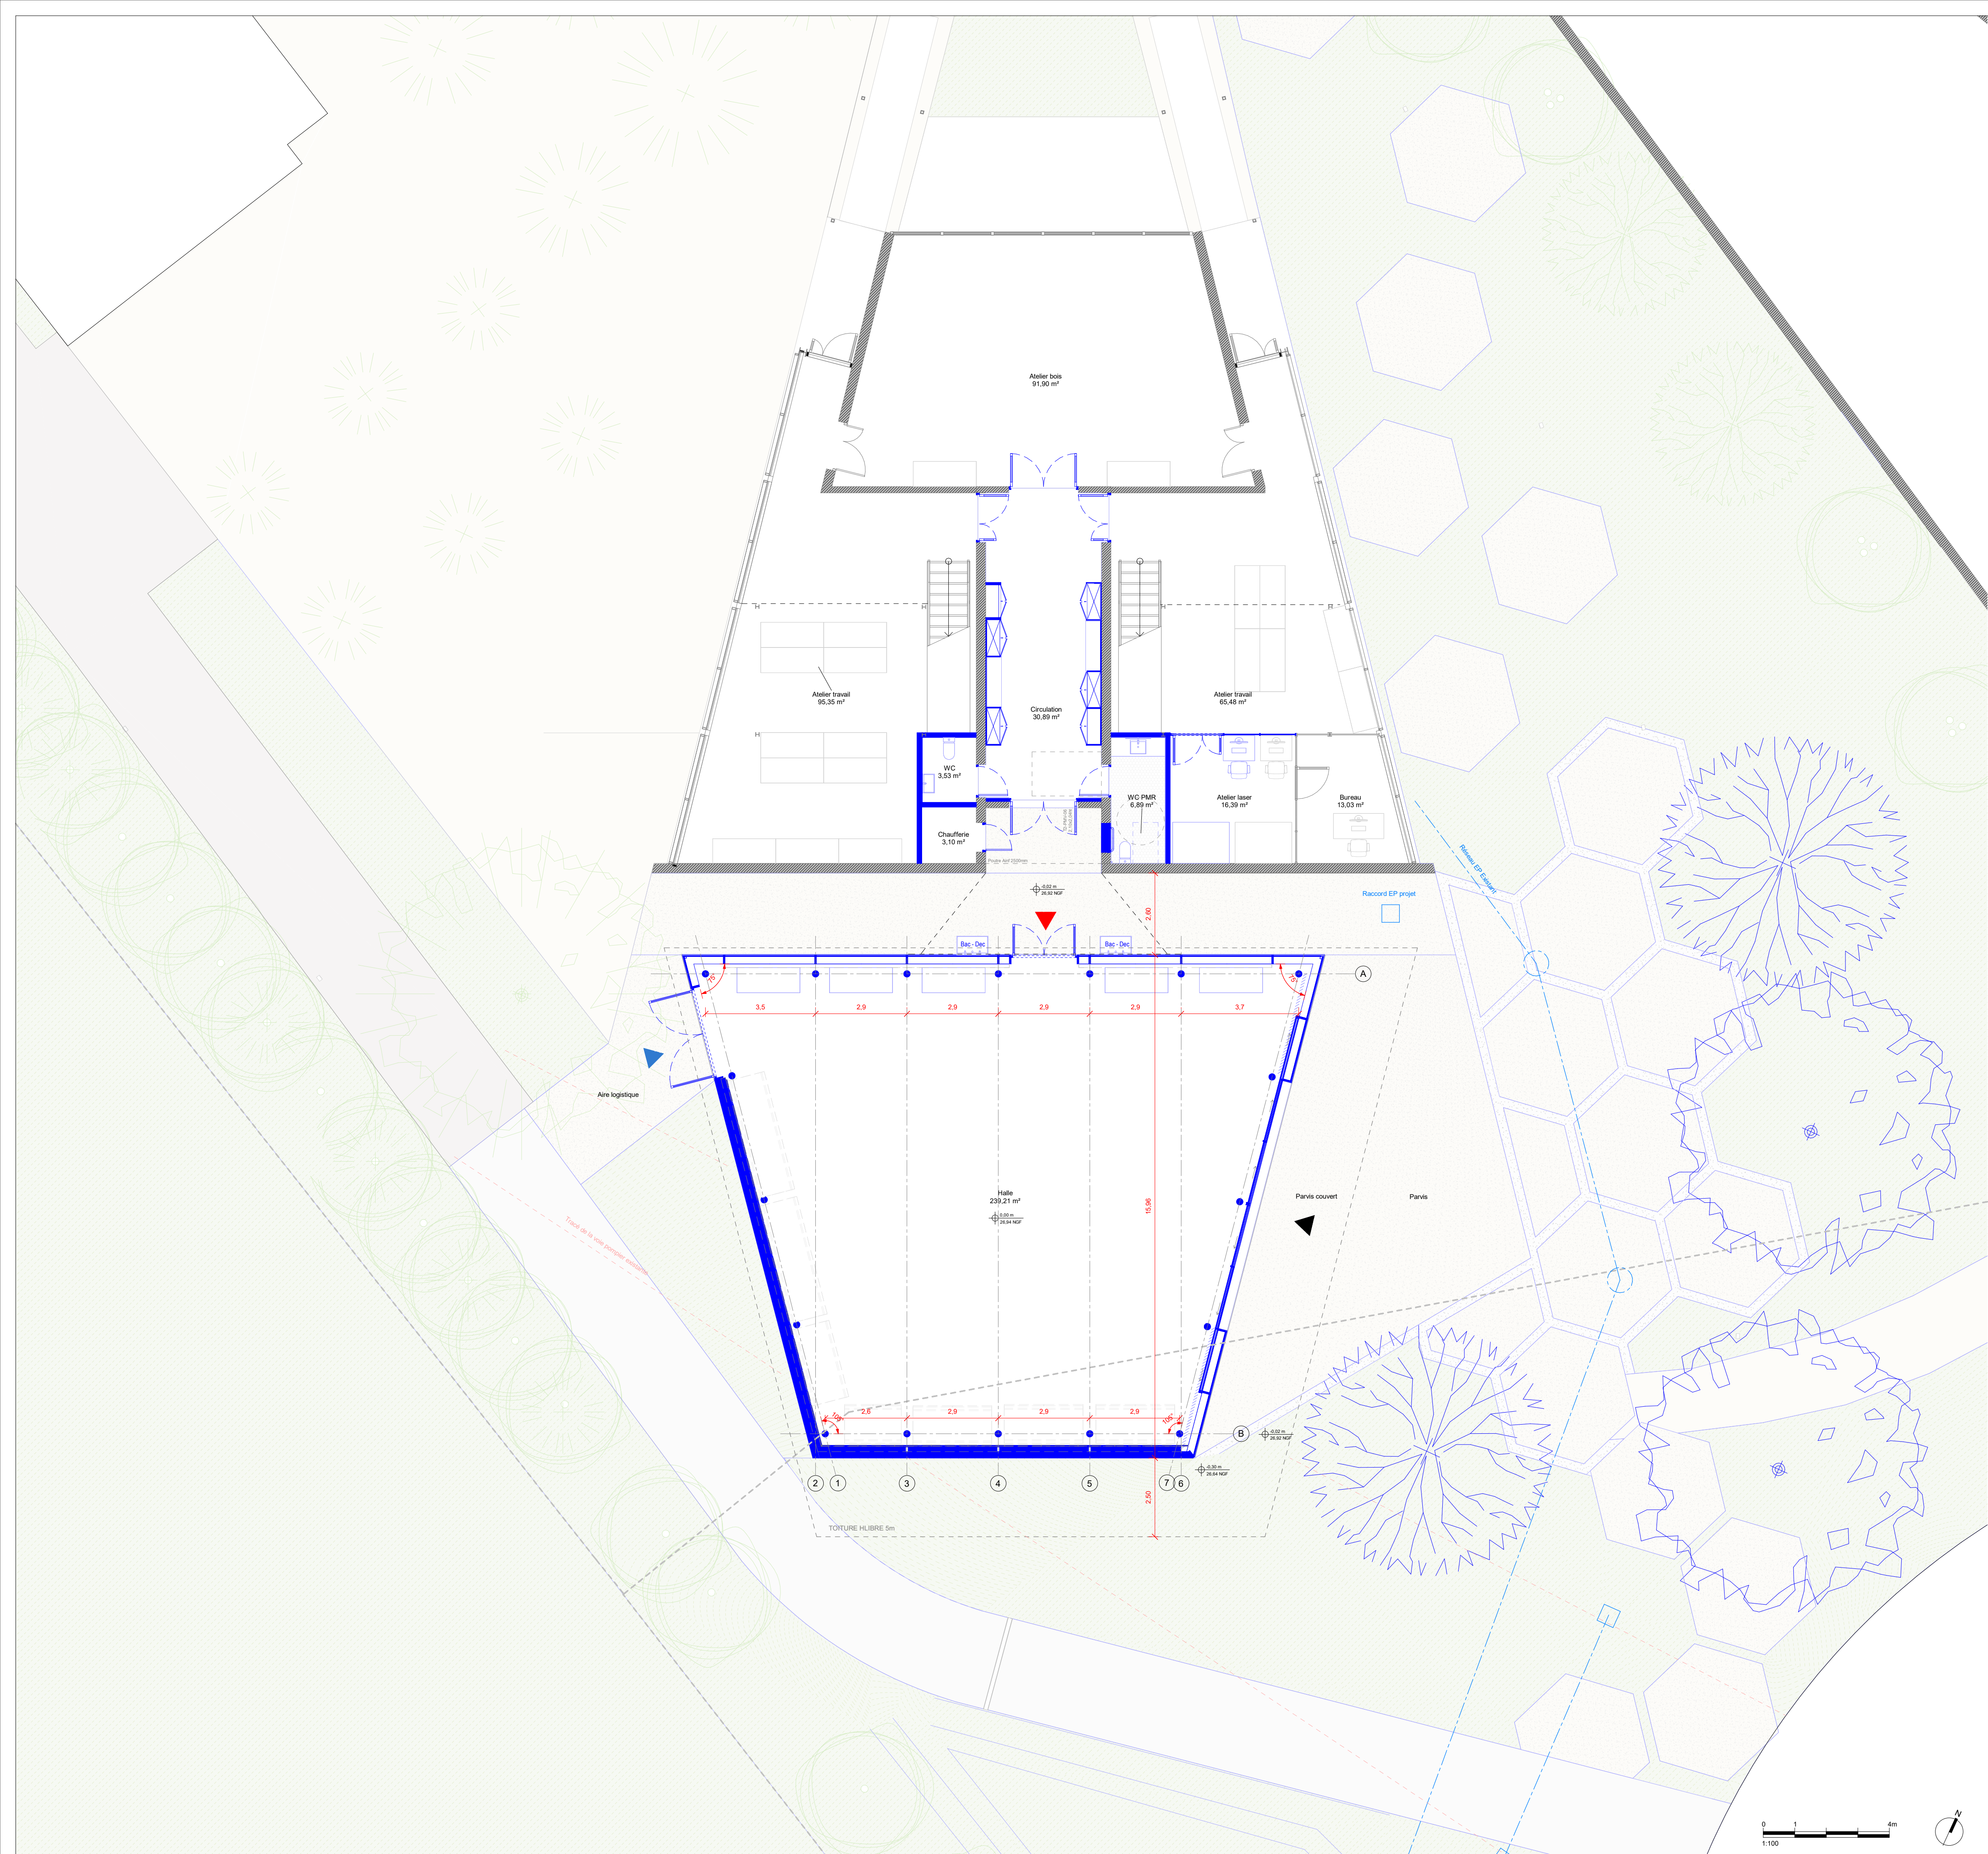

LÉGENDE PLANS DE NIVEAU - Repérage des phases

Limites parcellaires

Démoli / dépose

Projet

Revêtements - Existants

Végétation extérieure type gazon rustique

Cheminements piéton type stabilisé

Voirie type enrobé

Revêtements - Projet

Végétation extérieure type gazon rustique

Cheminements piéton type stabilisé

Voirie type enrobé

Végétaux

Arbres existants

Arbres démolis

Arbres projet

Réseaux

Réseau EP

Raccord EP Projet

Accès

Accès principal

Accès logistique

Accès secondaire

LÉGENDE PASTILLE

SYMBOLE	CODE	TYPE DE SOL	CODE	TYPE DE PLAFOND
Numéro local N° 152 Surface 150,15 m2 Type de sol SOL-01 PLF-01 Type de plafond Hauteur sous plafond 2,85m 3,05m Hauteur sous plancher	S-BET	DALLE BÉTON	P-PLA	PLAFOND PLÂTRE
	S-CAR-1	CARRELAGE EXISTANT (Hexagones)	P-PLA-1	PLAFOND PLÂTRE HYDRO
	S-CAR-2	CARRELAGE Type 1	P-PLA-2	PLAFOND PLÂTRE CF 1h
	S-RES	RÉSINE COULÉE	P-ACO-1	PLAFOND LAMES DE BOIS

ENSAPBX – ESPACE PEDAGOGIQUE (HALLE)

MAITRISE D'OUVRAGE		MAITRISE D'OEUVRE	
MAITRISE D'OUVRAGE ENSAP BORDEAUX 740 cours de la Libération 33400 TALENCE Tél: 0557 251 111 Mail: fabien.ansel@bordeaux.archi.fr	 ENSAP BORDEAUX	ARCHITECTE MANDATAIRE ATELIER FERRET ARCHITECTURES 17, Rue du Commandant Cousteau, 33100 BORDEAUX Tél: 05 57 71 19 25 Mail: atelierferret@archi-ferret.eu	
		BOLLINGER & GROHMANN 15 rue Eugène Varlin 75010 PARIS Tél: 01 44 64 00 10 Mail: office@bollinger-grohmann.fr	BOLLINGER+GROHMANN
		CAP TERRE Immeuble Hyédon - 71 rue Carle Vernet 33800 BORDEAUX Tél: 06 17 37 86 76 Mail: ddc@cap-terre.com	
BUREAU DE CONTROLE DEKRA Industrial SAS 85 rue de la morandière 33185 LE HAILLAN Tél: 06 29 68 51 35 Mail: benoit.lantheaume@dekra.com		ORFEA 22 rue Atlantis - Immeuble Antares - 87069 LIMOGES Tél: 06 18 82 29 78 Mail: emmanuel.fedrah@orfea-acoustique.com	
CSSI NAMIXIS & SSICOOP Avenue de la poterie 33170 GRADIGNAN Tél: 07 86 00 23 02 Mail: alexis.faubo@groupesysteme.com			
CSPS PRESENTS 3 rue Philippe Joly (BAYA les Cimes 3) 33800 BORDEAUX Tél: 06 74 28 40 46 Mail: f.ferret@presents.fr			

ESQ	APS	APD	DPC	PRO	DCE	EXE

PLAN DE NIVEAU N0 - Repérage Phase projet

PLAN-N0-PRO

DATE	INDICE	DESIGNATION DE LA PIECE	EMETTEUR	ECHELLE
JUN 2026		ENSAP-DCE-AFA-PLN-N0-PRO	ATELIER FERRET ARCHITECTURES	1/100"

0 1 4m

1:100

N