


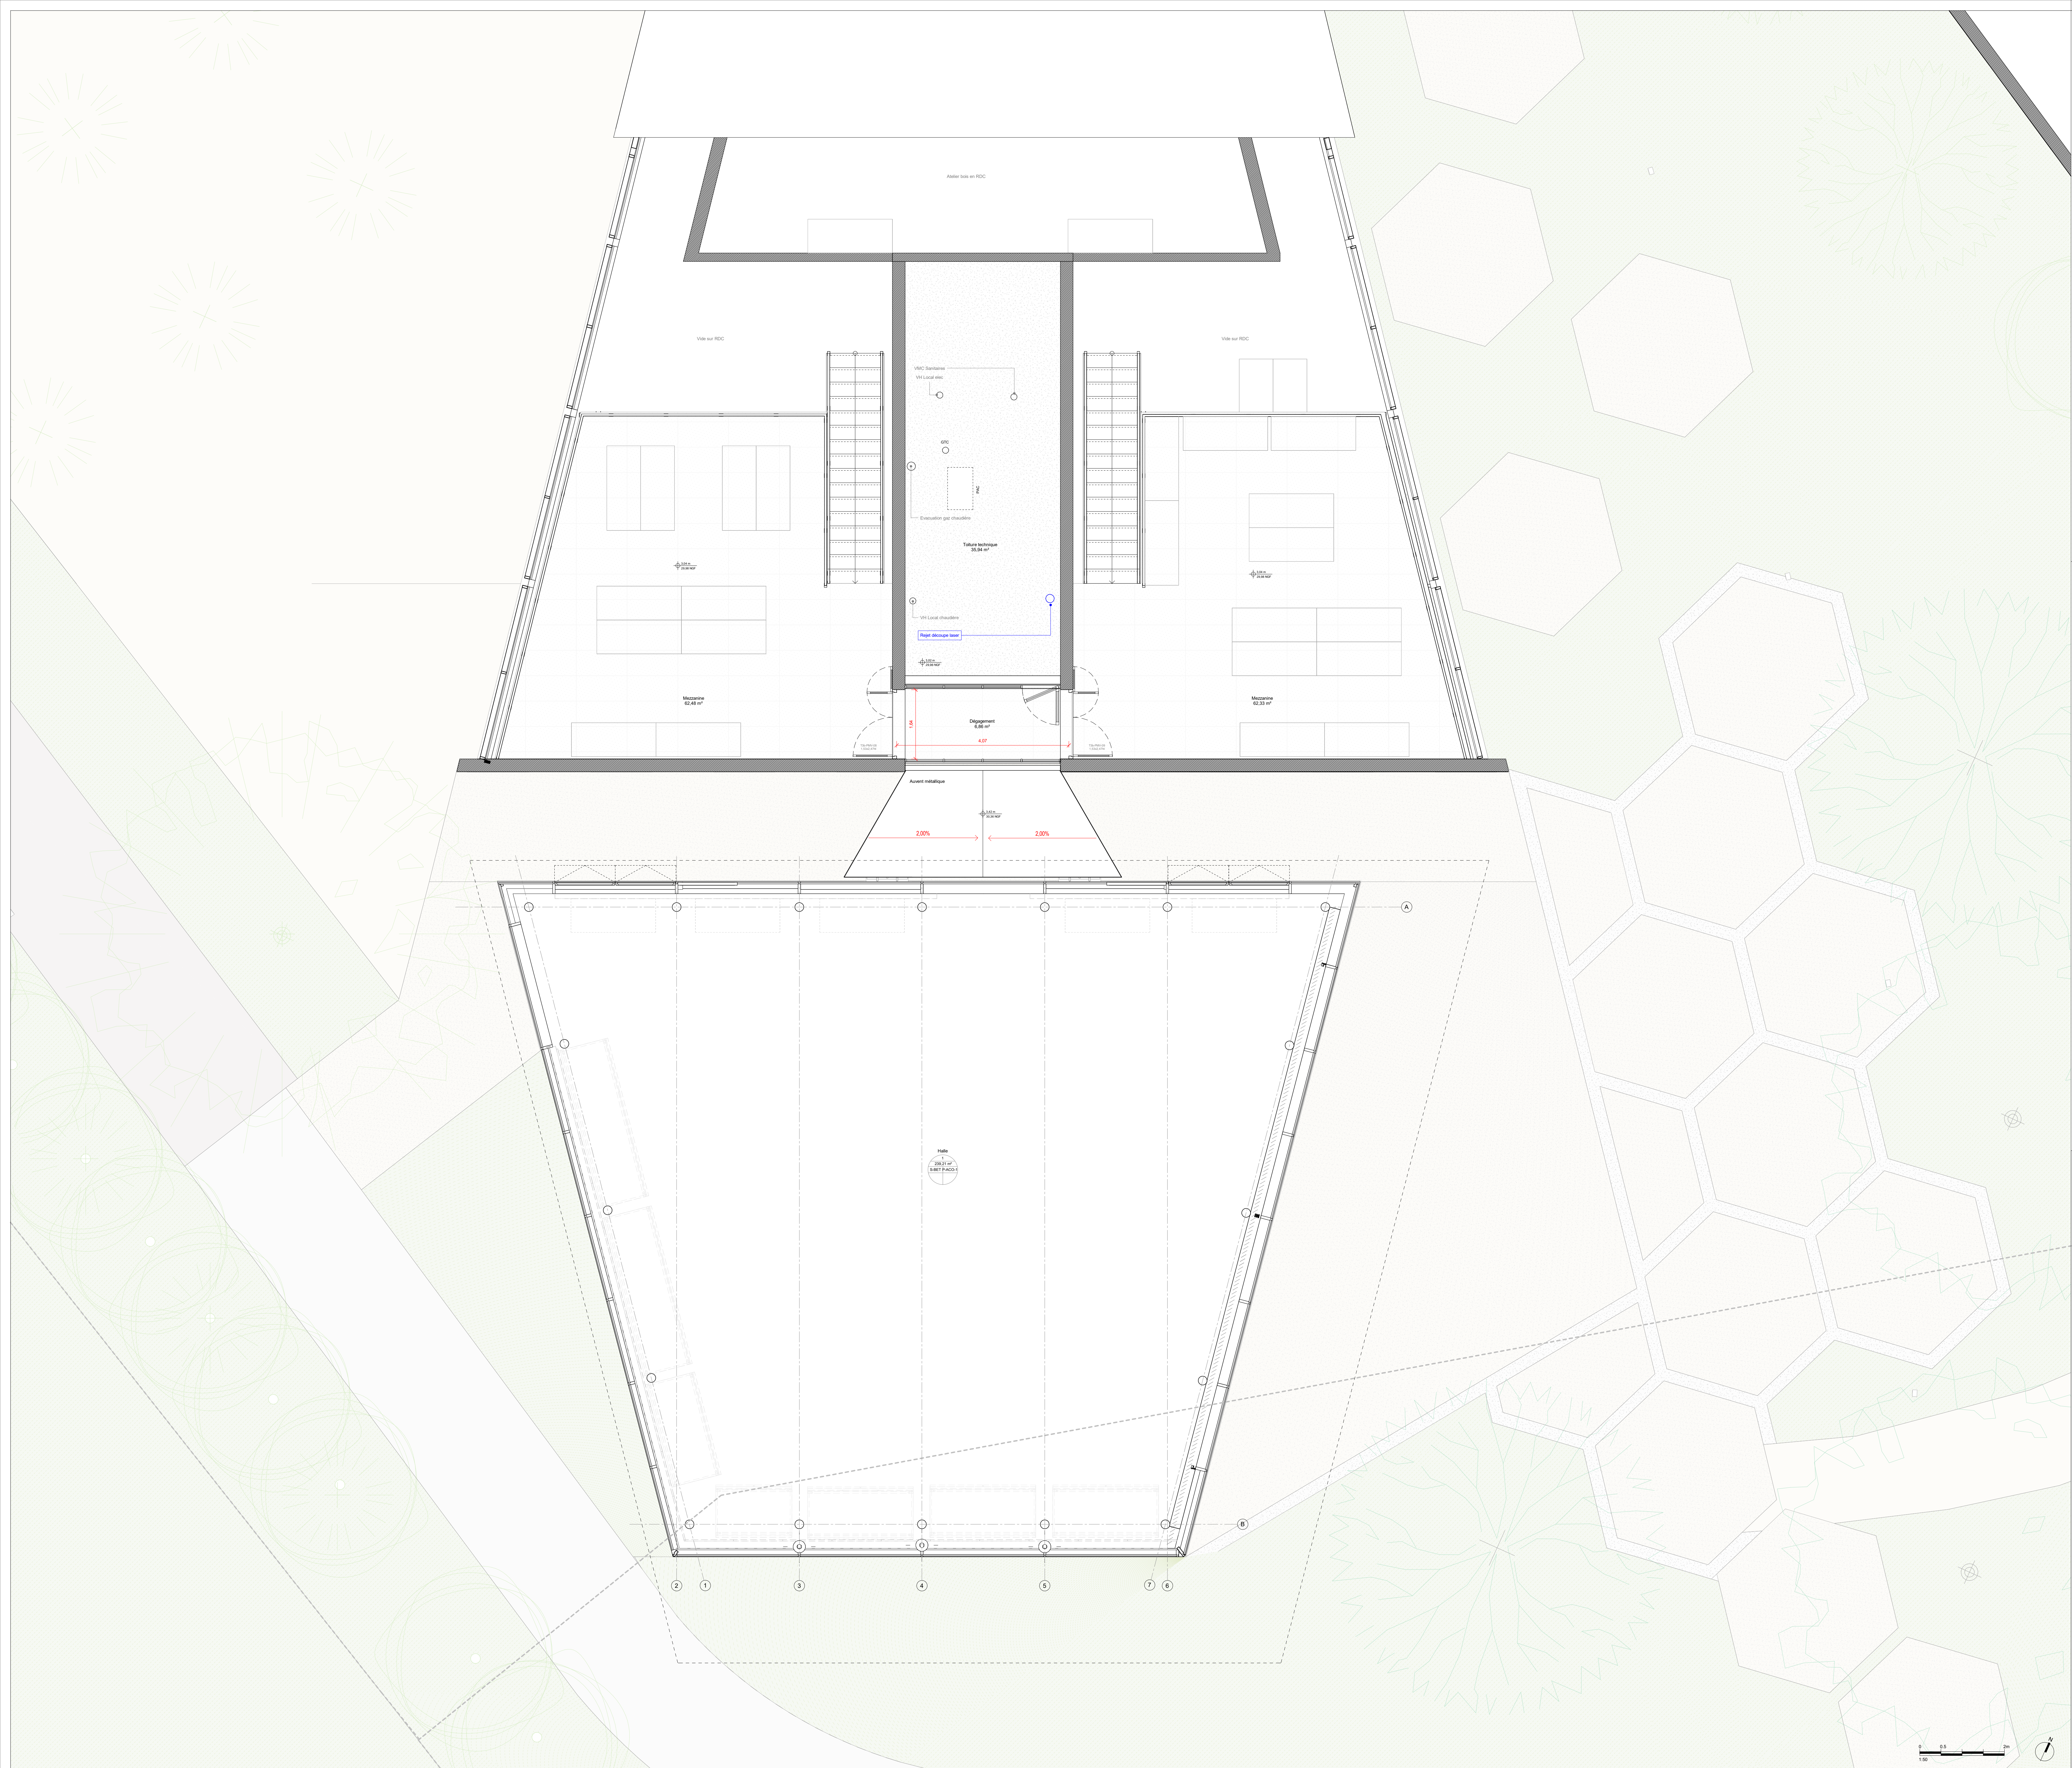

LÉGENDE PLANS DE NIVEAU

Limites parcellaires

Pavements

- Végétation extérieure type gazon rustique
- Cheminements piéton type stabilisé
- Voirie type enrobé
- Dalle béton désactivée

Réseau

- Réseau EP
- Raccord EP Projet

Végétaux

Autres existants

Autres projet

Accès

- Accès principal
- Accès logistique
- Accès secondaire

LÉGENDE PASTILLE

SYMBÔLE	CODE	TYPE DE SOL	CODE	TYPE DE PLAFOND
S-BET	S-BET	DALLE BETON	P-PLA	PLAFOND PLATRE
S-CAR-1	S-CAR-1	CARRÉLAGE EXISTANT (thermo)	P-PLA-1	PLAFOND PLATRE HYDRO
S-CAR-2	S-CAR-2	CARRÉLAGE Type 1	P-PLA-2	PLAFOND PLATRE OF 1h
S-RES	S-RES	RESINE COULÉE	P-PLA-3	PLAFOND LAMES DE BOIS

ENSAPBX – ESPACE PEDAGOGIQUE (HALLE)



MAITRISE D'OUVRAGE

MAITRISE D'OUVRAGE
ENSAP BORDEAUX
17 rue de la République
33000 BORDEAUX
Tel: 05 57 77 11 11
Mail: fabien.arnaud@ensap.arch.fr

MAITRISE D'OEUVRE

ARCHITECTE ASSOCIÉE
ATELIER FERRET ARCHITECTURES
17 rue de la République
33000 BORDEAUX
Tel: 05 57 77 11 11
Mail: atelierferret@atelierferret.fr

BOLLINGER & GROHMANN
17 rue de la République
33000 BORDEAUX
Tel: 05 57 77 11 11
Mail: atelierferret@atelierferret.fr

CONTROLEURS ET COORDINATEURS TECHNIQUES

BUREAU DE CONTROLE
DEKRA Industrielle SAS
33 rue de la République
33000 BORDEAUX
Tel: 05 57 77 11 11
Mail: bureau@dekra.com

CSBI
NAMIXIS & SICOOP
Avenue de la République
33000 BORDEAUX
Tel: 05 57 77 11 11
Mail: bureau@namixis.com

CSBS
PRESENTS
3 rue Principale Juv (BAYE les Cimes 3)
33000 BORDEAUX
Tel: 05 57 77 11 11
Mail: bureau@present.fr

MAITRISE D'OUVRAGE

MAITRISE D'OUVRAGE
ENSAP BORDEAUX
17 rue de la République
33000 BORDEAUX
Tel: 05 57 77 11 11
Mail: fabien.arnaud@ensap.arch.fr

MAITRISE D'OEUVRE

ARCHITECTE ASSOCIÉE
ATELIER FERRET ARCHITECTURES
17 rue de la République
33000 BORDEAUX
Tel: 05 57 77 11 11
Mail: atelierferret@atelierferret.fr

BOLLINGER & GROHMANN
17 rue de la République
33000 BORDEAUX
Tel: 05 57 77 11 11
Mail: atelierferret@atelierferret.fr

CONTROLEURS ET COORDINATEURS TECHNIQUES

BUREAU DE CONTROLE
DEKRA Industrielle SAS
33 rue de la République
33000 BORDEAUX
Tel: 05 57 77 11 11
Mail: bureau@dekra.com

CSBI
NAMIXIS & SICOOP
Avenue de la République
33000 BORDEAUX
Tel: 05 57 77 11 11
Mail: bureau@namixis.com

CSBS
PRESENTS
3 rue Principale Juv (BAYE les Cimes 3)
33000 BORDEAUX
Tel: 05 57 77 11 11
Mail: bureau@present.fr

ESQ	APS	APD	DPC	PRO	DCE	EXE
PLAN DE NIVEAU N1						
DATE	INDEX	DESIGNATION DE LA PIÈCE	EMETTEUR	PLN-N1		
JUN 2024		ENSAP-OC-AP-PLN-N1	ATELIER FERRET ARCHITECTURES	1/100		