


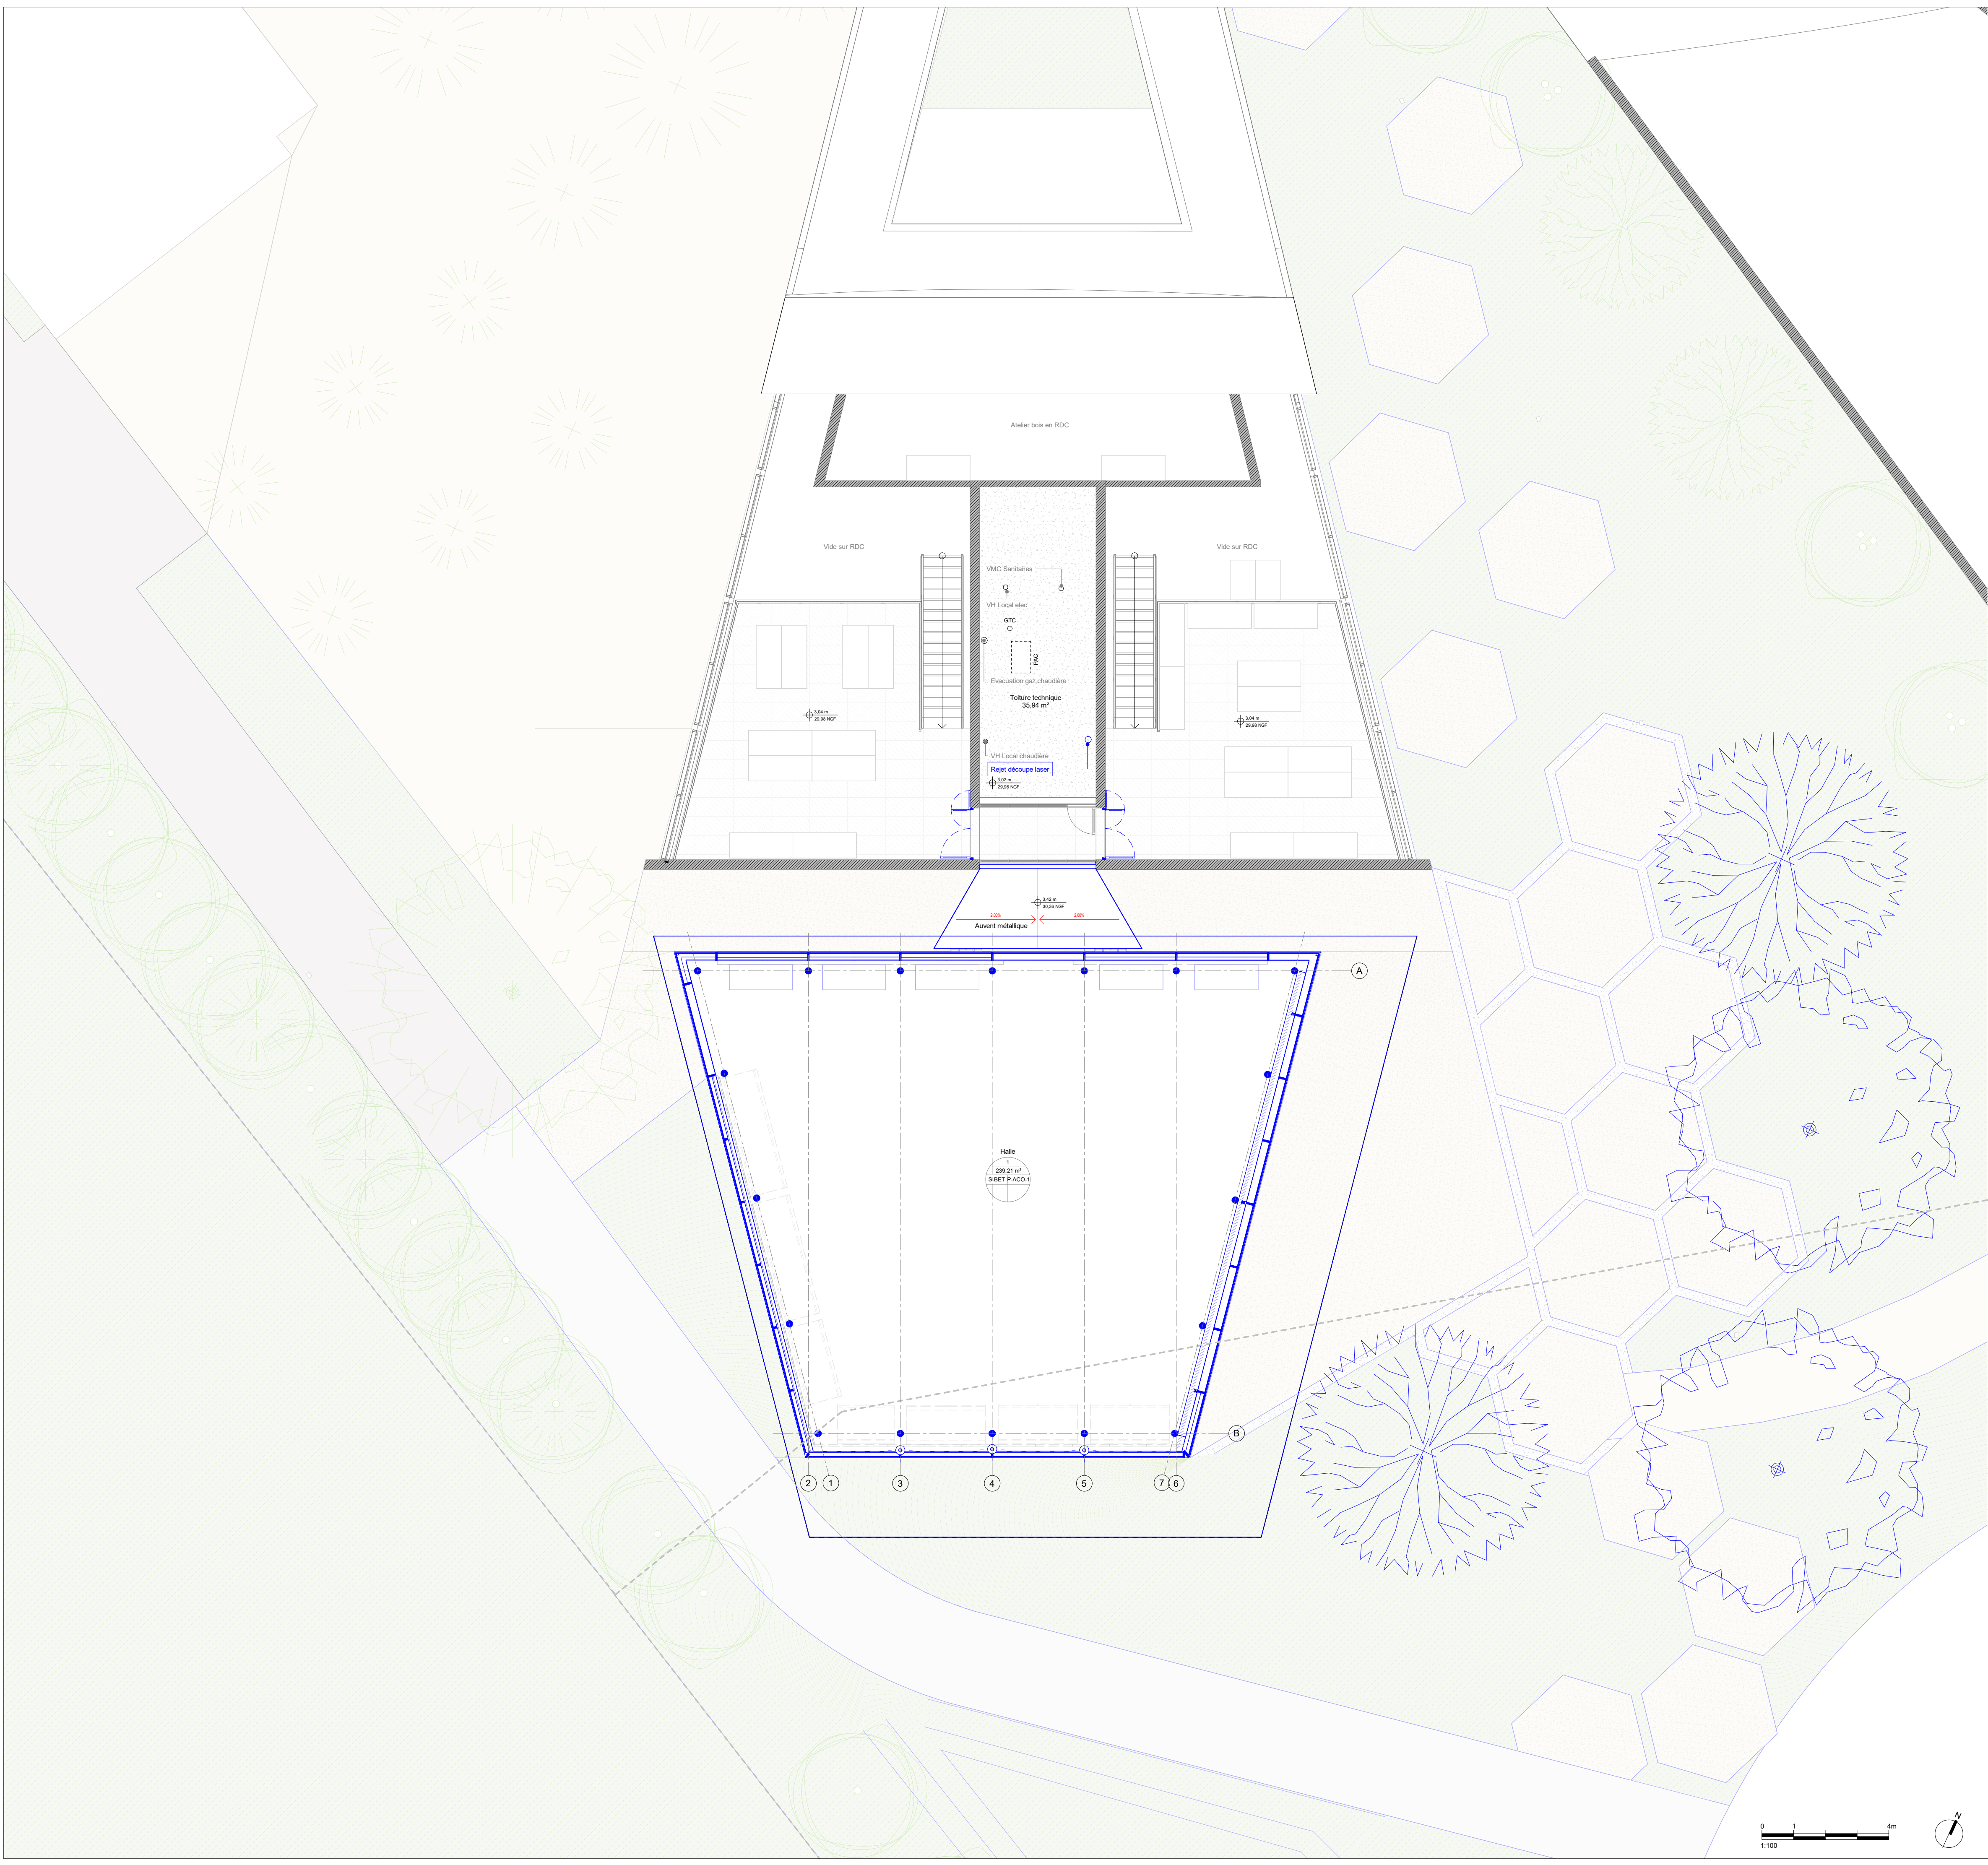

LÉGENDE PLANS DE NIVEAU - Repérage des phases

--- Limites parcellaires

Démoli / dépose

Projet

Revêtements - Existants

Végétation extérieure type gazon rustique

Cheminements piéton type stabilisé

Voirie type enrobé

Revêtements - Projet

Végétation extérieure type gazon rustique

Cheminements piéton type stabilisé

Voirie type enrobé

Végétaux

Arbres existants

Arbres démolis

Arbres projet

Réseaux

Réseau EP

Raccord EP Projet

Accès

Accès principal

Accès logistique

Accès secondaire

LÉGENDE PASTILLE

SYMBOLE	CODE	TYPE DE SOL	CODE	TYPE DE PLAFOND
	S-BET	DALLE BÉTON	P-PLA	PLAFOND PLÂTRE
	S-CAR-1	CARRELAGE EXISTANT (Hexagones)	P-PLA-1	PLAFOND PLÂTRE HYDRO
	S-CAR-2	CARRELAGE Type 1	P-PLA-2	PLAFOND PLÂTRE CF 1h
	S-RES	RÉSINE COULÉE	P-ACO-1	PLAFOND LAMES DE BOIS

ENSAPBX – ESPACE PEDAGOGIQUE (HALLE)

MAITRISE D'OUVRAGE	MAITRISE D'OEUVRE
MAITRISE D'OUVRAGE ENSAP BORDEAUX 740 cours de la Libération 33400 TALENCE Tél: 0557 251111 Mail: fabien.ansel@bordeaux.archi.fr	ARCHITECTE MANDATAIRE ATELIER FERRET ARCHITECTURES 17, Rue du Commandant Cousteau, 33100 BORDEAUX Tél: 05 57 77 19 25 Mail: atelierferret@archiferret.eu
	BOLLINGER & GROHMANN 15 rue Eugène Varlin 75010 PARIS Tél: 01 44 64 00 10 Mail: office@bollinger-grohmann.fr
	CAP TERRE Immeuble Hyaléon - 71 rue Carle Vernet 33800 BORDEAUX Tél: 06 17 37 86 76 Mail: ddccarles@cap-terre.com
CONTROLEURS ET COORDINATEURS TECHNIQUES BUREAU DE CONTROLE DEKRA Industrial SAS 85 rue de la morandière 33185 LE HAILLAN Tél: 06 29 68 51 35 Mail: benoit.lantheaume@dekra.com	ORFEA 22 rue Atlantis - Immeuble Antares - 87069 LIMOGES Tél: 06 18 82 29 78 Mail: emmanuel.fedrah@orfea-acoustique.com
CS&I NAMIXIS & SSICOOP Avenue de la poterie 33170 GRADIGNAN Tél: 07 86 00 23 02 Mail: alexis.flauto@groupe-systea.com	ORFEA Le cabinet acoustique à l'école de son projet
CP&S PRESENTS 3 rue Philippe Joly (BAYA les Cimes 3) 33800 BORDEAUX Tél: 06 74 28 40 46 Mail: f.neuret@presentis.fr	

ESQ	APS	APD	DPC	PRO	DCE	EXE

PLAN DE NIVEAU N1 - Repérage Phase projet

PLAN-N1-PRO

DATE	INDICE	DESIGNATION DE LA PIECE	EMETTEUR	ECHELLE
JUN 2026		ENSAP-DCE-AFA-PLN-N1-PRO	ATELIER FERRET ARCHITECTURES	1/100"

0 1 4m

1:100