



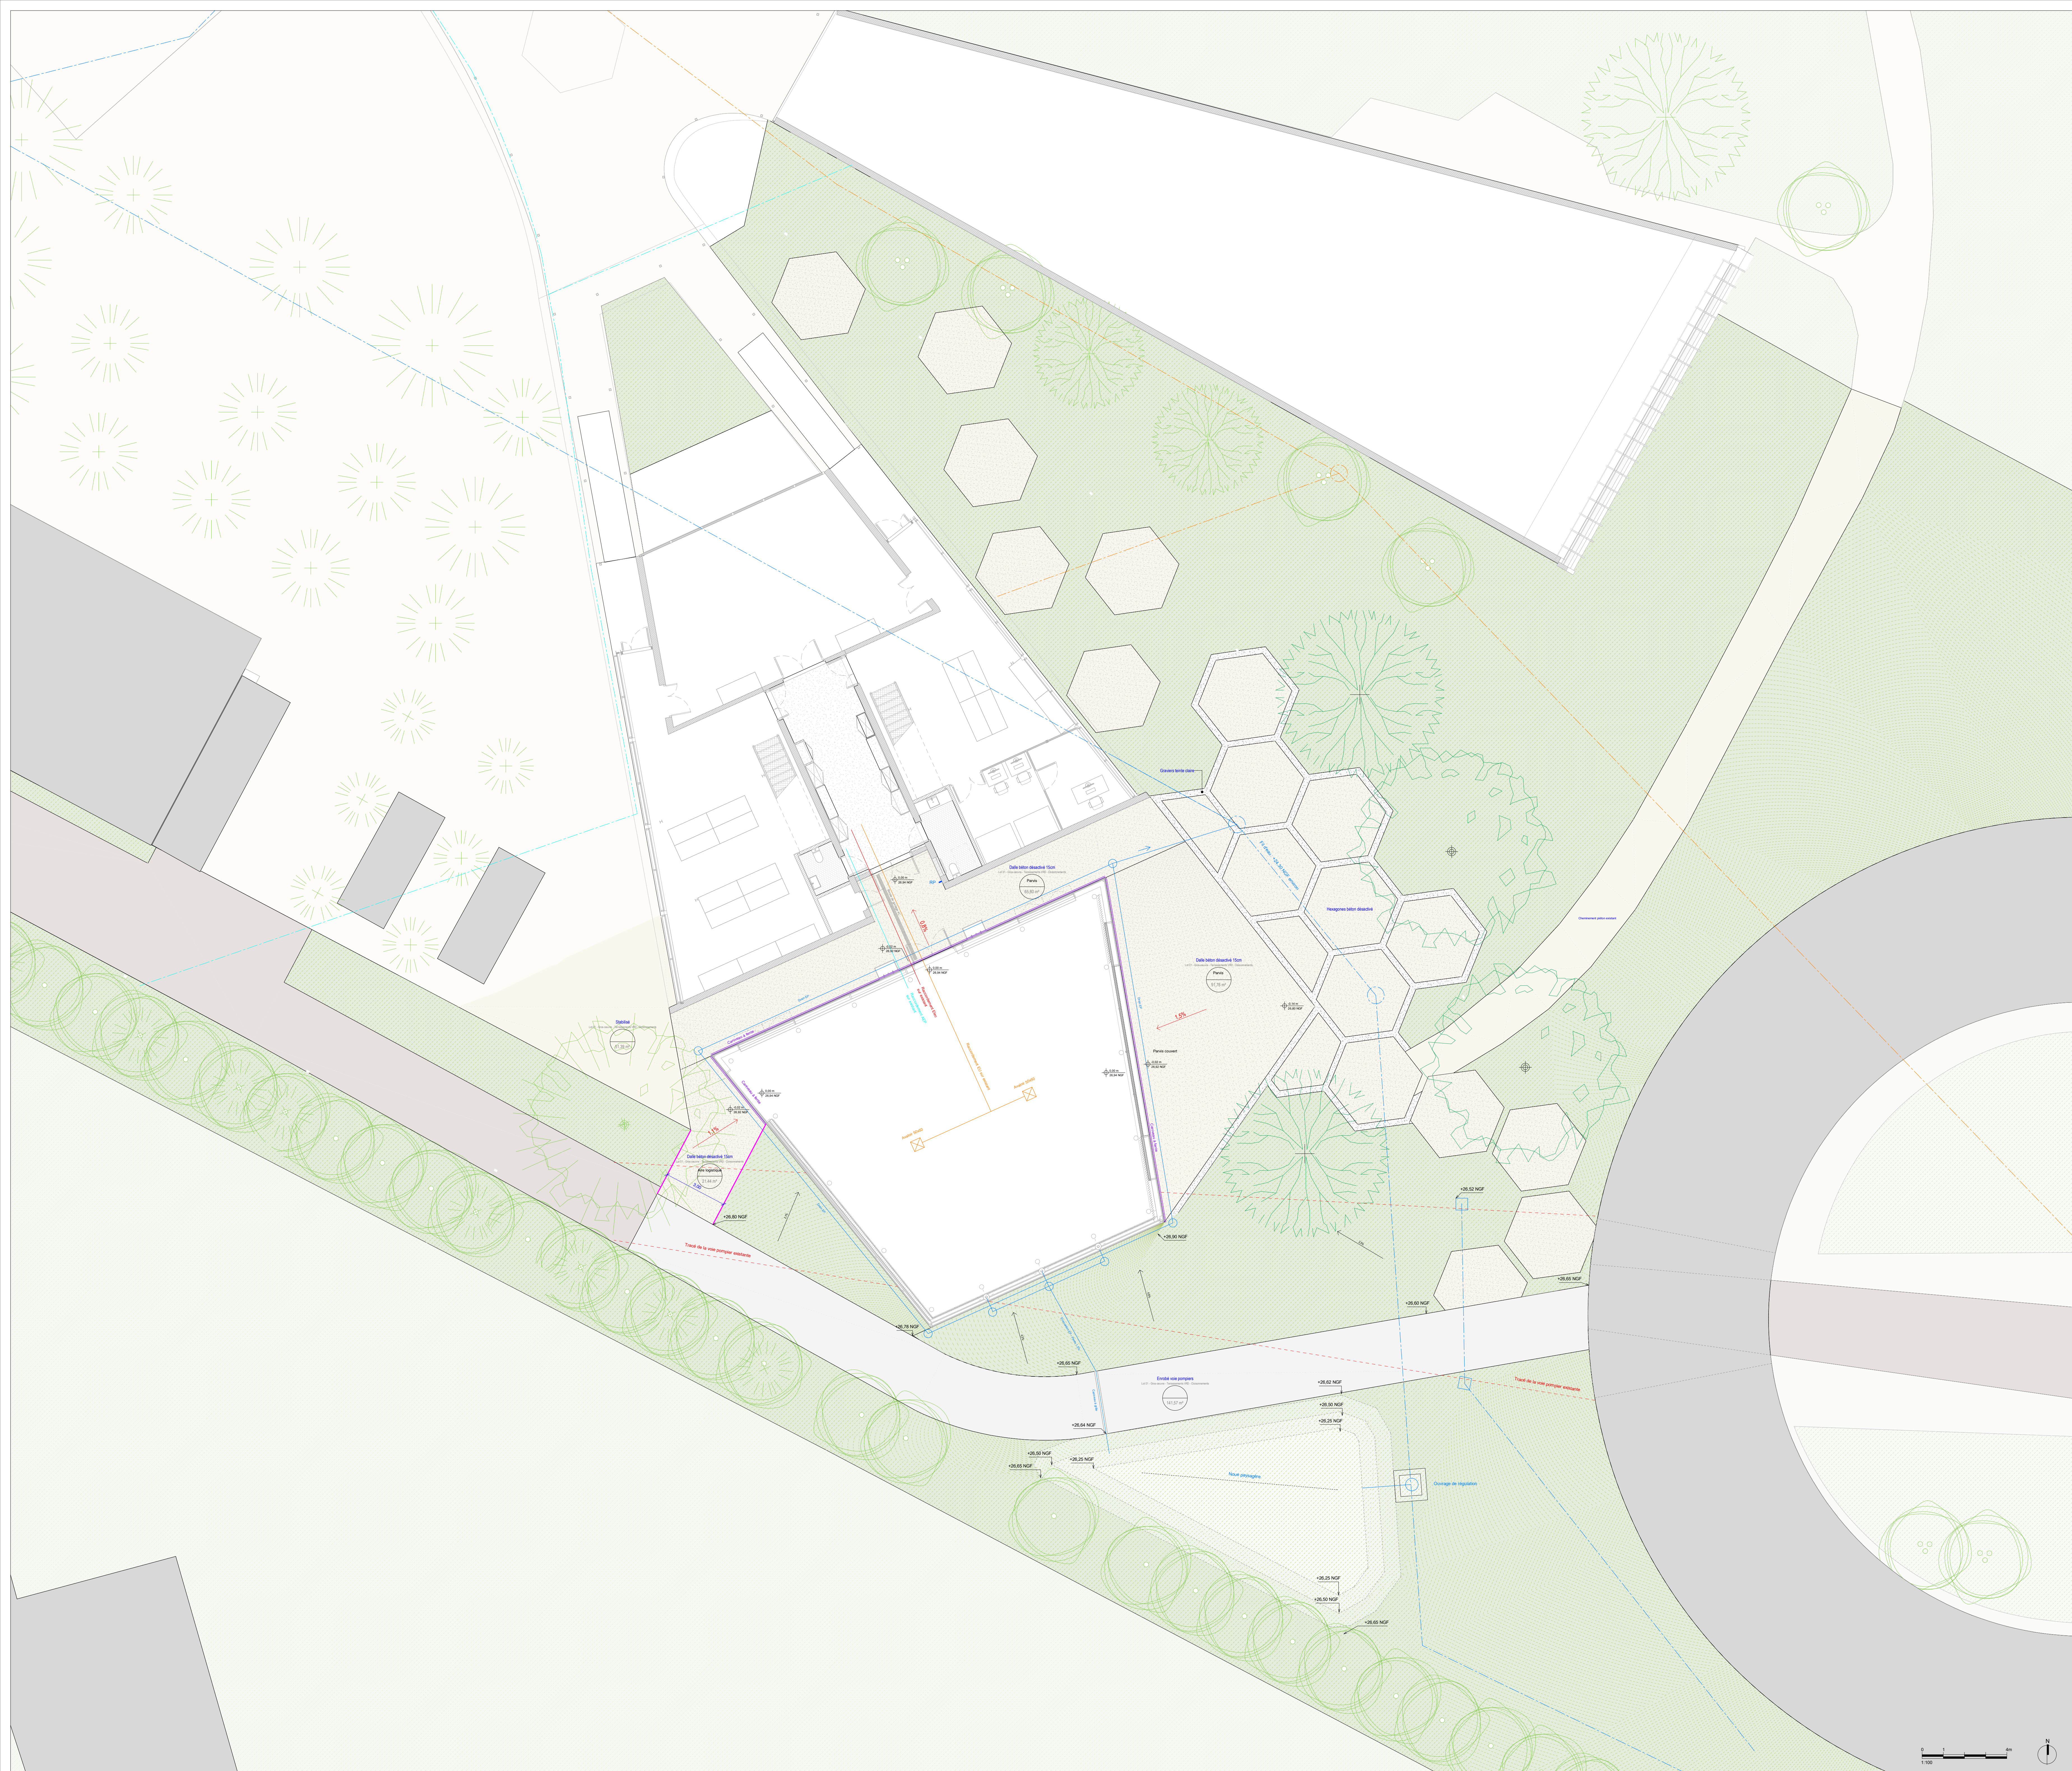

SCHEMA DE FONCTIONNEMENT - NOUE AVEC REJET A DEBIT REGULE

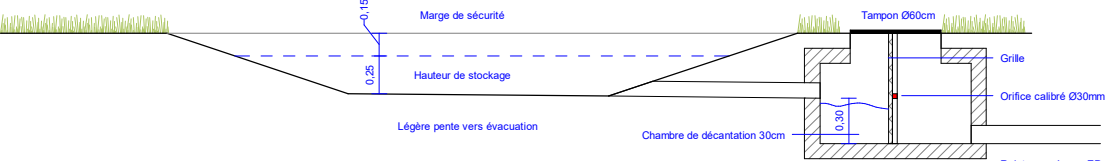

LEGENDE

- Limites parcellaires**
- Limites parcellaires
- Revêtements**
- Vegetation parcelle
 - Vegetation exterieur
 - Stabilite
 - Enrobé
 - Trottoir pavés béton
 - dalle béton
 - Enrobé voie pompier existante
 - Béton teinte rouge
 - Béton poreux sol sportif
 - Craieurs blancs
 - Dalle béton désactivée
 - Bordure métallique
- Réseaux**
- Réseau EP
 - Réseau EU
 - Réseau AEP
 - Raccord EP Projet
 - Raccord EU Projet
 - Raccord AEP Projet
 - Raccord Elec Projet
- Végétaux**
- Arbres existants
 - Arbres projet
- Accès**
- Accès techniques
 - Accès usagers
 - Issue de secours

ENSAPBX – ESPACE PEDAGOGIQUE (HALLE)



MAITRISE D'OUVRAGE

MAITRISE D'OUVRAGE
ENSAP BORDEAUX






















 













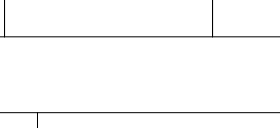




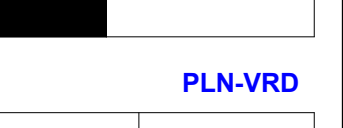



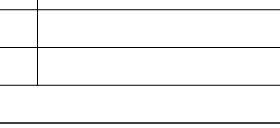



