


Echelles		Date		Réf		N° de plan	
1/100		13/03/2026		2020-15		2020 -15 - 01	
Esquisse	APS	APD	PRO	DCE	EXE	VISA	DOE
			X				

[illegible]

Remise à niveau des stands de tirs de Sainte Marthe - Marseille

RDC et Toiture

01

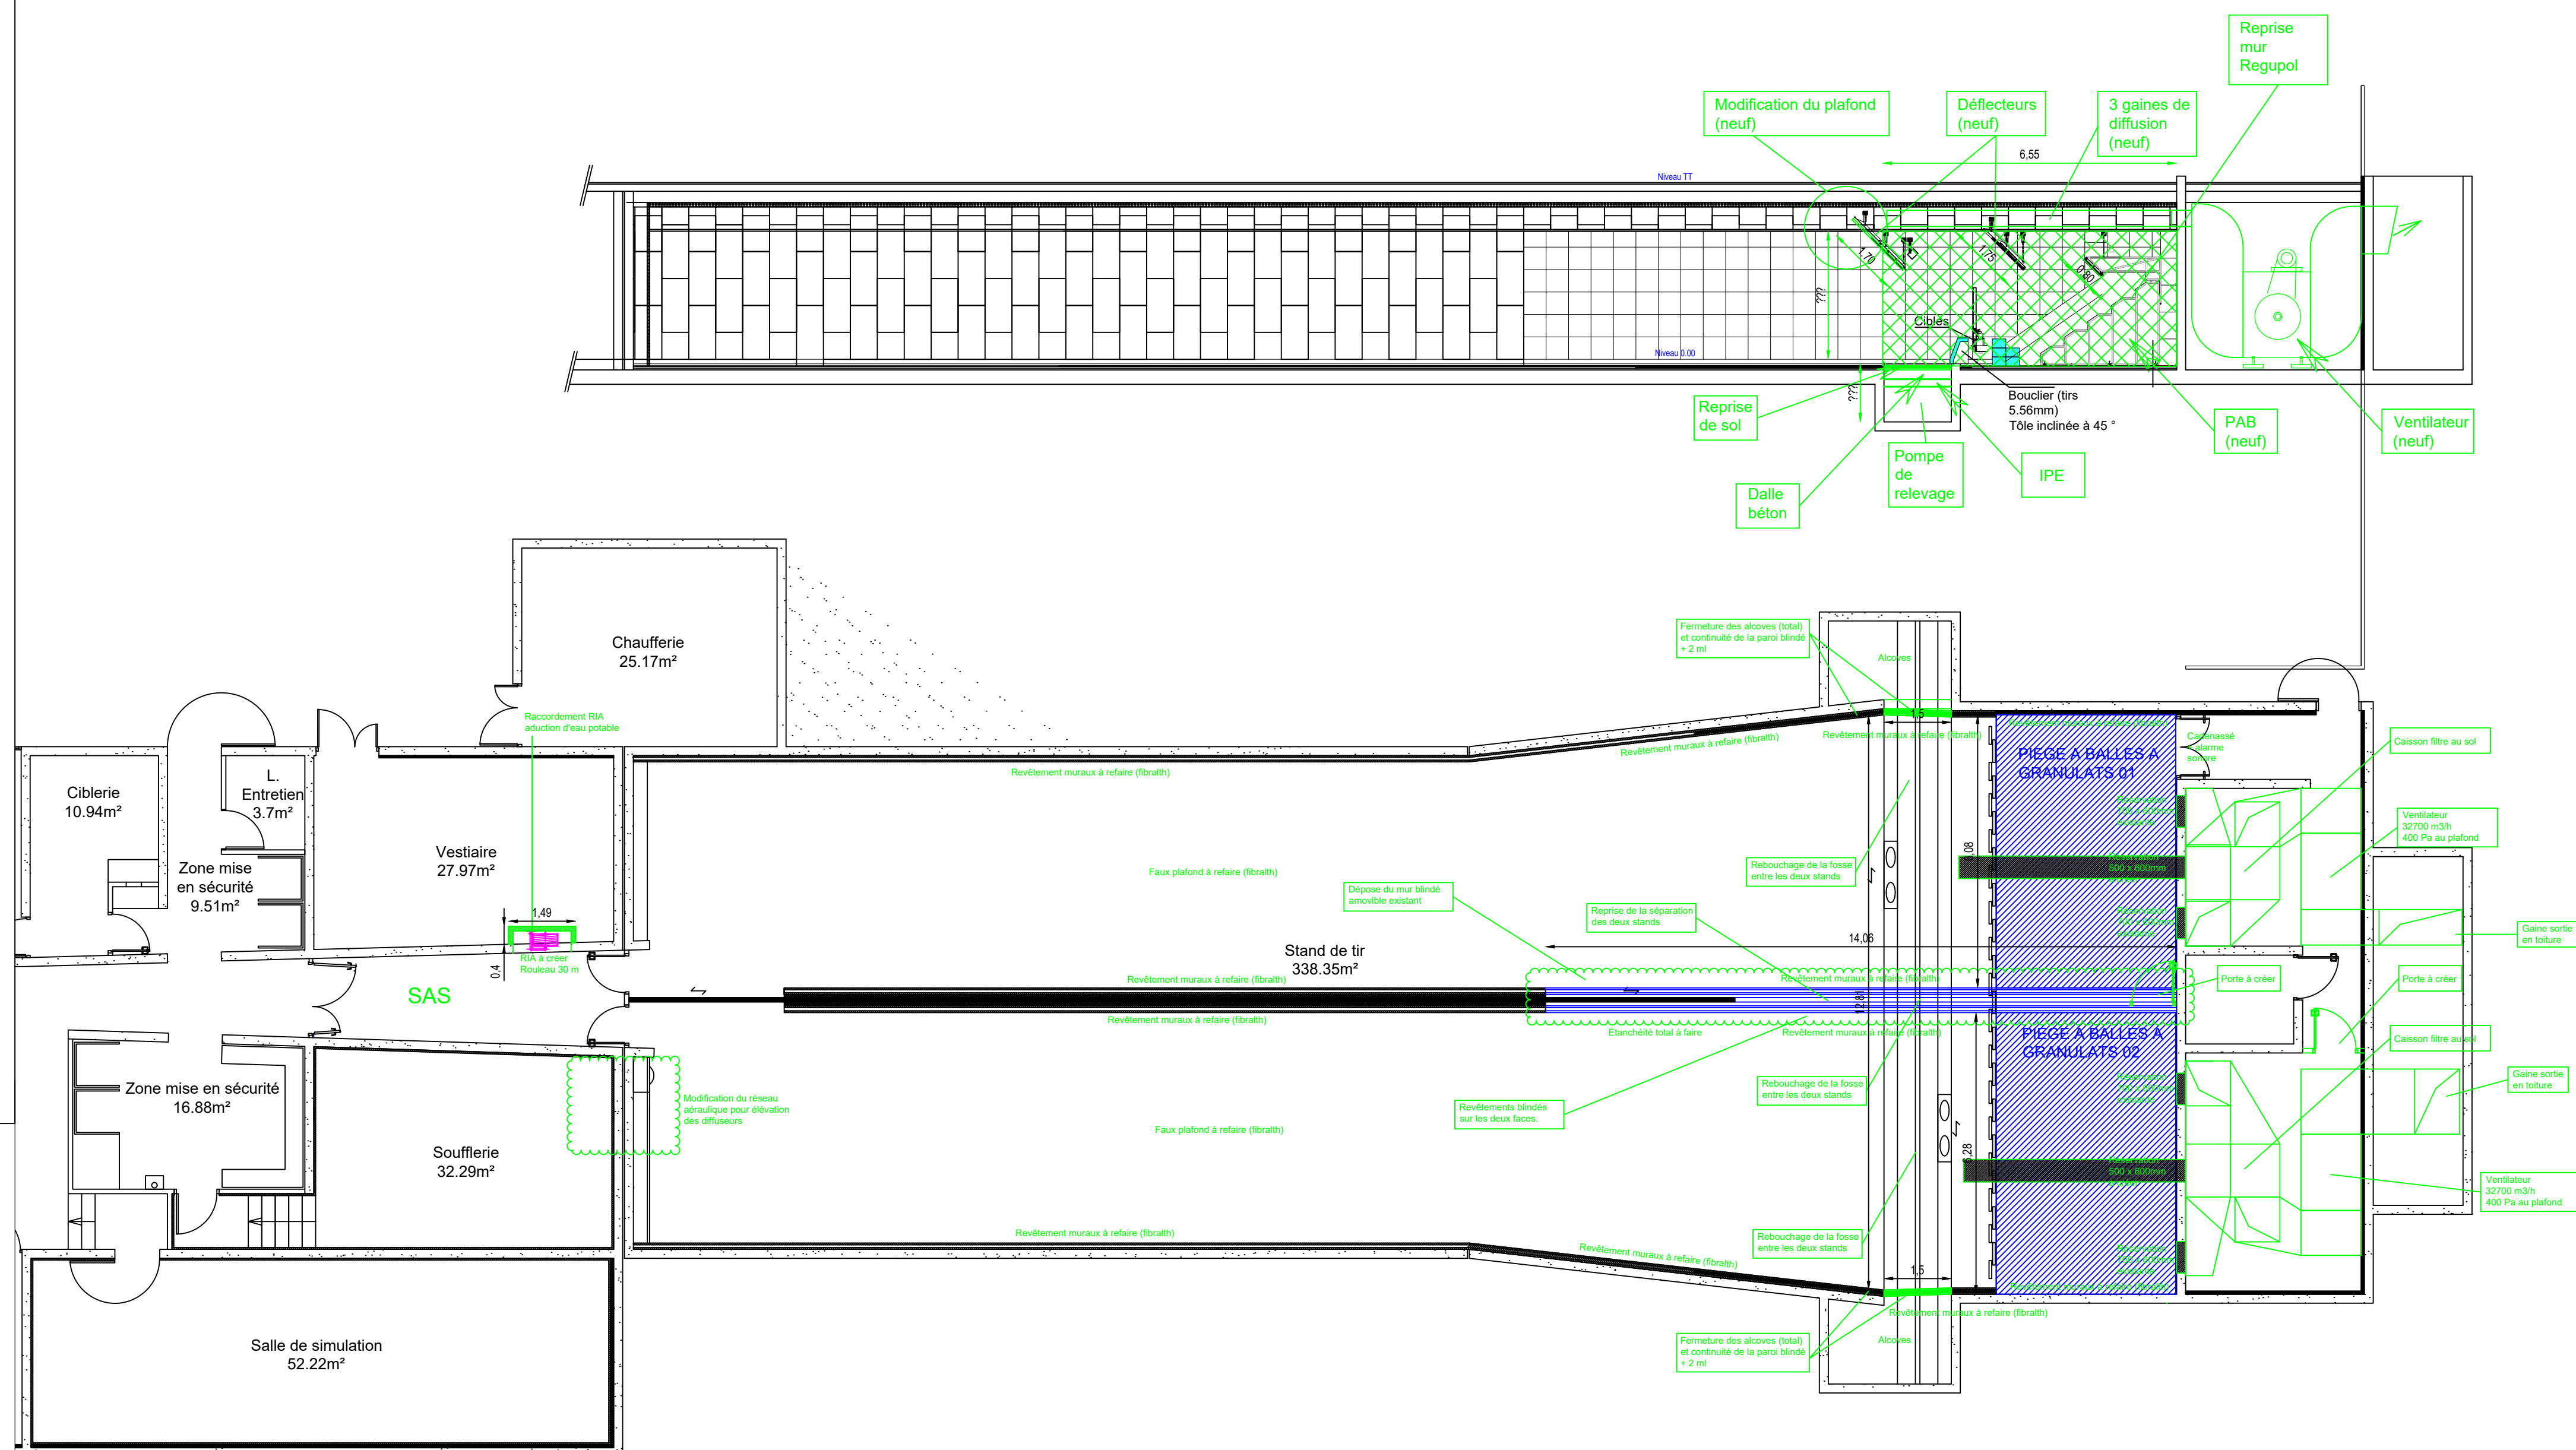

RDC

Cours
d'anglais