
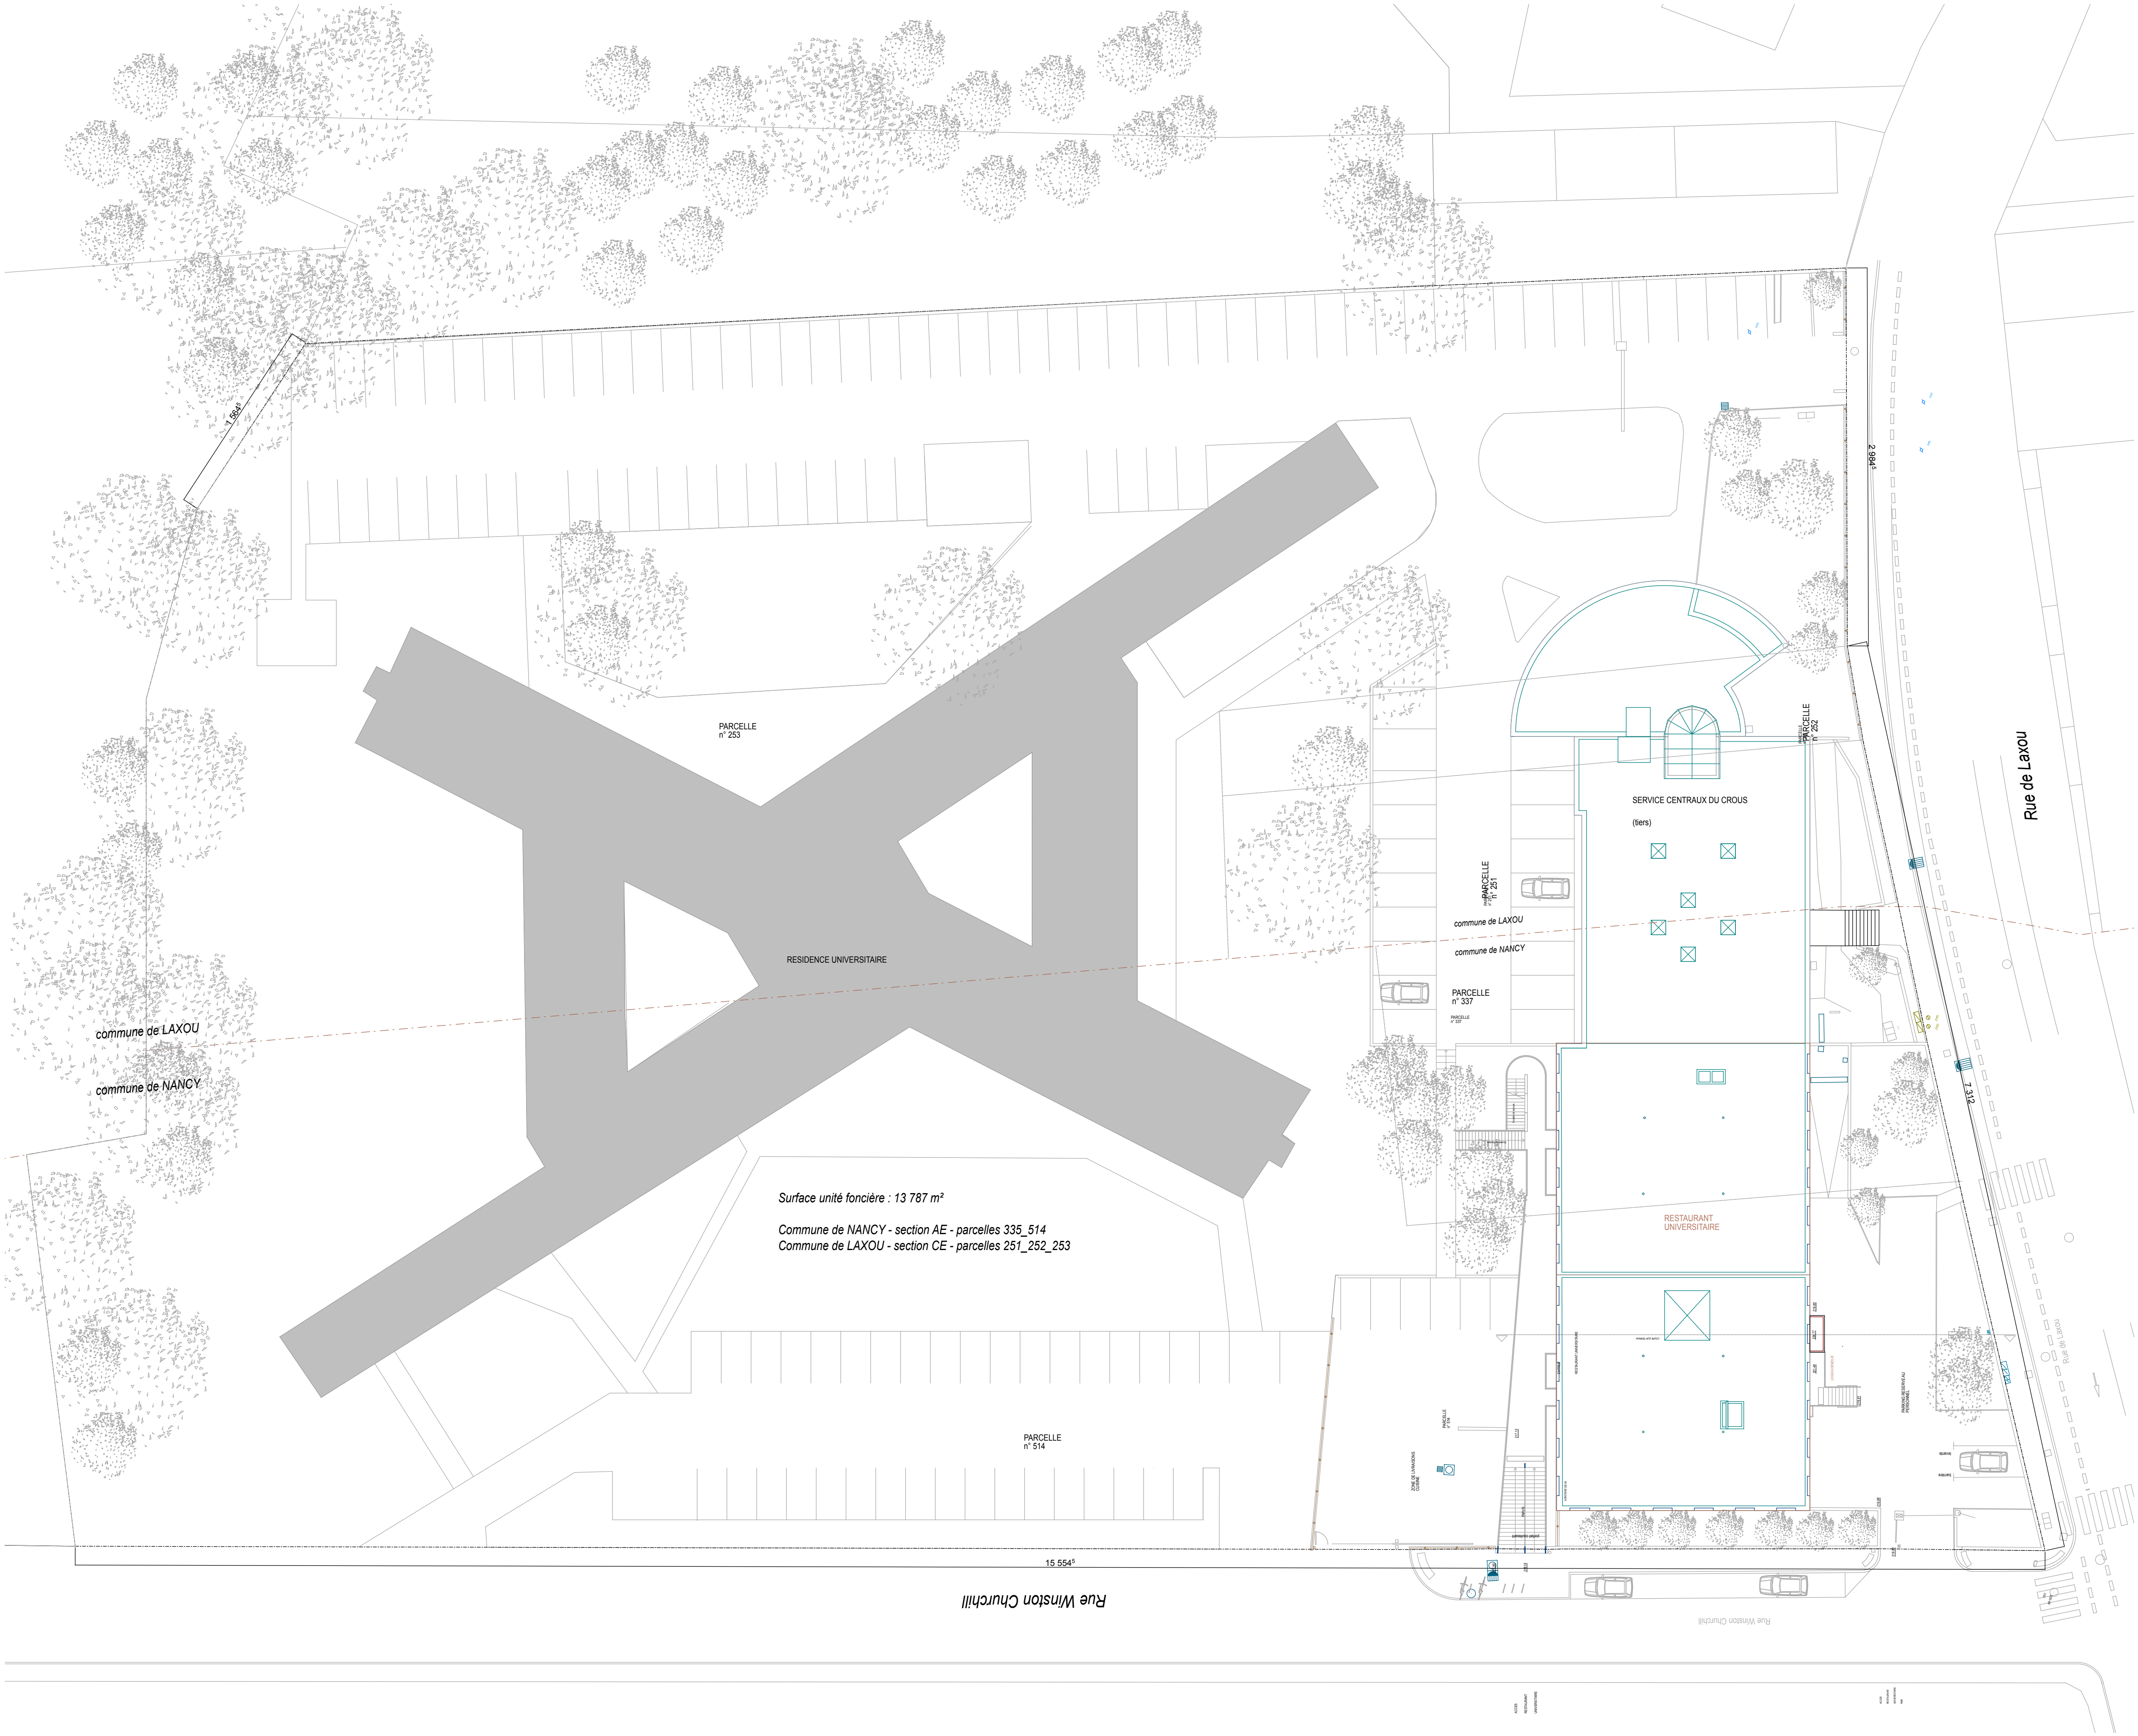


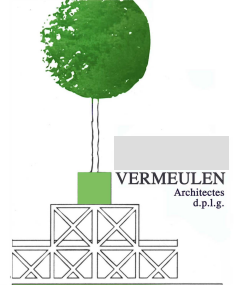

Maître de l'Ouvrage : Crous Lorraine 75, rue de Laxou, 54042 NANCY Cedex Tél : 03 83 91 88 29 crous-lorraine.fr REAMENAGEMENT DES BUREAUX ET HALL D'ACCUEIL 75 rue de Laxou – 54 042 NANCY	
PRO 01	PLAN DE MASSE
05/06/2026	
ATELIER D'ARCHITECTURE DU PARC 	Maitrise d'Oeuvre: Atelier d'Architecture du PARC - AAPA 11 rue de Graffigny 54 000 NANCY tel : 03 83 40 69 34