


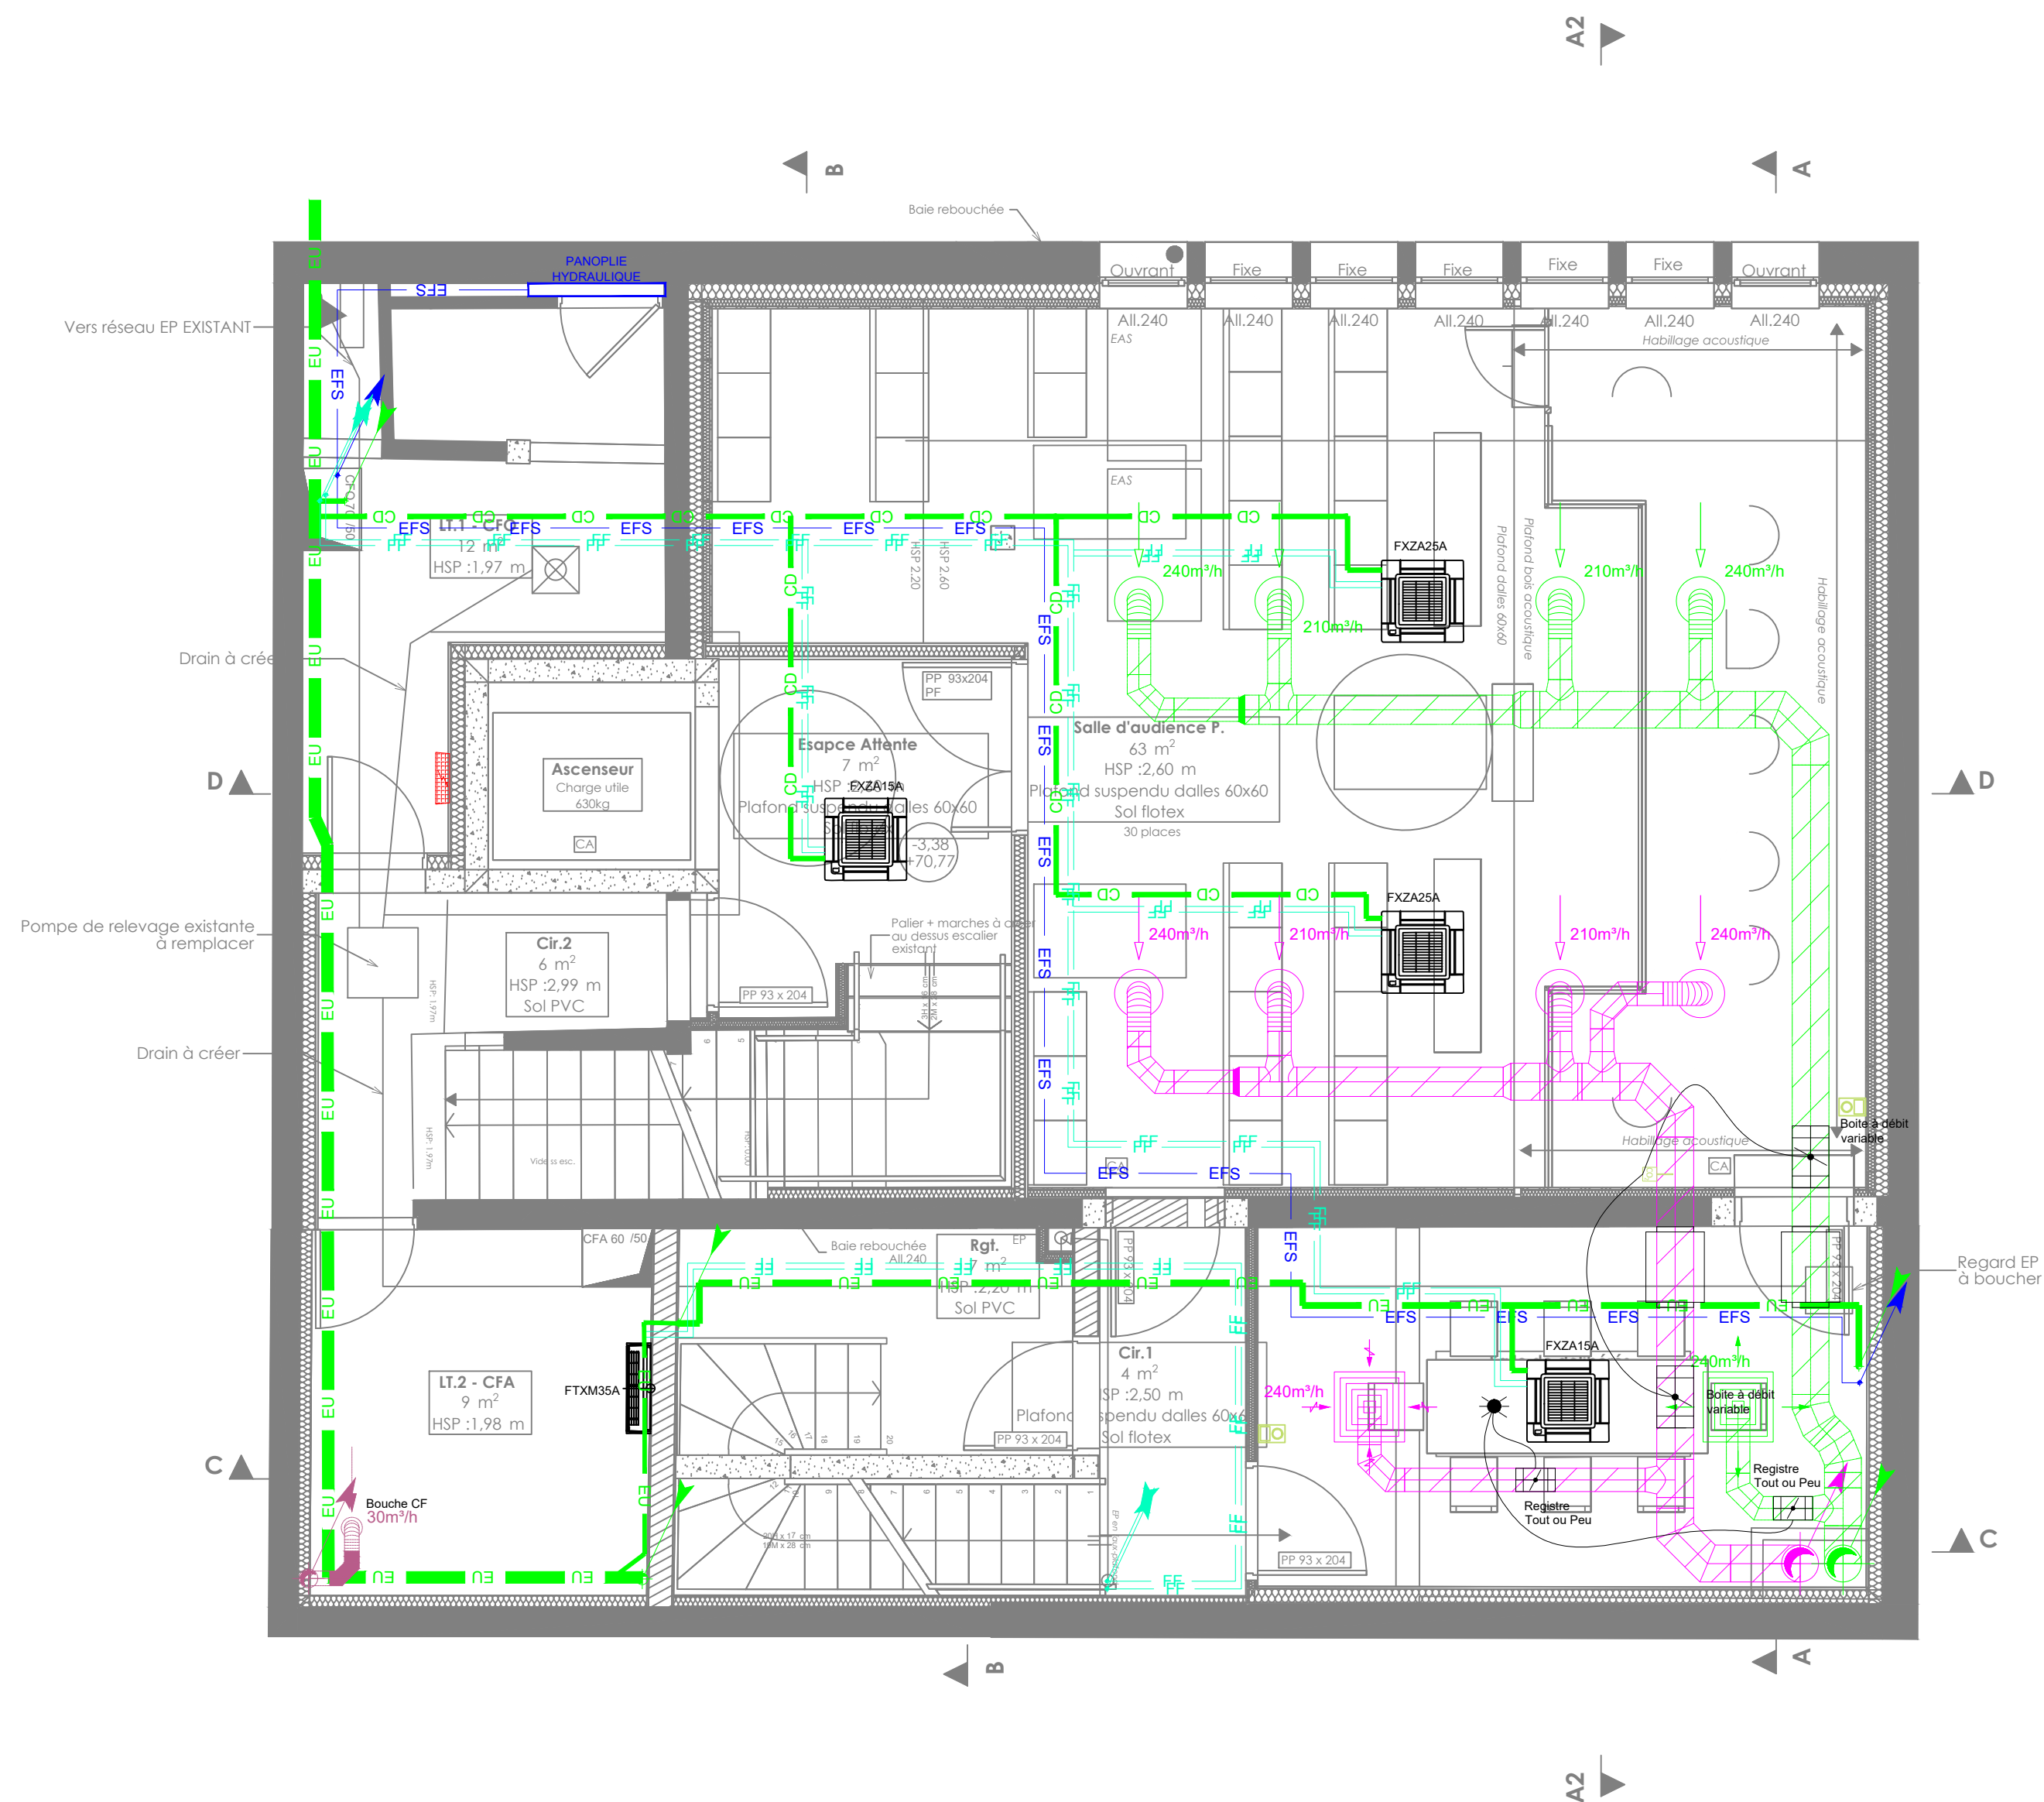

LEGENDE DES RESEAUX PLOMBERIE :		LEGENDE ACCESSOIRES VENTILATION :	
Alimentation Eau Potable		Embras d'air	
Eau Froide Sanitaire		Bouche / grille de reprise	
Eau chaude sanitaire			
Eau usée			
Eau vanne			
Ventilation primaire			
LEGENDE DES RESEAUX VENTILATION :			
Air extrait		Module de réglage aéraulique	
Air soufflé		Registre aéraulique	
Air repris		Clapet coupe-feu	
Air neuf		Pilote à son	
VMC		Accessoires aéraulique Réseau circulaire	
LEGENDE DES RESEAUX DIVERS :			
Fluide Frigorifique		Sonde d'ambiance	
Condensats		Sonde de gaine	
LEGENDE ACCESSOIRES CHAUFFAGE :			
Panneau régulateur électrique		Arrêt d'urgence	
		Détecteur de présence	
LEGENDE ACCESSOIRES RAFRAICHISSEMENT :		LEGENDE ACCESSOIRES PLOMBERIE SANITAIRES :	
Unité intérieur		Atterrisse sanitaire	
Unité extérieure		Ballon ECS électrique	
Télécommande d'ambiance			
		DIVERS RESEAU :	
		Origine et sens fluides	

Relogement du Conseil des Prud'Hommes
Lot n°12: Chauffage Ventilation Plomberie Sanitaire
53 Rue de Verdun
LA ROCHE SUR YON (85000)

Maître d'ouvrage
Ministère de la Justice - Département Immobilier de Bordeaux
36 Rue de Servandoni
33000 Bordeaux

ARCHITECTE



42 Avenue du Maréchal Foch
49300 CHOLET
02.41.75.29.80
contact@apropos-architecture.fr

3, rue Victor Hugo
85000 LA ROCHE SUR YON
Tél. 02.51.08.99.00
paysdelaloire@faceagroup.com



CV-PB01	X	DCE	Dossier de consultation des entreprises
		PRO	Projet
1/50ème		APD	Avant-projet définitif
		APS	Avant-projet sommaire

Plan Chauffage Ventilation Plomberie R-1

Lot n°12: Chauffage Ventilation Plomberie

DCE

novembre 2025