


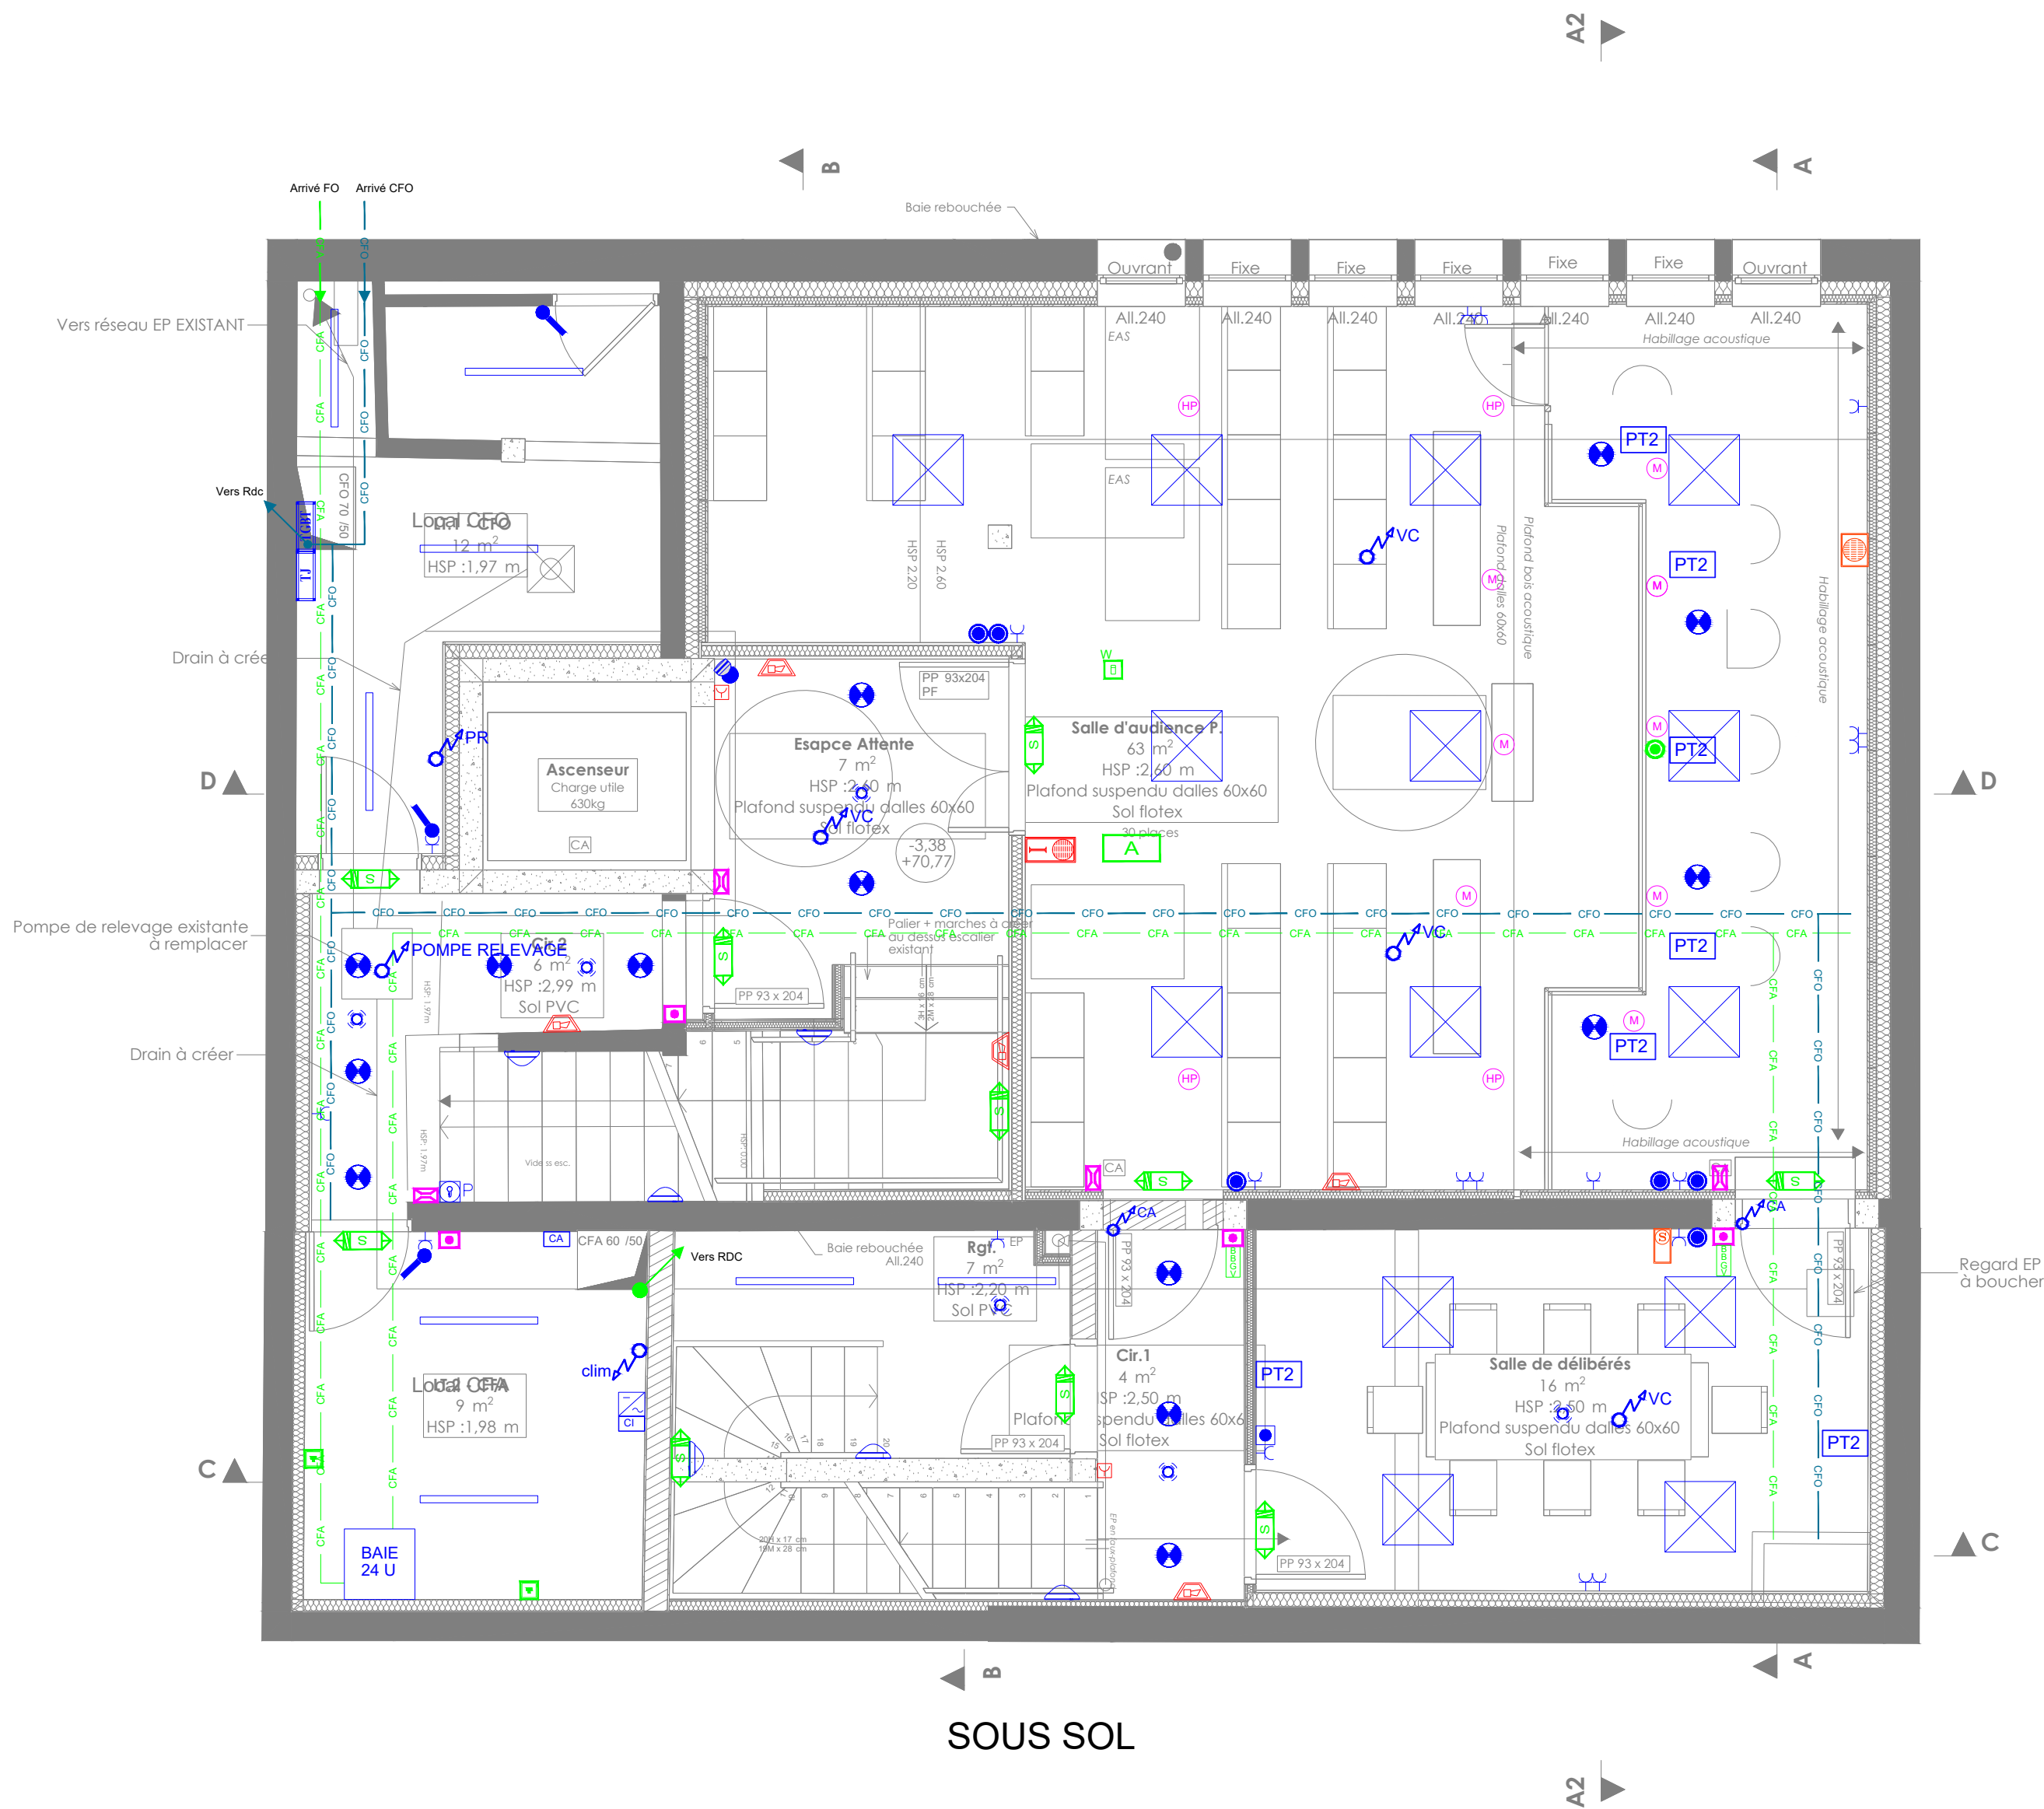

LEGENDE ELECTRICITE (ECLAIRAGE)	
	LUMINAIRE 600x600 LED
	SPOT ENCASTRÉ LED
	HUBLOT LED AVEC DETECTEUR DE PRESENCE INTEGRE
	APPLIQUE EXTERIEUR LED
	SUSPENSION LINEAIRE
	REGLETTE ETANCHE LED
	DETECTEUR DE PRESENCE 360°
	INTERRUPTEUR GRADABLE SIMPLE
	INTERRUPTEUR SIMPLE ALLUMAGE
	INTERRUPTEUR SIMPLE ALLUMAGE ETANCHE
	PC 16A + T
	PC MENAGE
	BOUTON POUSSOIR
	BOUTON POUSSOIR
	PC 20A + T
	PC 32A + T
	PC 16A + T
	ALIMENTATION ELECTRIQUE EN ATTENTE
	ONDULEUR
	PRISE RJ45
	BORNE RJ45 WIFI
	BLOC AUTONOME D'ECLAIRAGE DE SECURITE ETANCHE
	BLOC AUTONOME D'ECLAIRAGE DE SECURITE
	BLOC AUTONOME D'ECLAIRAGE D'AMBIANCE
	BAIE INFORMATIQUE
	TABLÉAU GÉNÉRAL BASSE TENSION
	TARIF JOUR
	COFFRET CONTRÔLE ANTI-INTRUSION
	COFFRET CONTRÔLE D'ACCÈS
	POSTE DE TRAVAIL ÉQUIPÉ DE 1PC+1RJ45
	POSTE DE TRAVAIL ÉQUIPÉ DE 5PC+2RJ45
	TABLÉAU DIVISIONNAIRE
	DECLENCHEUR MANUEL
	DECLENCHEUR VISUEL
	DECLENCHEUR VISUEL SONORE
	CENTRALE SSI
	SORTIE DE CÂBLE
	CHEMIN DE CÂBLE CFO
	CHEMIN DE CÂBLE CFA
	DETECTEUR D'INTRUSION
	LECTEUR DE CARTE
	BOUTON POUSSOIR DE SORTIE
	CLAVIER INTRUSION
	CAMERA EXTERIEUR
	CAMERA INTERIEUR
	BOÎTIER VERT DE VERROUILLAGE PORTE SOUS CONTRÔLE D'ACCÈS
	PLATINE VIDEOPHONE
	VIDEOPHONE «LECTEUR DE BADGE» CLAVIER
	BANDEAU MULTI PRISES DE RACCORDEMENT SONORISATION
	INTERPHONE PMR
	ARRÊT D'URGENCE
	SERRURE PORTE
	MICRO
	HAUT-PARLEUR
	SONNETTE
	CARILLON

Relogement du Conseil des Prud'Hommes

Lot n°13: Electricité CFO-CFA

53 Rue de Verdun

LA ROCHE SUR YON (85000)

Maître d'ouvrage

Ministère de la Justice - Département Immobilier de Bordeaux

36 Rue de Servandoni

33000 Bordeaux

ARCHITECTE

42 Avenue du Maréchal Foch

49300 CHOLET

02 41 75 29 88

contact@apropos-architecture.fr

Maîtrise d'oeuvre

BET FLUIDES

3, rue Victor Hugo

85000 LA ROCHE SUR YON

Tel. 02 51 08 99 00

paysdelaloire@faceagroup.com

EL01	X	DCE	Dossier de consultation des entreprises
1/50ème		PRO	Projet
		APD	Avant-projet définitif
		APS	Avant-projet sommaire
Plan Electricité R-1			
Lot n°13: ELECTRICITE CFO-CFA			DCE Novembre 2025