RESIDENCE HOTELIERE LES ECUREUILS
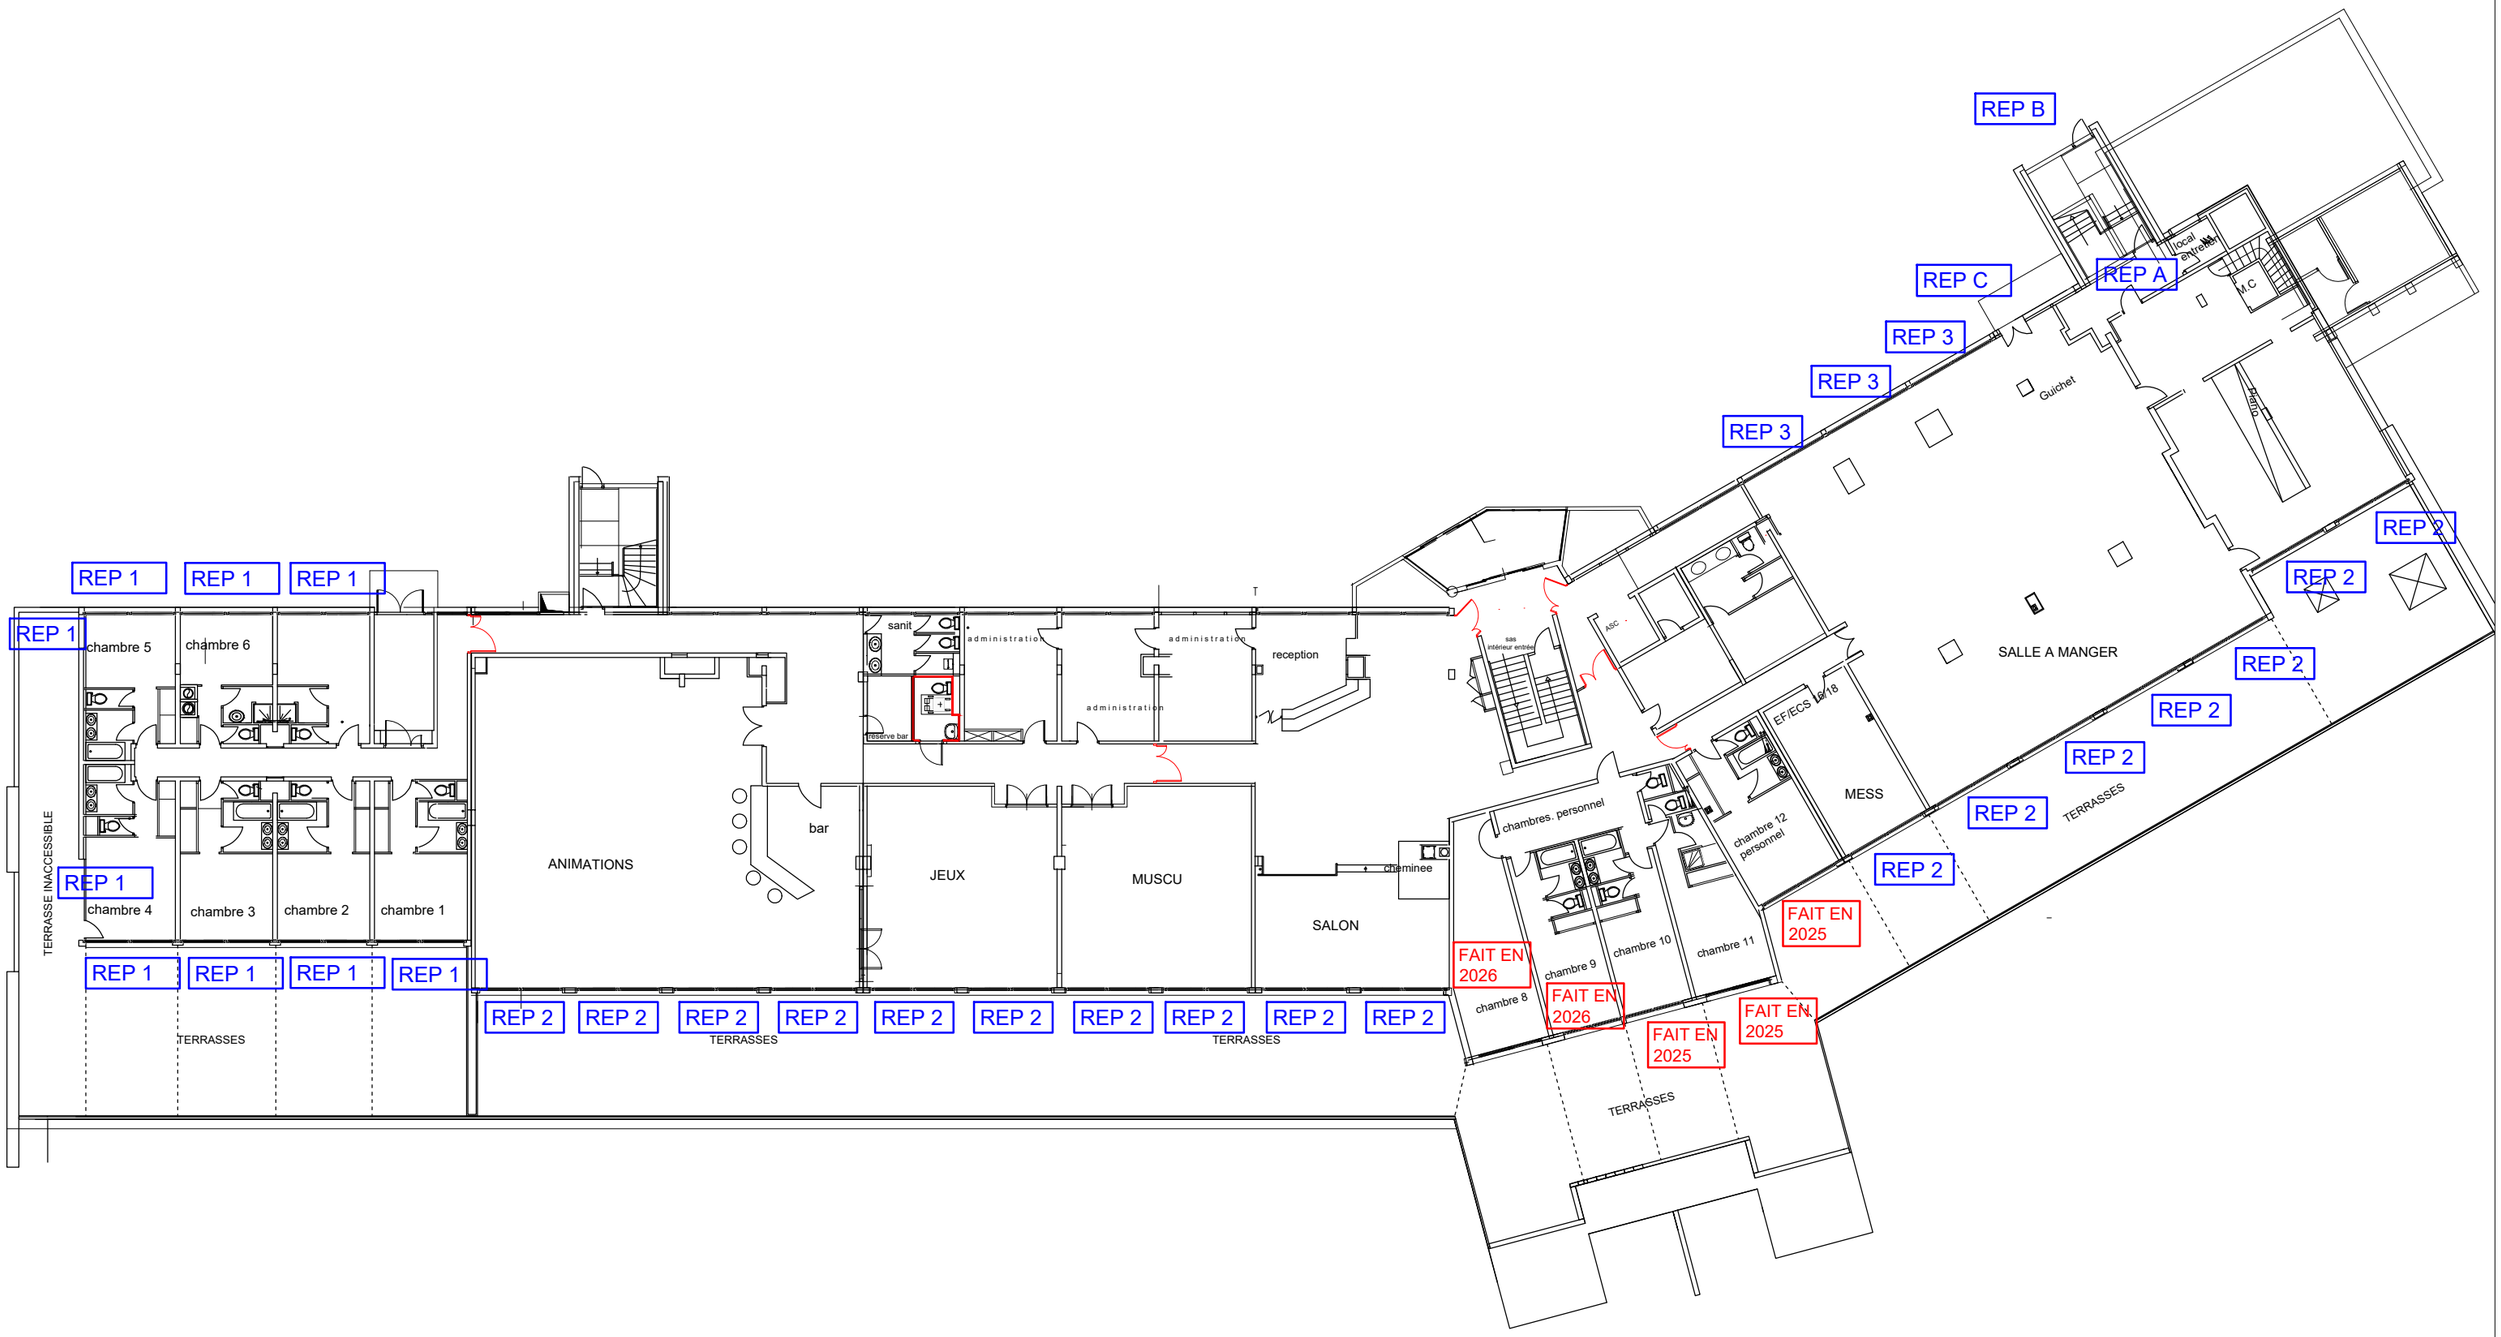
PLAN RDC