




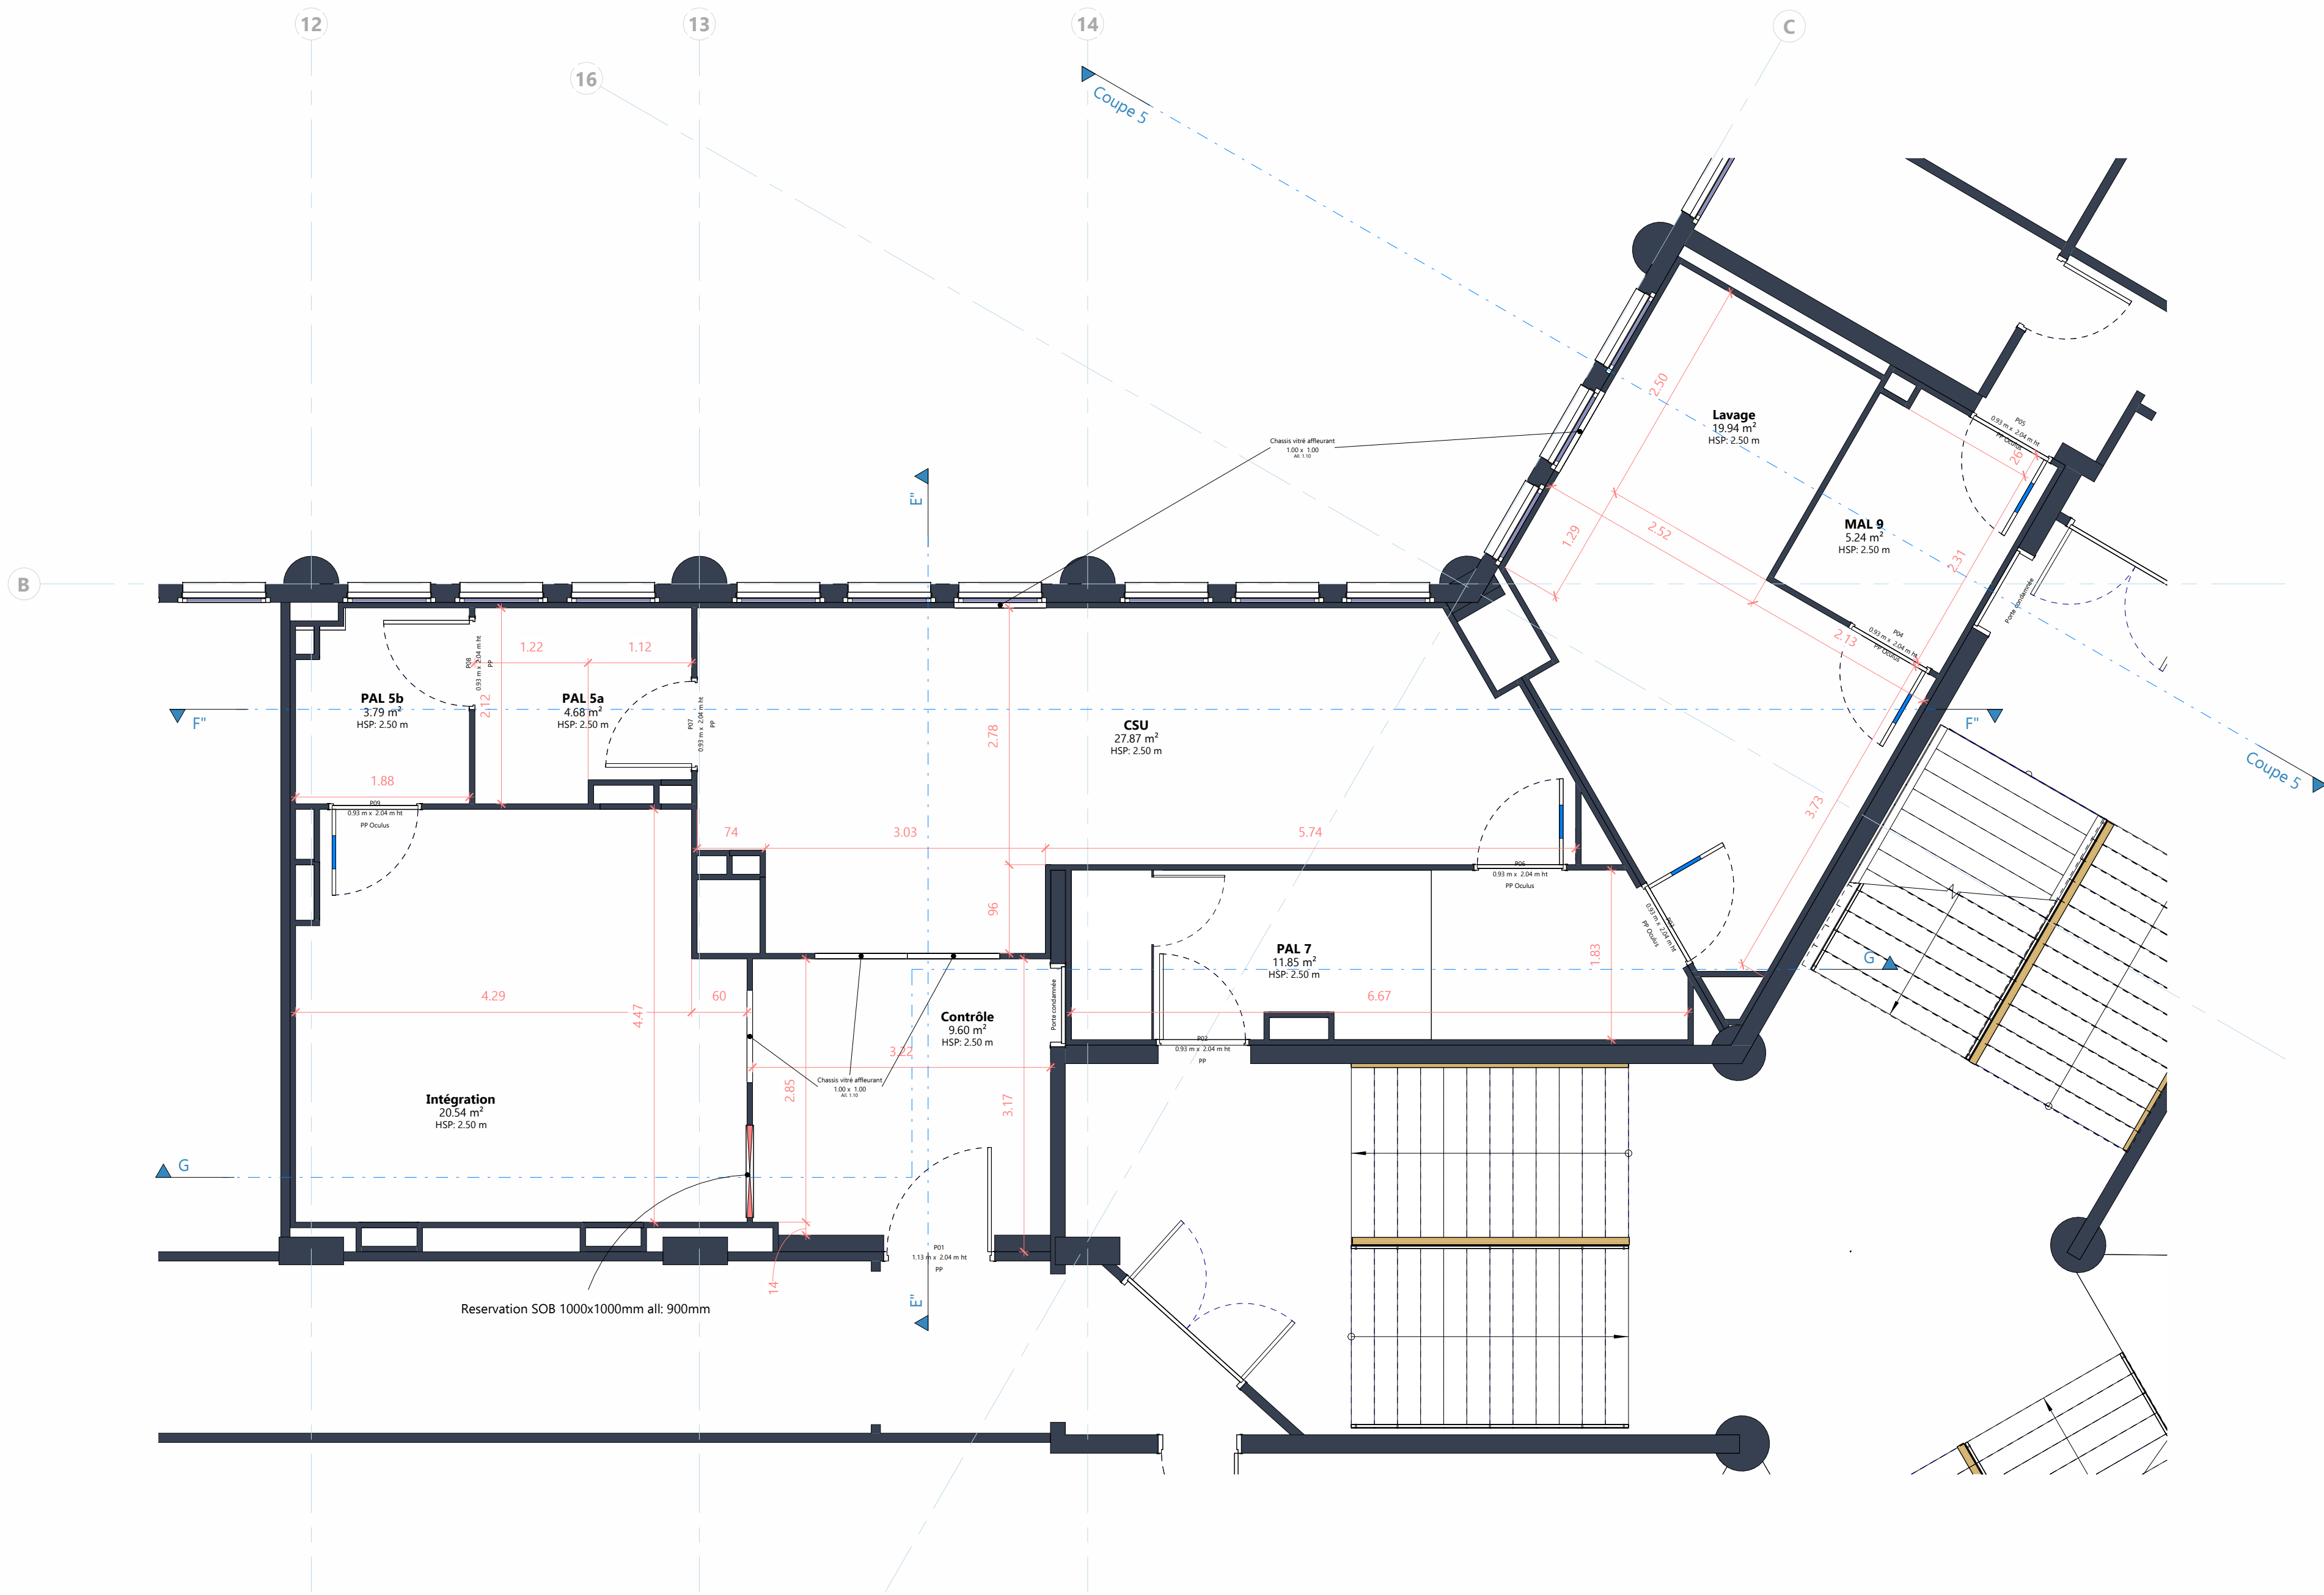

001 | Vue en plan
1 : 50

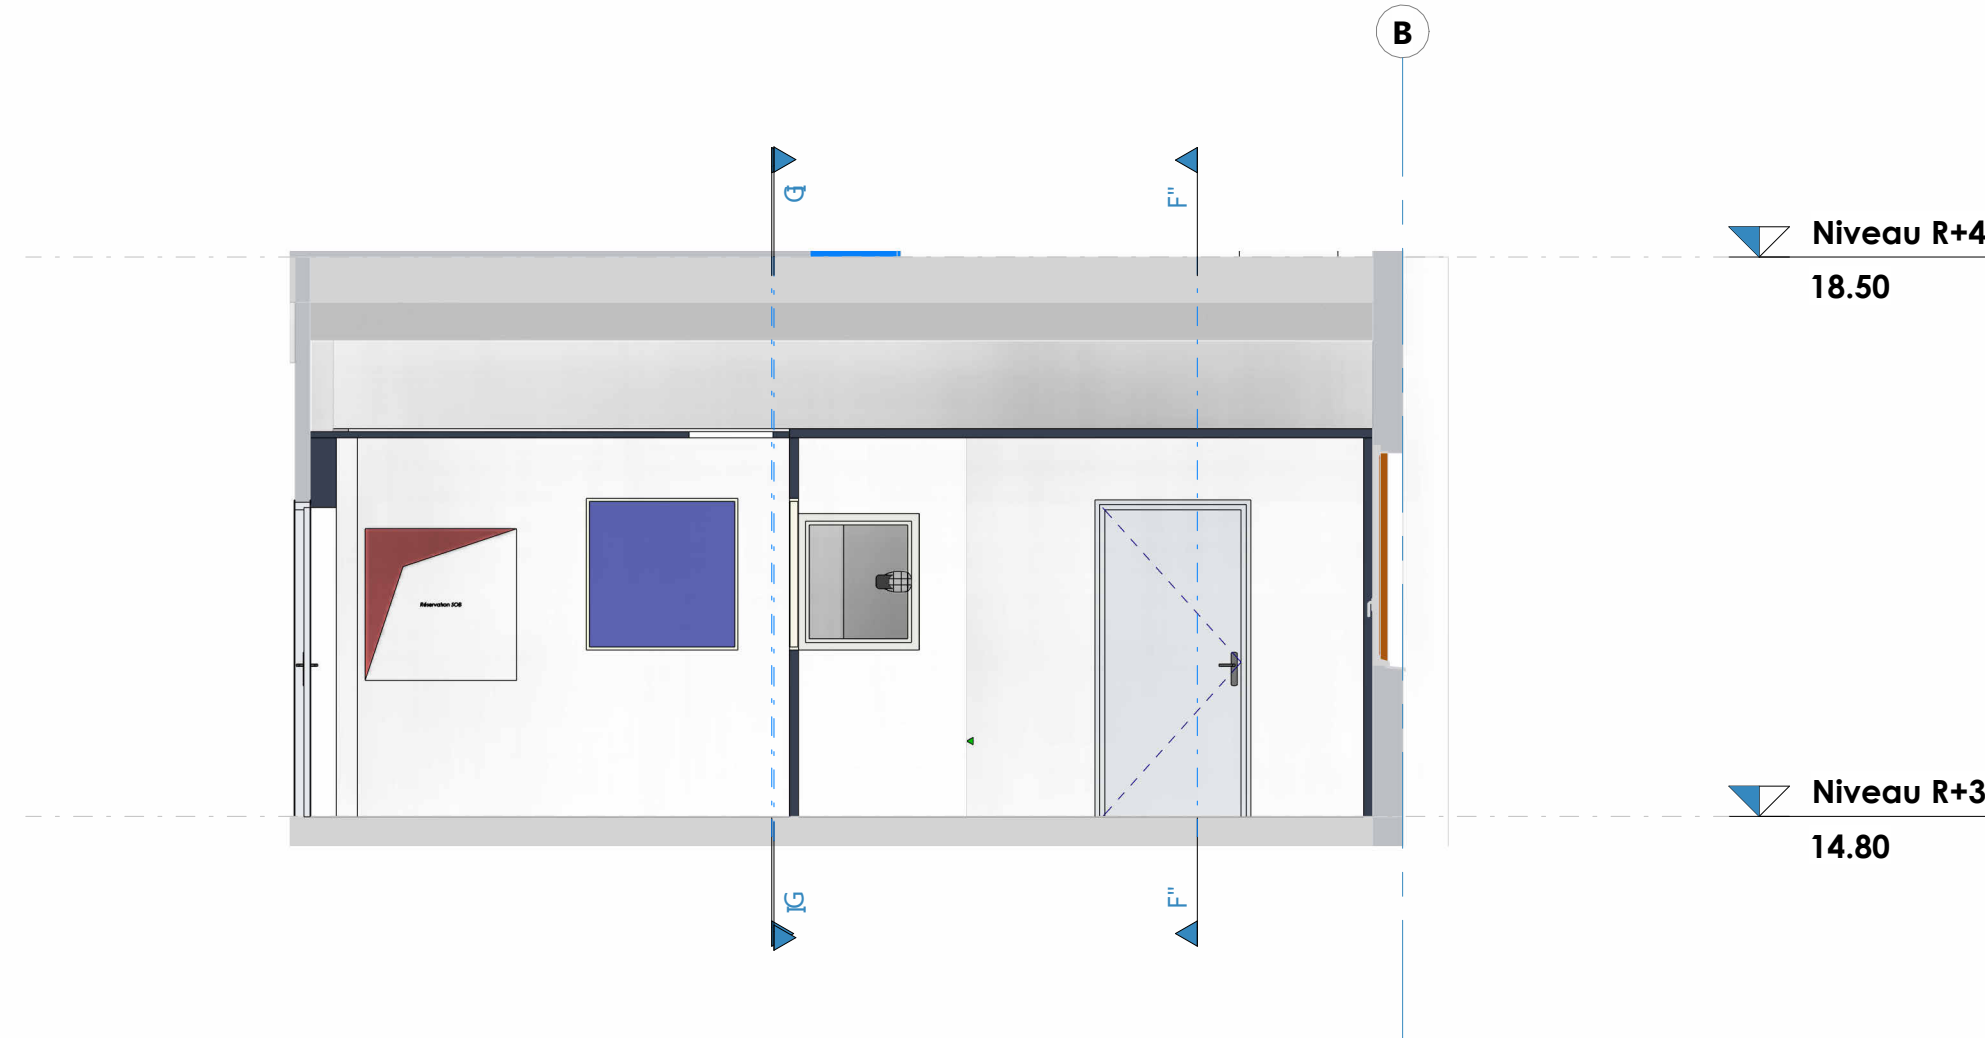

002 | Coupe E''E''
1 : 50

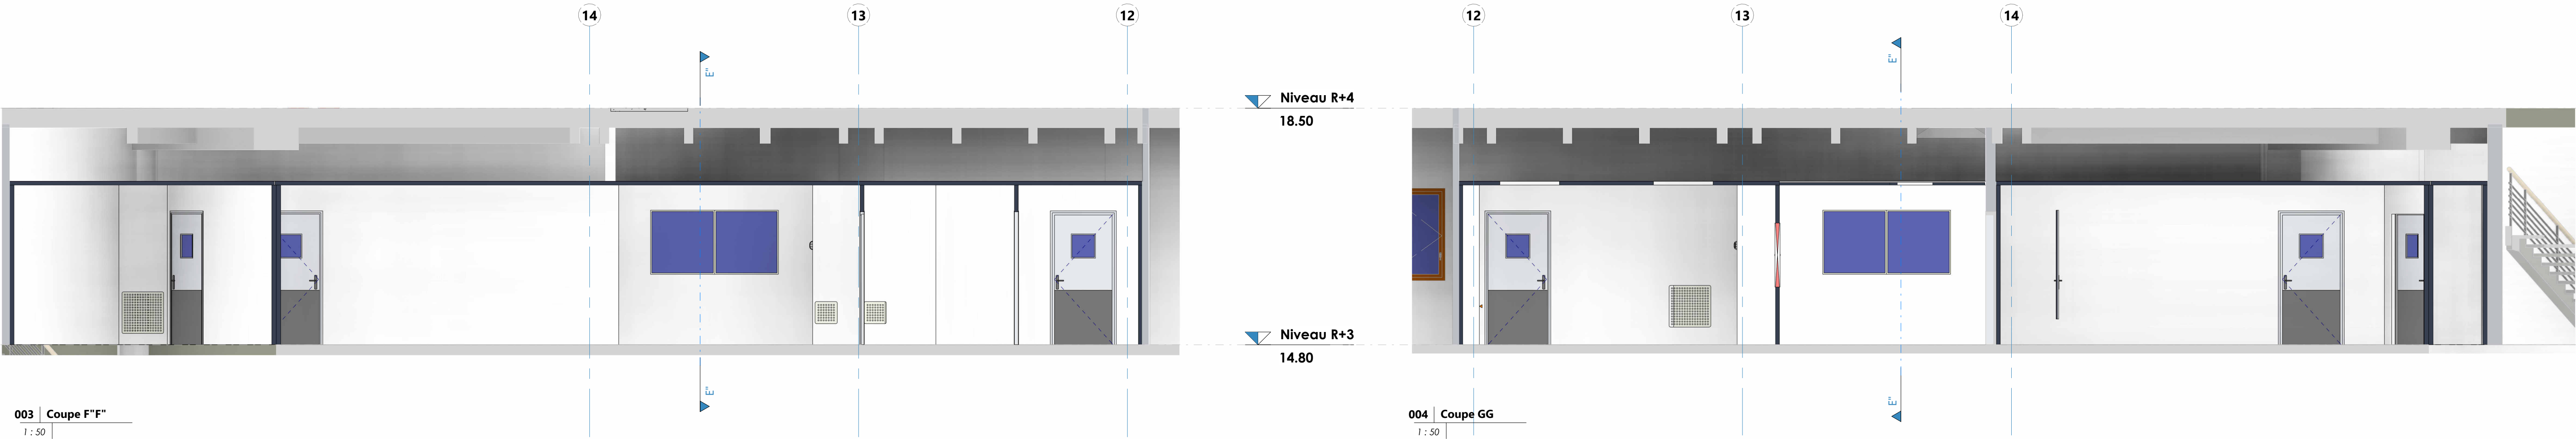

003 | Coupe F''F''
1 : 50

004 | Coupe GG
1 : 50

Maître d'oeuvre		Maître d'ouvrage					
 Life Ingénierie Concepts Design & Build		 UPEC UNIVERSITÉ PIERRE ET MARCEL CURIE VILLERONNE		CRITISC Bâtiment P2 SB - Layout Projet R+3			
445 rue Lavoisier - Bâtiment B 38330 Montbonnot-Saint-Martin		Campus centre 61 Av. du Général de Gaulle 94000 Créteil					
A		07/05/2026		Rendu DCE		Description de la révision	
Indice		Date					
Echelle : 1 : 50		Format : A3		Dessiné par : MPD		Vérifié par : NMR	
NUMERO DE LA FEUILLE							
P25-016		PL		DCE		COM	
Numéro de projet		Type		Phase		Lot	