


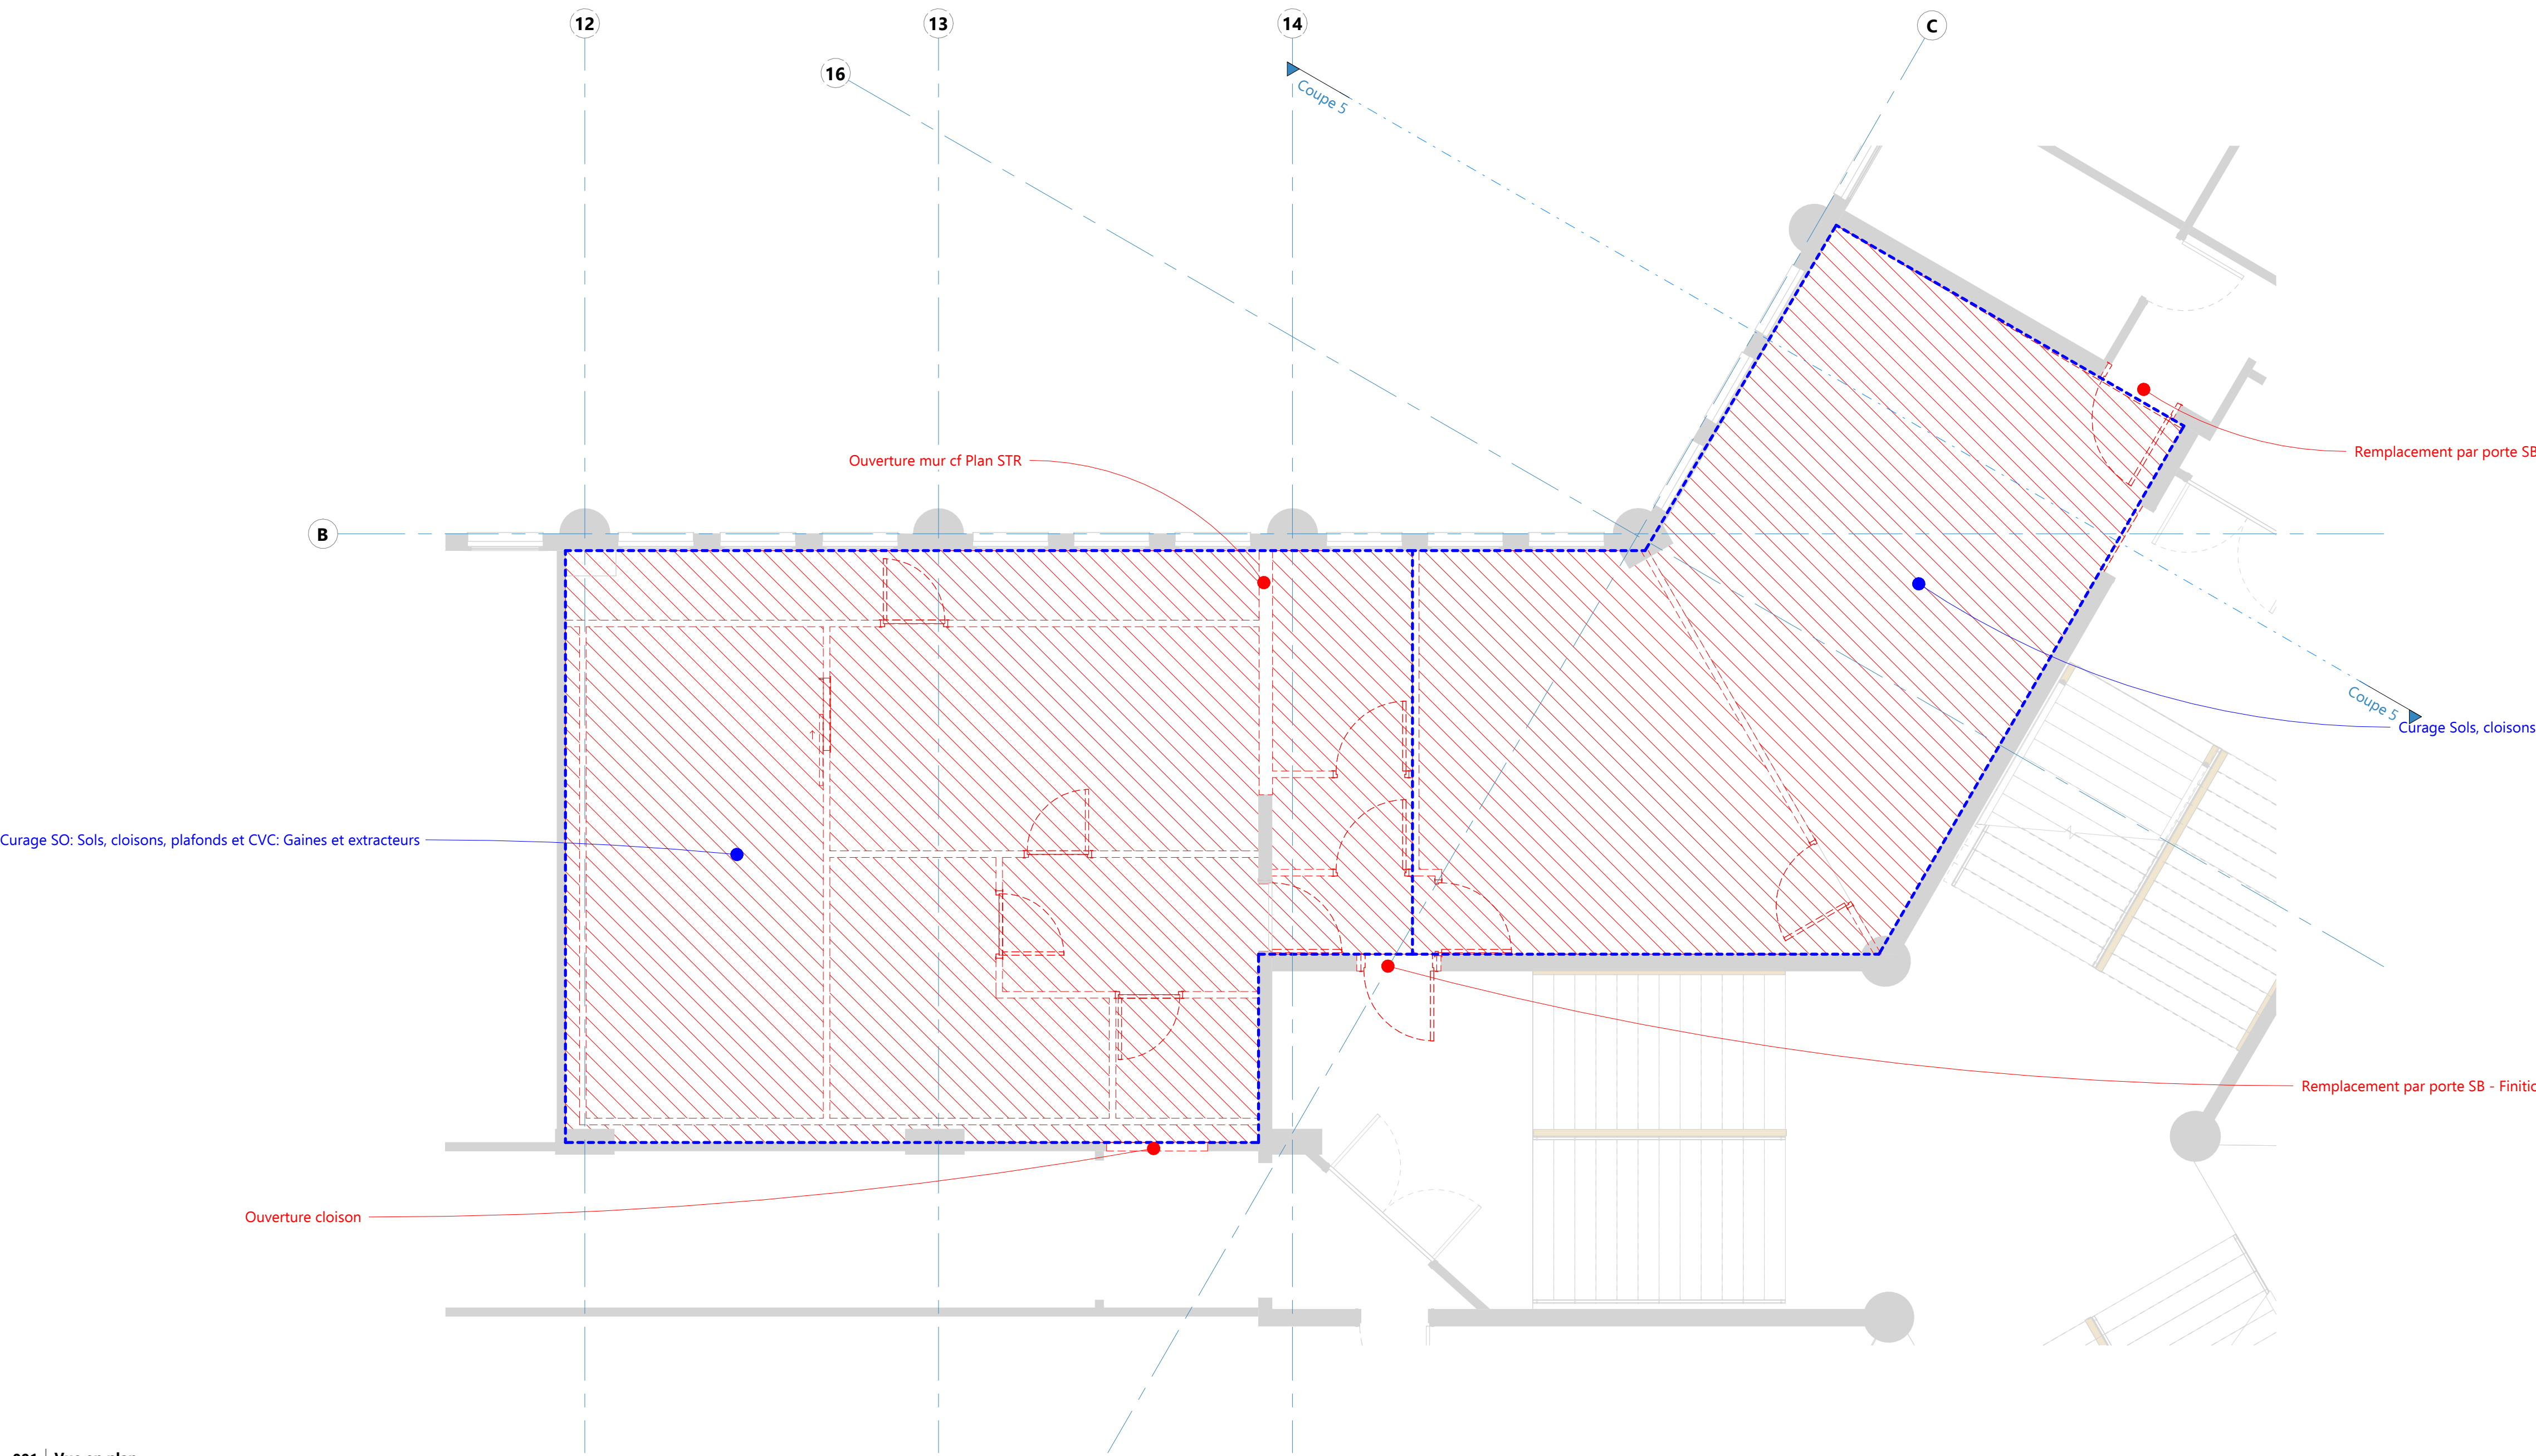

001 | Vue en plan
1 : 50



002 | Coupe EE
1 : 50

003 | Coupe FF
1 : 50

Maître d'oeuvre		Maître d'ouvrage					
 Life Ingénierie Concept Design & Build 445 rue Lavoisier - Bâtiment B 38330 Montbonnot-Saint-Martin		 UPEC UNIVERSITÉ PIERRE ET MARIE CURIE VILLIERS LEZ NANCY Campus centre 61 Av. du Général de Gaulle 94000 Créteil		CRITISC Bâtiment P2 SB - Layout Dépose R+3			