



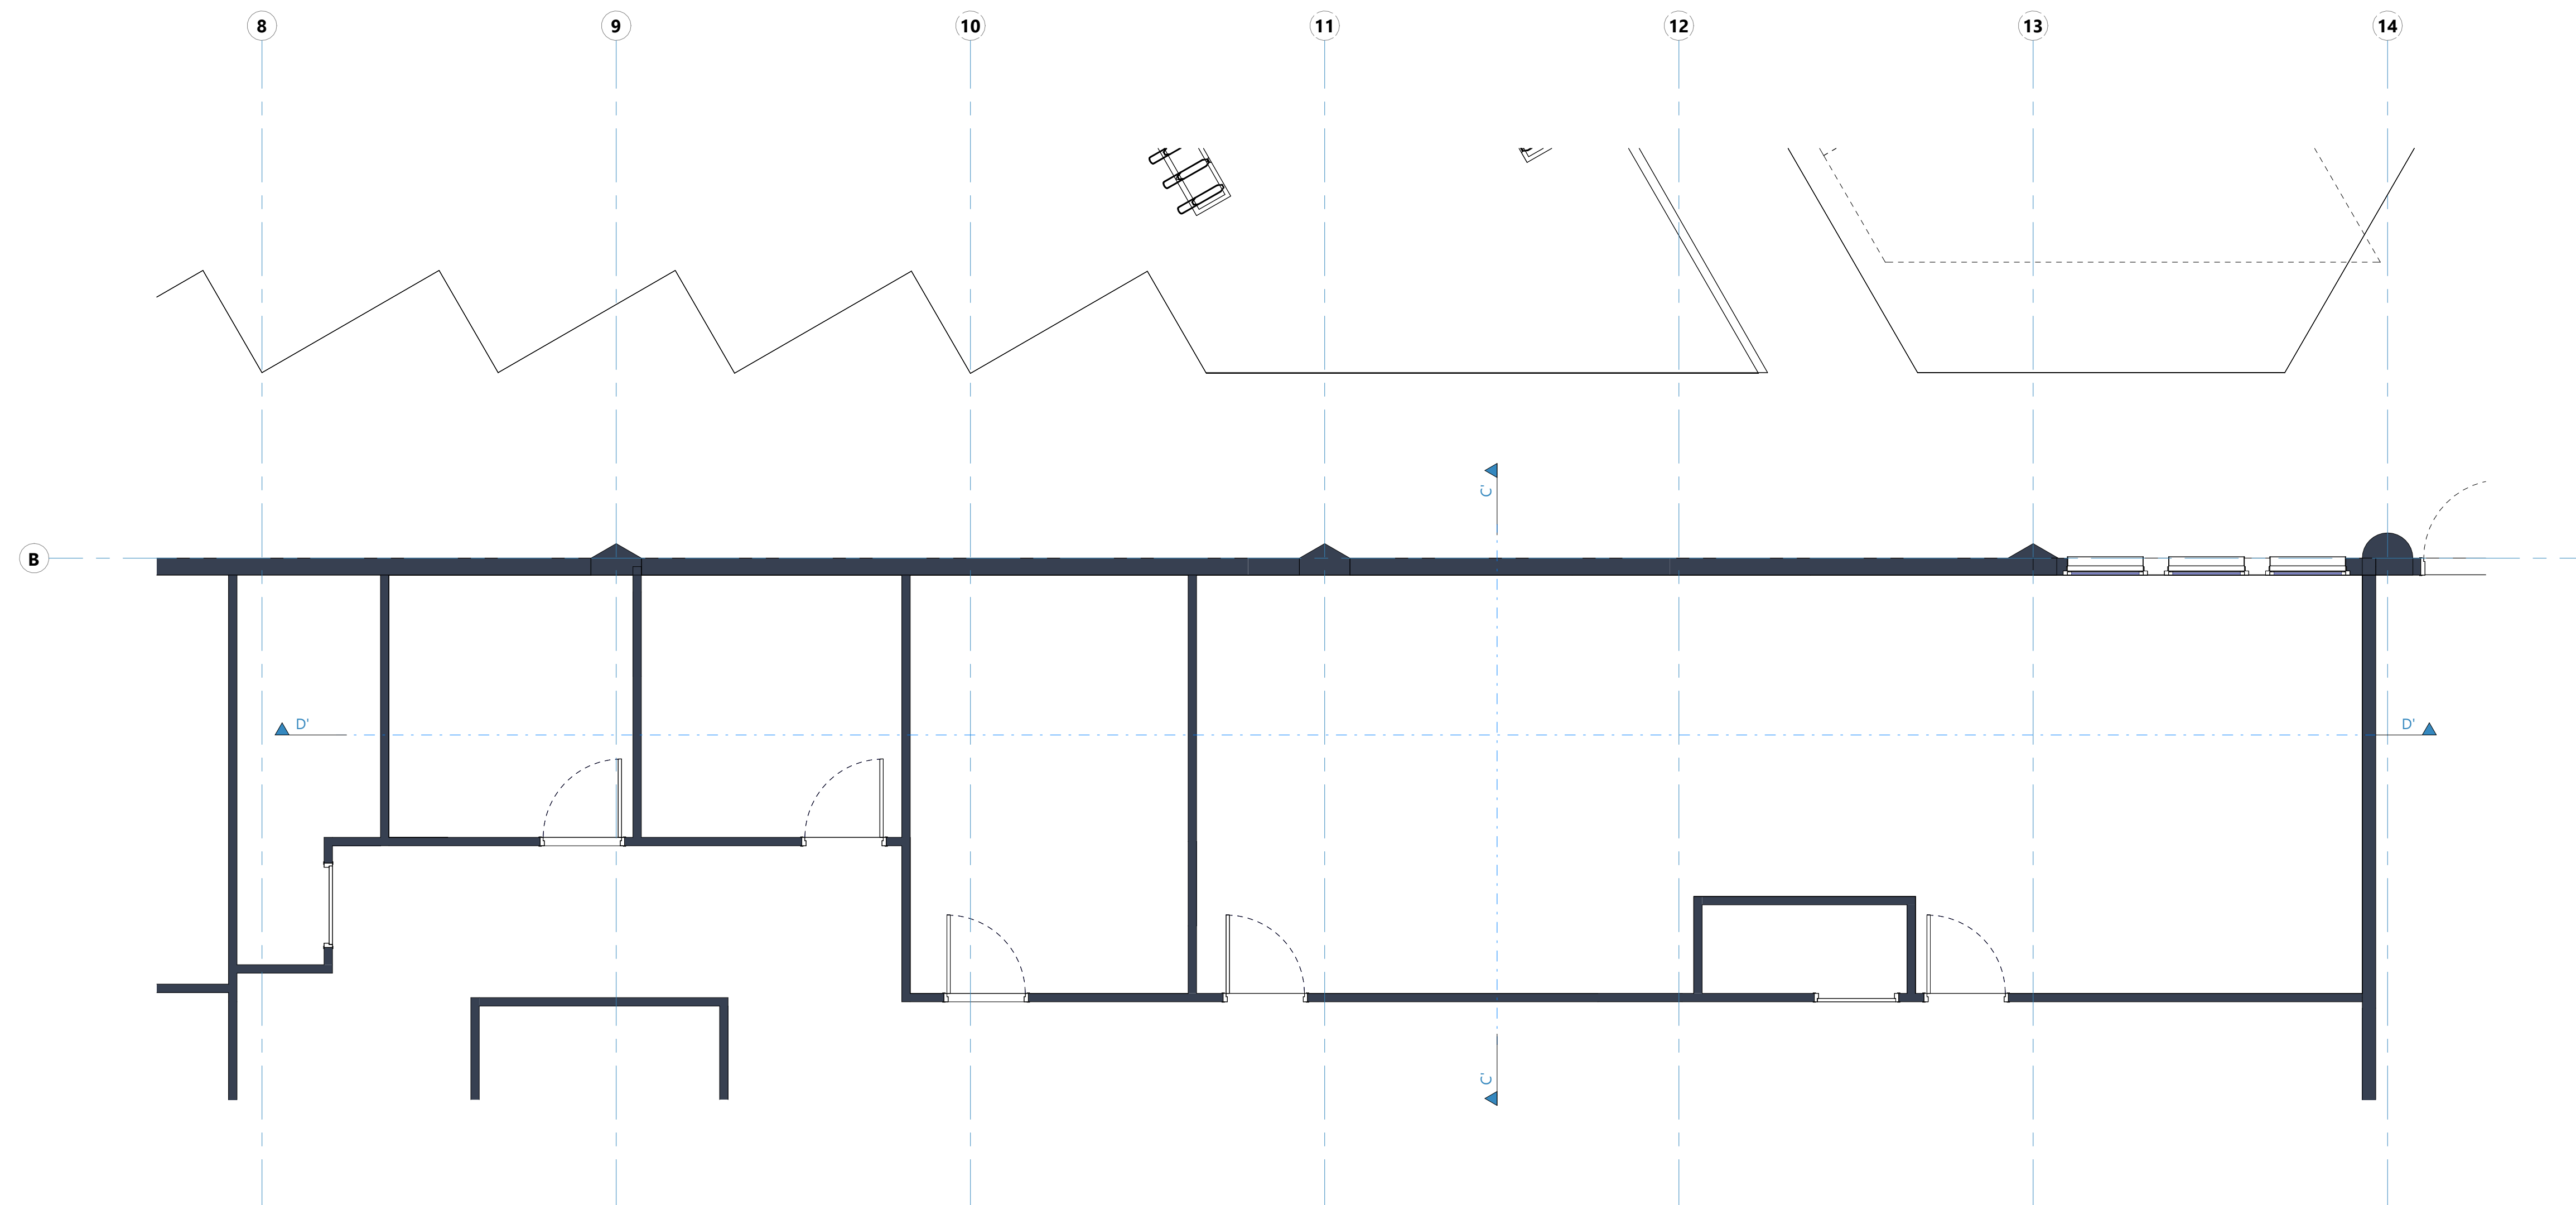

001	Vue en plan
1 : 50	

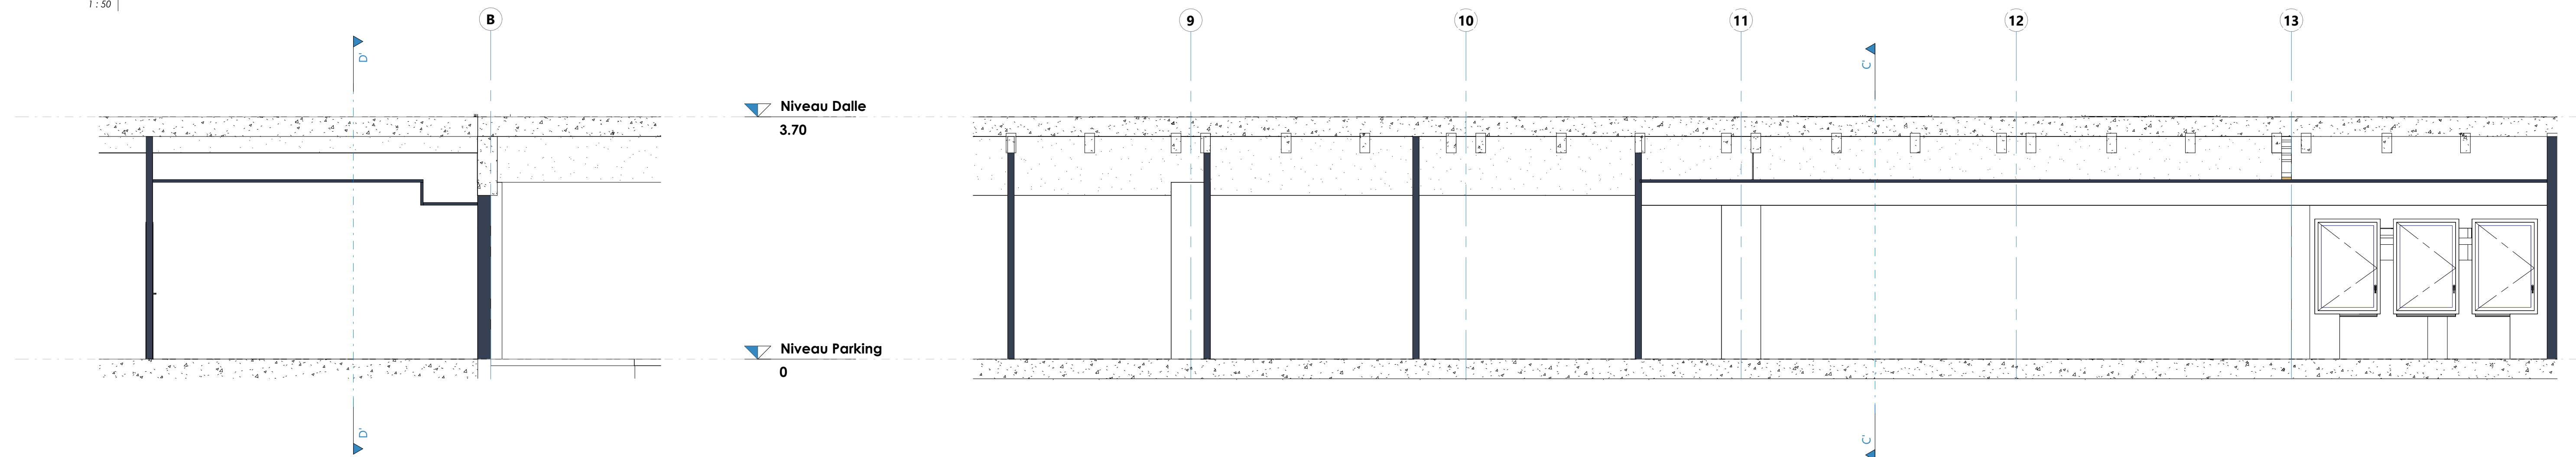

002	Coupe C'C'
1 : 50	

003	Coupe D'D'
1 : 50	

Maitre d'oeuvre  Life Ingénierie Concept Design & Build 445 rue Lavoisier - Bâtiment B 38330 Montbonnot-Saint-Martin		Maitre d'ouvrage  UPEC UNIVERSITÉ PARIS-EST CRETEIL UNIVERSITY OF THE VAL DE SEINE Campus centre 61 Av. du Général de Gaulle 94000 Créteil		CRITISC Bâtiment P2 ME - Layout Etat des lieux R-1		<table border="1"> <tr> <td></td> <td></td> <td></td> </tr> <tr> <td>A.</td> <td>07/05/2026</td> <td>Rendu DCE</td> </tr> <tr> <td>Indice</td> <td>Date</td> <td>Description de la révision</td> </tr> <tr> <td>Echelle:</td> <td>1 : 50</td> <td>Format: A3 Dessiné par: MPD Vérifié par: NMR</td> </tr> </table> NUMERO DE LA FEUILLE P25-016 NUMÉRO DE PROJET PL TYPE DCE PHASE COM LOT 006 NUMÉRO A INDICE					A.	07/05/2026	Rendu DCE	Indice	Date	Description de la révision	Echelle:	1 : 50	Format: A3 Dessiné par: MPD Vérifié par: NMR
A.	07/05/2026	Rendu DCE																	
Indice	Date	Description de la révision																	
Echelle:	1 : 50	Format: A3 Dessiné par: MPD Vérifié par: NMR																	