


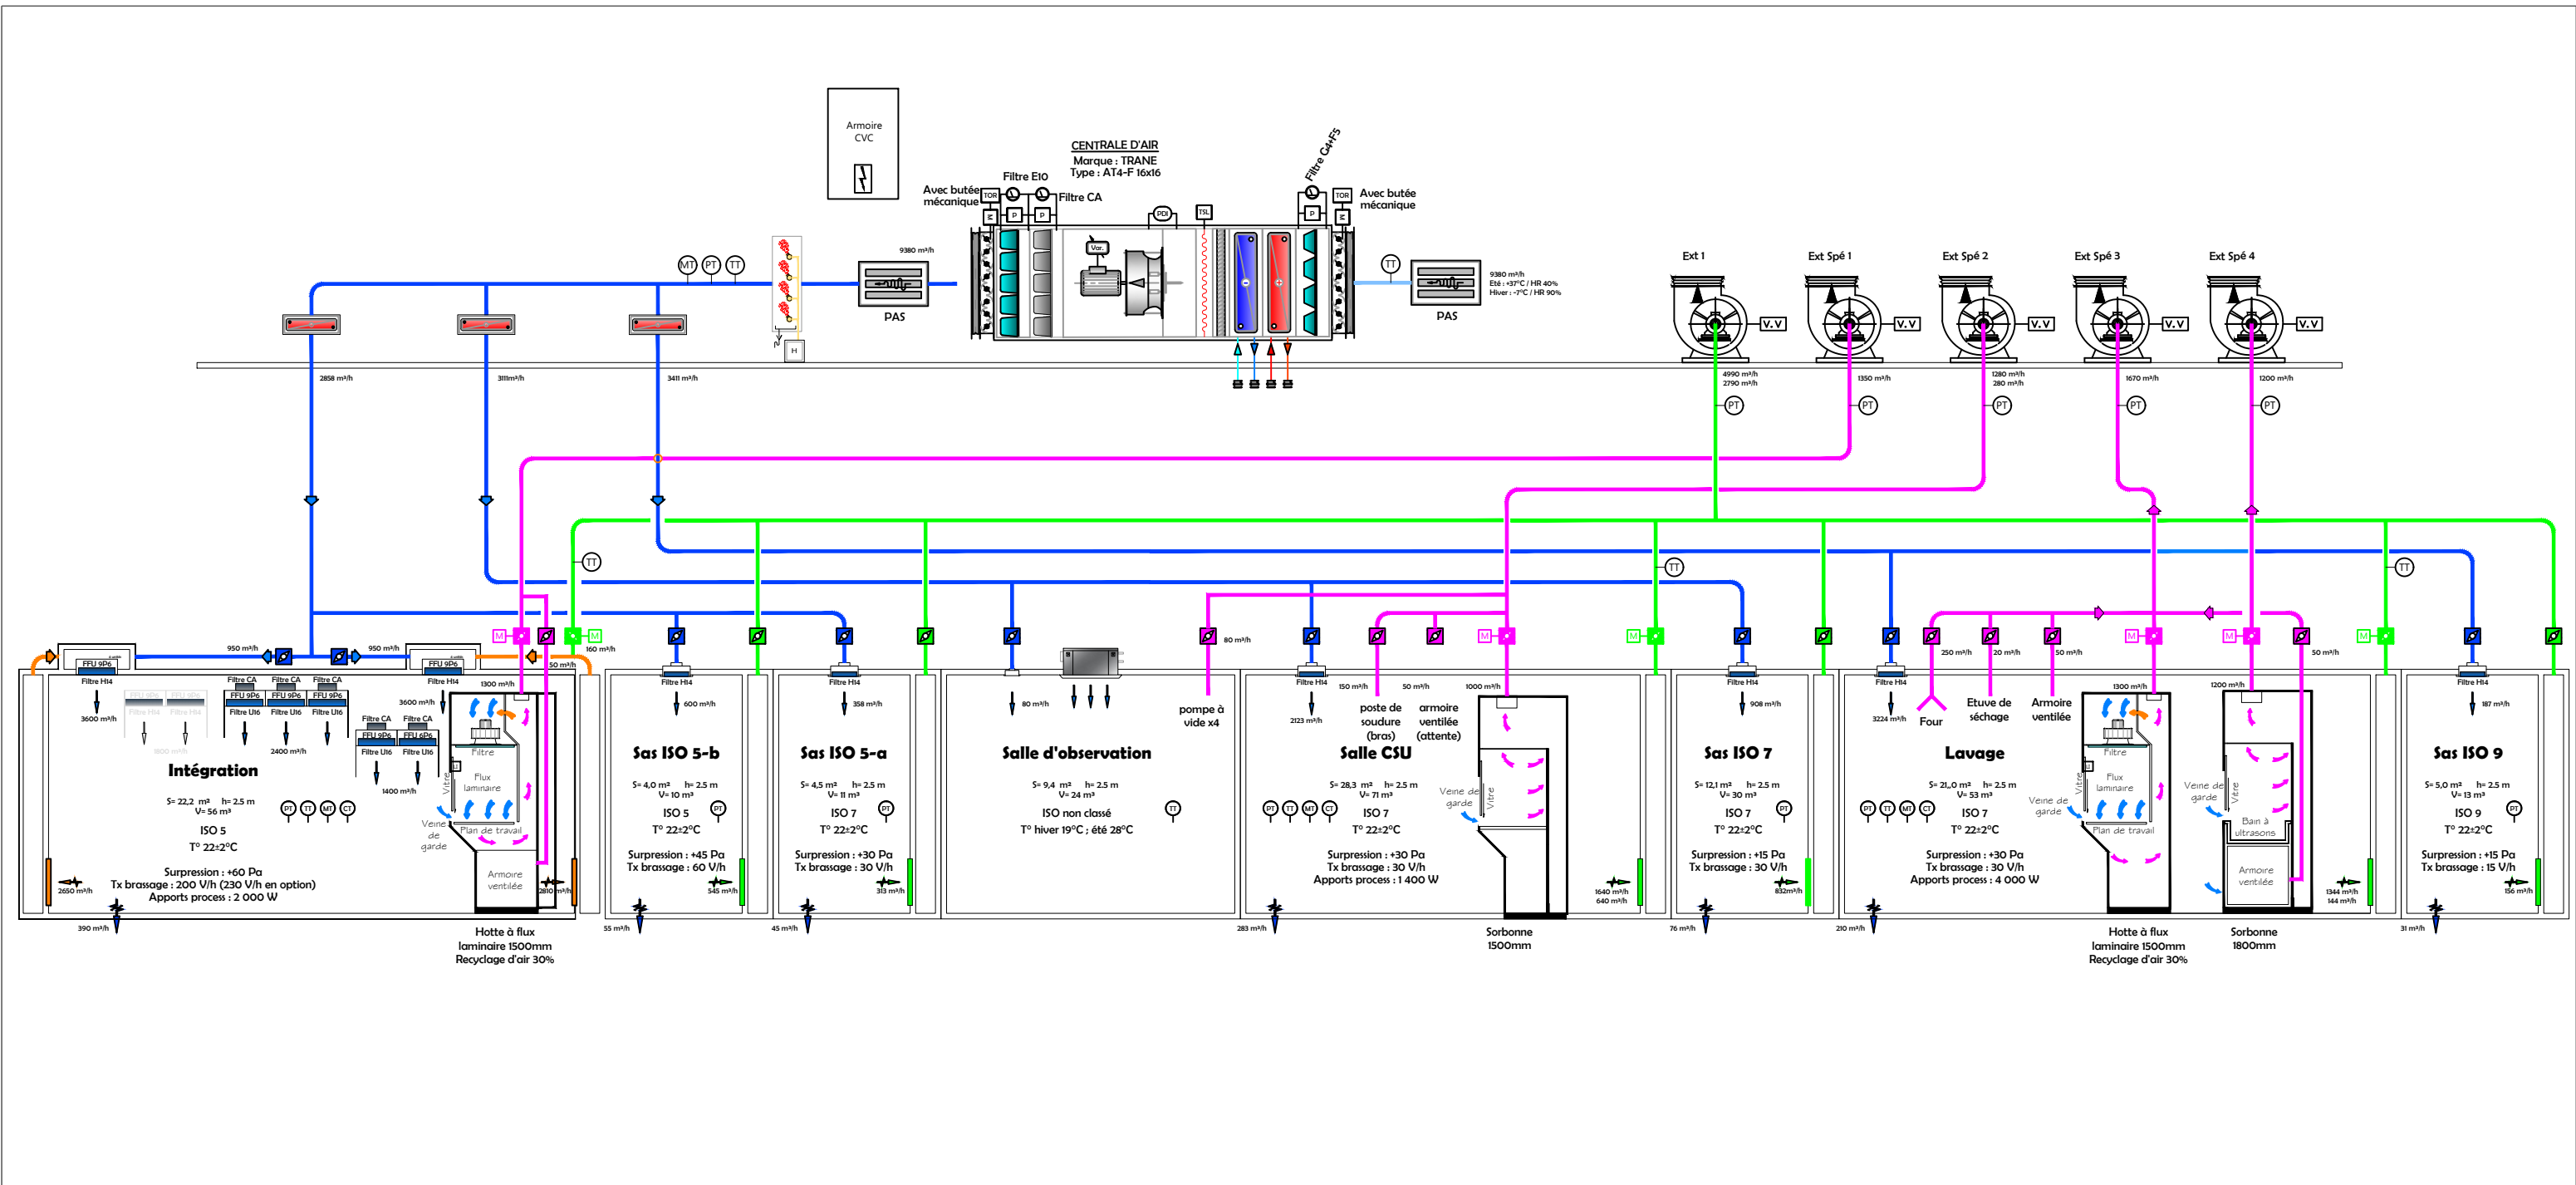

Soufflage		 Hygrostat	 Sonde Antigel	 Contact de position guillotine	 Piège à sons	 Bouche porte filtre HEPA14	9 400 m3/h Débit mode normal
Reprise	Extraction chimique	 Sonde d'hygrométrie	 Sonde de pression	 Registre motorisé Sorbonnes	 Registre motorisé		9 400 m3/h Débit mode réduit (Vacances et Week-end)
Air neuf	Extraction d'air	 Sonde de température	 Bouton Marche Arrêt	 Registre manuel	 Registre autoréglable	 Bouche de reprise	
		 Détecteur autonome fumée	 Compteur particulaire			 Humidificateur	

Maître d'oeuvre		Maître d'ouvrage		Architecte		Bureau	
 Life Ingénierie Concept Design & Build 445 rue Lavoisier - Bâtiment B 38330 Montbonnot-Saint-Martin		 UPEC UNIVERSITÉ PARIS-EST CRETEIL VAL DE MARNE Connaissance-Action Campus centre 61 Avenue du Général de Gaulles 94000 Créteil		CRITISC Bâtiment P Schéma de principe aéraulique R+3			