
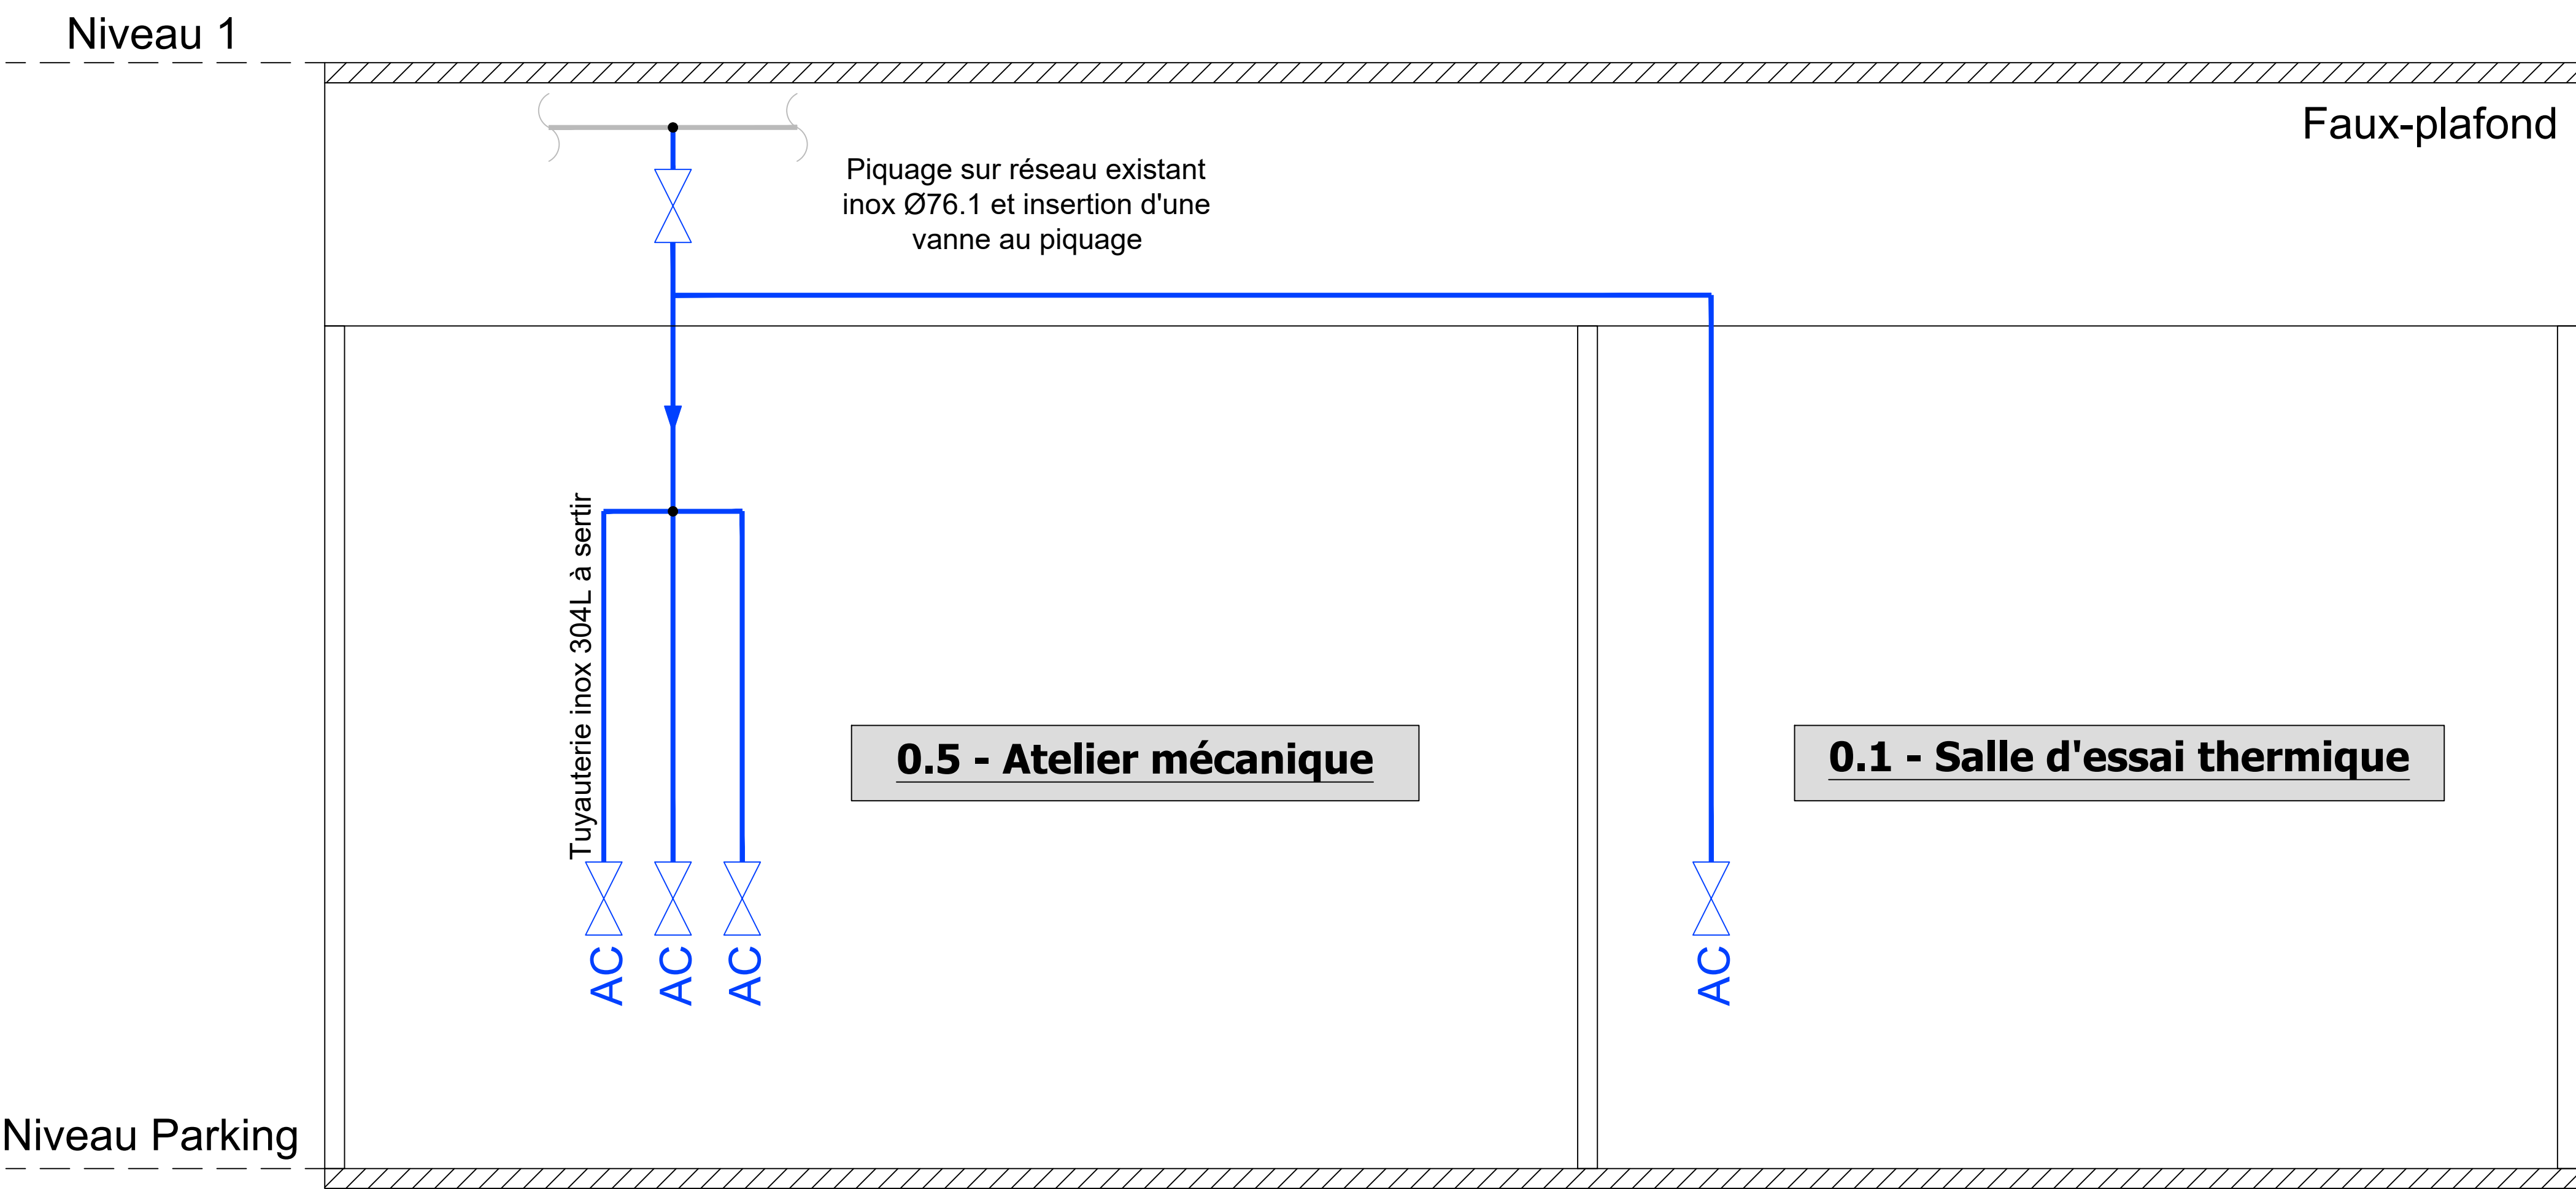
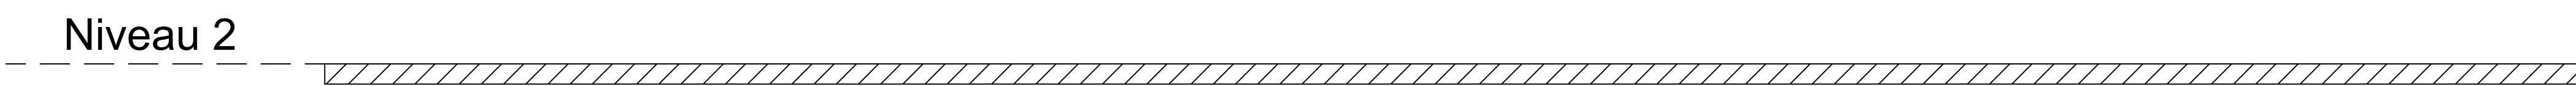


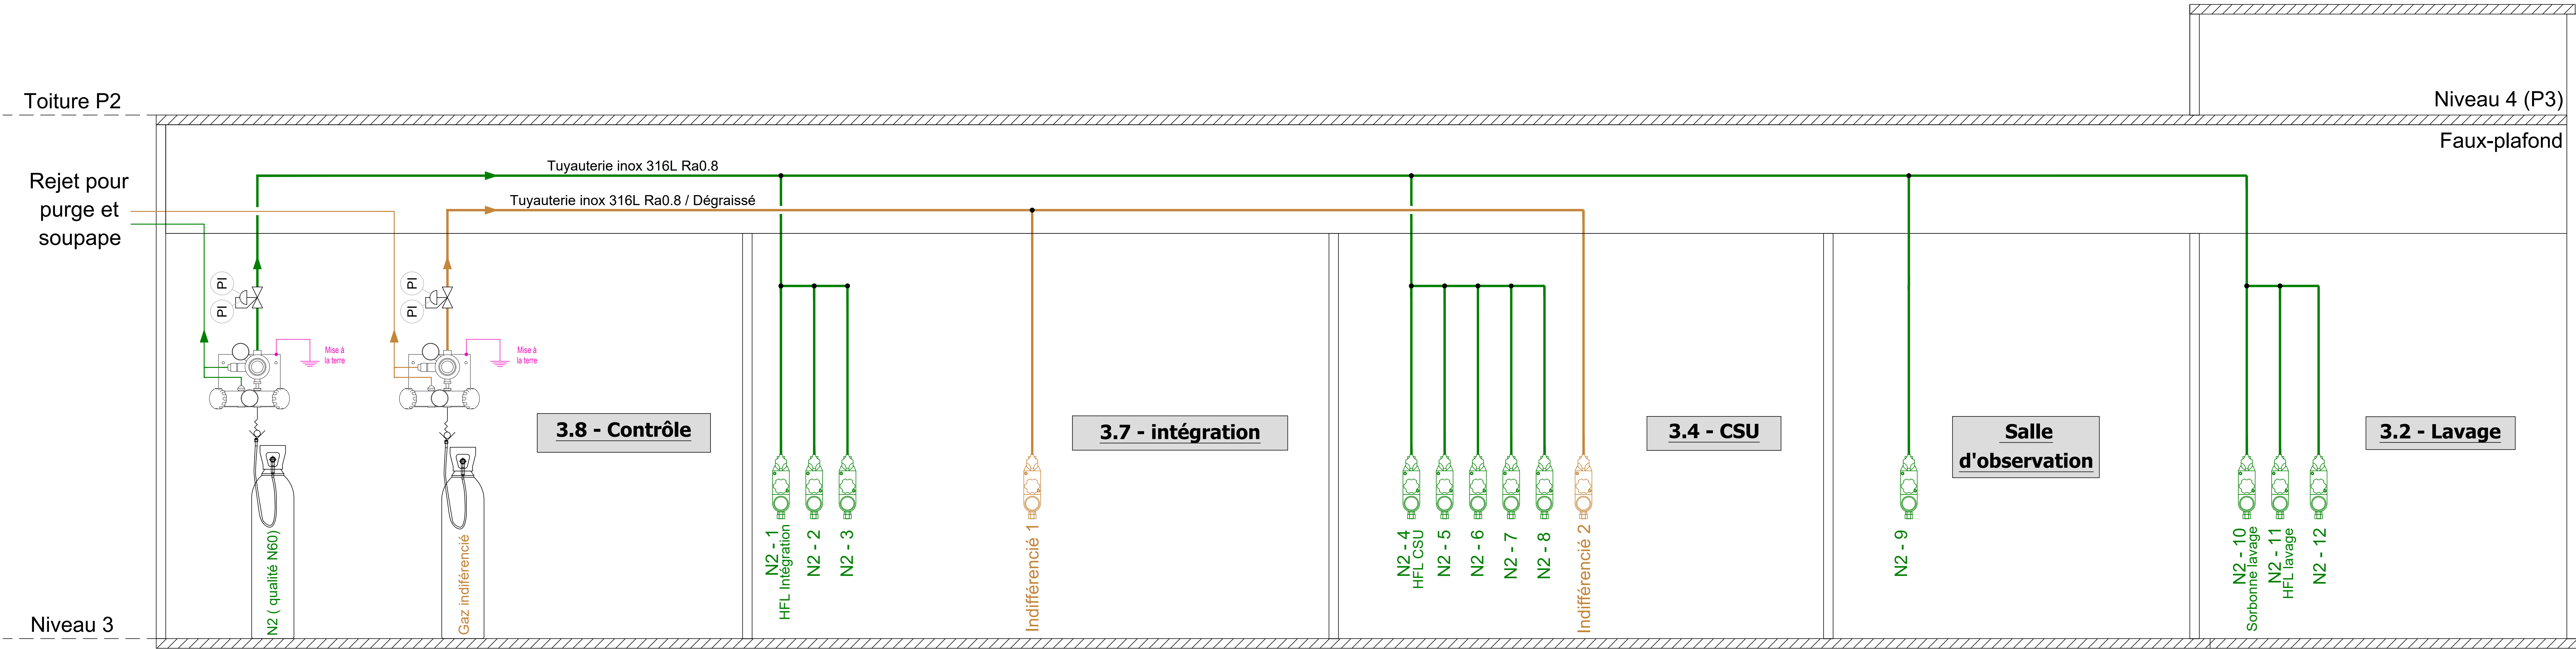

LEGENDE

- Réseau Air Comprimé
- Réseau N2 gazeux
- Réseau gaz indifférencié
- Manodétendeur type PDG
- Vanne d'arrêt
- Module de détente
- Clapet anti-retour
- Bouteille de stockage gaz
- Piquage

Maitre d'oeuvre

Life Ingénierie

445 rue Lavoisier
38330 Montbonnot
Saint-Martin

Maitre d'ouvrage

UPEC

Campus centre
61 Avenue du Général de
Gaulle
94000 Créteil

Situation

Indice	Date	Description de la révision
A	07/05/2020	Rendu DCE

CRITISC

Bâtiment P

PID réseaux gaz

Niveaux Parking et Niveau 3

Echelle : /

Format : A0

Dessiné par : YMI

Vérifié par : NMR

NUMERO DE LA FEUILLE

P25-016 SC DCE FLS 001 A

Numero de projet Type Phase Lot Numero Indice