
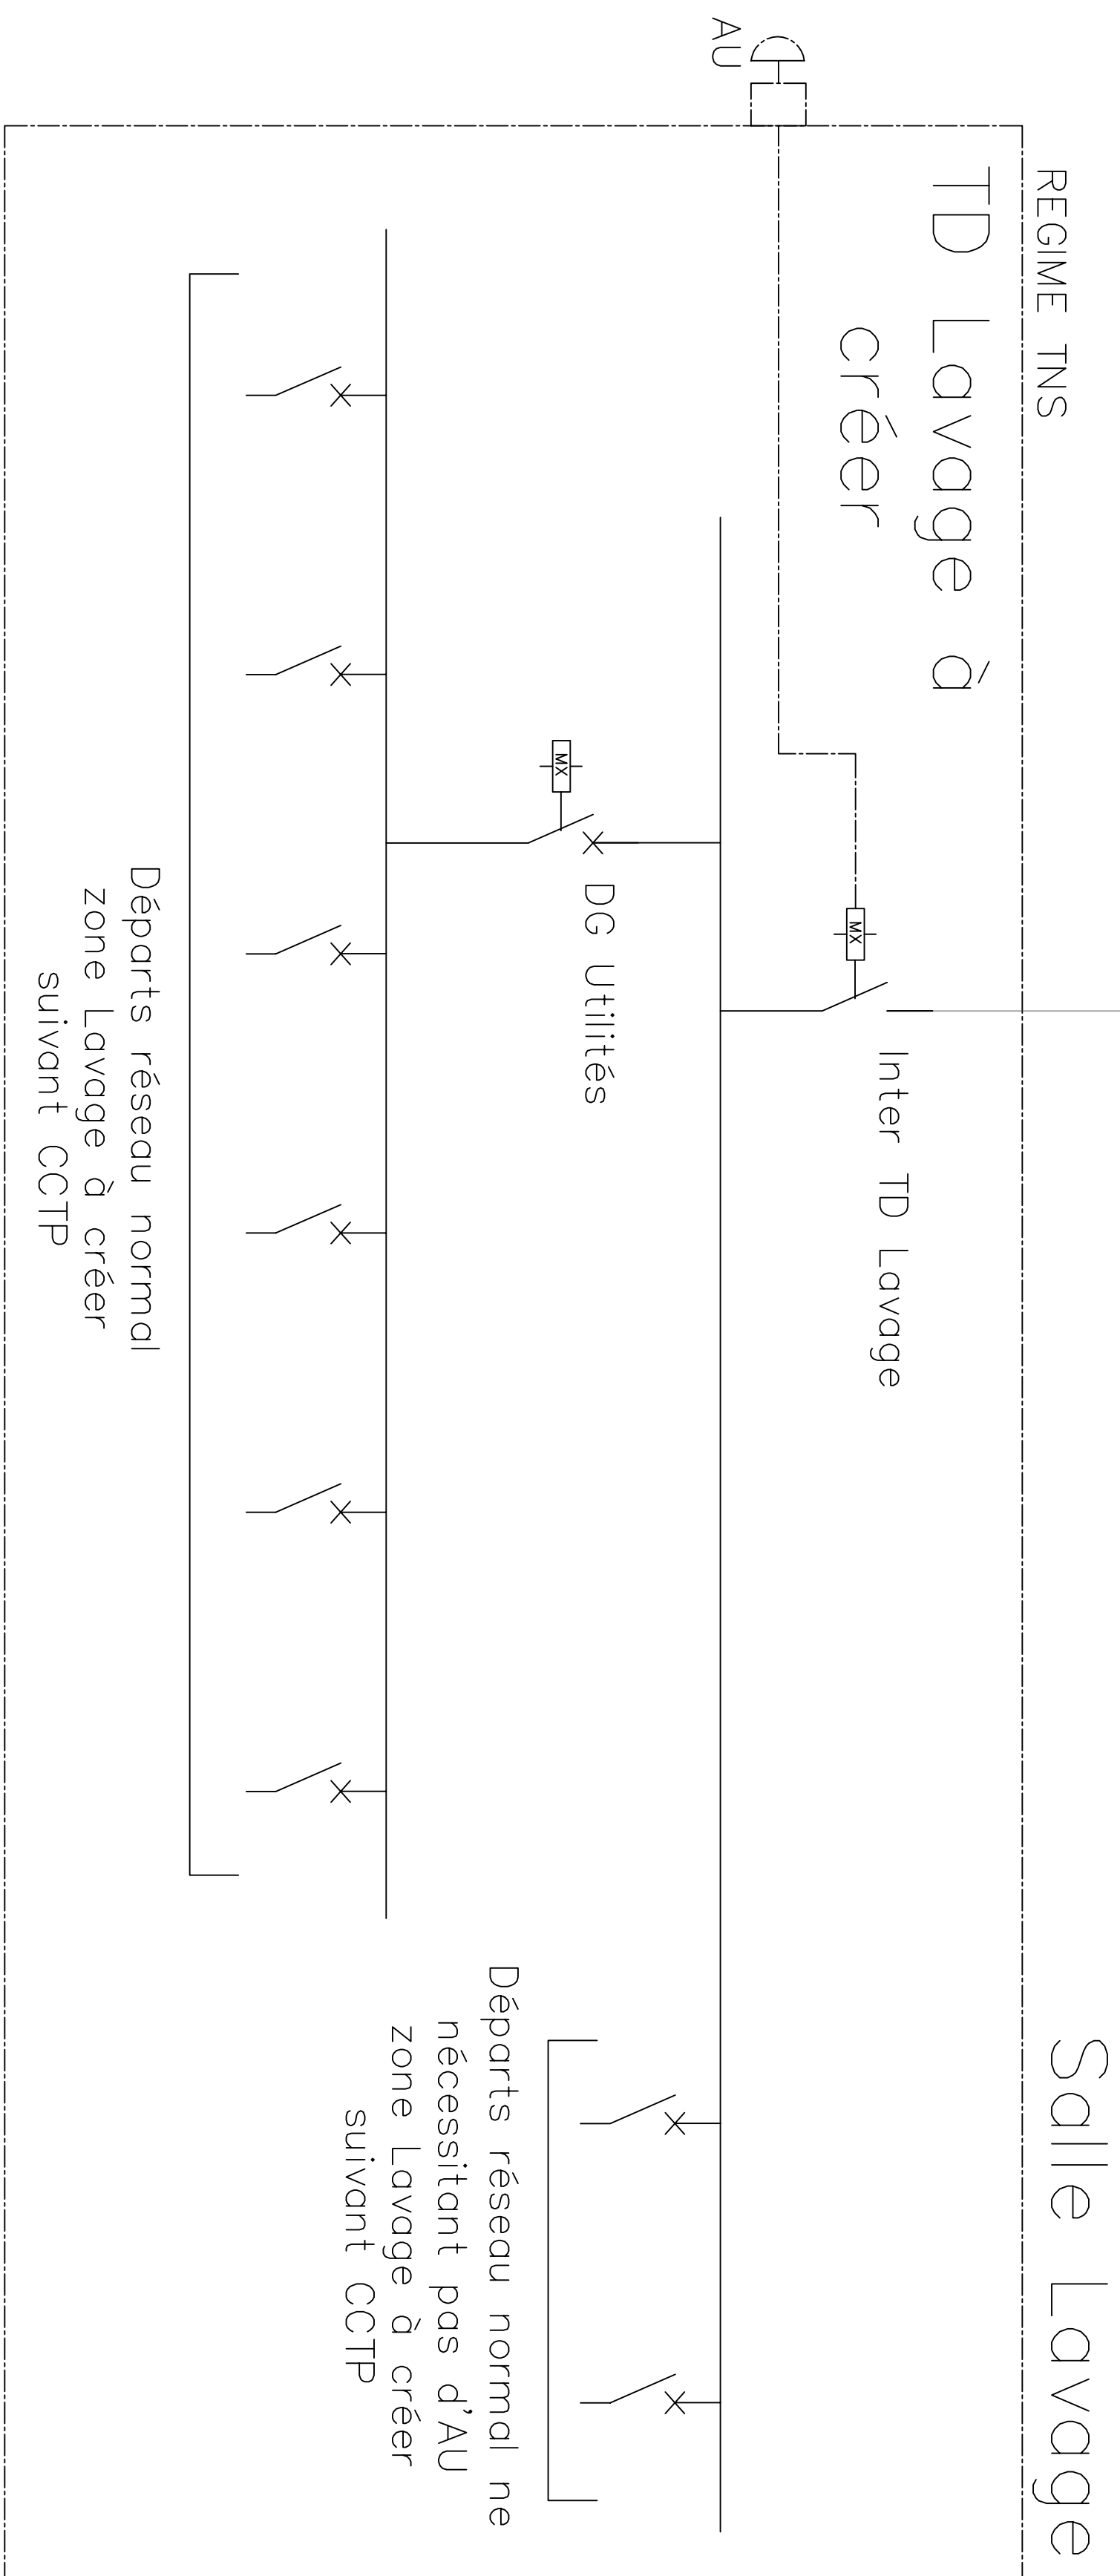
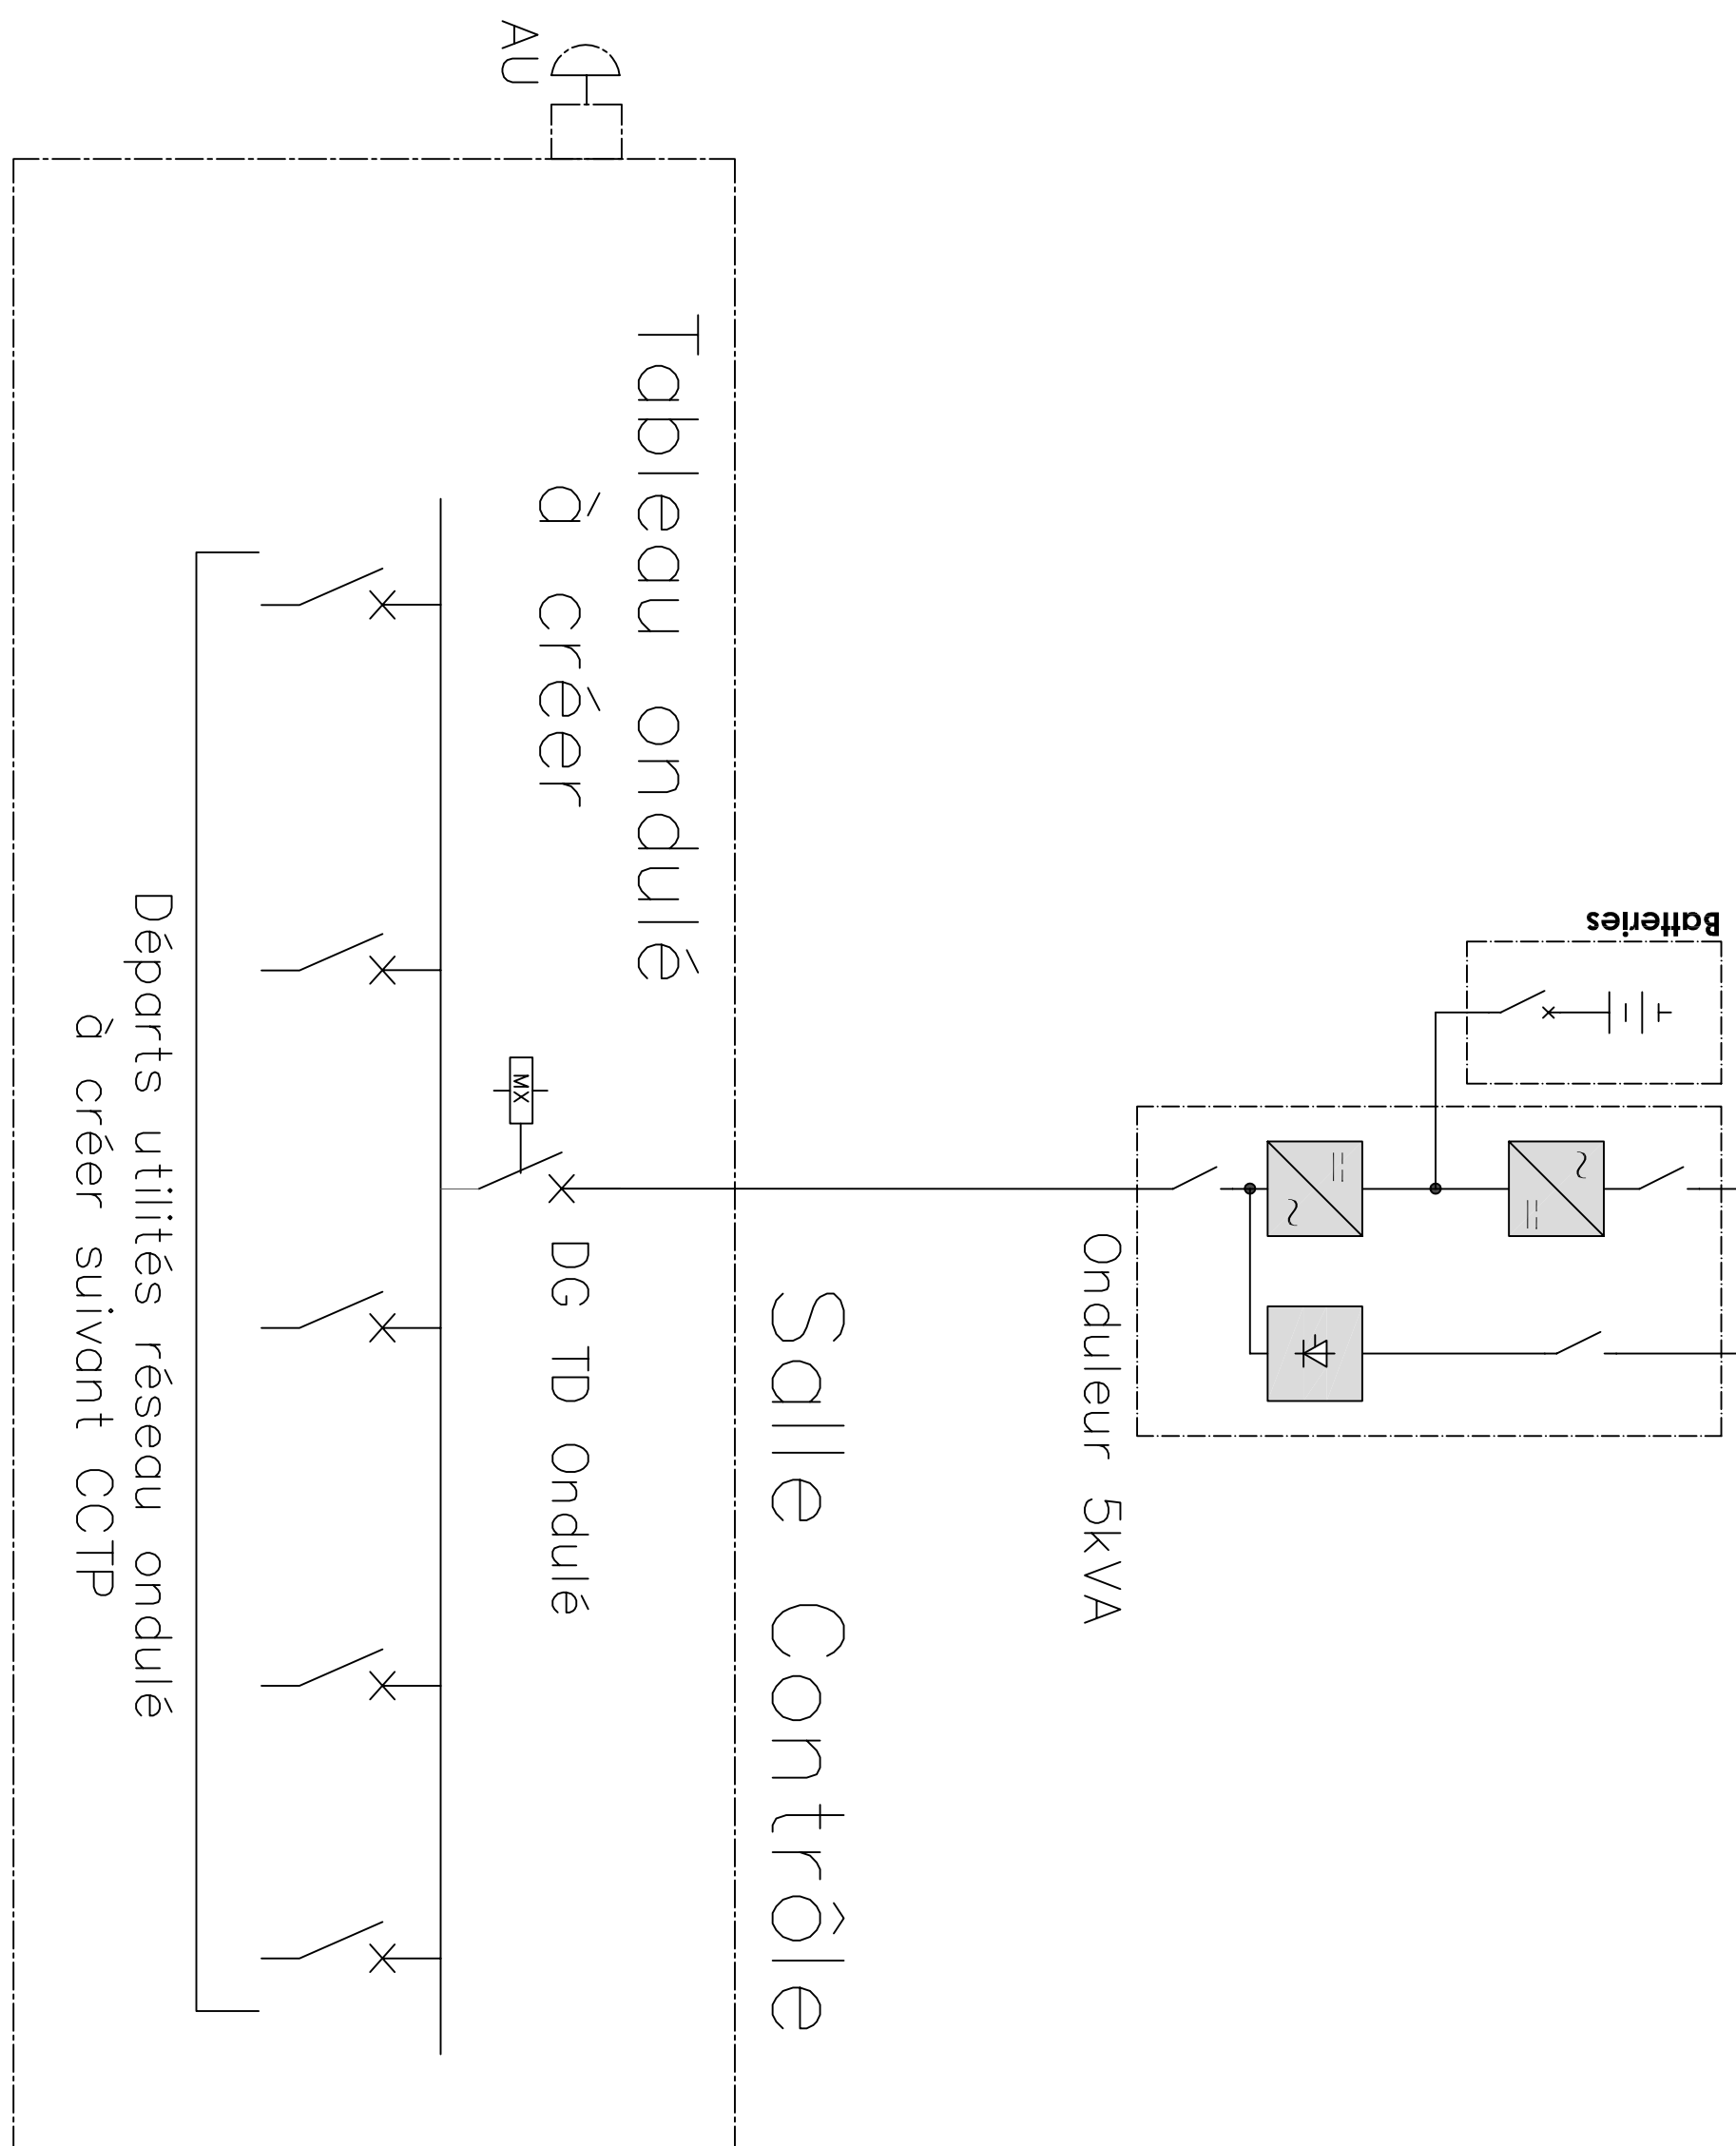
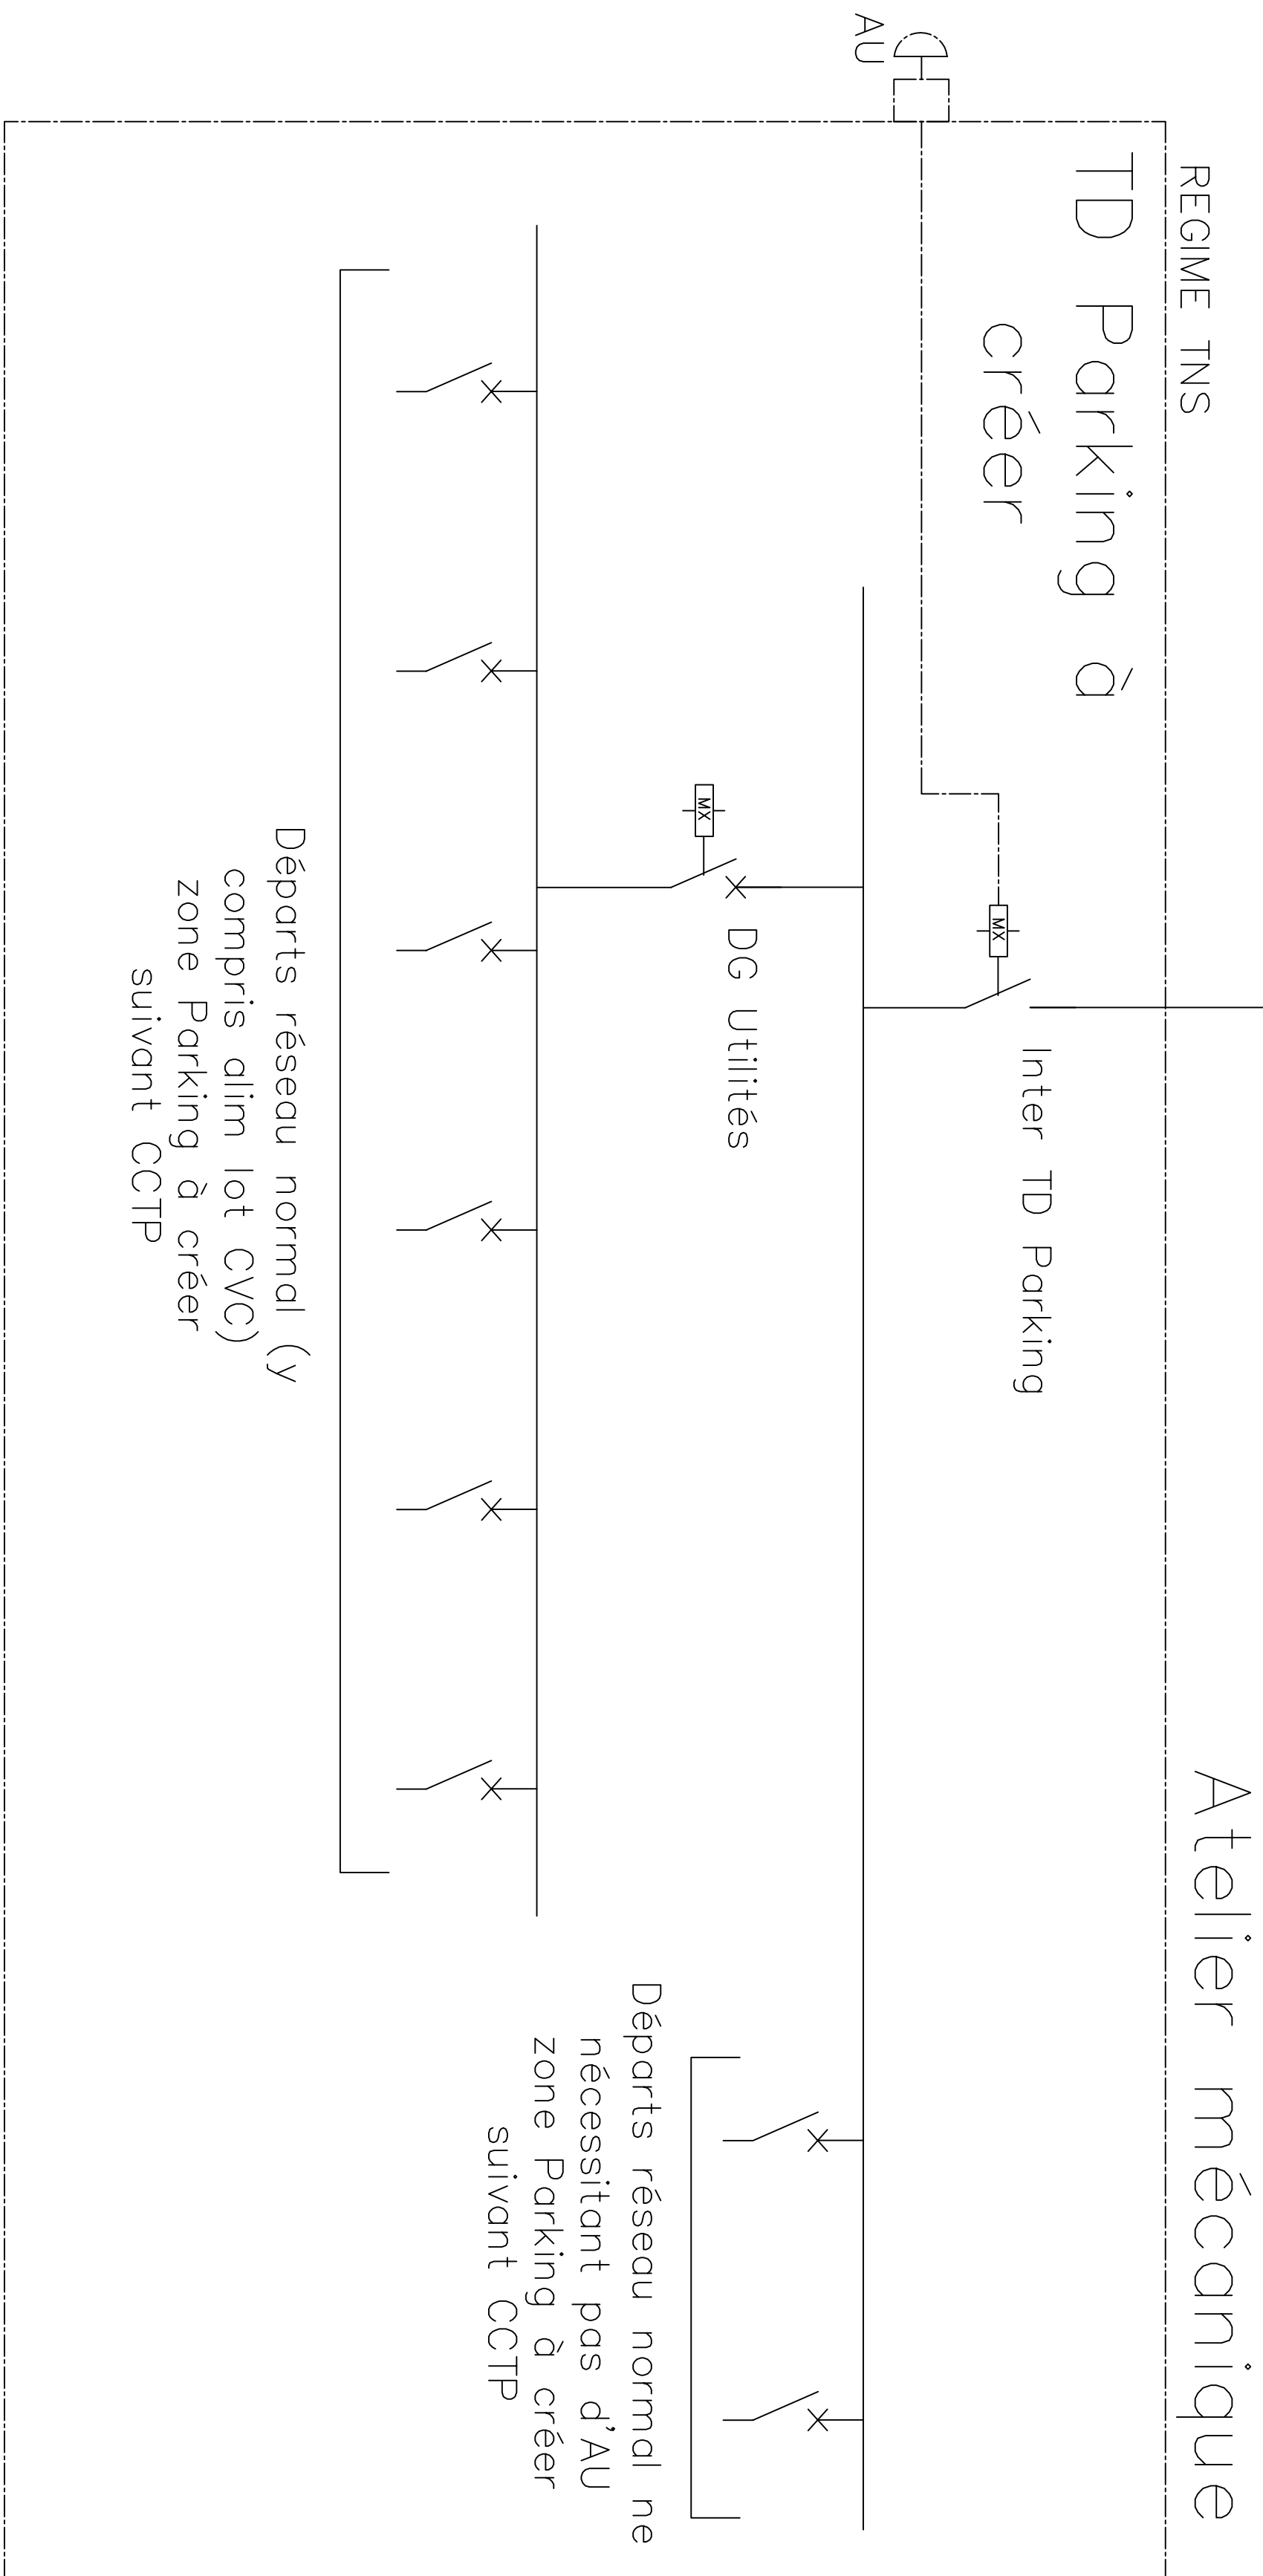
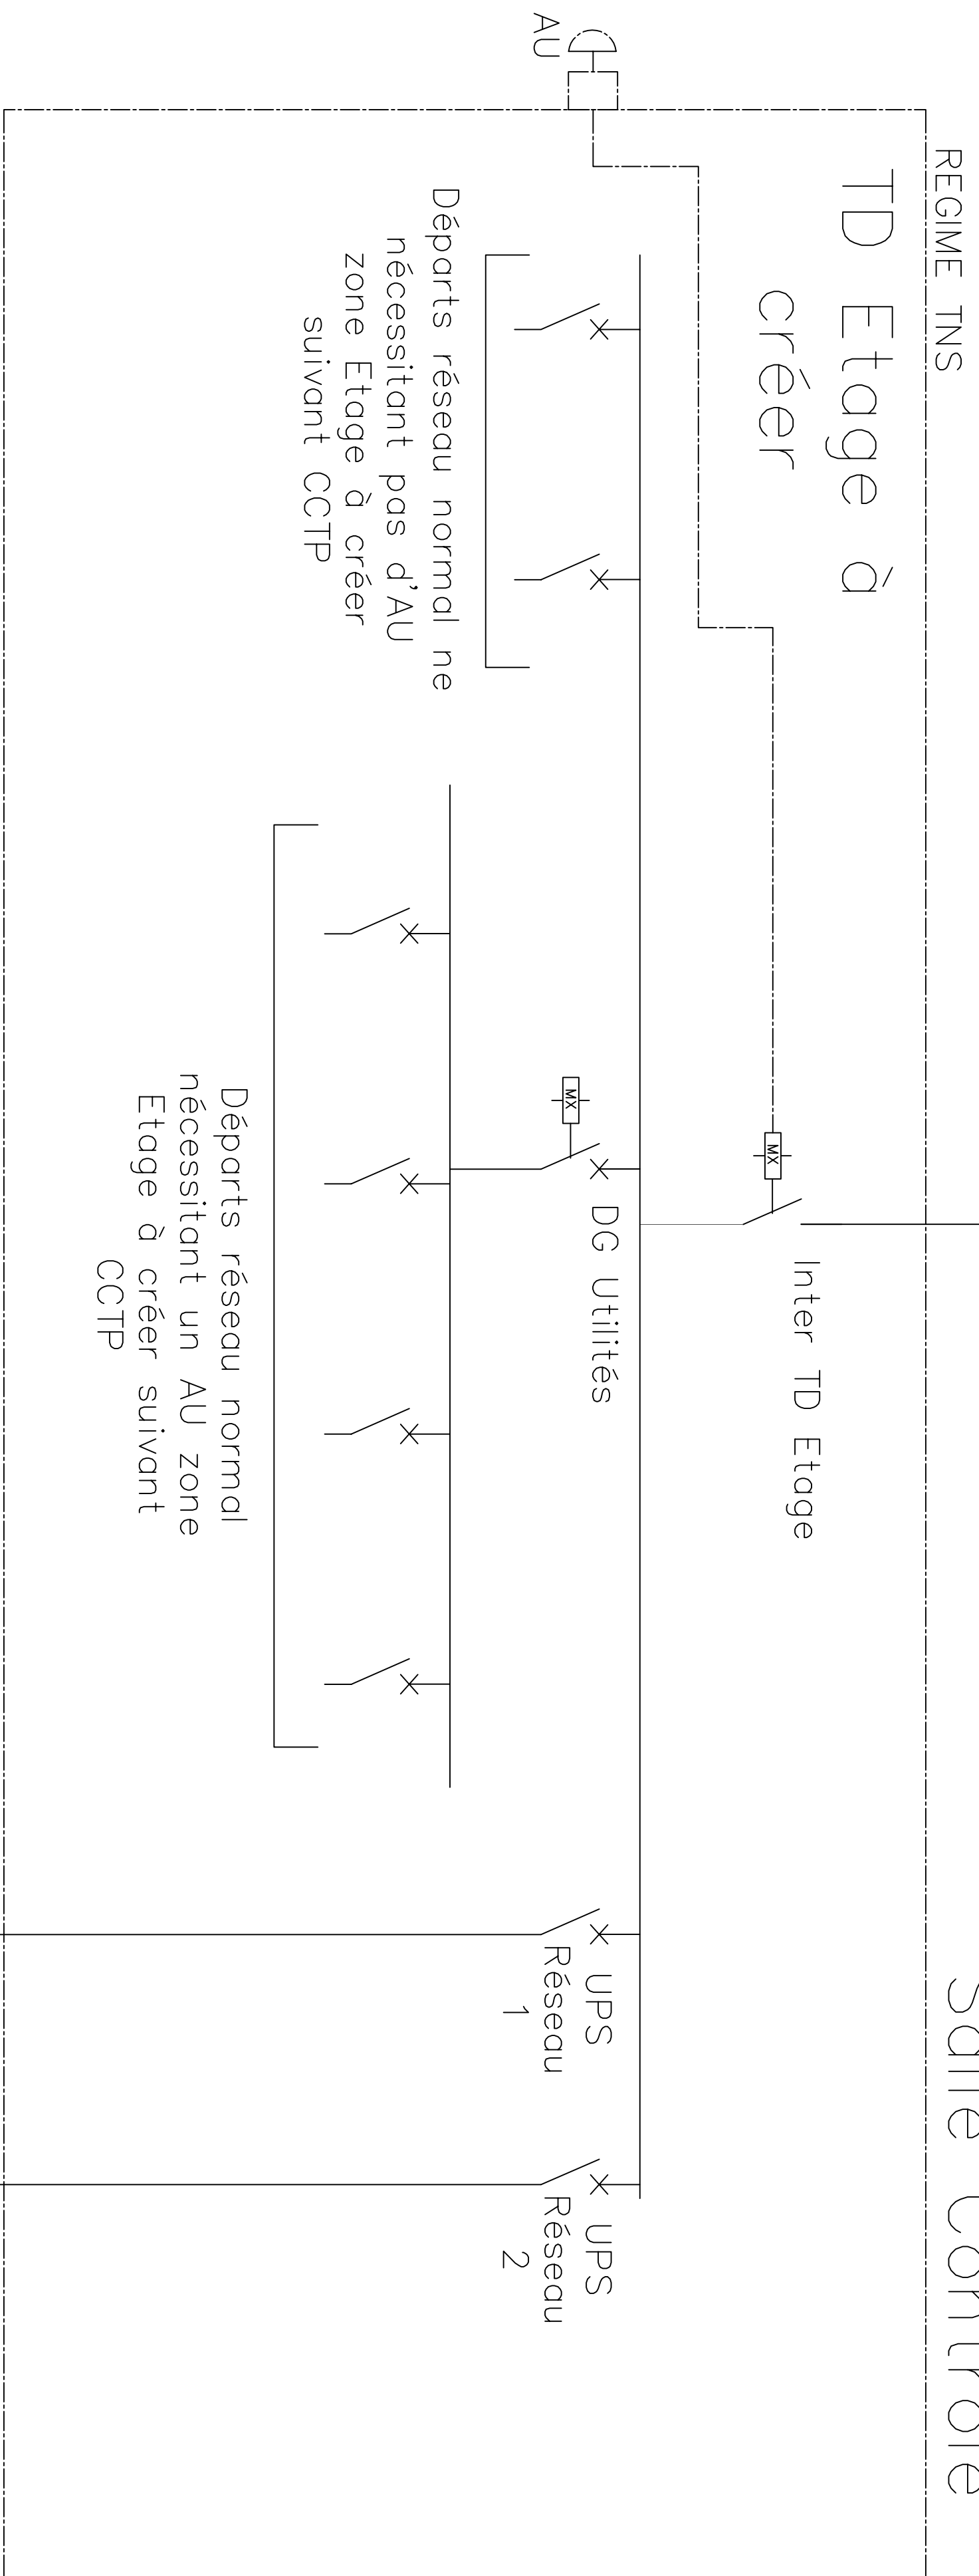
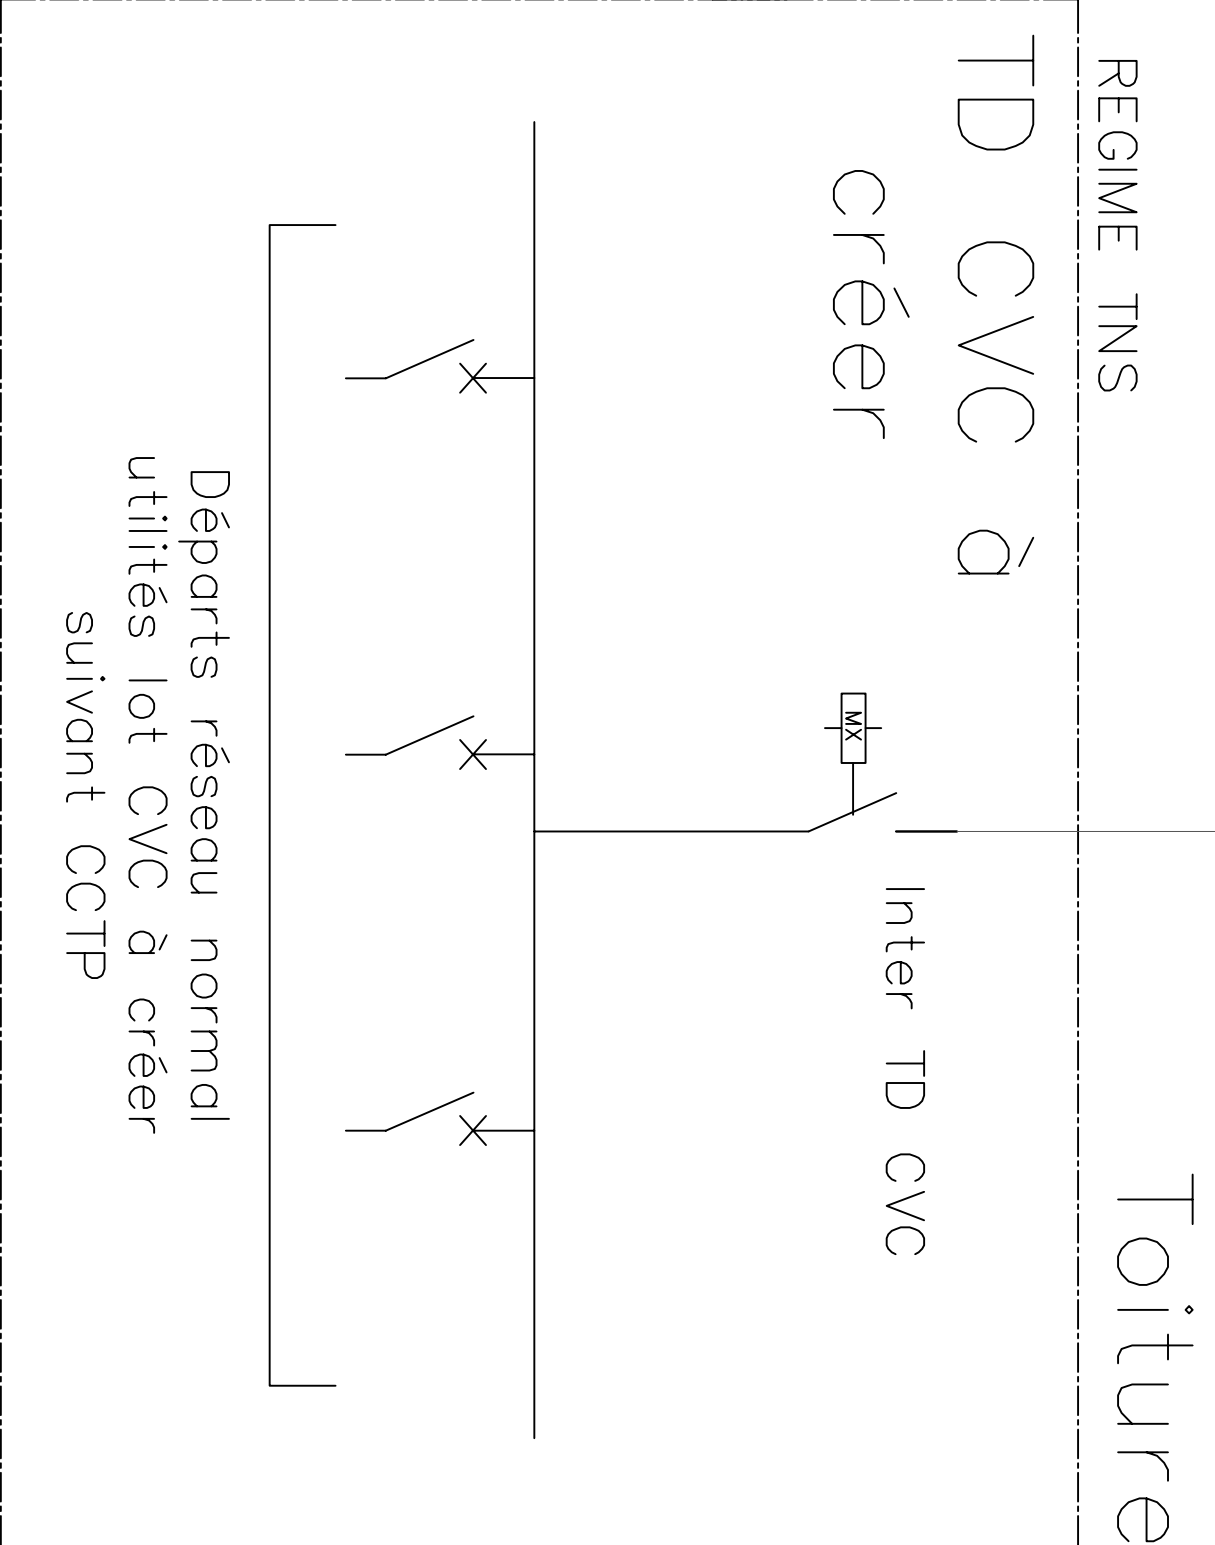


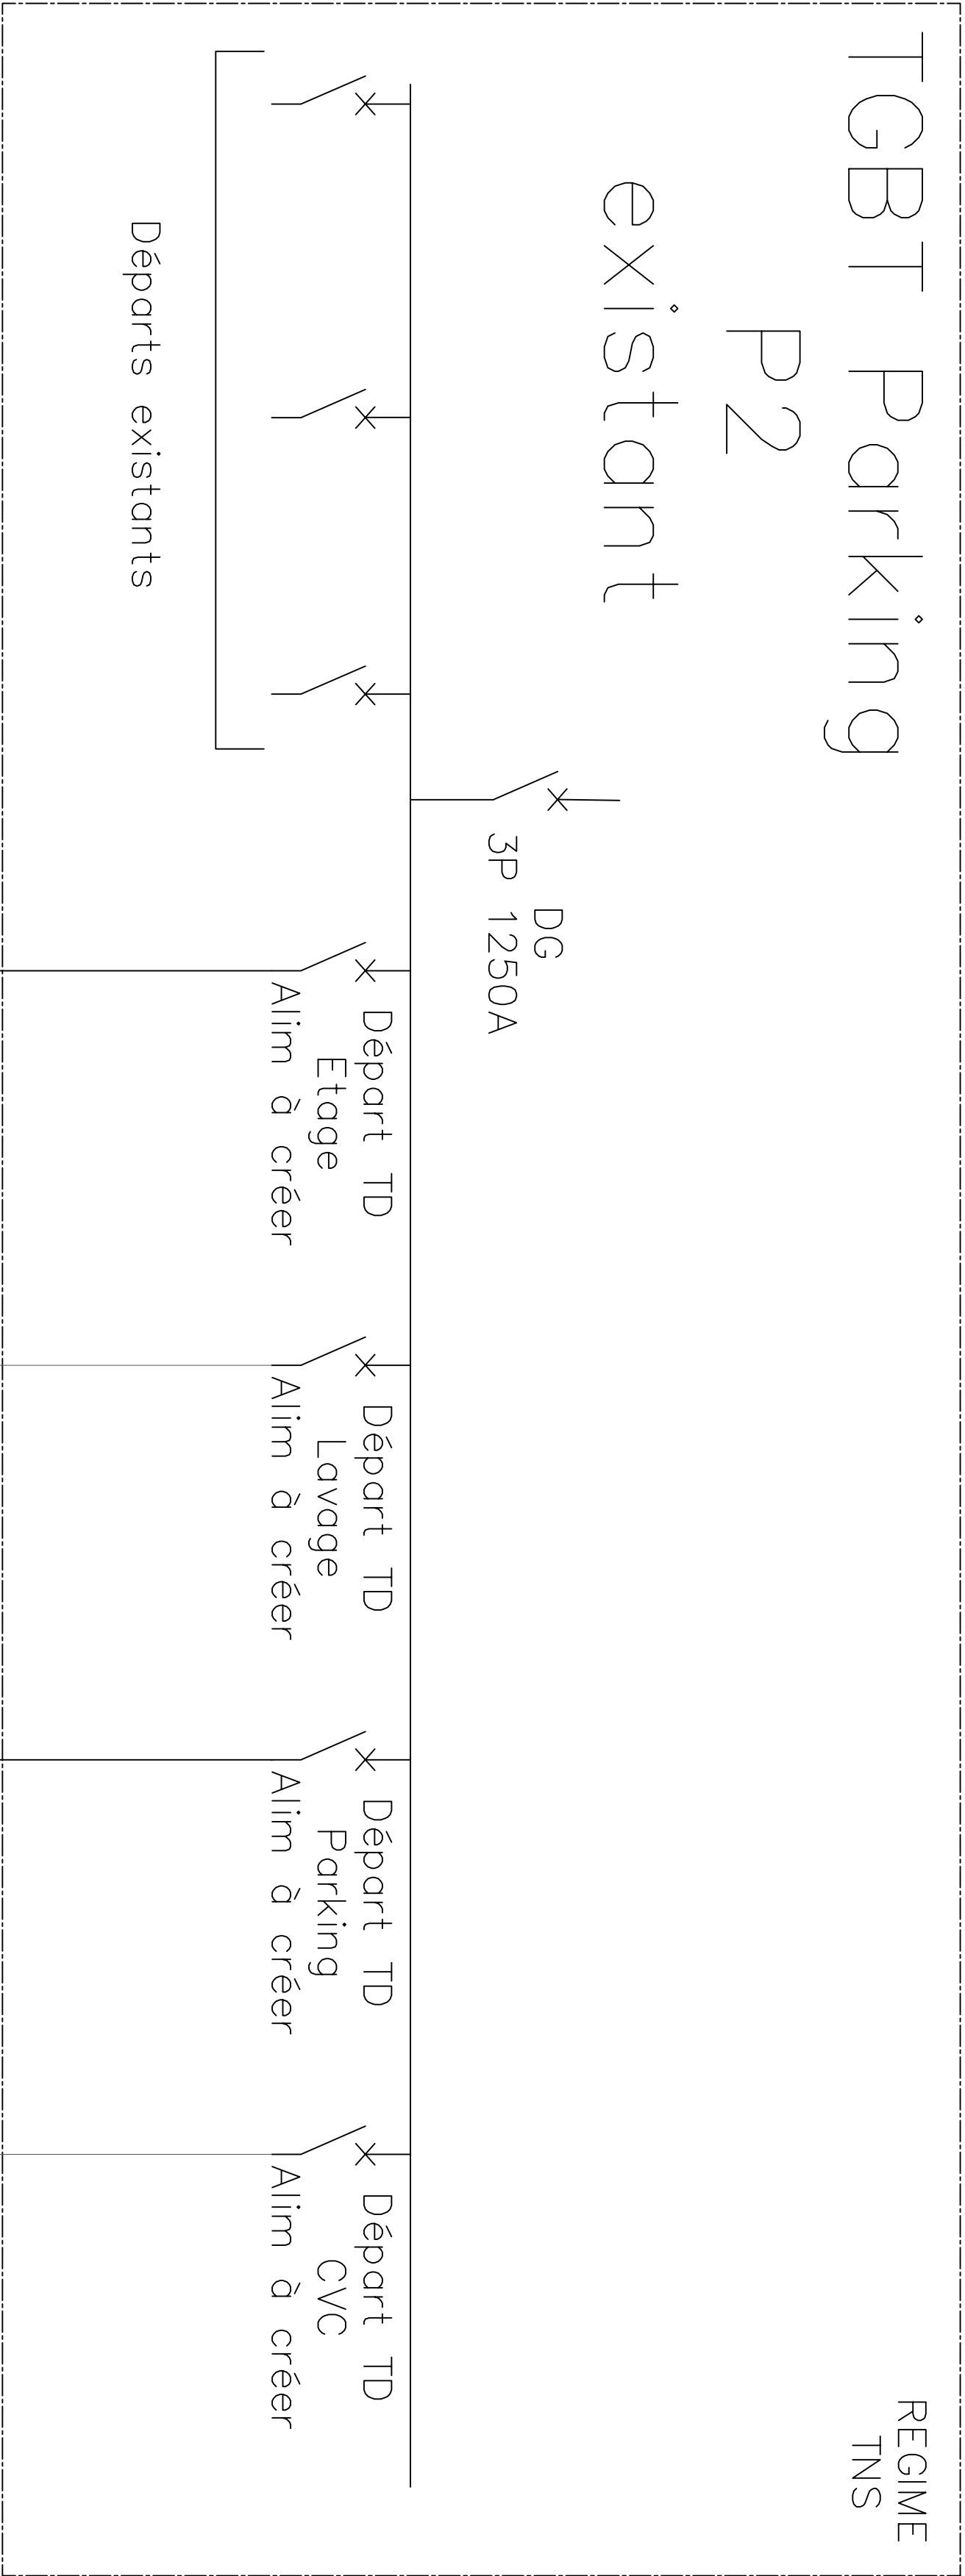

Maitre d'oeuvre


445 rue Lavoisier
33320 Montremont
Saint-Martin

Maitre d'ouvrage


Campus centre
61 Avenue du Général de Gaulle
94000 Créteil



Situation

E			
D			
C			
B			
A	07/05/2016	Première Edition	
Index	Date	Description de la révision	
Architecte		Bureau	

CRITISC
Bâtiment P
Synoptique CFO
tous niveaux