


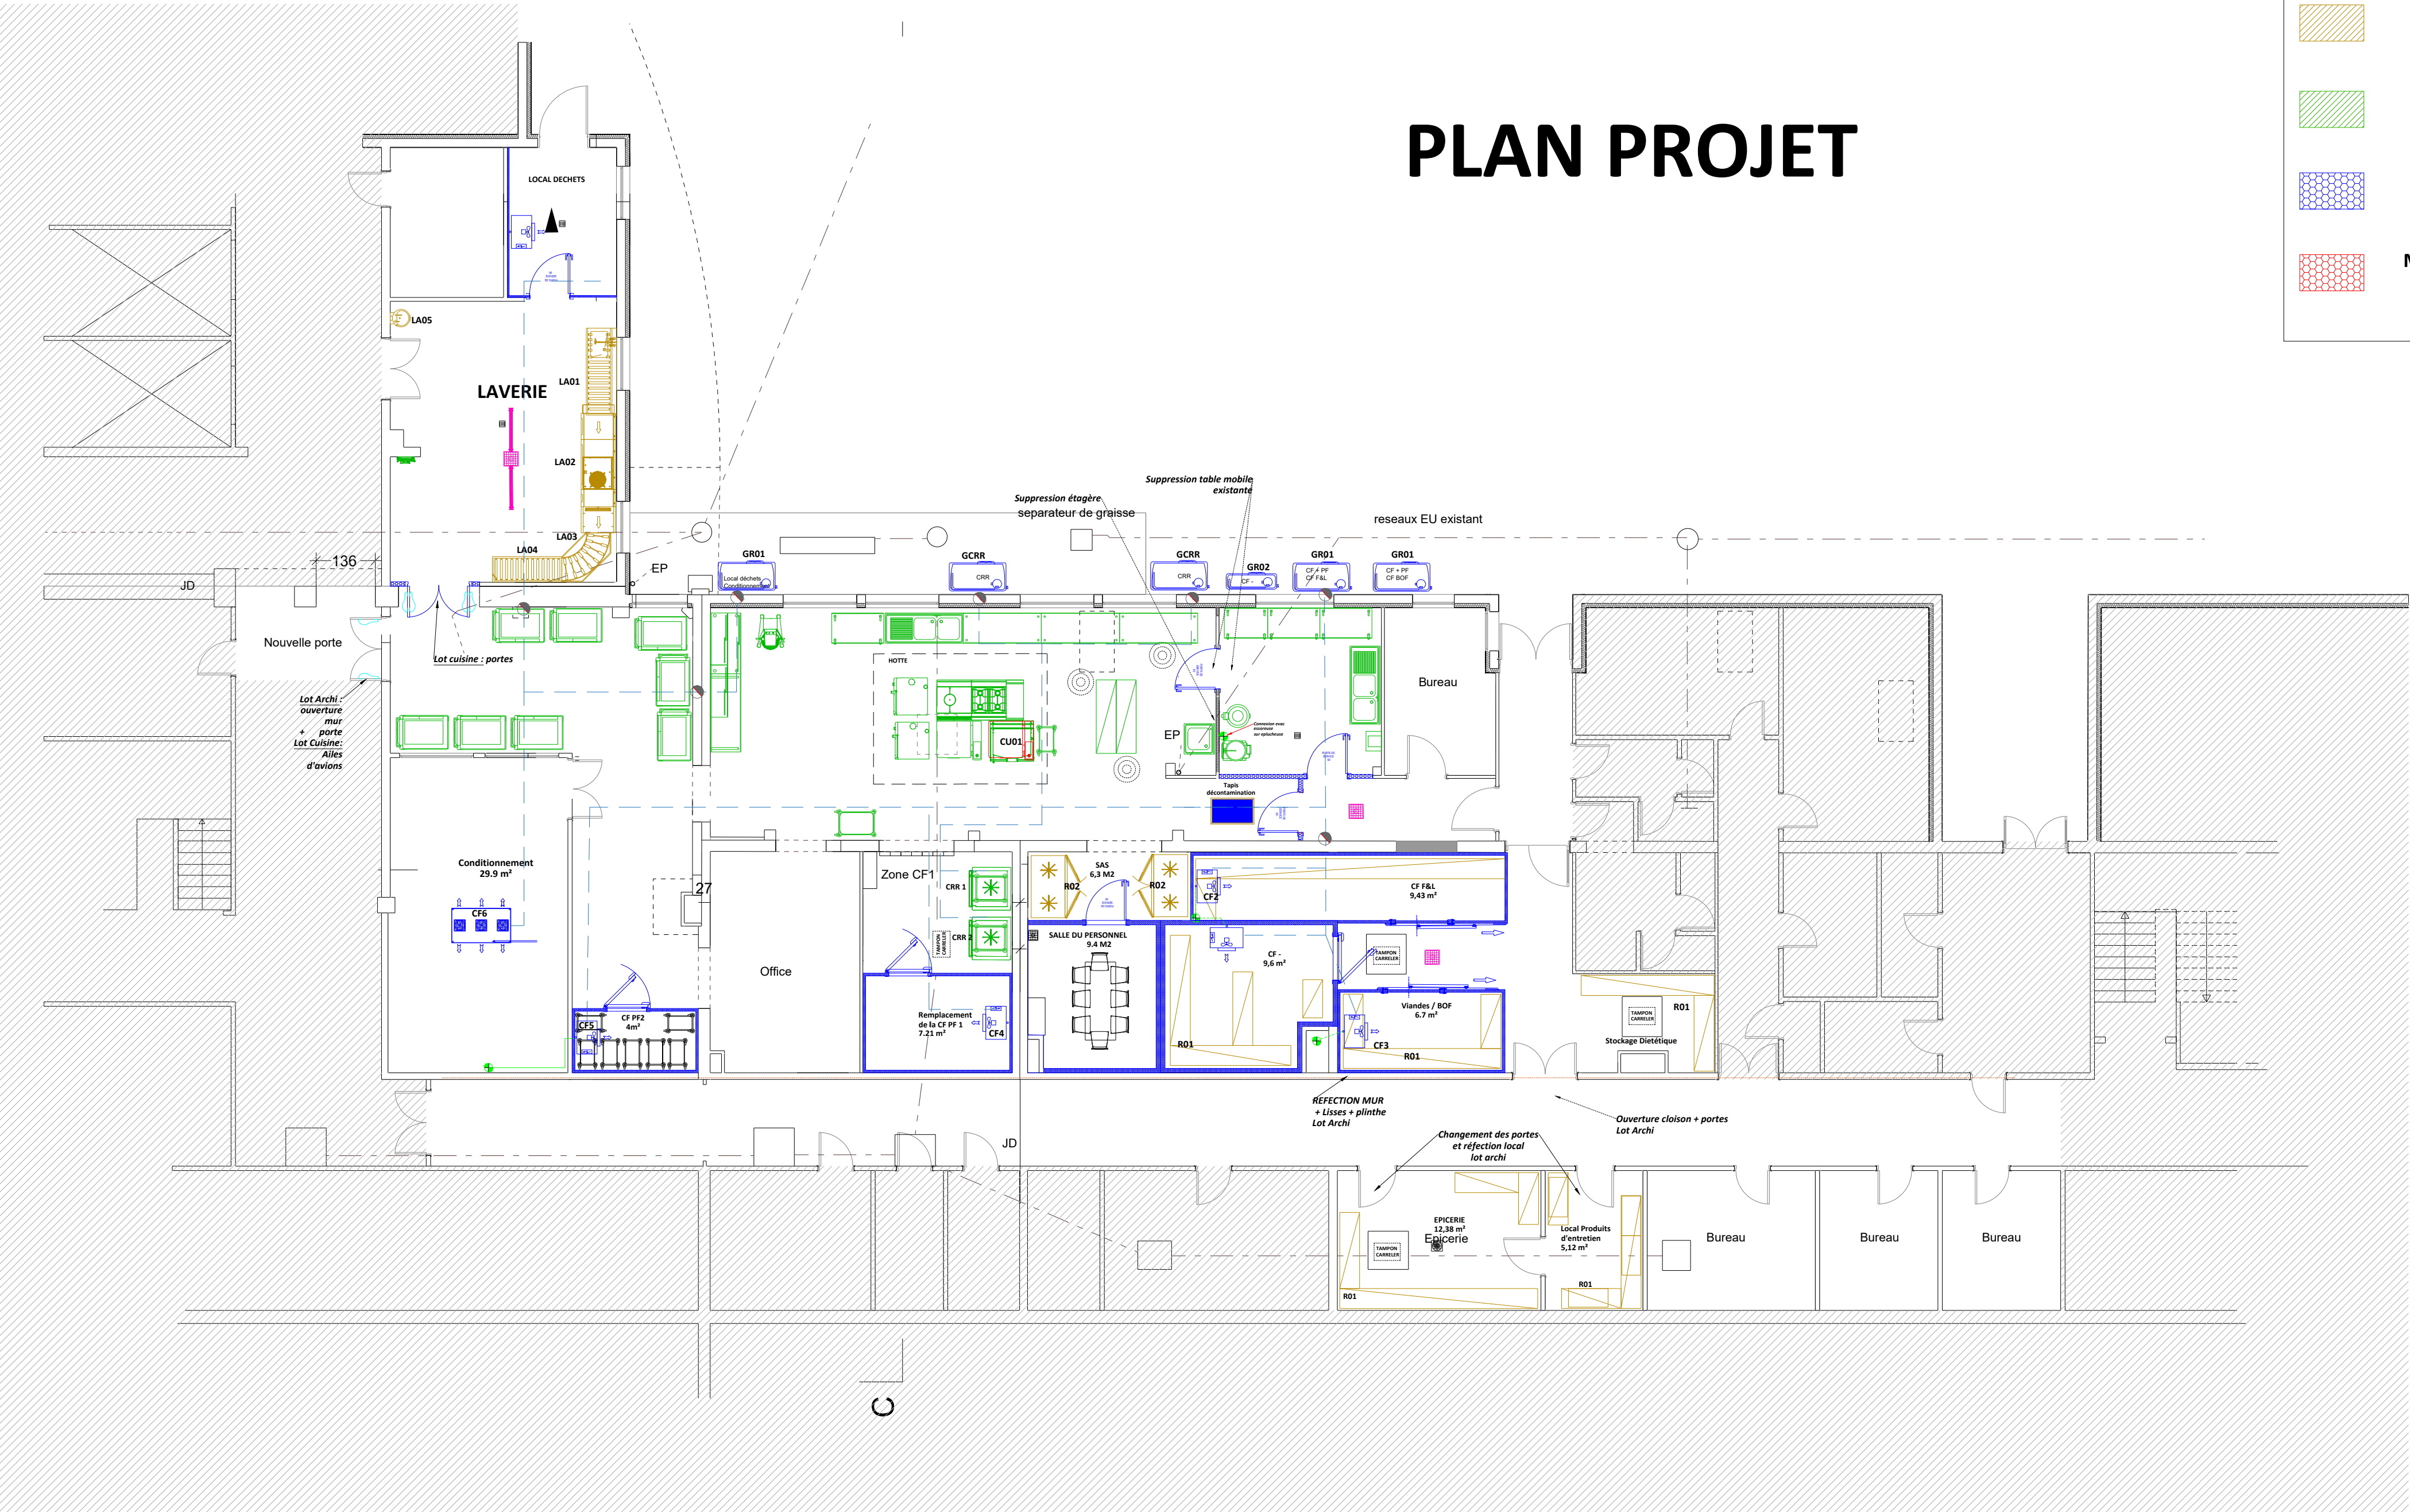

PLAN PROJET

LEGENDE

	Matériels neufs
	Matériels récupérés
	Panneau isotherme
	Matériel en option

NOMENCLATURE DES EQUIPEMENTS DE CUISINE

ZONE	N° PLAN	Equipements
EPICERIE		
	R01	Rayonnages
RESERVE PRODUITS D'ENTRETIEN		
	R01	Rayonnages
STOCKAGE DIETETIQUE		
	R01	Rayonnage diététique
CHAMBRES FROIDES		
		<u>Chambre froide négative</u>
	CF1	Evaporateur CF-
	R01	Rayonnages
		<u>Chambre froide Fruits et légumes</u>
	CF2	Evaporateur CF F&L
	R01	Rayonnages
		<u>Chambre froide Viandes/BOF</u>
	CF3	Evaporateur CF Viandes
	R01	Rayonnages
		<u>Chambre froide PF 1</u>
	CF4	Evaporateur
	GR1	Groupe froid CF +
	GCRR	Groupe froid CRR
	GR2	Groupe condensation CF-
	R02	Armoire froide postive 2 portes
		<u>Chambre froide PF 2</u>
	CF5	Evaporateur
CUISON		
	CU01	Sauteuse multifonction 100 Litres en OPTION
CONDITIONNEMENT		
	CF6	Evaporateur double flux
LAVERIE		
	LA01	Table d'entrée + douchette
	LA02	Laveuse
	LA03	Table d'angle 90°
	LA04	Table de sortie droite
	LA05	Lave mains
LOCAL DECHETS		
	CF7	Evaporateur

MAÎTRISE D'OUVRAGE N° DE PLAN

UGECAM NORD EST CU01

DESIGNATION DU PROJET Mise en conformité de la cuisine et remplacement des chambres froides

DOCUMENT

PLAN EQUIPEMENT CUISINE



Echelle 1: 1/100e

ESQ	APS	APD	PRO	DCE	EXE	07/05/2025
-----	-----	-----	-----	-----	-----	------------

MAÎTRISE D'OEUVRE

Architecte	Atelier BOLZER Architectes 7 rue du Général Alfred Chanzy 54300 LUNEVILLE 09.71.20.45.17 contact@bolzer-archi.fr	BET Cuisine	ECOHAL 227 rue de la Place d'Armes 54200 ÉCROUVES 07.87.82.62.38 contact@ecohal-bet.fr
------------	--	-------------	--

BET Fluides	ICGE 7 allée de la Forêt de la Reine 54500 VANDOEUVRE LES NANCY 06.67.60.26.56 laurent.dacunha@icge.fr
-------------	--

Indice	Date	Observations
A	07/05/2025	Création