



Diagnostic

19/07/2022

INFORMATIONS SUR LE PROJET

Nom
21019_MINARM_Mont de Marsan



Adresse

Type de construction



OBSERVATIONS


PLAN BA118_LC7-9-12_CHAUFF
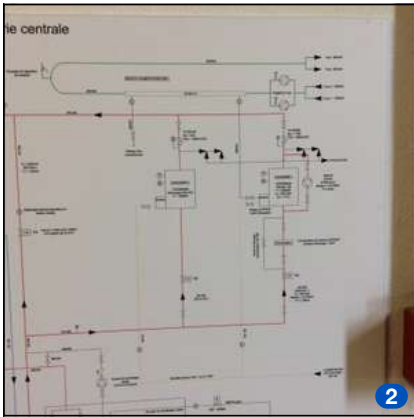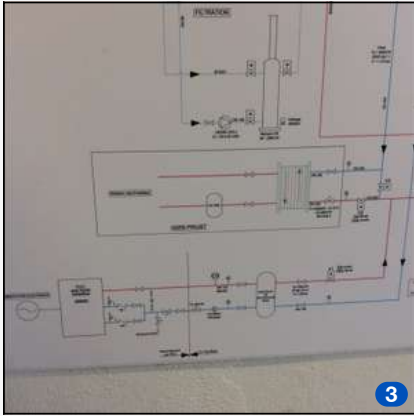
#	Localisation	Lot	Description	Pour le	Levée le
1		TCE	Distribution chauffage central		
					
2		TCE	Chaudière 1 fioul Chaudière 2 gaz		
					
3		TCE	PAC + géo		
					



PLAN BA118_LC7-9-12_CHAUFF

#	Localisation	Lot	Description	Pour le	Levée le
4		TCE	Schéma pompes		

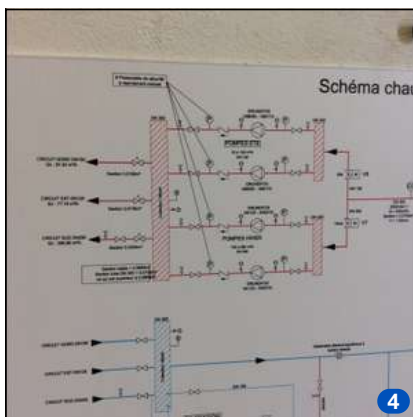

5		TCE	Échangeur géothermique		
---	--	-----	------------------------	--	--



6		TCE	Chaudière 1 fioul		
---	--	-----	-------------------	--	--





PLAN BA118_LC7-9-12_CHAUFF

#	Localisation	Lot	Description	Pour le	Levée le
7		TCE	Chaudière gaz		
					
8		TCE	Compteur 2 relié grec		
					
9		TCE	PAC AIR /eau		
					



PLAN BA118_LC7-9-12_CHAUFF

#	Localisation	Lot	Description	Pour le	Levée le
10		TCE	Conduit fumées		



PLAN LC 07_N_00_ATL_A3-75E

#	Localisation	Lot	Description	Pour le	Levée le
1		TCE	Vue extérieure façade ouest LC7		





2		TCE	Vue extérieure façade sud LC7		
---	--	-----	-------------------------------	--	--





PLAN LC 07_N_00_ATL_A3-75E
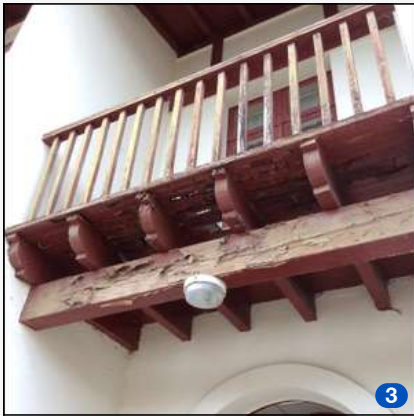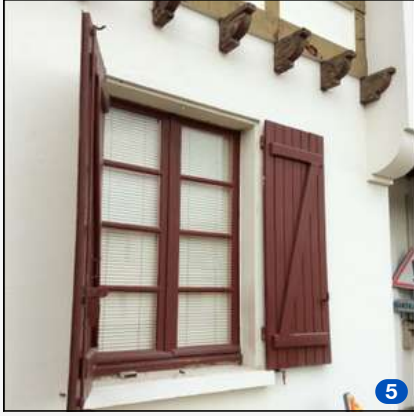
#	Localisation	Lot	Description	Pour le	Levée le
 3		TCE	Détérioration balcon LC7 Hublot éclairage extérieur		
					
 4		TCE	Détérioration façade sud LC7		
					
 5		TCE	Menuiserie extérieure LC7		
					



PLAN LC 07_N_00_ATL_A3-75E

#	Localisation	Lot	Description	Pour le	Levée le
6		TCE	Vue extérieure façade sud LC7		



7		TCE	Bouche façade sud LC7		
---	--	-----	------------------------------	--	--



8		TCE	Vue extérieure façade est LC7		
---	--	-----	--------------------------------------	--	--






PLAN LC 07_N_00_ATL_A3-75E

#	Localisation	Lot	Description	Pour le	Levée le
9		TCE	Vue extérieure façade nord LC7		
					
10		TCE	Débord de toiture façade sud		
					
11		TCE	Vue perron d'entrée LC7		
					




PLAN LC 07_N_00_ATL_A3-75E

#	Localisation	Lot	Description	Pour le	Levée le
12		TCE	Hall LC7		

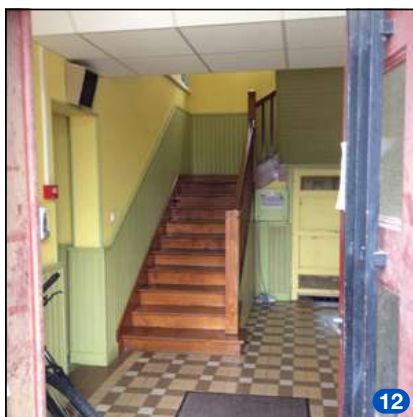

13		TCE	Téléphone hall LC7		
----	--	-----	--------------------	--	--


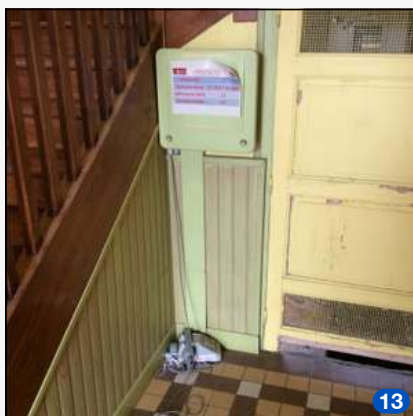


14		TCE	Sonorisation pour annonces LC7		
----	--	-----	--------------------------------	--	--





PLAN LC 07_N_00_ATL_A3-75E
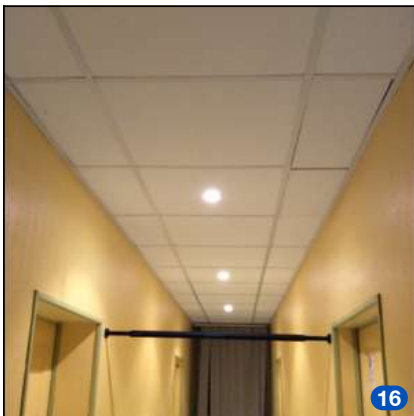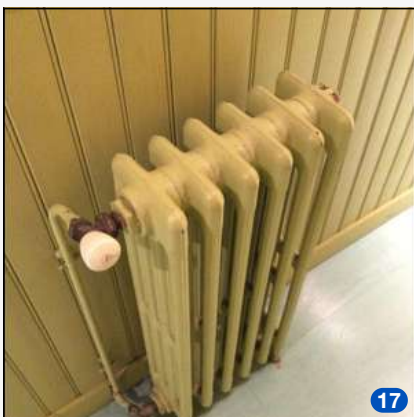
#	Localisation	Lot	Description	Pour le	Levée le
 15		TCE	Luminaire hall LC7 Sur interrupteur		
					
 16		TCE	Luminaire circulation RDC LC7 Sur interrupteur		
					
 17		TCE	Radiateur circulation RDC LC7 Robinet simple		
					




PLAN LC 07_N_00_ATL_A3-75E


#	Localisation	Lot	Description	Pour le	Levée le
18		TCE	Borne wifi LC7		



19		TCE	Sous station LC7 Chauffage + ECS		
----	--	-----	-------------------------------------	--	--

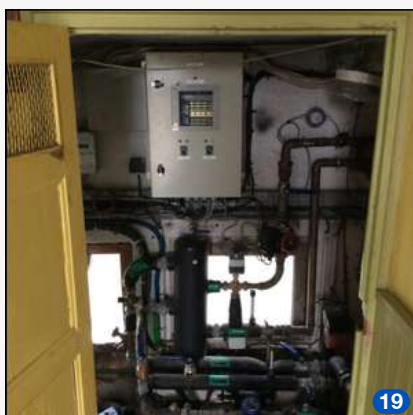

20		TCE	Ballon ECS LC7		
----	--	-----	----------------	--	--

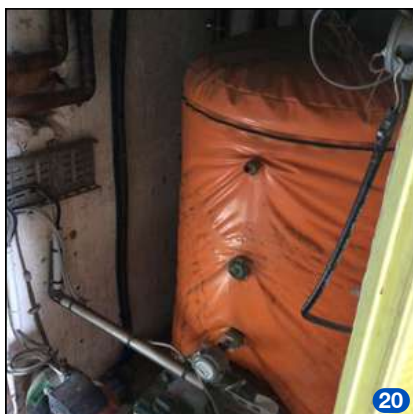





PLAN LC 07_N_00_ATL_A3-75E

#	Localisation	Lot	Description	Pour le	Levée le
21		TCE	Extincteur hall LC7		
					
22		TCE	Absence de portes sur circulations		
					
23		TCE	Menuiserie WC LC7 155x45cm Sv bois Allège 1m		
24		TCE	Menuiserie WC LC7 2 65x45cm Sv bois Allège 2m		




PLAN LC 07_N_00_ATL_A3-75E
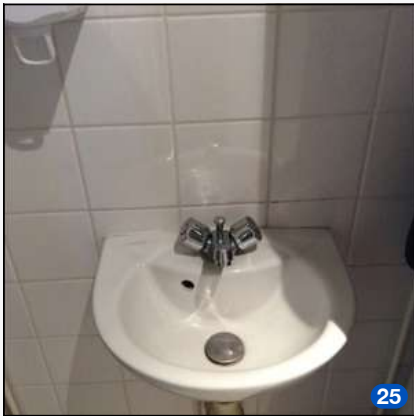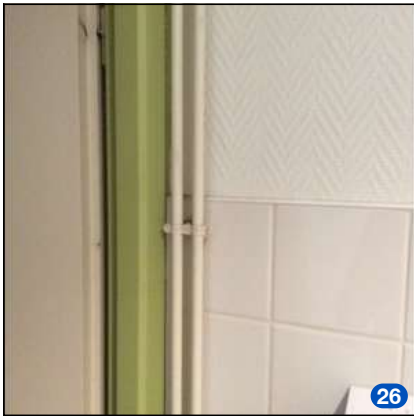
#	Localisation	Lot	Description	Pour le	Levée le
25		TCE	Robinet simple wc RDC LC7		
					
26		TCE	Tuyauterie ECS Cuivre DN12		
					
27		TCE	Radiateur WC RDC LC7 Robinet simple		
					




PLAN LC 07_N_00_ATL_A3-75E


#	Localisation	Lot	Description	Pour le	Levée le
28		TCE	Bouche extraction WC RDC LC7 0,7 m/s		

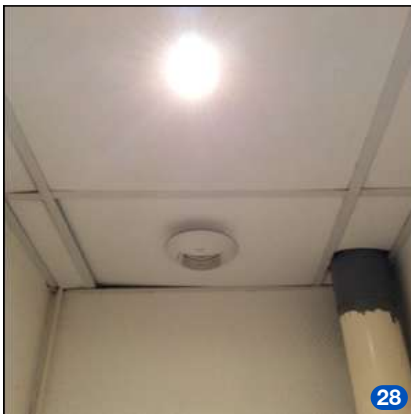

29		TCE	Siphon évacuation wc RDC bouché		
----	--	-----	--	--	--

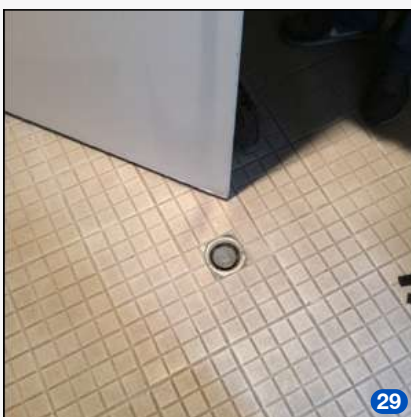

30		TCE	Vert de gris sur tuyauterie WC RDC LC7		
----	--	-----	---	--	--

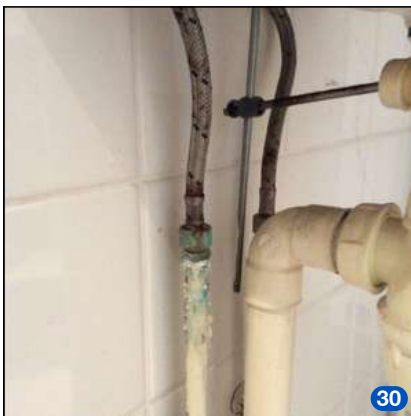




PLAN LC 07_N_00_ATL_A3-75E

#	Localisation	Lot	Description	Pour le	Levée le
31		TCE	Réseau évacuation eau PVC DN120		
					
32		TCE	Bouche extraction WC RDC LC7 2 2,1 m/s		
					
33		TCE	Menuiserie Pièce LC7 170x120cm Sv bois Allège 90cm		




PLAN LC 07_N_00_ATL_A3-75E


#	Localisation	Lot	Description	Pour le	Levée le
34		TCE	Robinet simple chambre RDC LC7 Mitigeur		

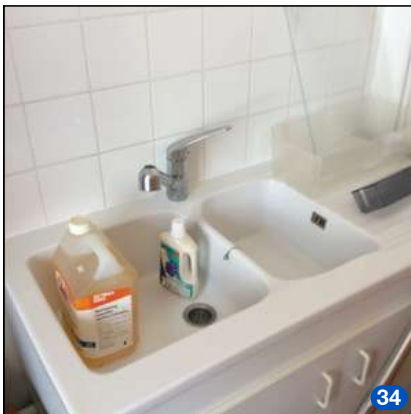

35		TCE	Radiateur Chambre RDC LC7 Robinet simple		
----	--	-----	---	--	--

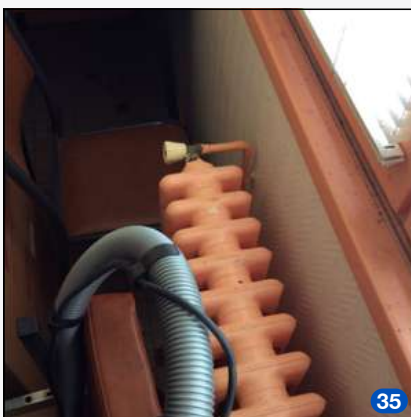


36		TCE	Amiante dans sol		
----	--	-----	-------------------------	--	--

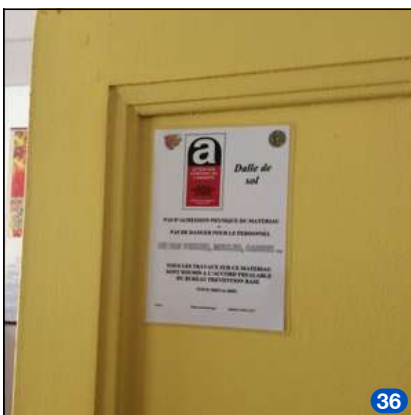




PLAN LC 07_N_00_ATL_A3-75E
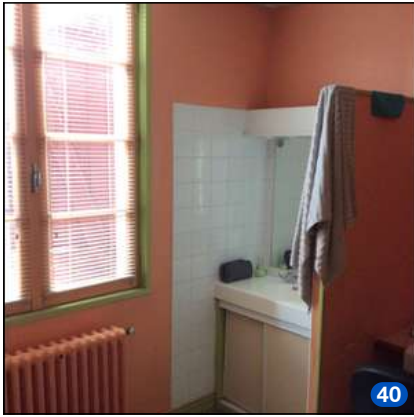
#	Localisation	Lot	Description	Pour le	Levée le
37		TCE	Baie de brassage		
					
38		TCE	Luminaire chambre RDC LC7 Sur interrupteur		
					
39		TCE	Chambre 10 utilisée comme stockage		
40		TCE	Robinet chambre pas sur emplacement plan Pas de bouche d'extraction dans les chambres malgré la présence de lavabos DAAF présents		
					



PLAN LC 07_N_00_ATL_A3-75E

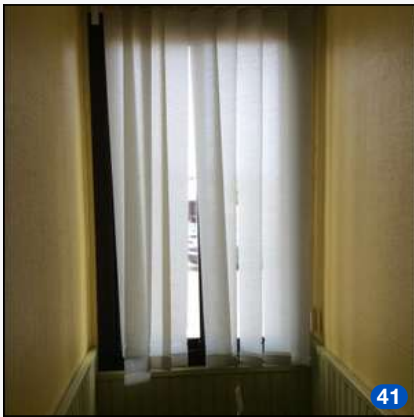
#	Localisation	Lot	Description	Pour le	Levée le
41		TCE	Menuiserie Circulation RDC LC7 160x100cm Sv alu Allège 90cm Pose en rénovation		
					
42		TCE	Hsfp 260cm Hsd 300cm		
43		TCE	Sol chambres et circulations: parquet flottant Sol WC, hall et stockage : carrelage		
44		TCE	Mur intérieur 20cm Brique pleine + plaque de plâtre		
					



PLAN LC 07_N_00_ATL_A3-75E

#	Localisation	Lot	Description	Pour le	Levée le
45		TCE	Porte d'entrée		
					


PLAN LC 07- R+1
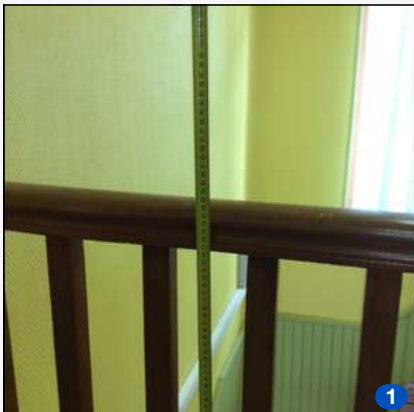
#	Localisation	Lot	Description	Pour le	Levée le
1		TCE	Hauteur garde corps insuffisante		
					




PLAN LC 07- R+1


#	Localisation	Lot	Description	Pour le	Levée le
2		TCE	Menuiserie escaliers LC7 260x120cm Sv bois Allège 140 sur palier intermédiaire		

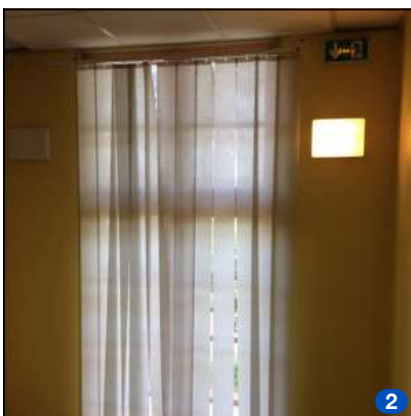

3		TCE	Porte fenêtre palier LC7 210+50x120cm Sv bois		
---	--	-----	--	--	--



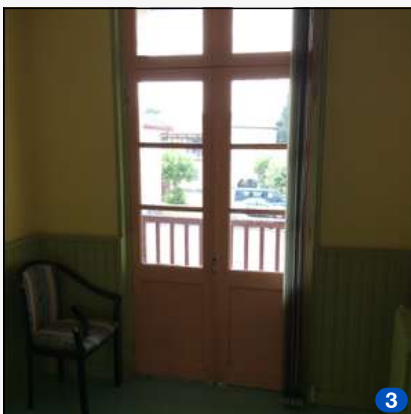


4		TCE	Ventilation SF		
---	--	-----	-----------------------	--	--

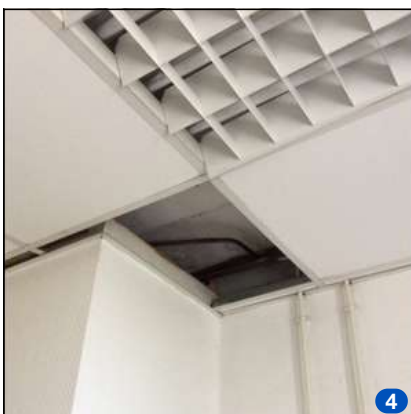





PLAN LC 07- R+1
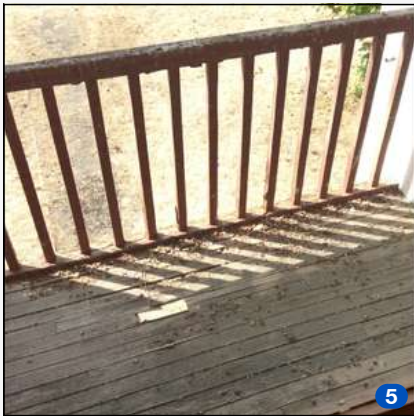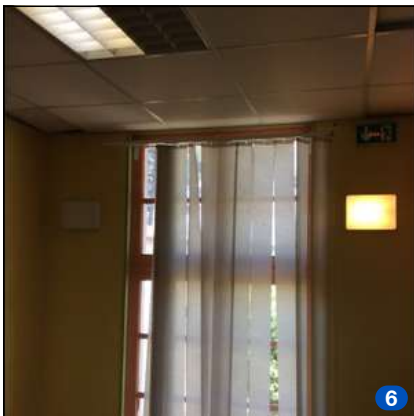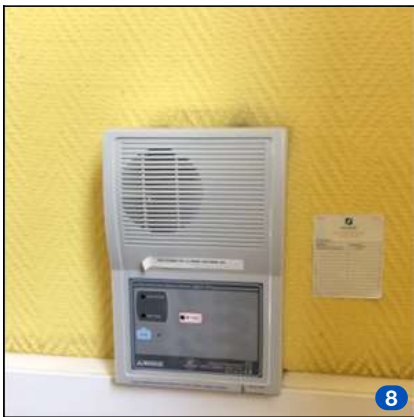
#	Localisation	Lot	Description	Pour le	Levée le
5		TCE	Vue balcon depuis palier		
					
6		TCE	Luminaires escaliers LC7 Gauche hs Interrupteur +minuteur		
					
7		TCE	Isolation combles à changer		
8		TCE	Sirène alarme dans escaliers		
					




PLAN LC 07- R+1
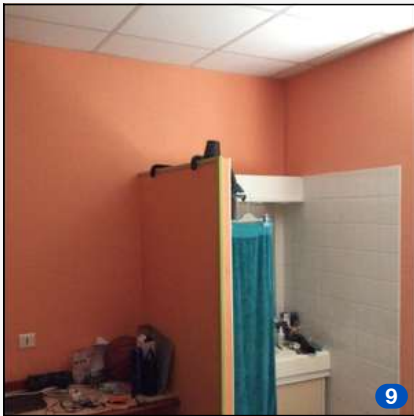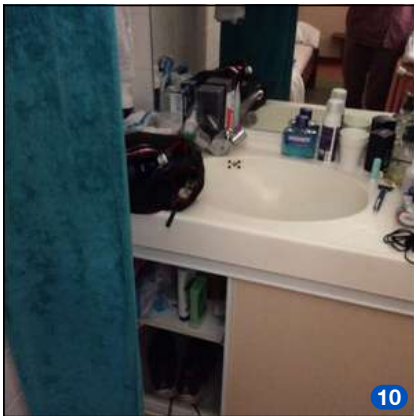
#	Localisation	Lot	Description	Pour le	Levée le
9		TCE	Vue chambre étage LC7		
					
10		TCE	Robinet simple chambre étage LC7		
					
11		TCE	Mur extérieur brique rouge		
					





PLAN LC 07- R+1
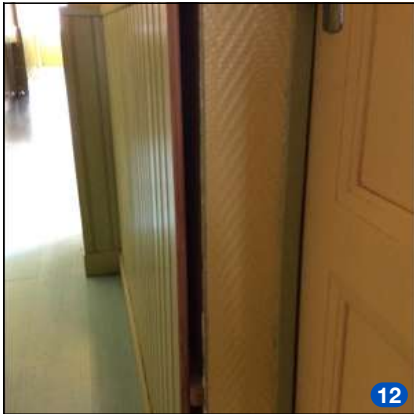
#	Localisation	Lot	Description	Pour le	Levée le
 12		TCE			
 13		TCE	Douche etage LC7 		
 14		TCE	Hspf circulation étage 256cm Hspf palier 260cm		




PLAN LC 09- R+1
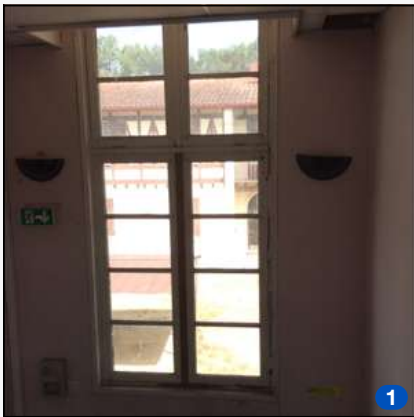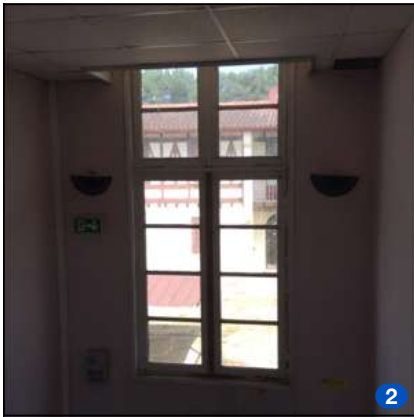
#	Localisation	Lot	Description	Pour le	Levée le
1		TCE	Menuiserie escaliers LC9 260x120cm Sv bois Allège 140 sur palier intermédiaire		
					
2		TCE	Luminaires escaliers LC7 deux hs Interrupteur +minuteur		
					
3		TCE	Revêtement sol circulations étage abîmé		
					




PLAN LC 09- R+1


#	Localisation	Lot	Description	Pour le	Levée le
4		TCE	Luminaire circulation étage LC7 Sur interrupteur + minuteur		

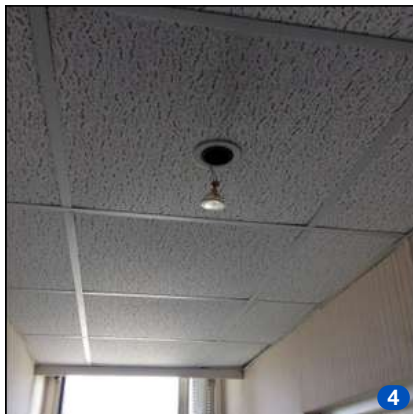

5		TCE	Revêtement mural circulations LC9		
---	--	-----	--	--	--


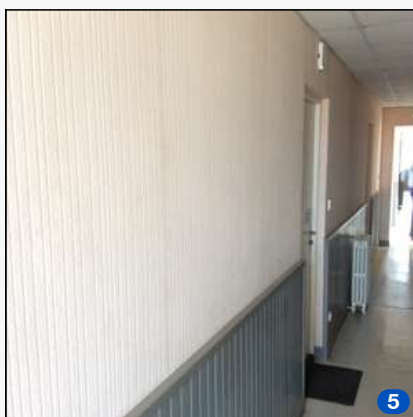


6		TCE	Hauteur garde corps insuffisante (LC9) 80cm		
---	--	-----	--	--	--

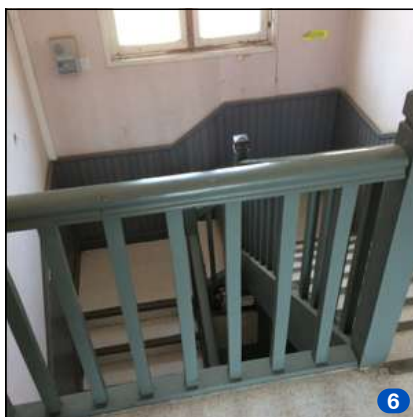



PLAN LC 09- RDC
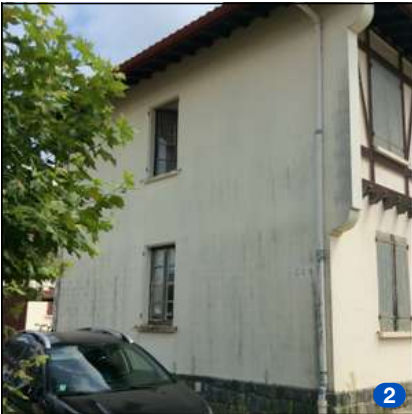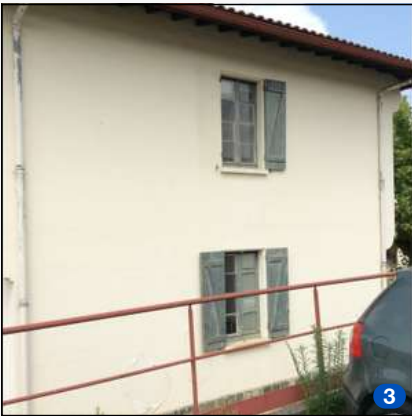
#	Localisation	Lot	Description	Pour le	Levée le
 1		TCE	Vue extérieure façade sud LC9 		
 2		TCE	Vue extérieure façade ouest LC9 		
 3		TCE	Vue extérieure façade est LC9 		




PLAN LC 09- RDC


#	Localisation	Lot	Description	Pour le	Levée le
4		TCE	Vue extérieure façade nord LC9		



5		TCE	Vue perron d'entrée LC9		
---	--	-----	-------------------------	--	--



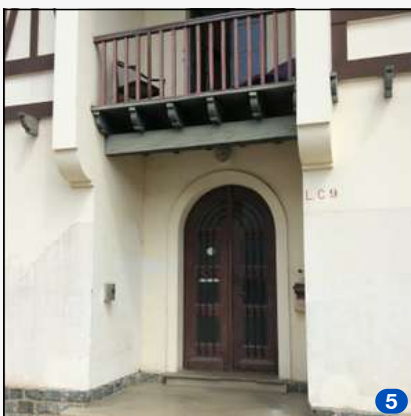


6		TCE	Décollage peinture façade sud LC9		
---	--	-----	-----------------------------------	--	--

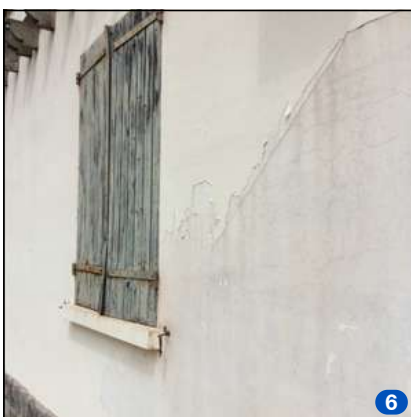



PLAN LC 09- RDC
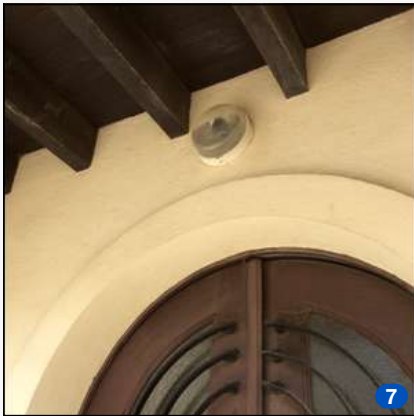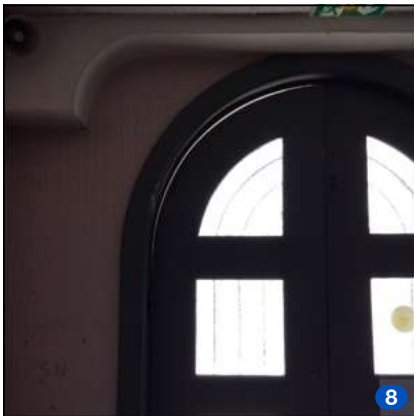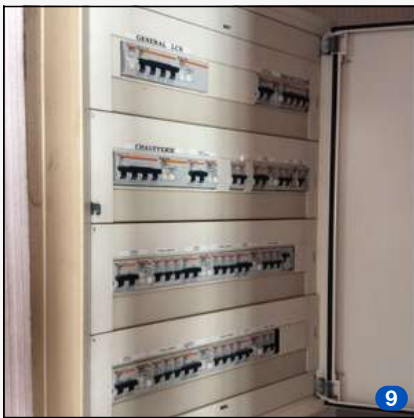
#	Localisation	Lot	Description	Pour le	Levée le
7		TCE	Luminaire extérieur LC9		
					
8		TCE	Défaut sur porte d'entrée LC9		
					
9		TCE	Tableau Elec LC9		
					




PLAN LC 09- RDC


#	Localisation	Lot	Description	Pour le	Levée le
10		TCE	Sous station LC9 Chauffage + ECS		



11		TCE	Température ECS LC9		
----	--	-----	----------------------------	--	--

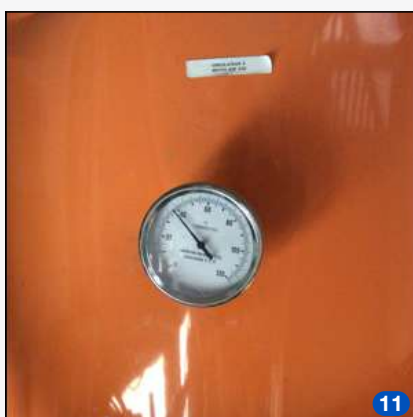


12		TCE	Local technique RDC LC9		
----	--	-----	--------------------------------	--	--

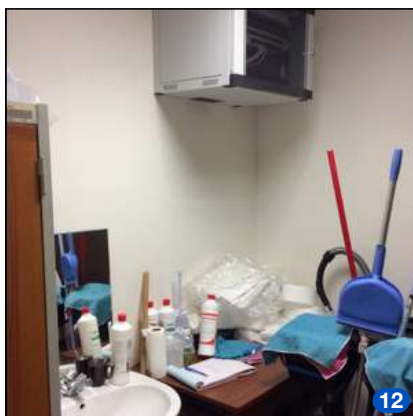




PLAN LC 09- RDC
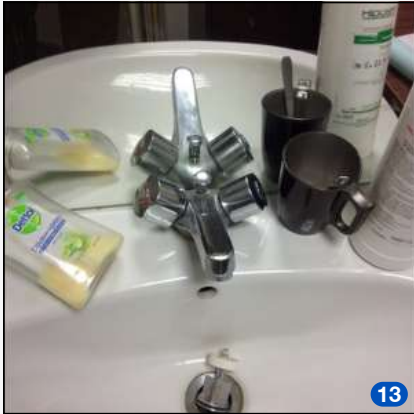
#	Localisation	Lot	Description	Pour le	Levée le
 13		TCE	Robinet simple local technique RDC LC9 		
 14		TCE	Radiateur circulation RDC LC9 Robinet simple 		
 15		TCE	Luminaire circulation RDC LC7 Sur interrupteur + minuteur 		




PLAN LC 09- RDC

#	Localisation	Lot	Description	Pour le	Levée le
16		TCE	Menuiserie Circulation RDC LC9 160x100cm Sv bois Allège 90cm		

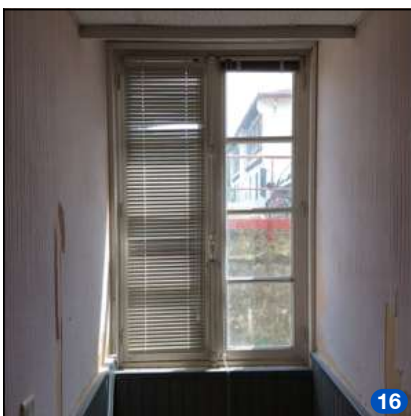

17		TCE	Bouche extraction WC RDC LC9 2,3 m/s
----	--	-----	--



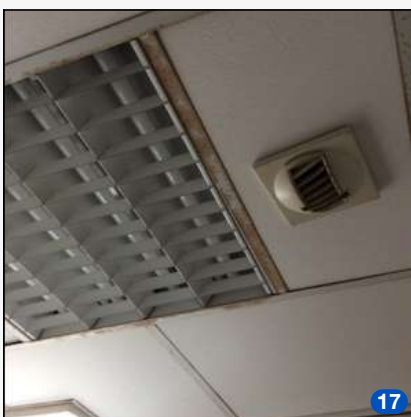


18		TCE	Robinet simple wc RDC LC9
----	--	-----	----------------------------------





PLAN LC 09- RDC
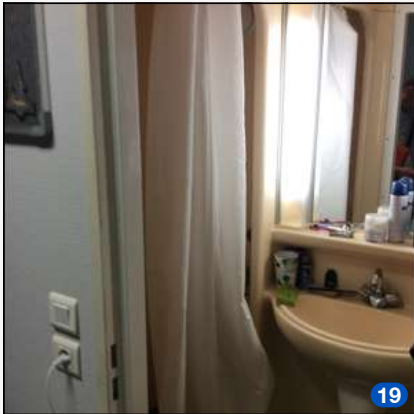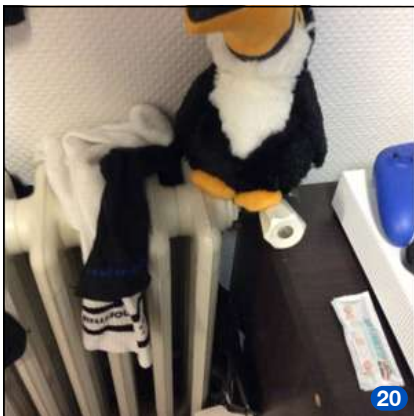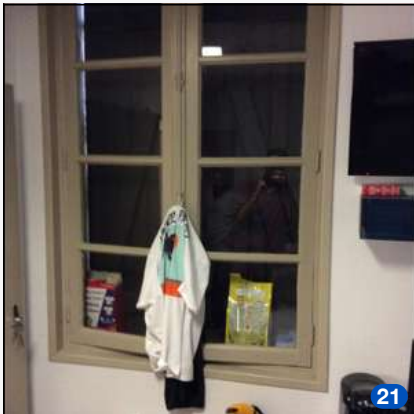
#	Localisation	Lot	Description	Pour le	Levée le
19		TCE	Bloc sanitaire chambre LC9 Douche Robinet simple		
					
20		TCE	Radiateur Chambre RDC LC9 Robinet simple		
					
21		TCE	Menuiserie chambre LC9 170x120cm Sv bois Allège 90cm		
					




PLAN LC 09- RDC


#	Localisation	Lot	Description	Pour le	Levée le
22		TCE	Revêtements sol chambre et circulations RDC LC9		



23		TCE	Luminaire chambre RDC LC9 Sur interrupteur
----	--	-----	---


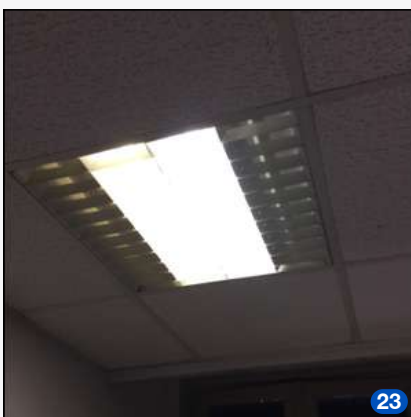


24		TCE	Porte chambre RDC LC9 abîmée
----	--	-----	------------------------------

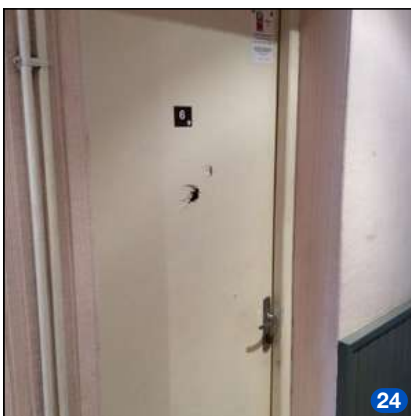



PLAN LC 09- RDC
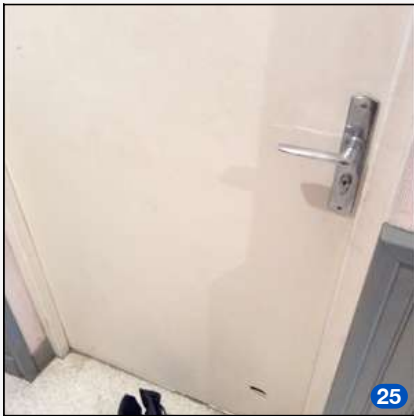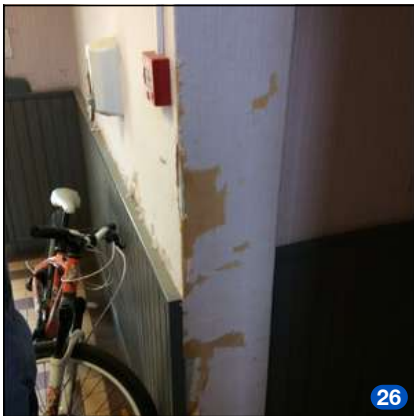
#	Localisation	Lot	Description	Pour le	Levée le
25		TCE	Porte chambre RDC LC9 abîmée		
					
26		TCE	Revêtement mural circulations LC9 abîmé		
					

PLAN LC 12 _N_00

#	Localisation	Lot	Description	Pour le	Levée le
1		TCE	Vue extérieure façade ouest LC12		
					



PLAN LC 12 _N_00

#	Localisation	Lot	Description	Pour le	Levée le
2		TCE	Vue extérieure façade nord LC12		



3		TCE	Traces moisissure façade nord LC12 niveau		
---	--	-----	--	--	--





4		TCE	Vue extérieure façade est LC12		
---	--	-----	---------------------------------------	--	--






PLAN LC 12 _N_00
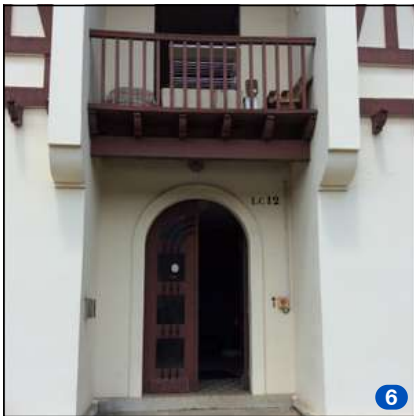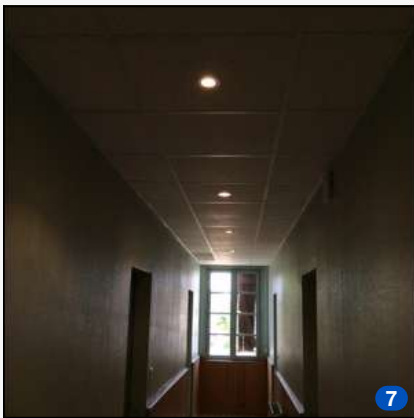
#	Localisation	Lot	Description	Pour le	Levée le
5		TCE	Vue extérieure façade sud LC12		
					
6		TCE	Entrée LC12		
					
7		TCE	Circulation RDC LC12		
					



PLAN LC 12 _N_00


#	Localisation	Lot	Description	Pour le	Levée le
8		TCE	Sous station LC12 Chauffage + ECS		

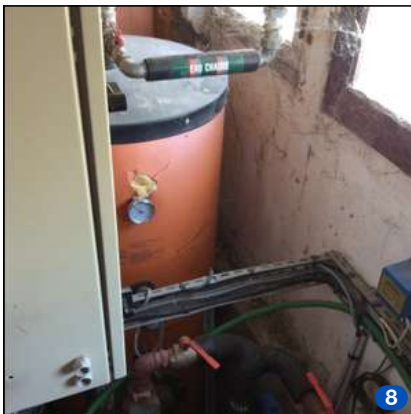

9		TCE	Schéma sous station LC12		
---	--	-----	---------------------------------	--	--





10		TCE	Douches RDC LC12 rénovées récemment		
----	--	-----	--	--	--

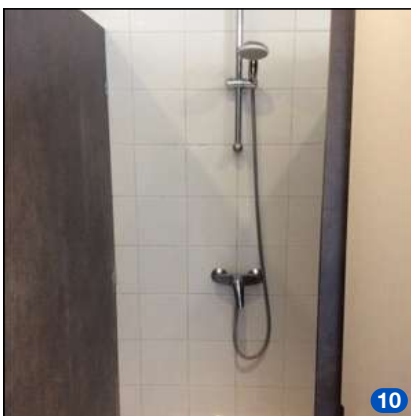




PLAN LC 12 _N_00
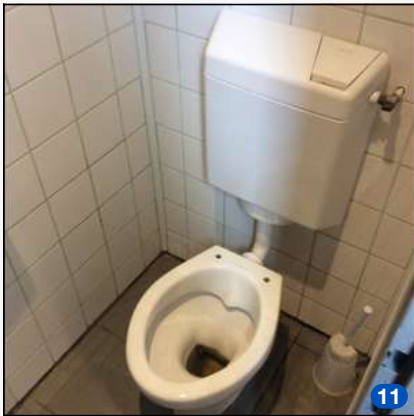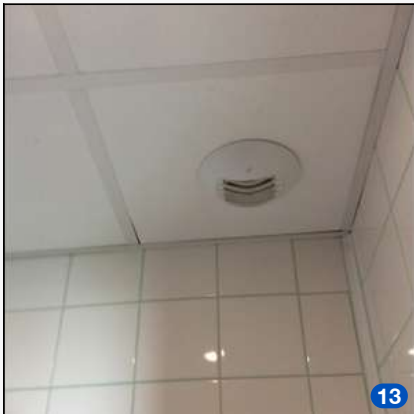
#	Localisation	Lot	Description	Pour le	Levée le
 11		TCE	Wc RDC LC12 		
 12		TCE	Radiateur WC RDC LC12 Robinet simple 		
 13		TCE	Bouche extraction WC RDC LC12 1,3 m/s 		




PLAN LC 12 _N_00

#	Localisation	Lot	Description	Pour le	Levée le
14		TCE	Bouche extraction WC RDC LC12 2 1,4 m/s		

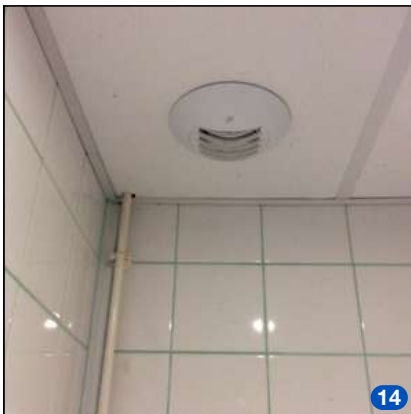

15		TCE	Lavabo chambre RDC LC12 Mitigeur		
----	--	-----	---	--	--

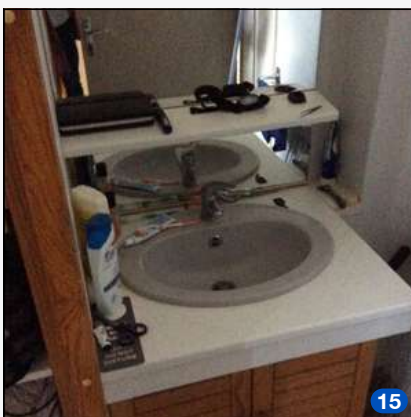


16		TCE	Radiateur Chambre RDC LC12 Robinet simple		
----	--	-----	--	--	--







PLAN LC 12 _N_00
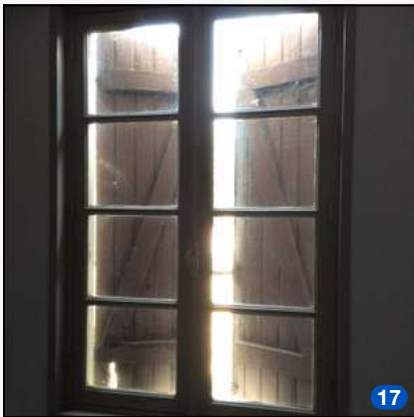
#	Localisation	Lot	Description	Pour le	Levée le
 17		TCE	Menuiserie chambre LC12 170x120cm Sv bois Allège 90cm		
					
 18		TCE	Luminaire chambre RDC LC12 Sur interrupteur		
					




PLAN LC 12 - _N_01

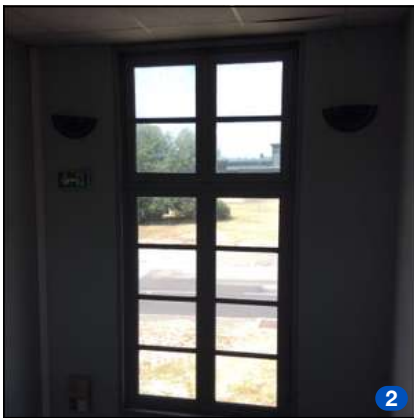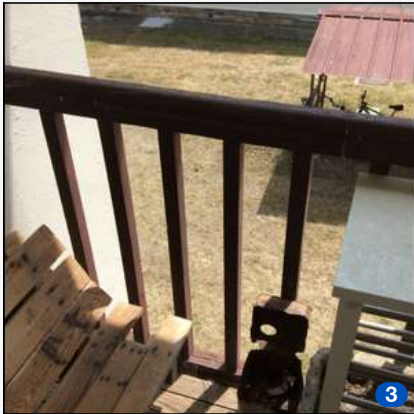
#	Localisation	Lot	Description	Pour le	Levée le
1		TCE	Infiltrations dans faux plafond palier LC12 		
2		TCE	Menuiserie escaliers LC12 260x120cm Sv bois Allège 140 sur palier intermédiaire 		
3		TCE	Garde corps balcon non réglementaire Hauteur 90cm et entre axe 11,3 cm 		




PLAN LC 12 - _N_01


#	Localisation	Lot	Description	Pour le	Levée le
 4		TCE	Bouche extraction WC Étage LC12 2,0 m/s		

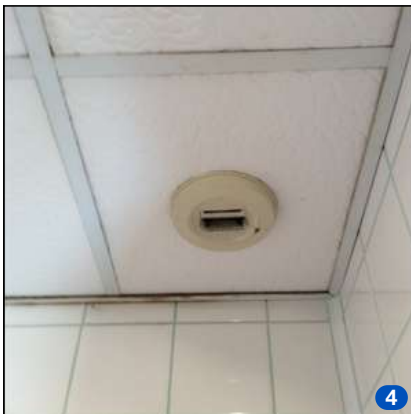

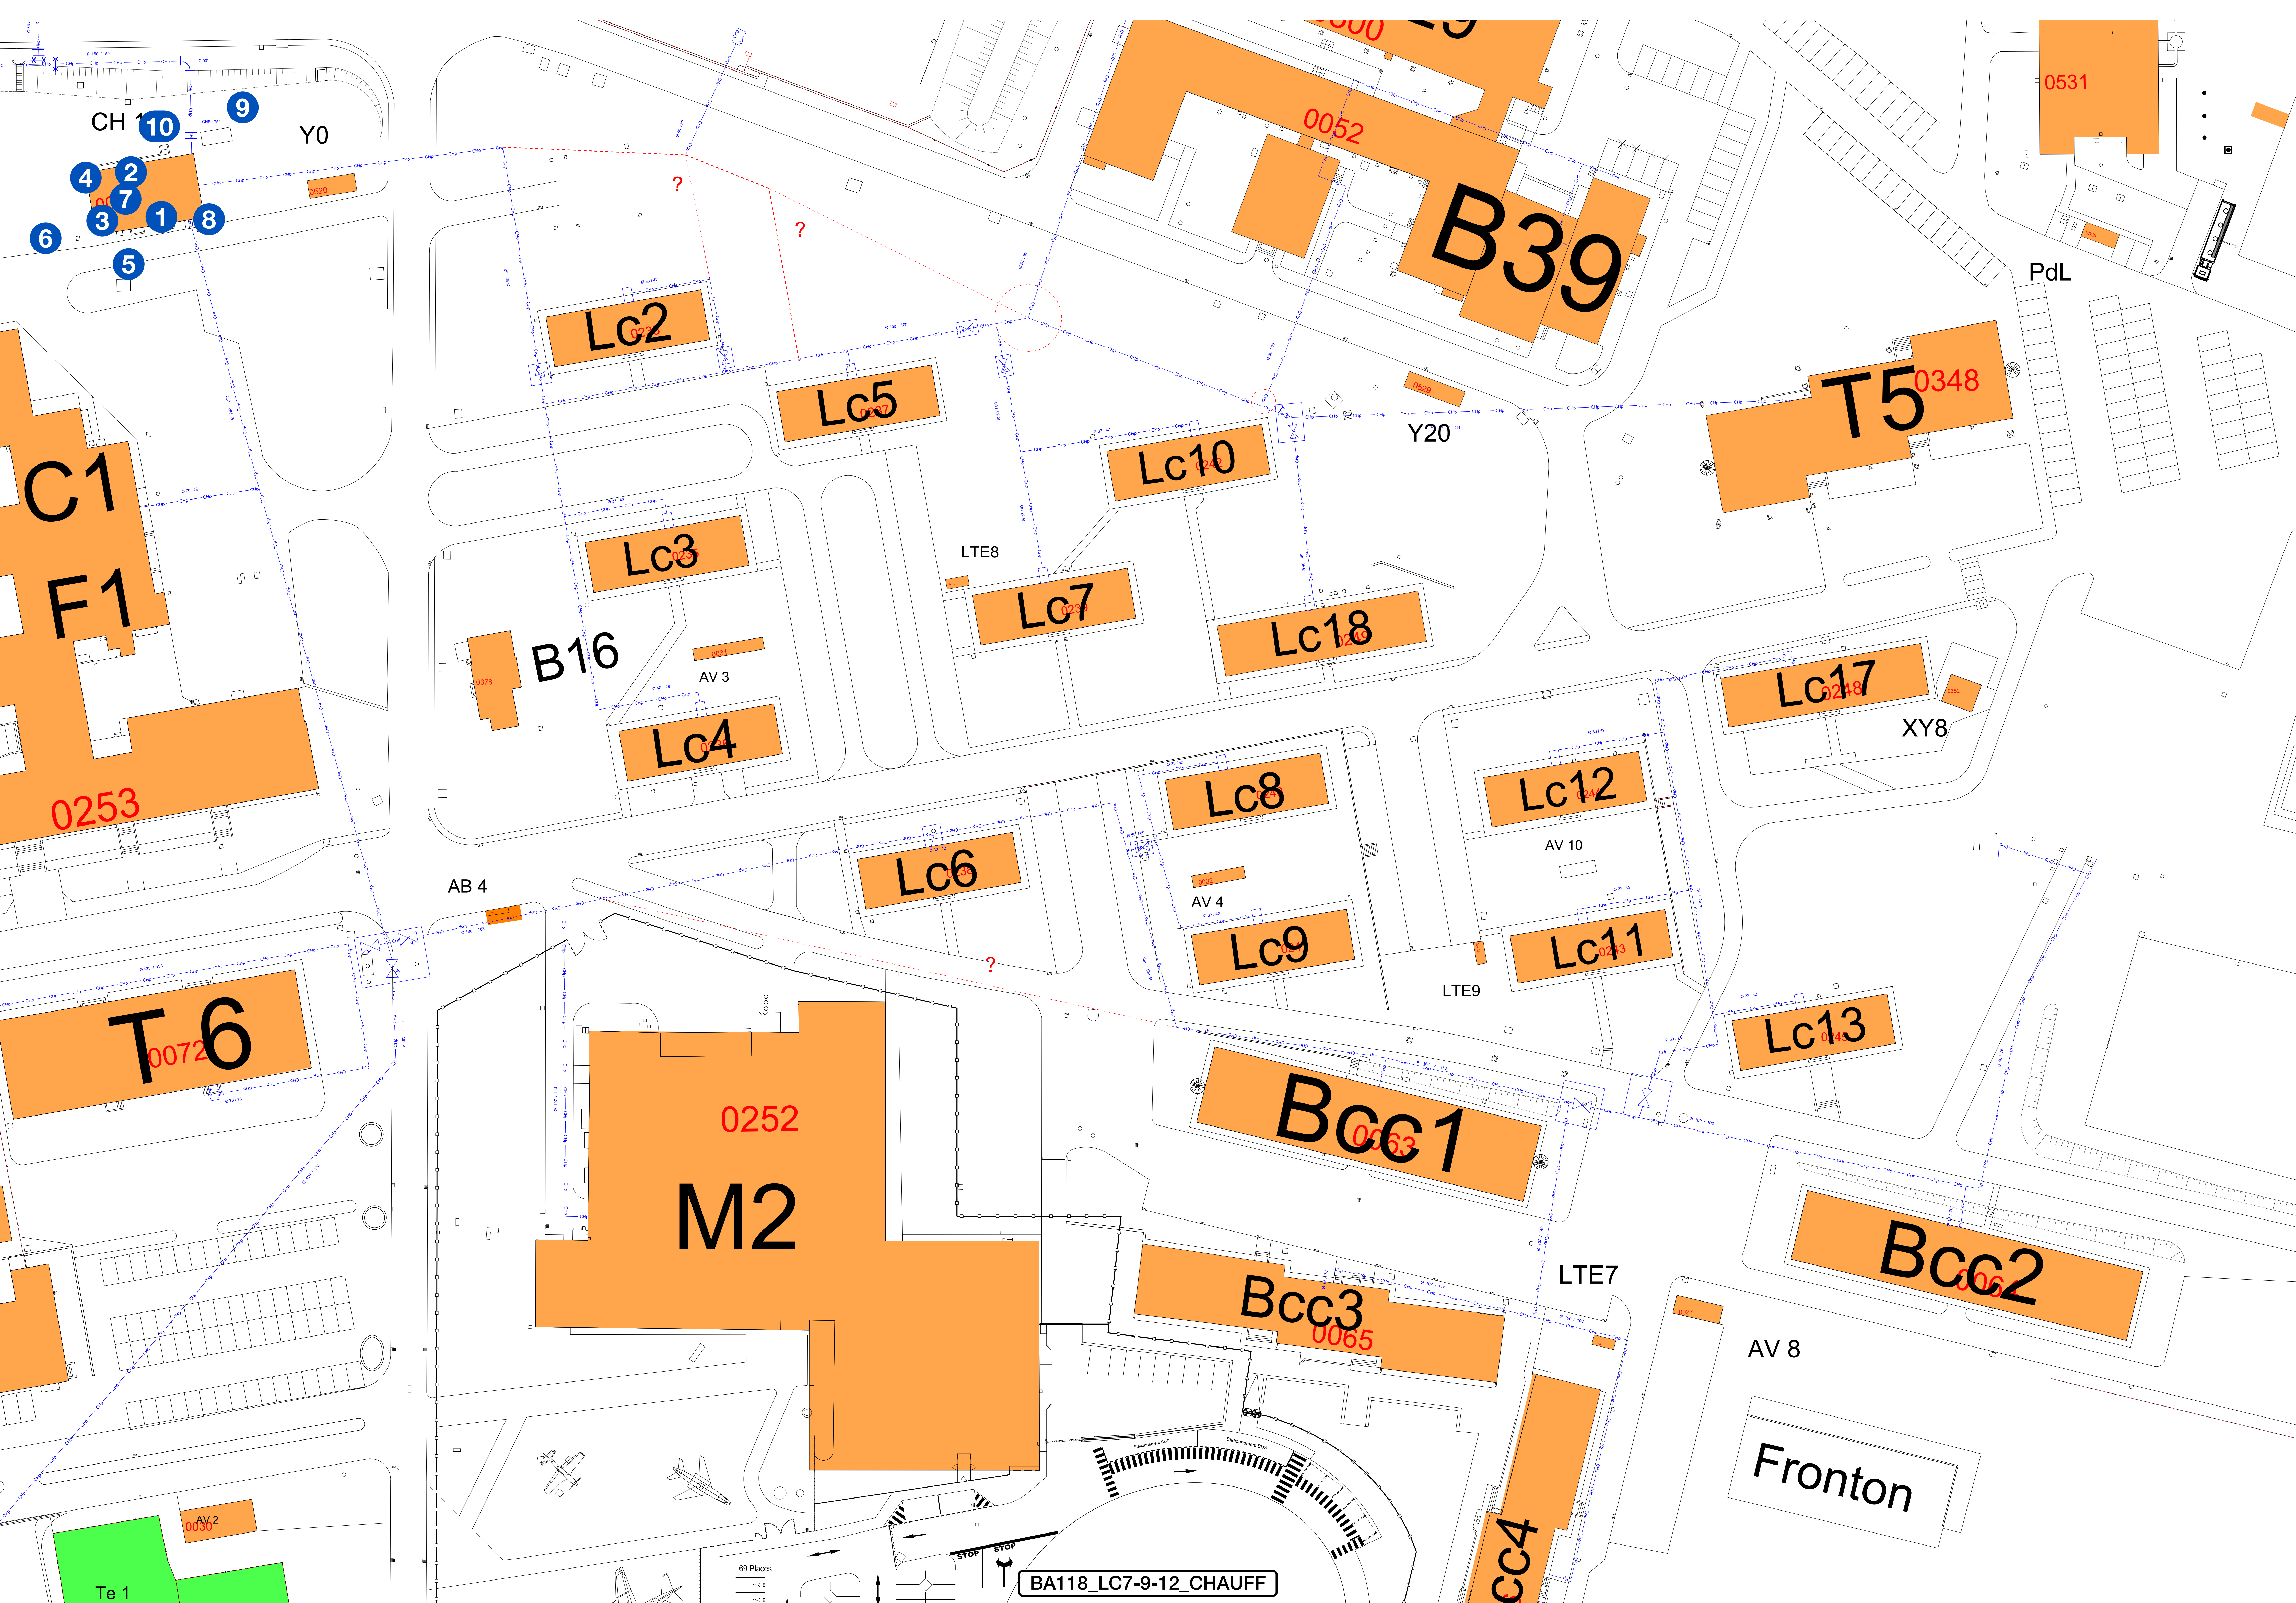

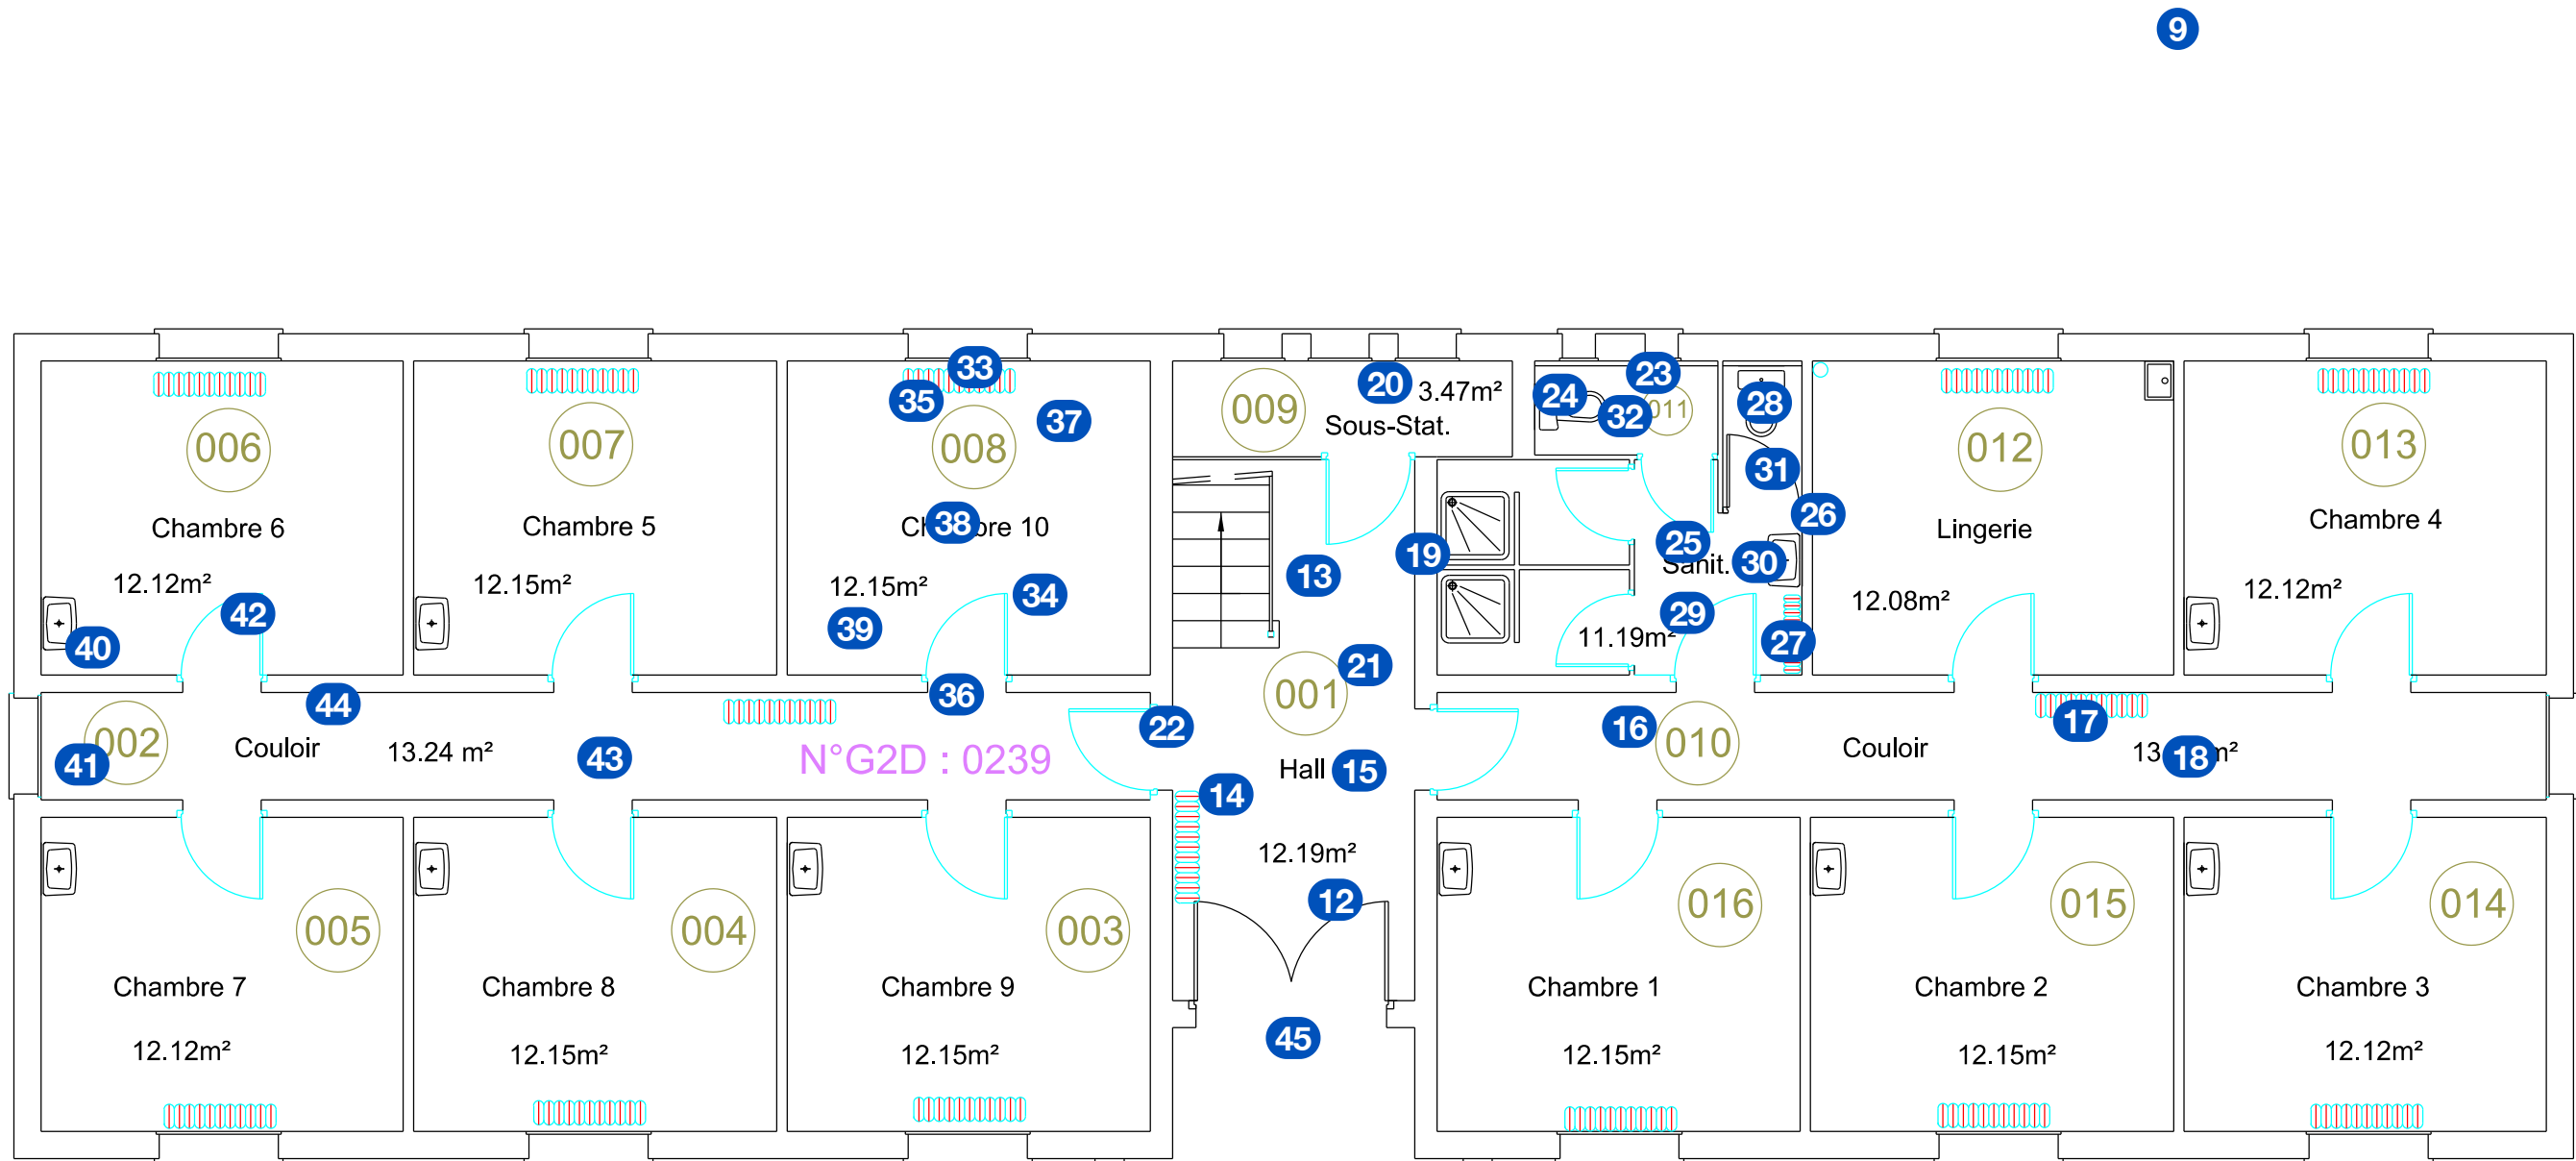

Emprise : 224.91 m²

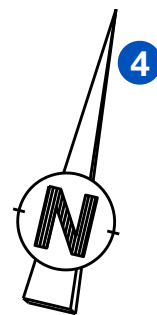

0 2.5 5 m



Dessiné par :

Laurence FERRAGUT

Commandant Christine PICHON

Chef de l'USID de Mont de Marsan

LANDES
MONT-DE-MARSAN

BASE AERienne 118 + C.E.A.M.
LC7 CASERNE EST

PLAN DU REFERENTIEL

NIVEAU
REZ DE CHAUSSEE

Echelle : 1/75

SGA
Secrétariat général pour l'administration

Chorus Imm.:
159357
Chorus Comp.:
282941

SID

Nom de la fiche :
400192020U_0239_N_00_ATL

Date création : 29/04/2015

Date indice : 24/09/2019


Indice

2




MINISTÈRE
DES ARMÉES

LC 07_N_00_ATL_A3-75e


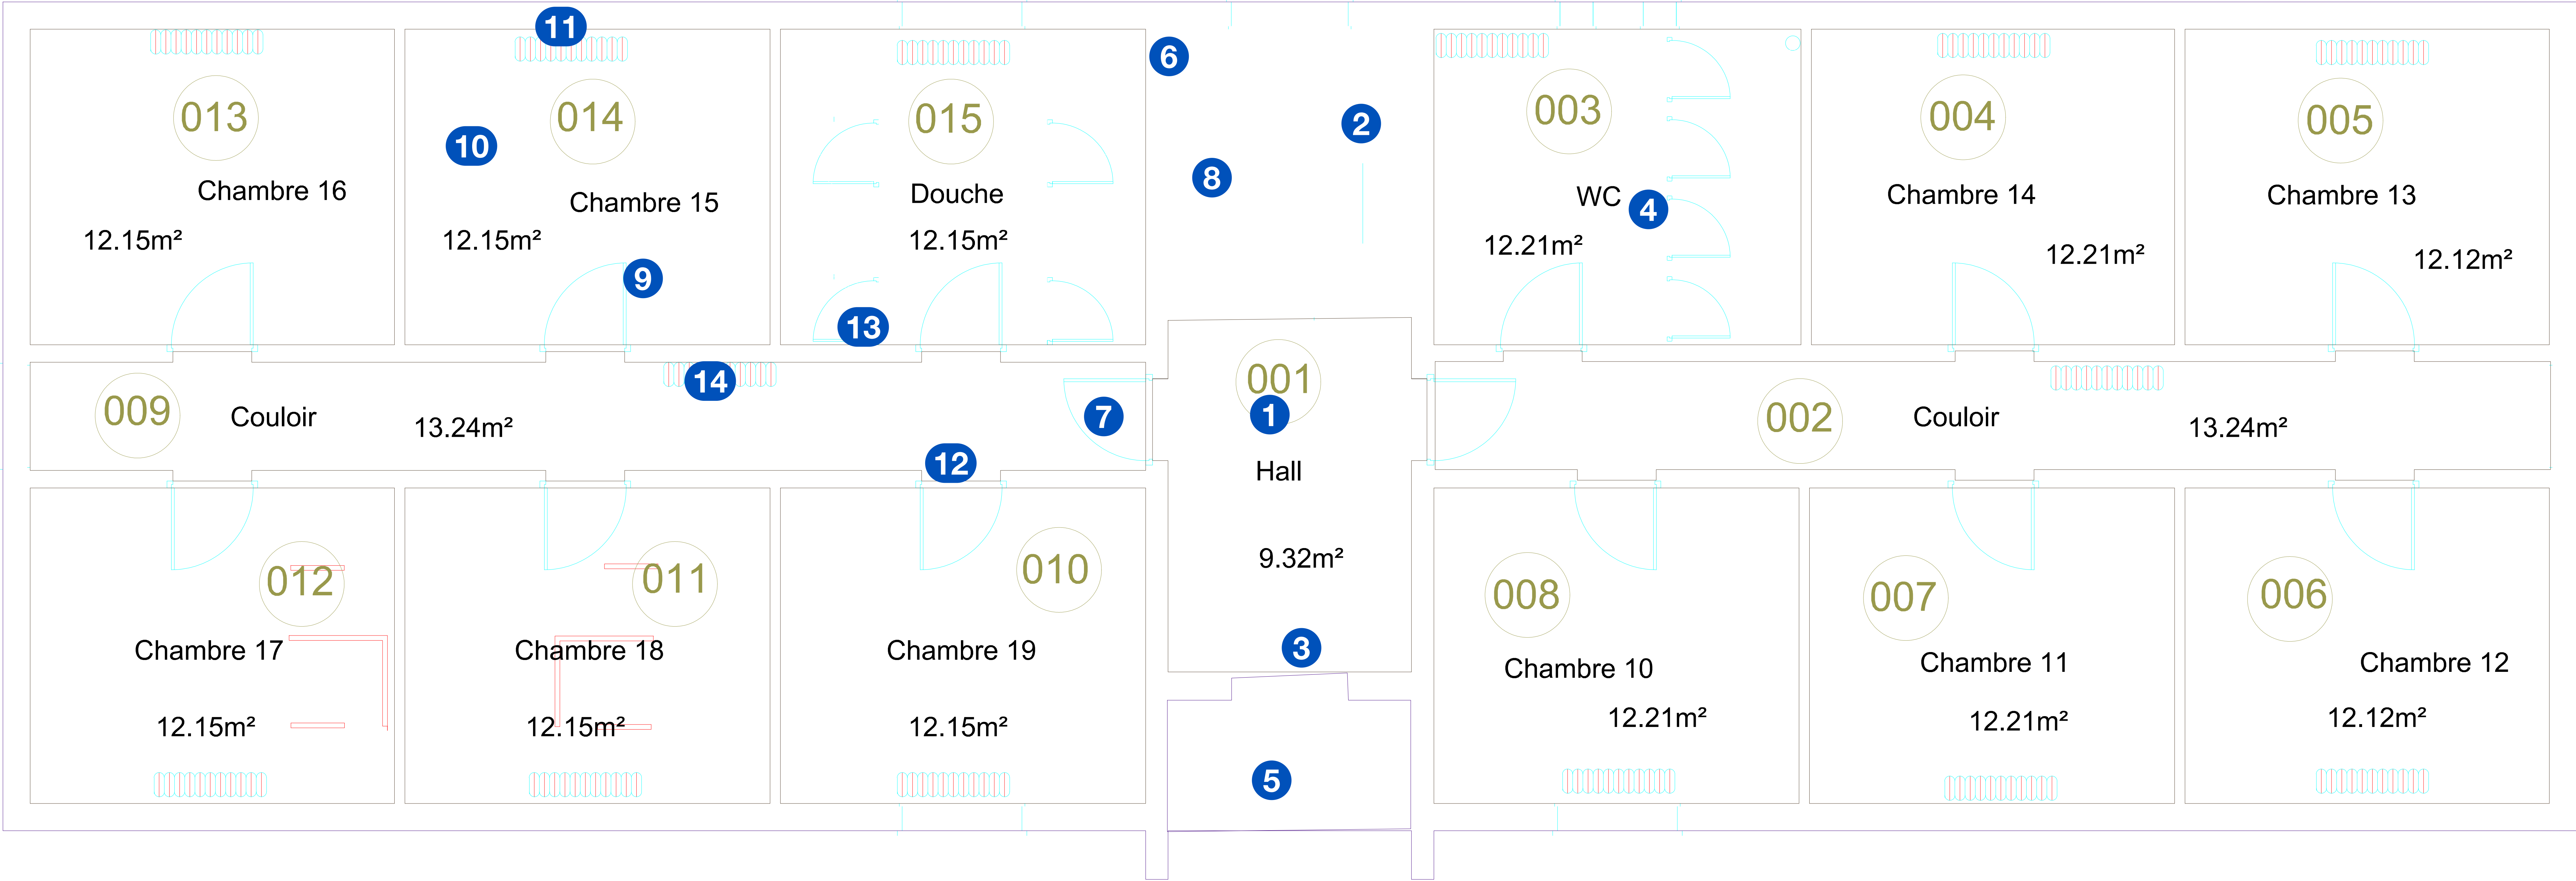


LC9 _ Etage

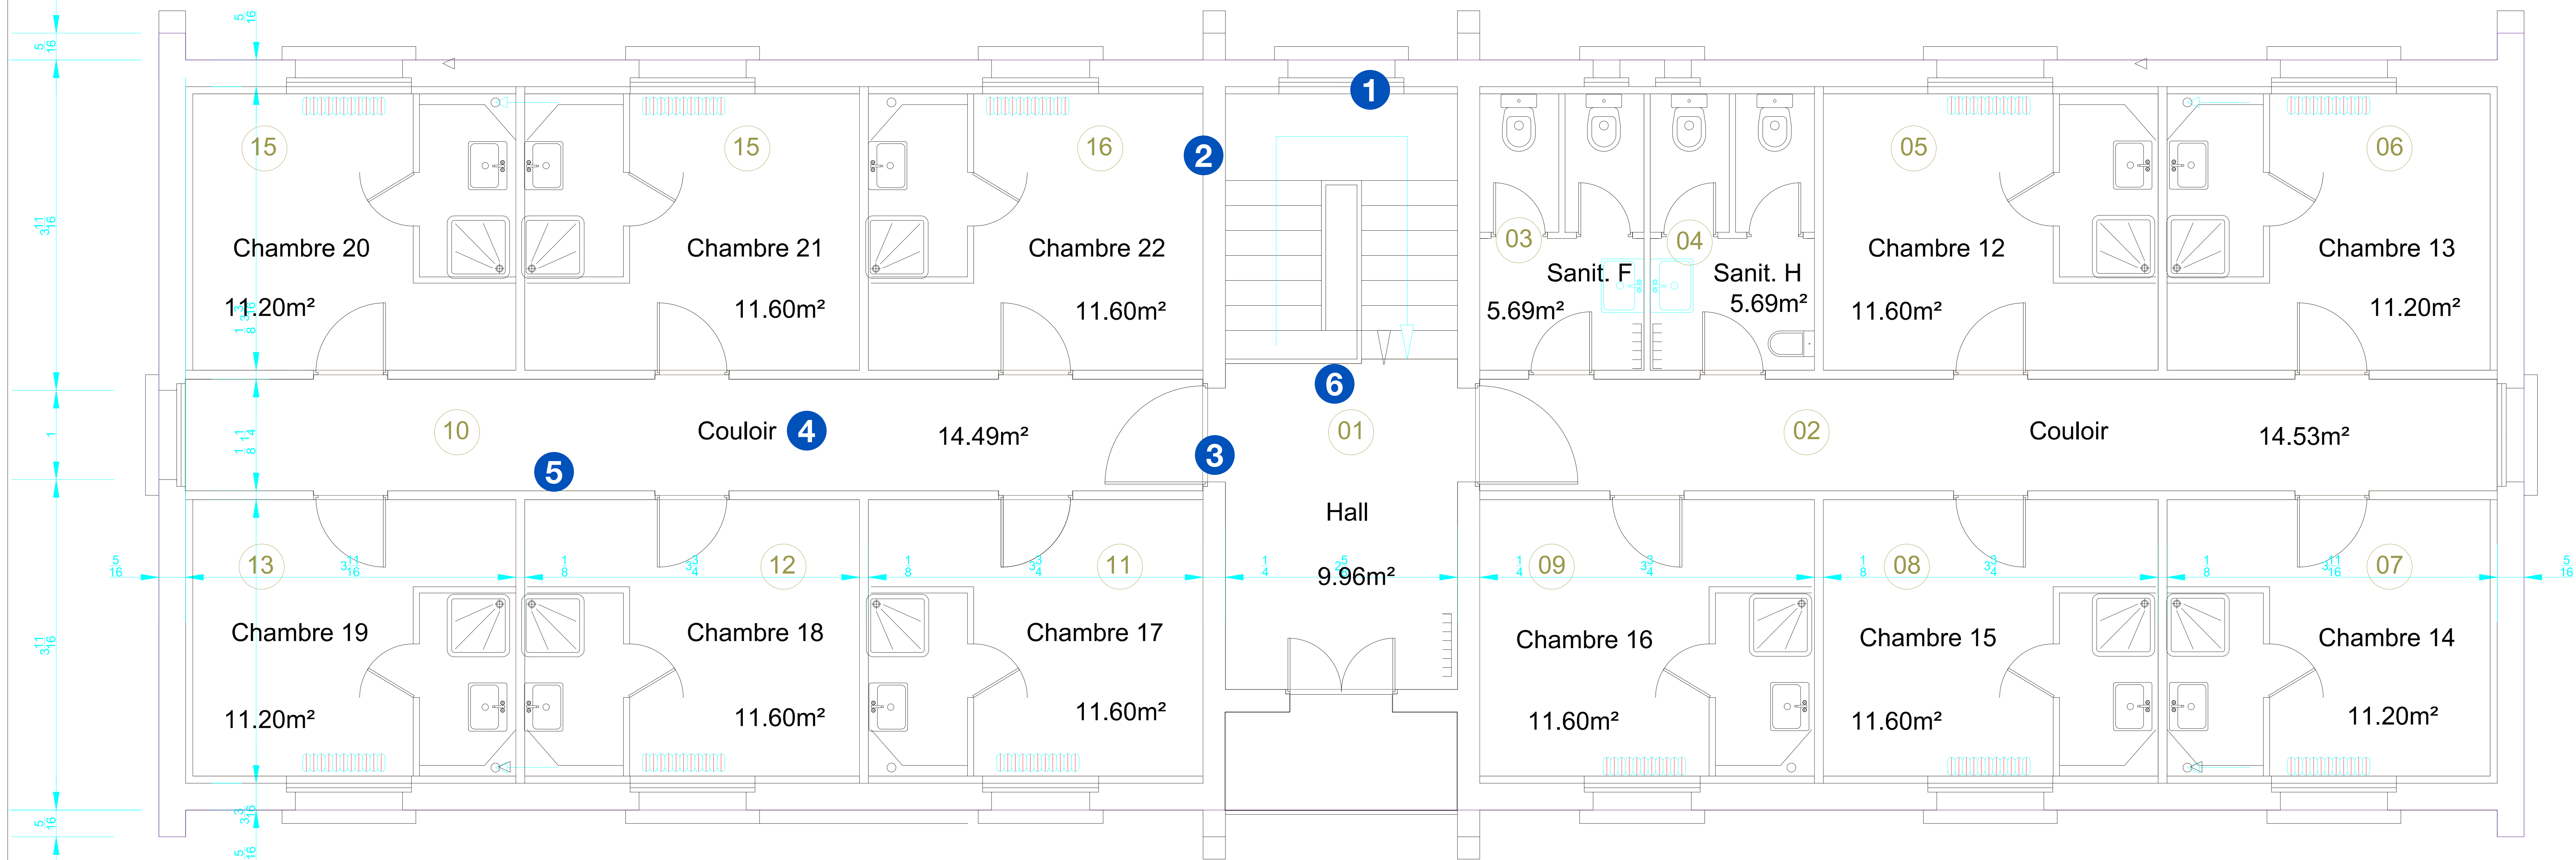


Emprise : 222.96 m²SHOD : 219.87 m²
N°G2D :

0241

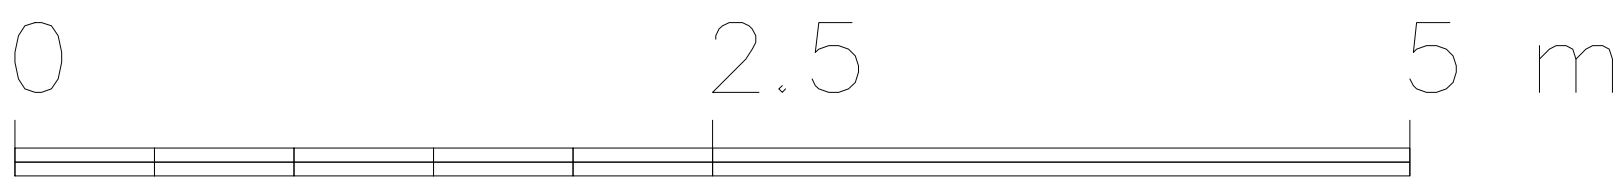
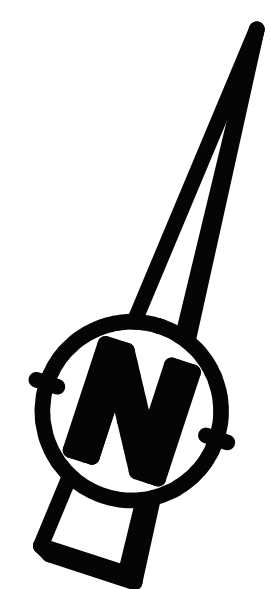


LC9 _ Rez de chaussée



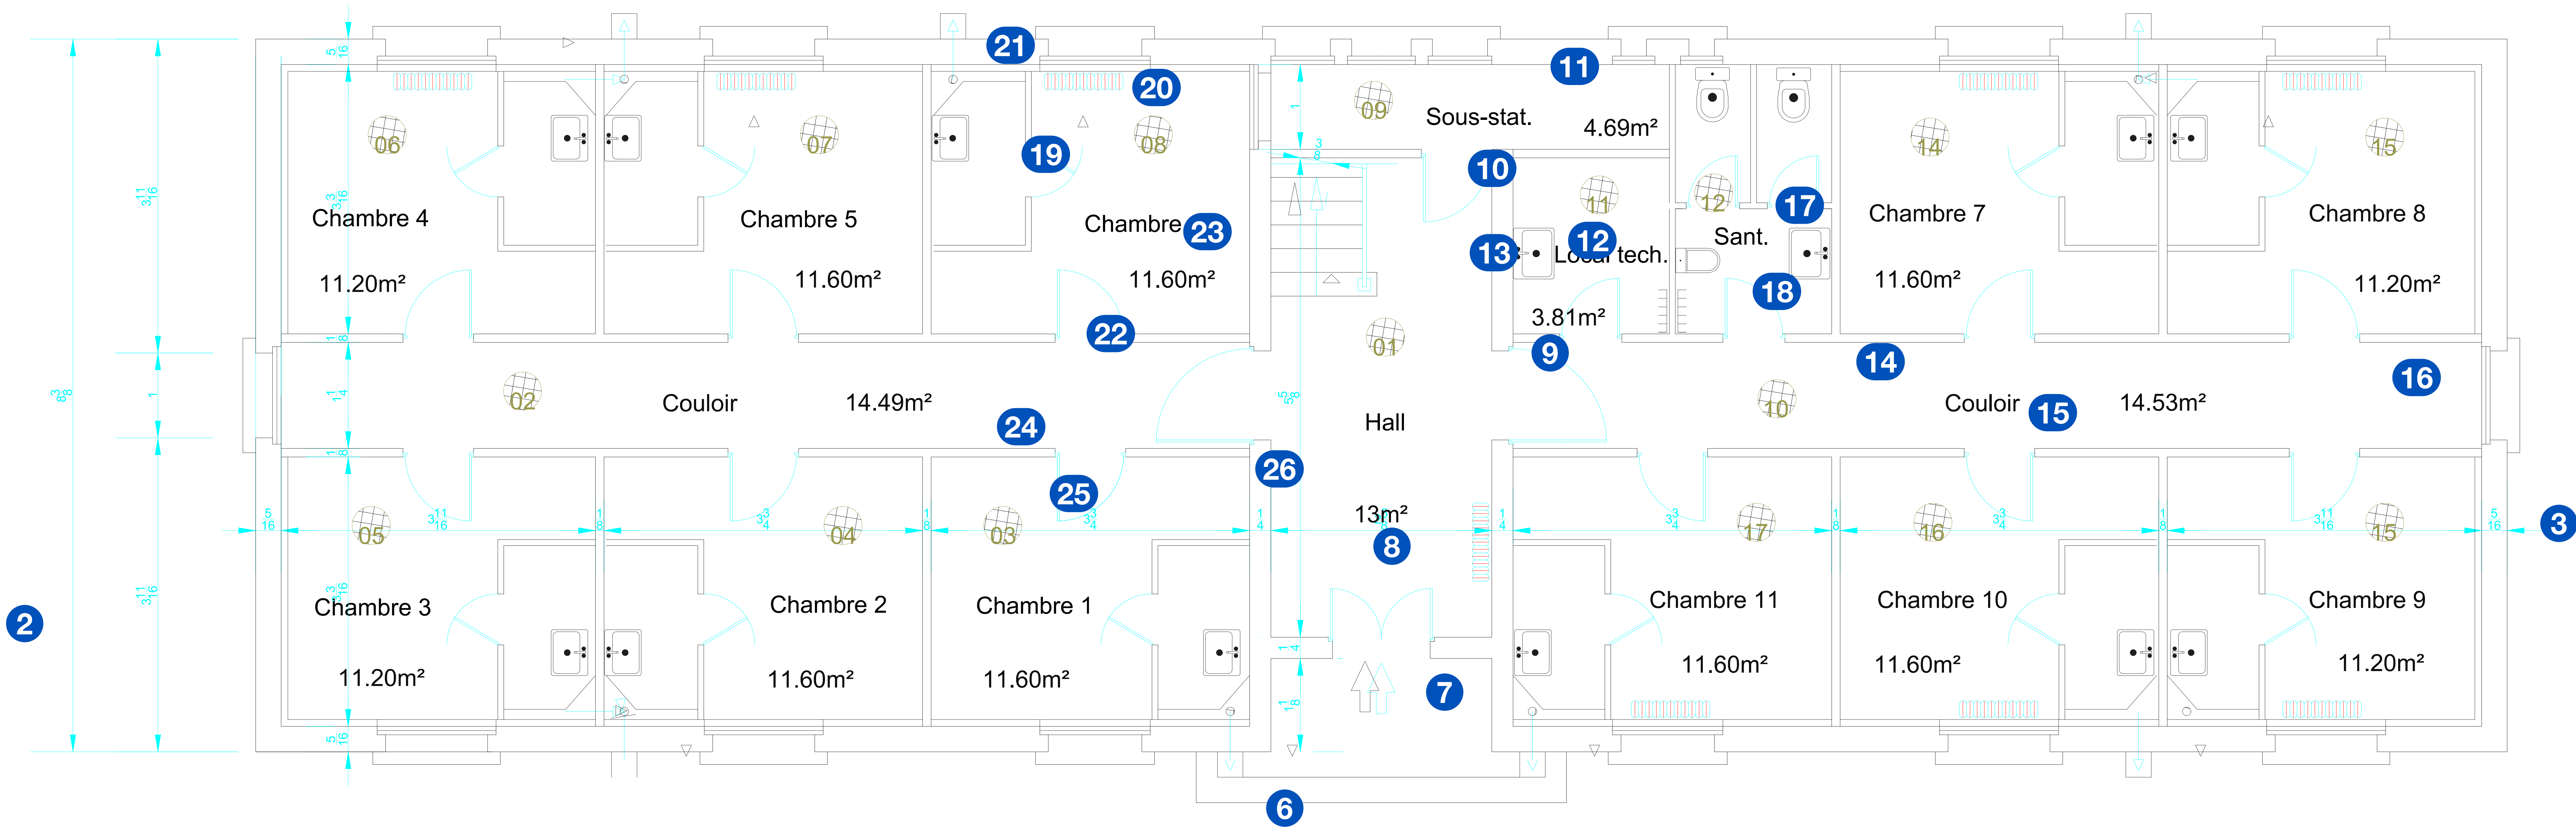


Emprise : 222.60 m²SHOD : 219.74 m²N°G2D :


0241

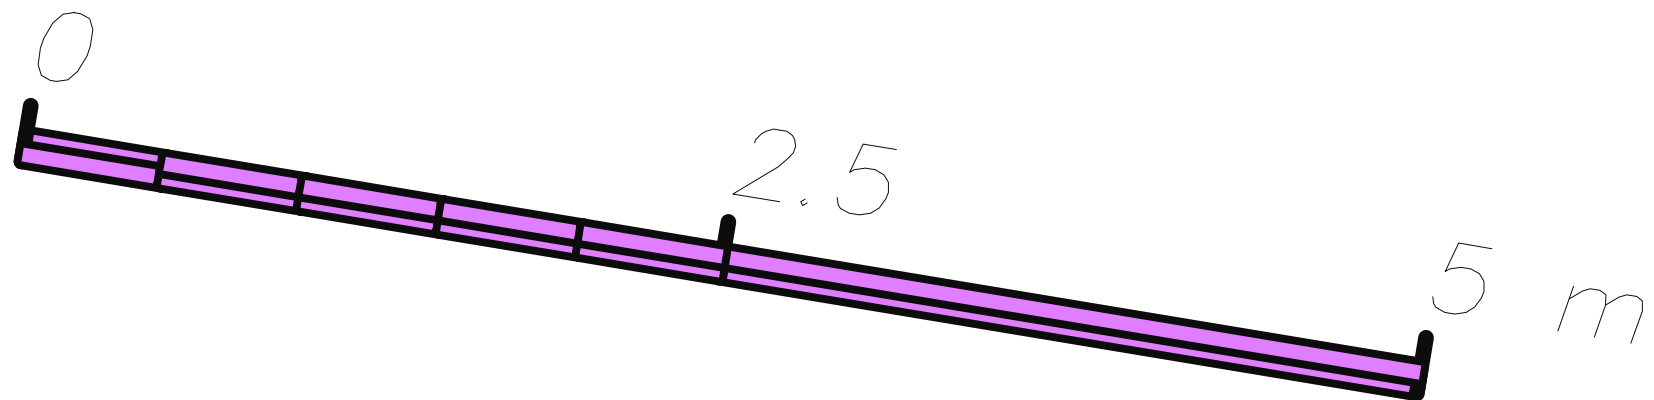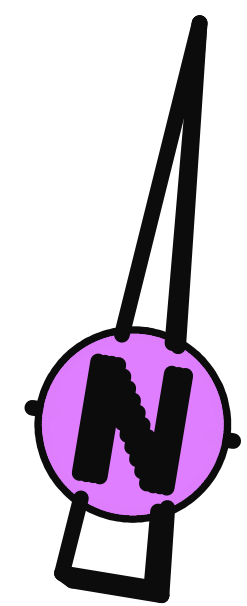

LC12 _ Rez de chaussée

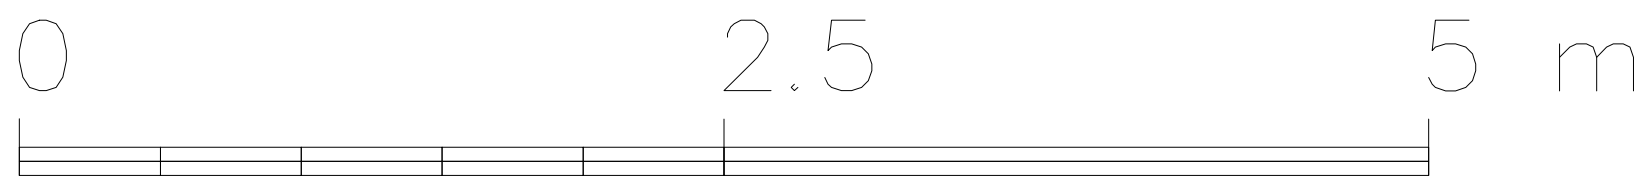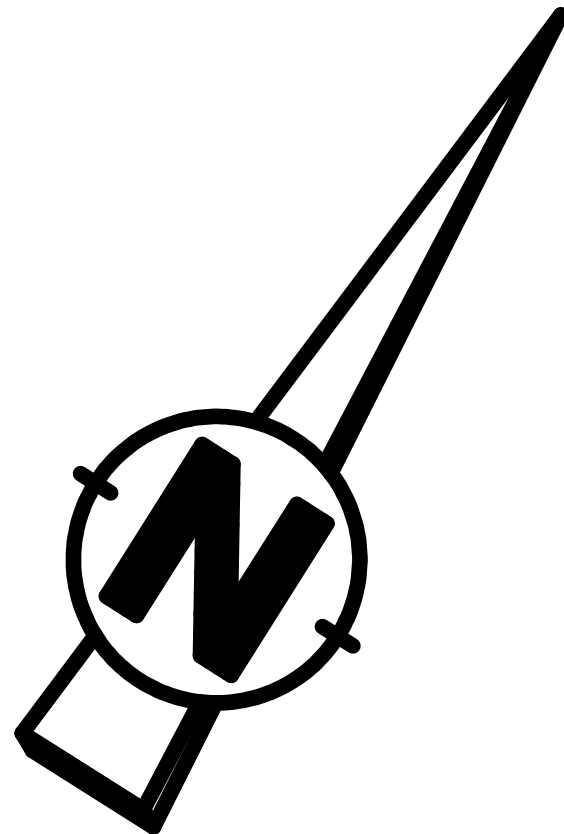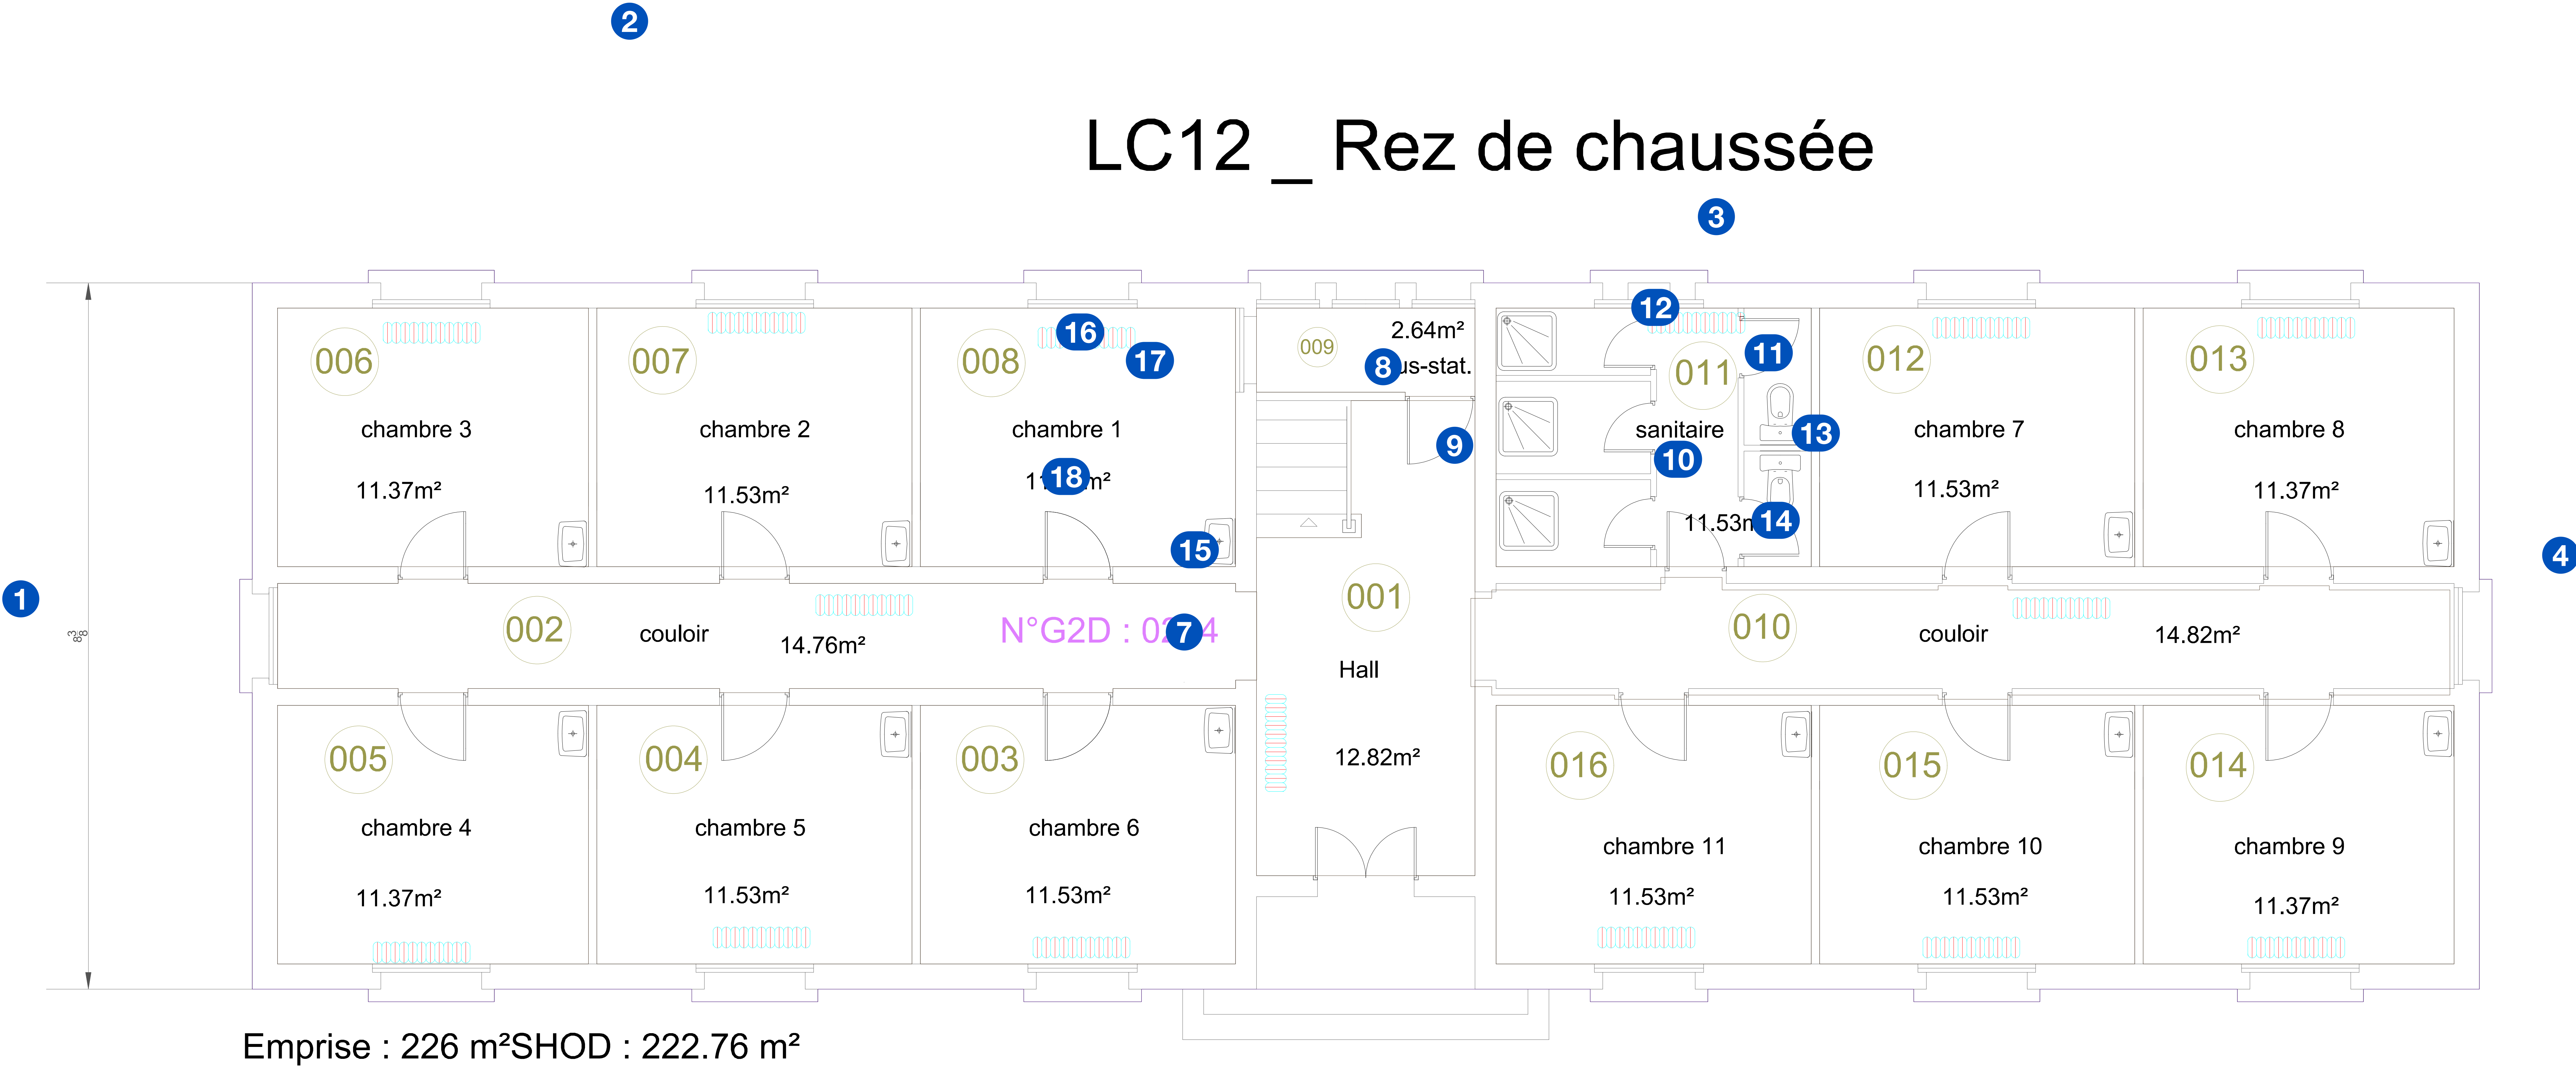

LC12 _ 1er étage

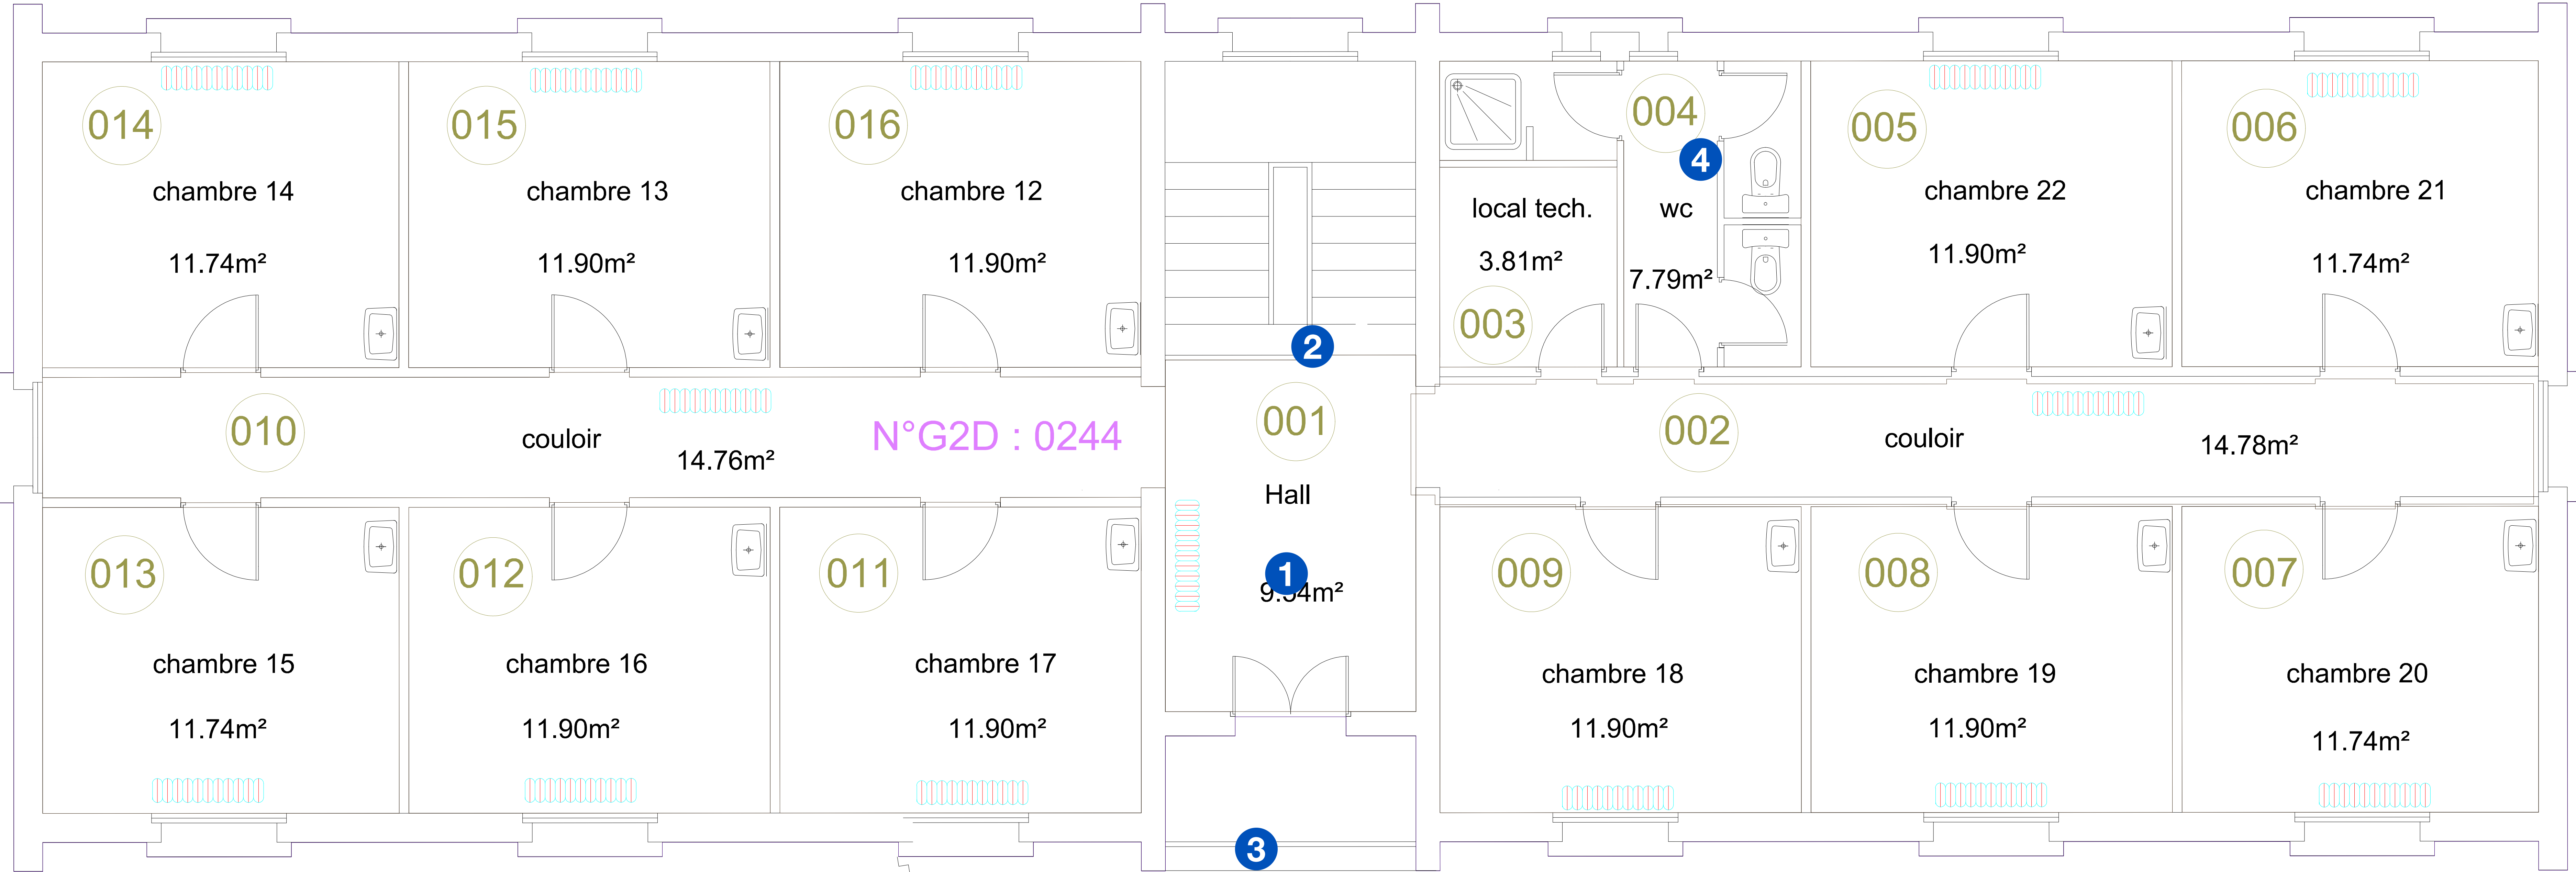

SHOD : 223.44 m²

