


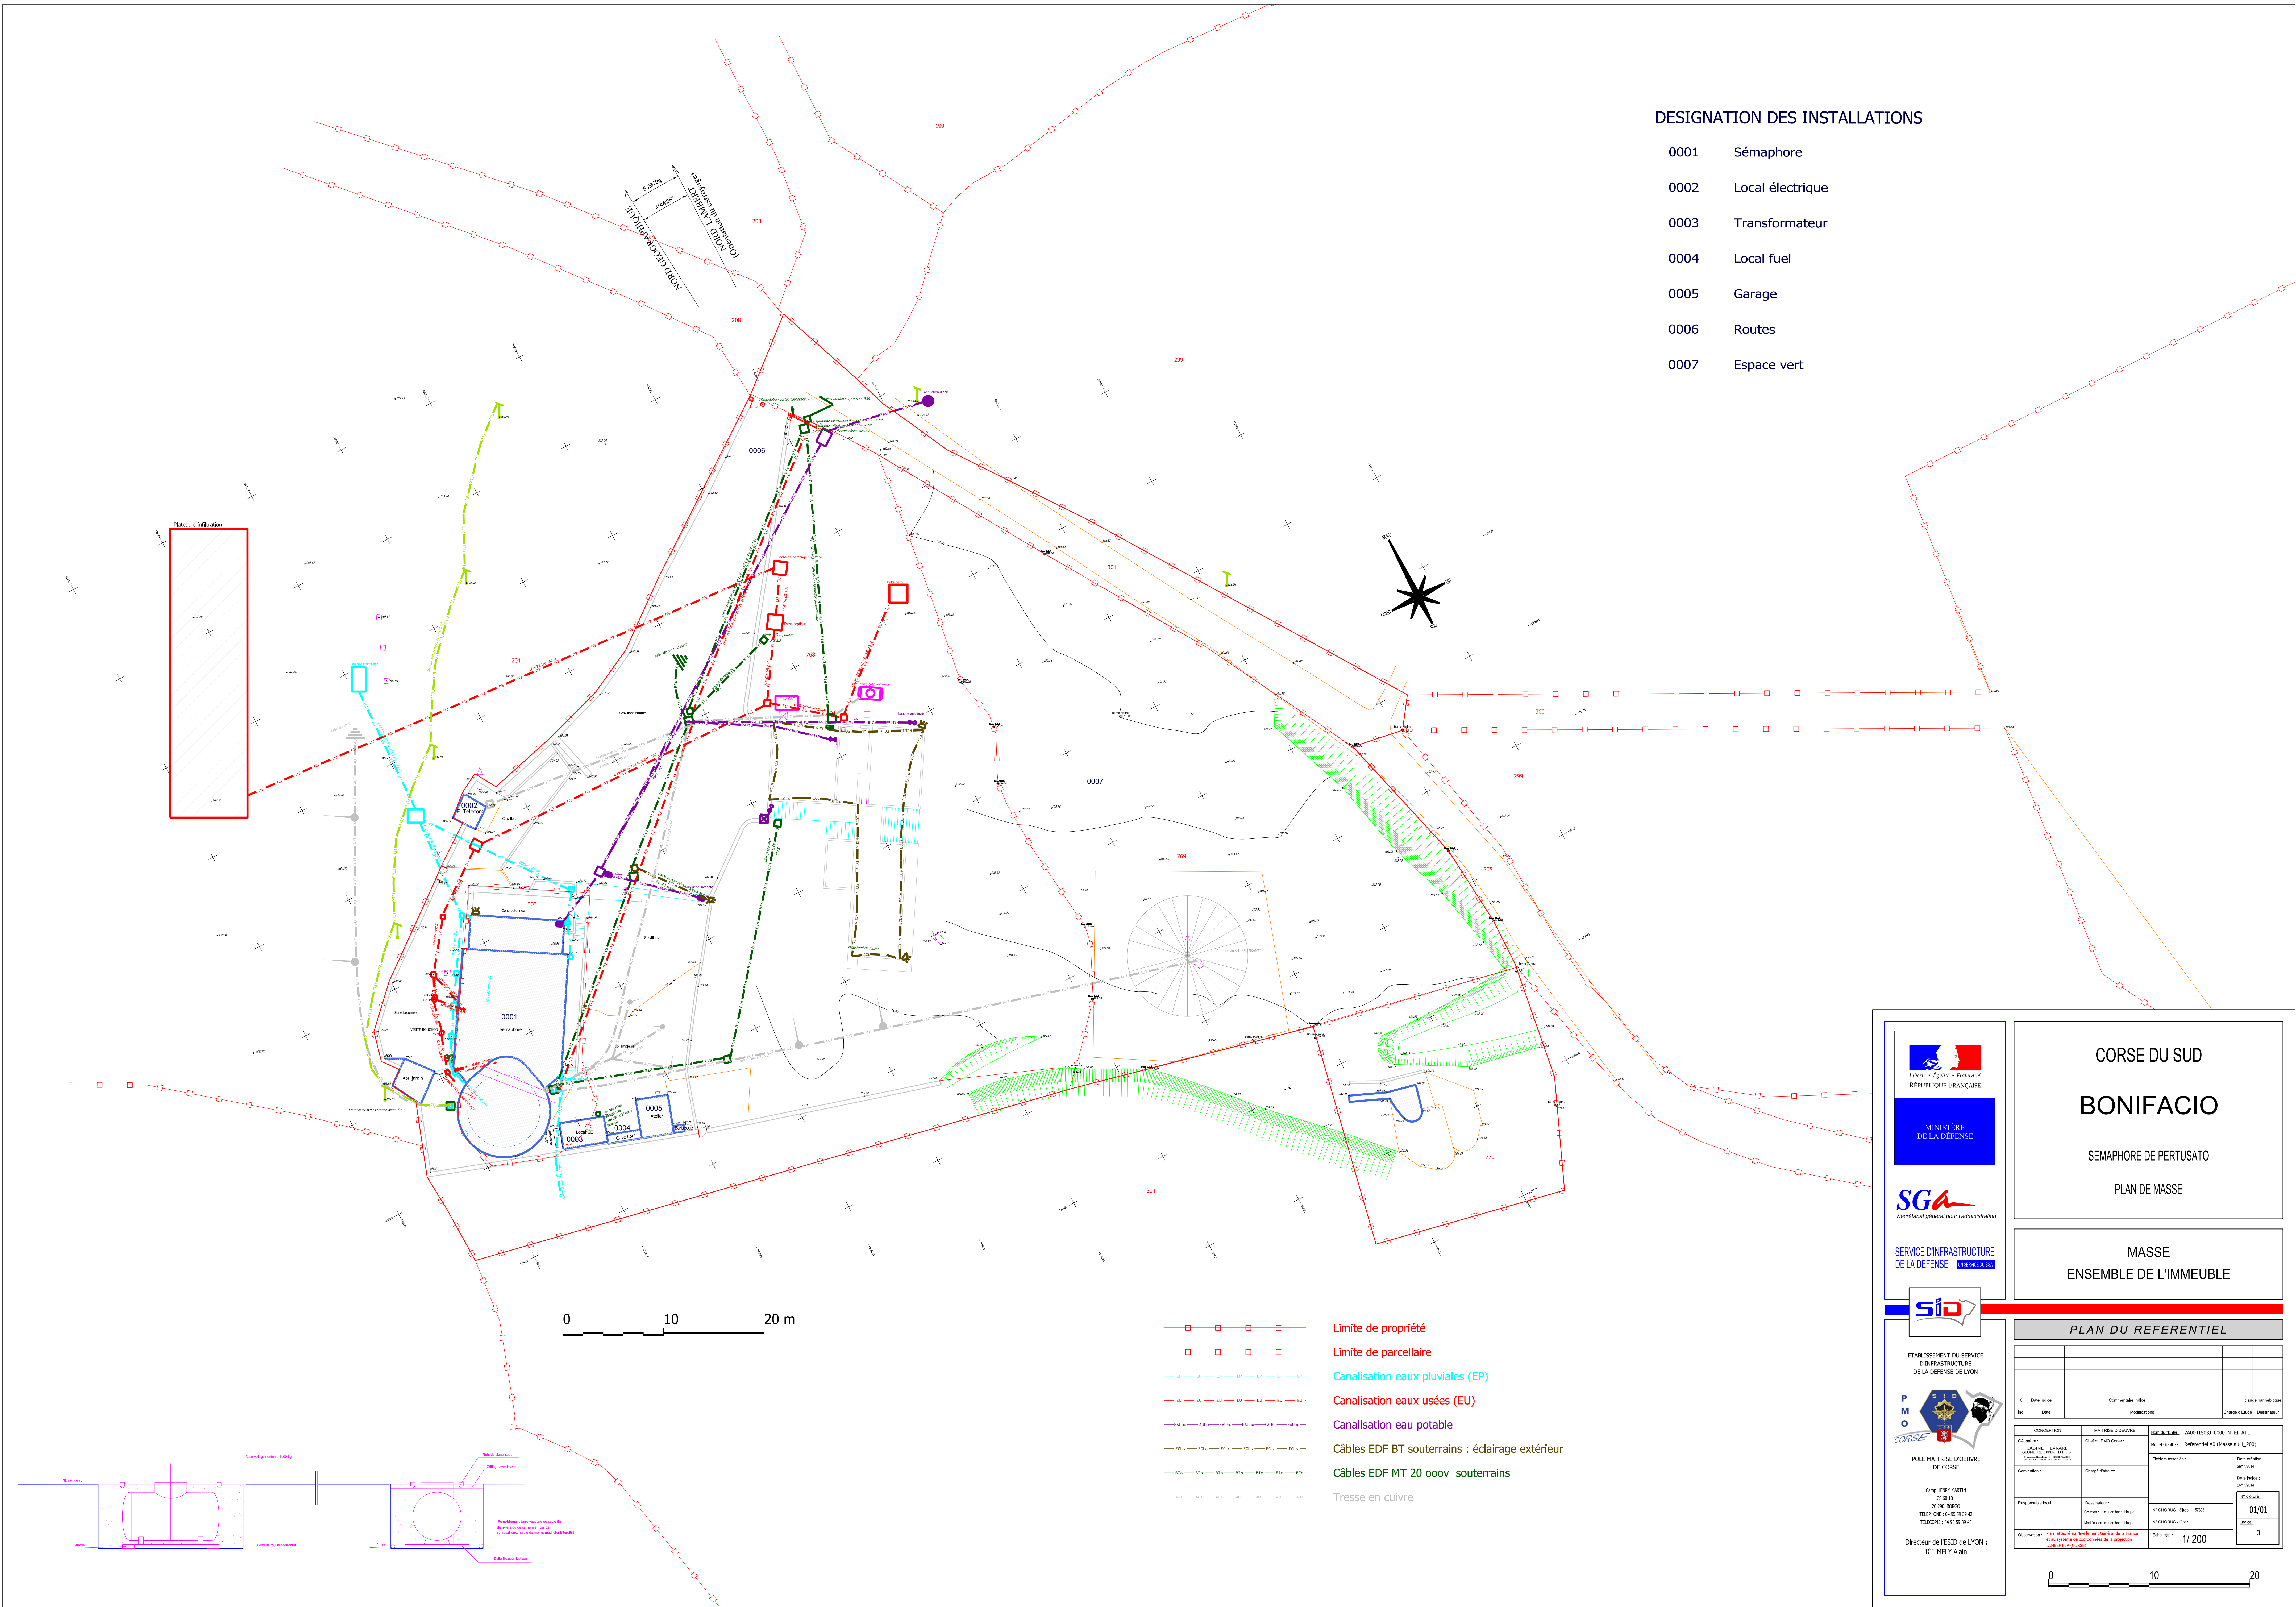


DESIGNATION DES INSTALLATIONS

- 0001 Sémaphore
- 0002 Local électrique
- 0003 Transformateur
- 0004 Local fuel
- 0005 Garage
- 0006 Routes
- 0007 Espace vert

0 10 20 m

- — — Limite de propriété
- — — Limite de parcellaire
- — — Canalisations eaux pluviales (EP)
- — — Canalisations eaux usées (EU)
- — — Canalisations eau potable
- — — Câbles EDF BT souterrains : éclairage extérieur
- — — Câbles EDF MT 20 000V souterrains
- — — Tresse en cuivre

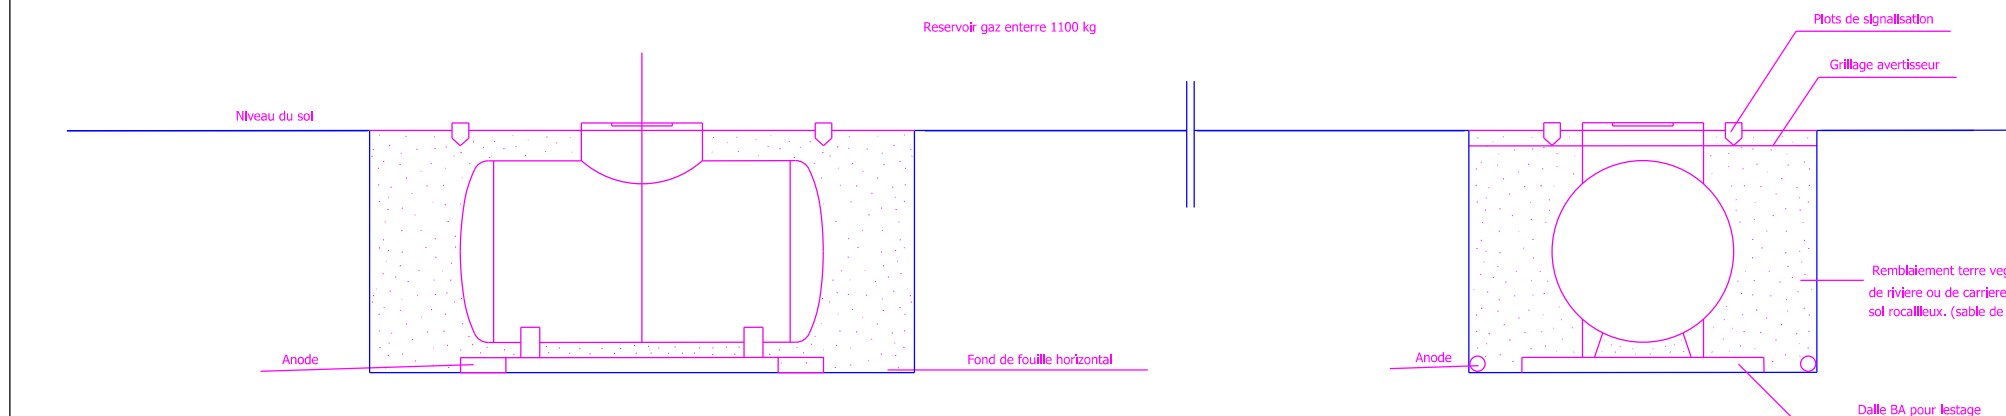

SERVICE D'INFRASTRUCTURE DE LA DEFENSE



ETABLISSEMENT DU SERVICE D'INFRASTRUCTURE DE LA DEFENSE DE LYON



Camp HENRI MANTON
CSM 331
20 08 BORG
TELEPHONE : 04 95 59 39 42
TELEFAX : 04 95 59 39 43

Directeur de l'ESID de LYON :
JCI MELLY Alain

CORSE DU SUD

BONIFACIO

SEMAPHORE DE PERTUSATO

PLAN DE MASSE

MASSE
ENSEMBLE DE L'IMMEUBLE

PLAN DU REFERENTIEL


0 10 20