

COMMUNE DE CROTS
TORRENT DE BRAGOUSSE

TRAVAUX DE PROTECTION CONTRE LES CRUES TORRENTIELLES
REPARATION-PROTECTION DU BARRAGE B2-CB2
VUE EN PLAN
AVANT PROJET

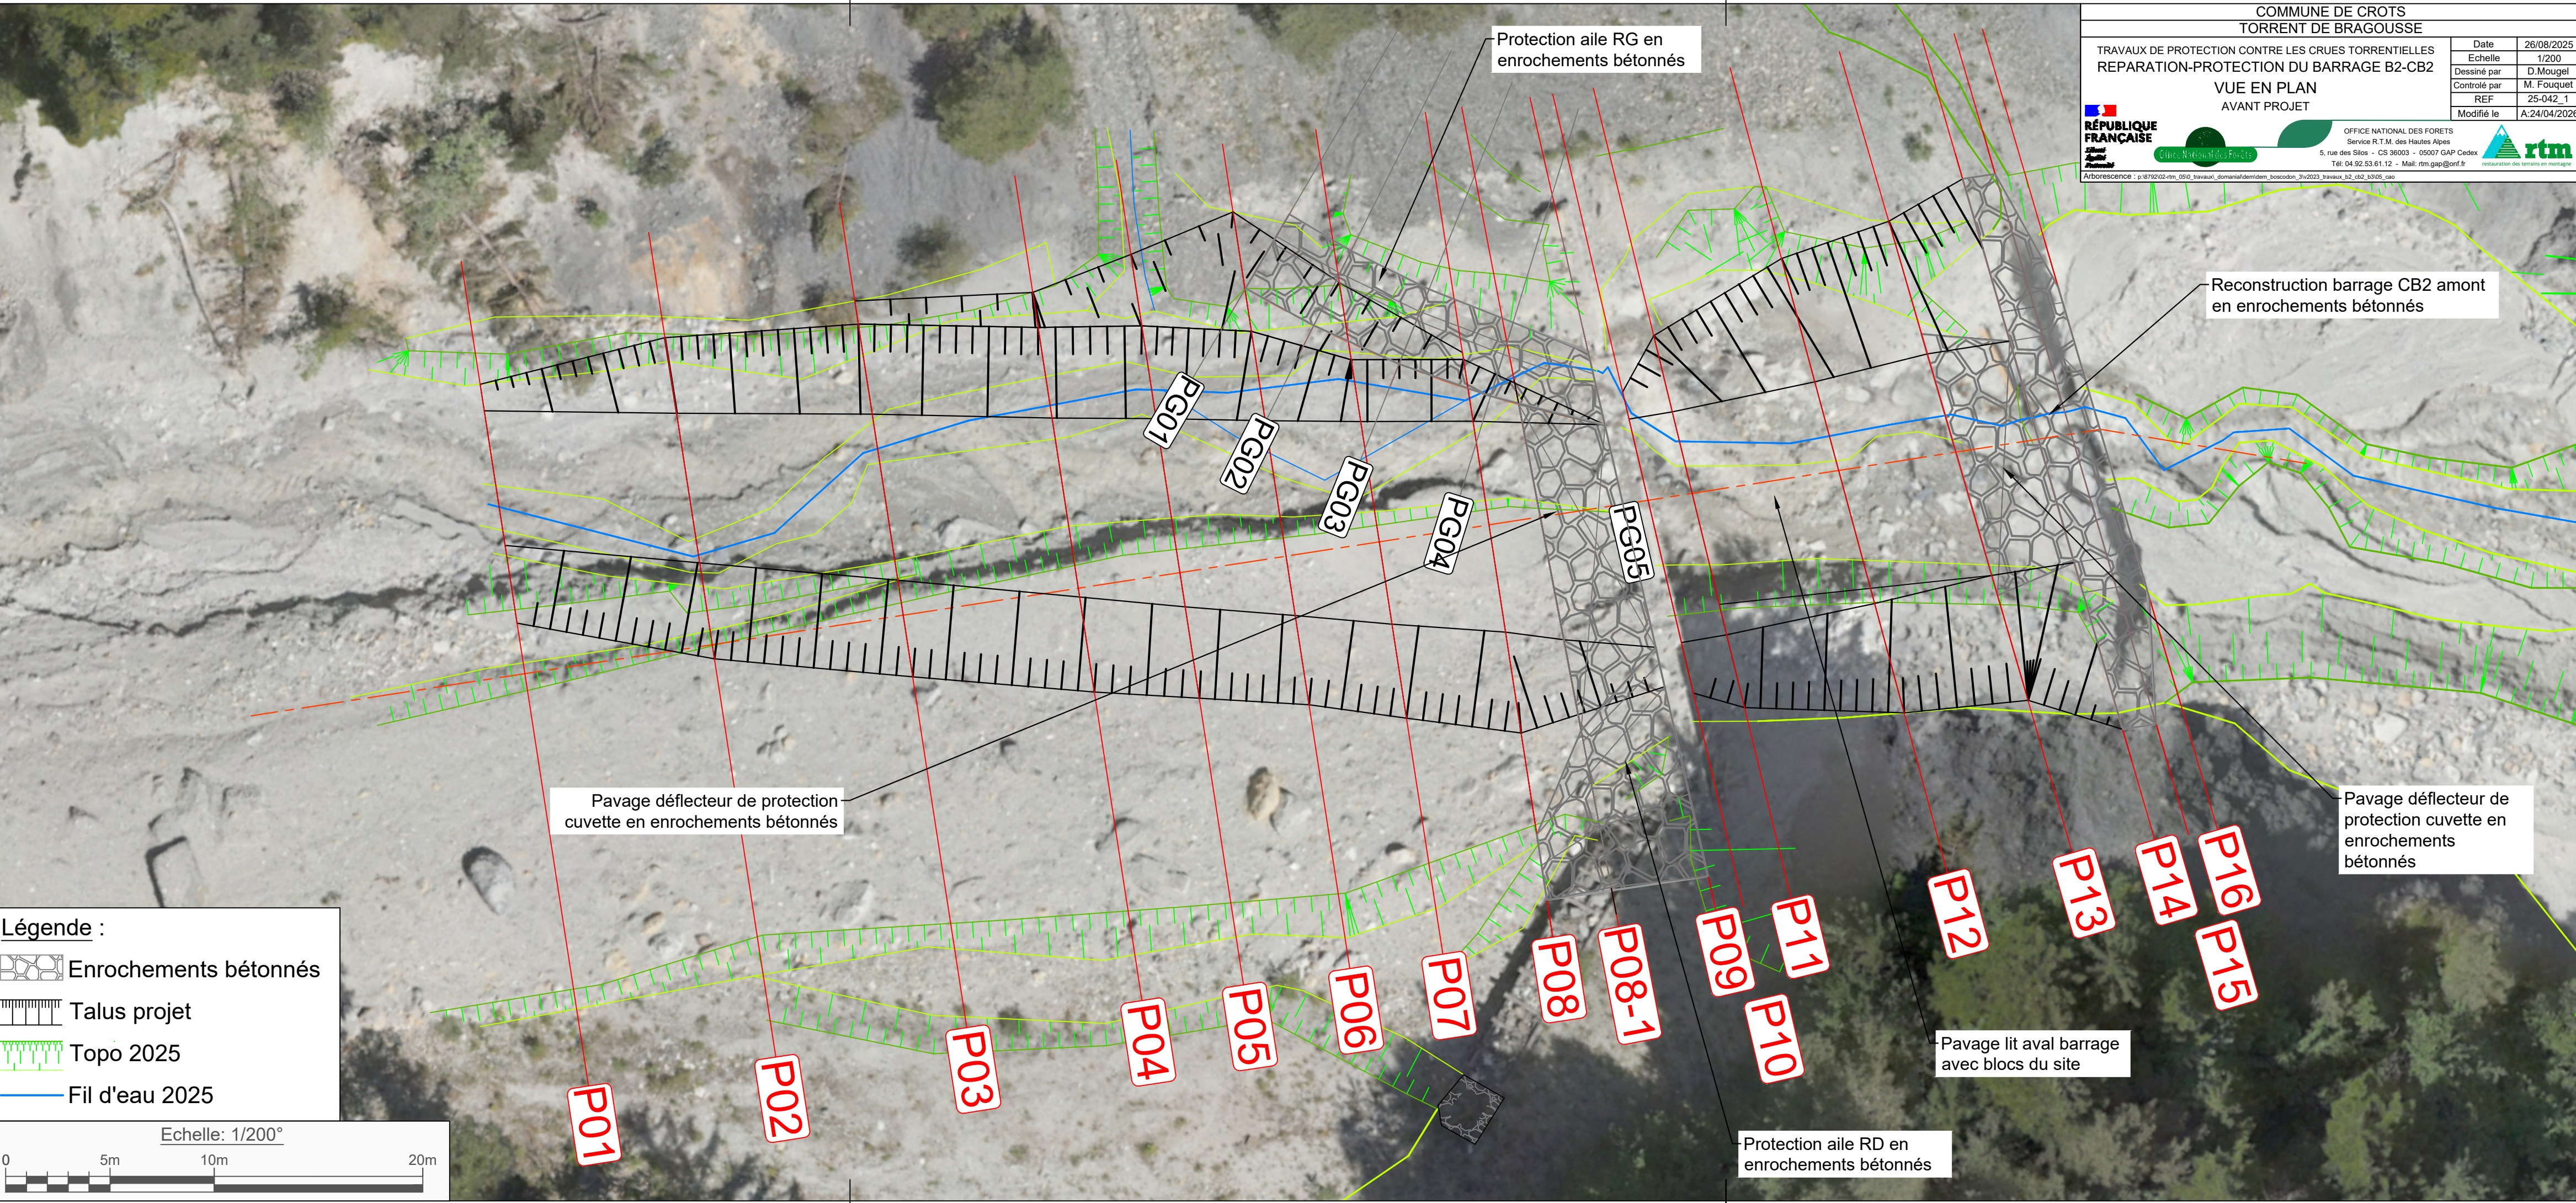

RÉPUBLIQUE
FRANÇAISE


OFFICE NATIONAL DES FORÊTS
Service R.T.M. des Hautes Alpes
5, rue des Silos - CS 36003 - 05007 GAP Cedex
Tél: 04 92 53 61 12 - Mail: rtm.gap@onf.fr


rtm
restauration des terrains en montagne

Date	26/08/2025
Echelle	1/200
Dessiné par	D.Mougel
Contrôlé par	M. Fouquet
REF	25-042_1
Modifié le	A:24/04/2026

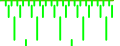
Arborescence : p:\8782\02-rtm_05\0_domainial\demdem_boscodon_3iv2023_travaux_b2_cb2_b3\05_cao



Légende :

 Enrochements bétonnés

 Talus projet

 Topo 2025

 Fil d'eau 2025

