

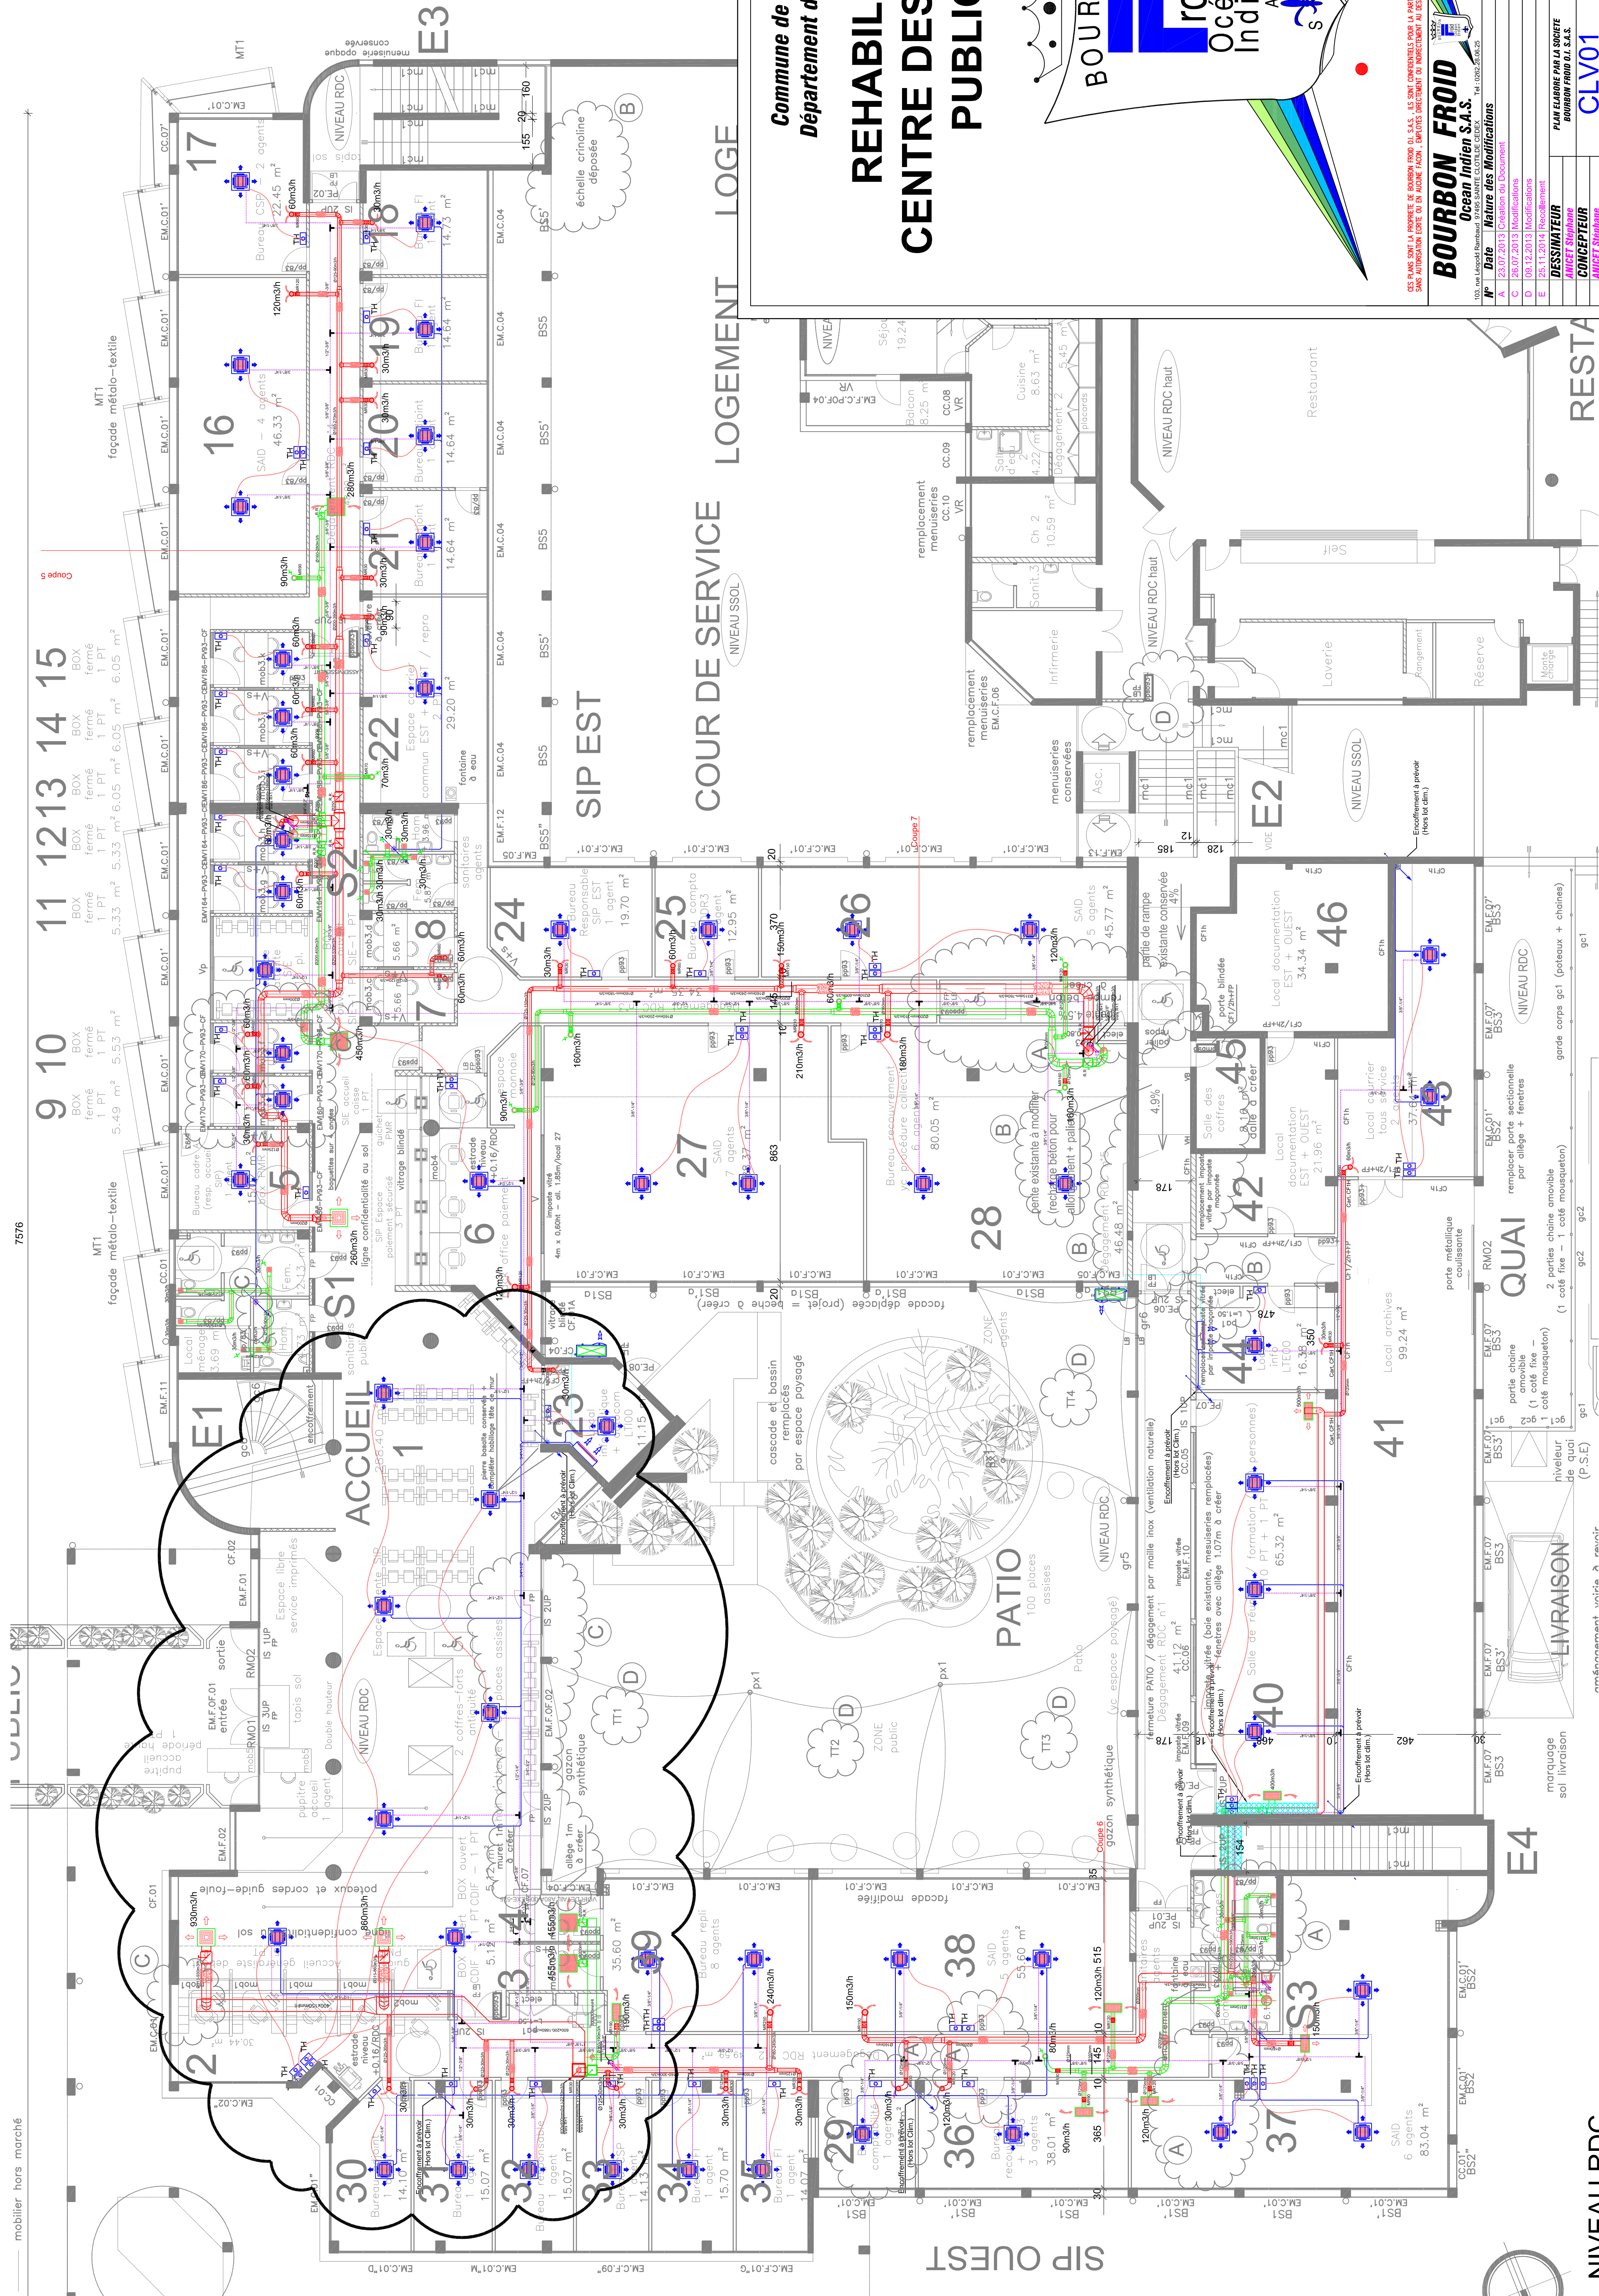


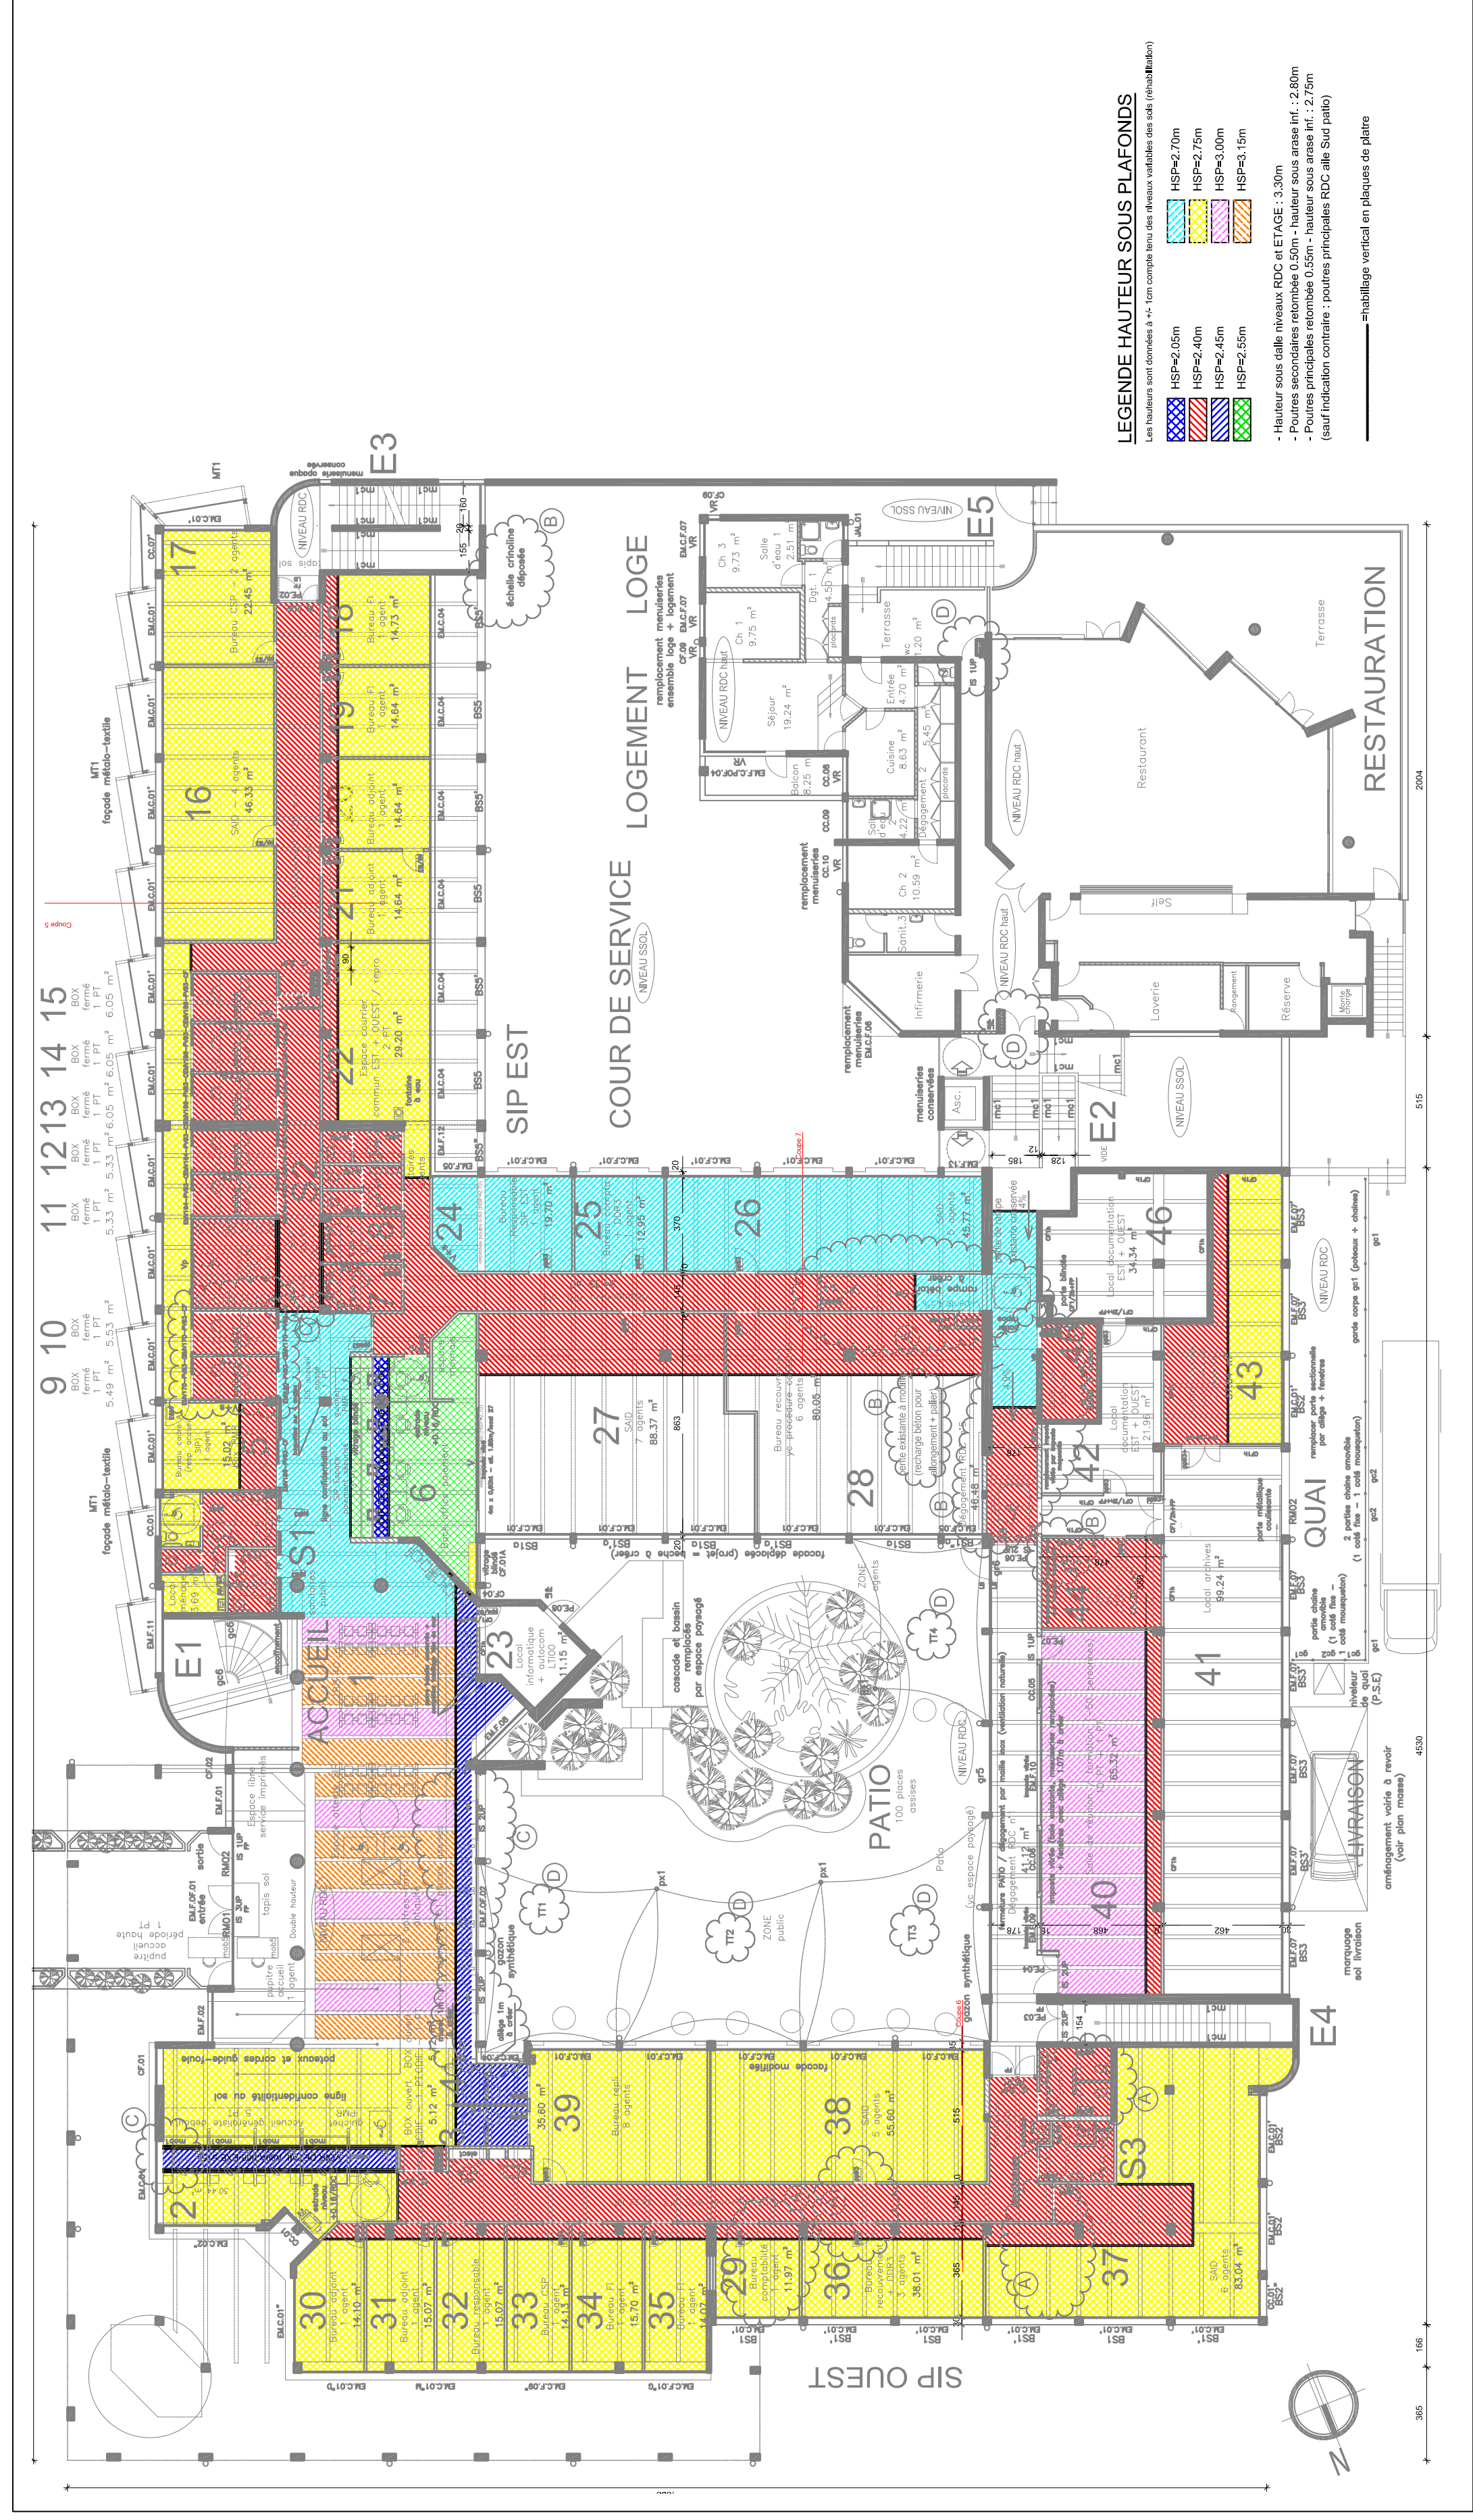

**Commune de Saint Denis  
Département de la Réunion**

**REHABILITATION  
CENTRE DES FINANCES  
PUBLIQUES**

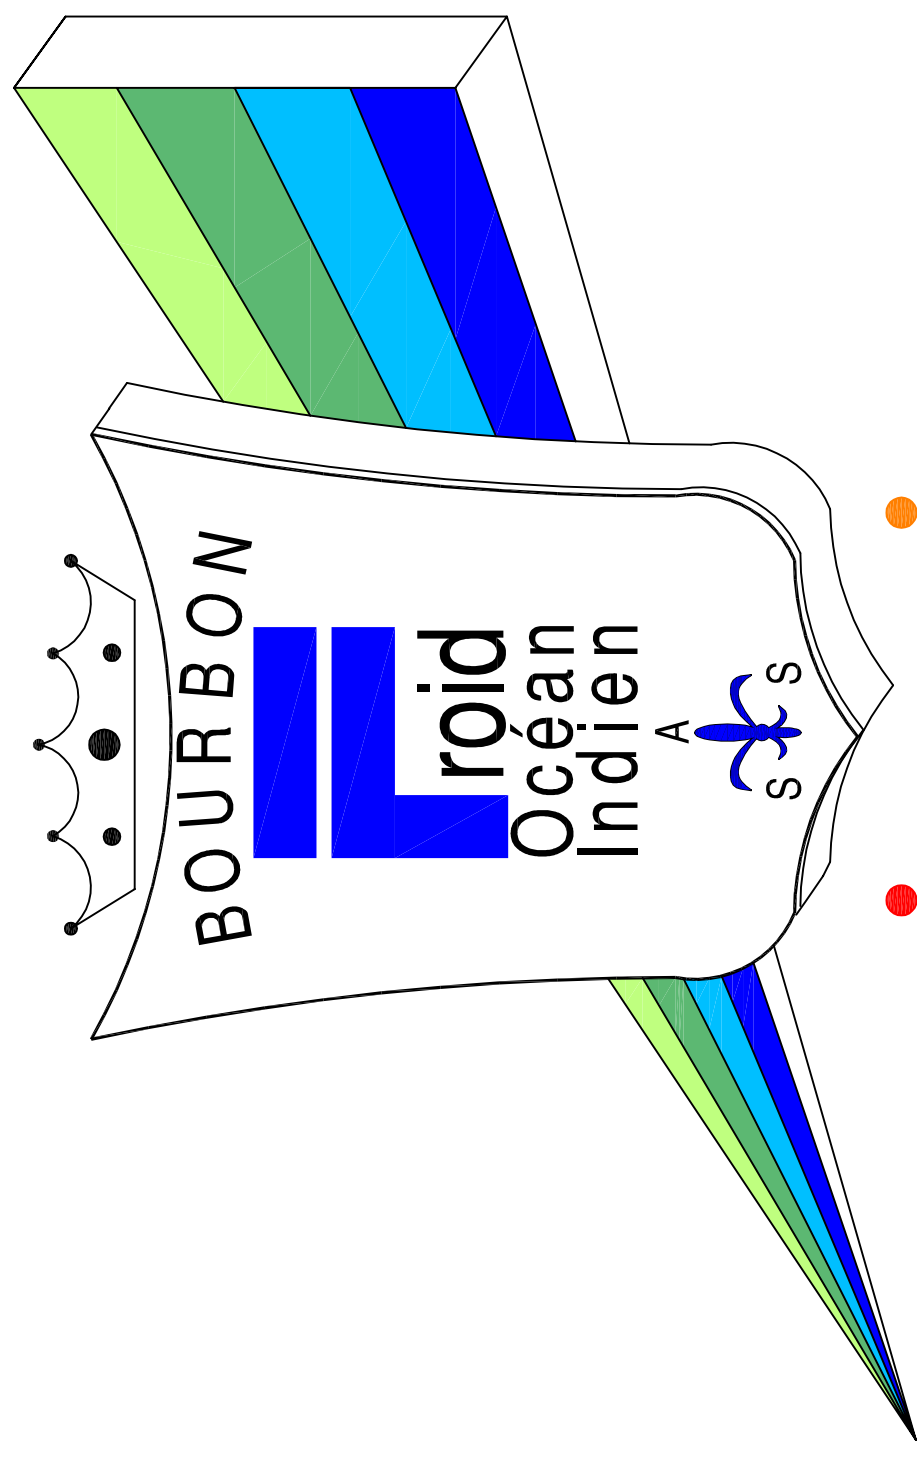

LES PLANS SONT LA PROPRIÉTÉ DE BOURGNE FROID OIL S.A.S. . ILS SONT CONSENTIS POUR LA PARTIE A LAQUELLE ILS SONT CONFIÉS. ILS NE DOIVENT PAS ÊTRE VENDUS PUBLICS . PRÊTES . COPIES

**DAIDRON FROID**  **Lot N°4 CLIM AVENT** **Ech: 1/1000**

# DOUGLAS

| Date       | Nature des Modifications |
|------------|--------------------------|
| 14/02/2020 | 97495 SAINT-LOUIS CEDEX  |

|            |                      |
|------------|----------------------|
| 23.07.2013 | Création du Document |
| 26.07.2013 | Modifications        |

|            |               |
|------------|---------------|
| 09.12.2013 | Modifications |
| 25.11.2014 | Recollement   |

|             |                 |                                                          |
|-------------|-----------------|----------------------------------------------------------|
| DESSINATEUR | ANICET Stéphane | PLAN ELABORE PAR LA SOCIETE<br>BOURBON FROID O.I. S.A.S. |
|-------------|-----------------|----------------------------------------------------------|

|        |                 |  |
|--------|-----------------|--|
| CLV001 | CONCEPTUEH      |  |
|        | ANICET Stéphane |  |

NIVEAU RDC